


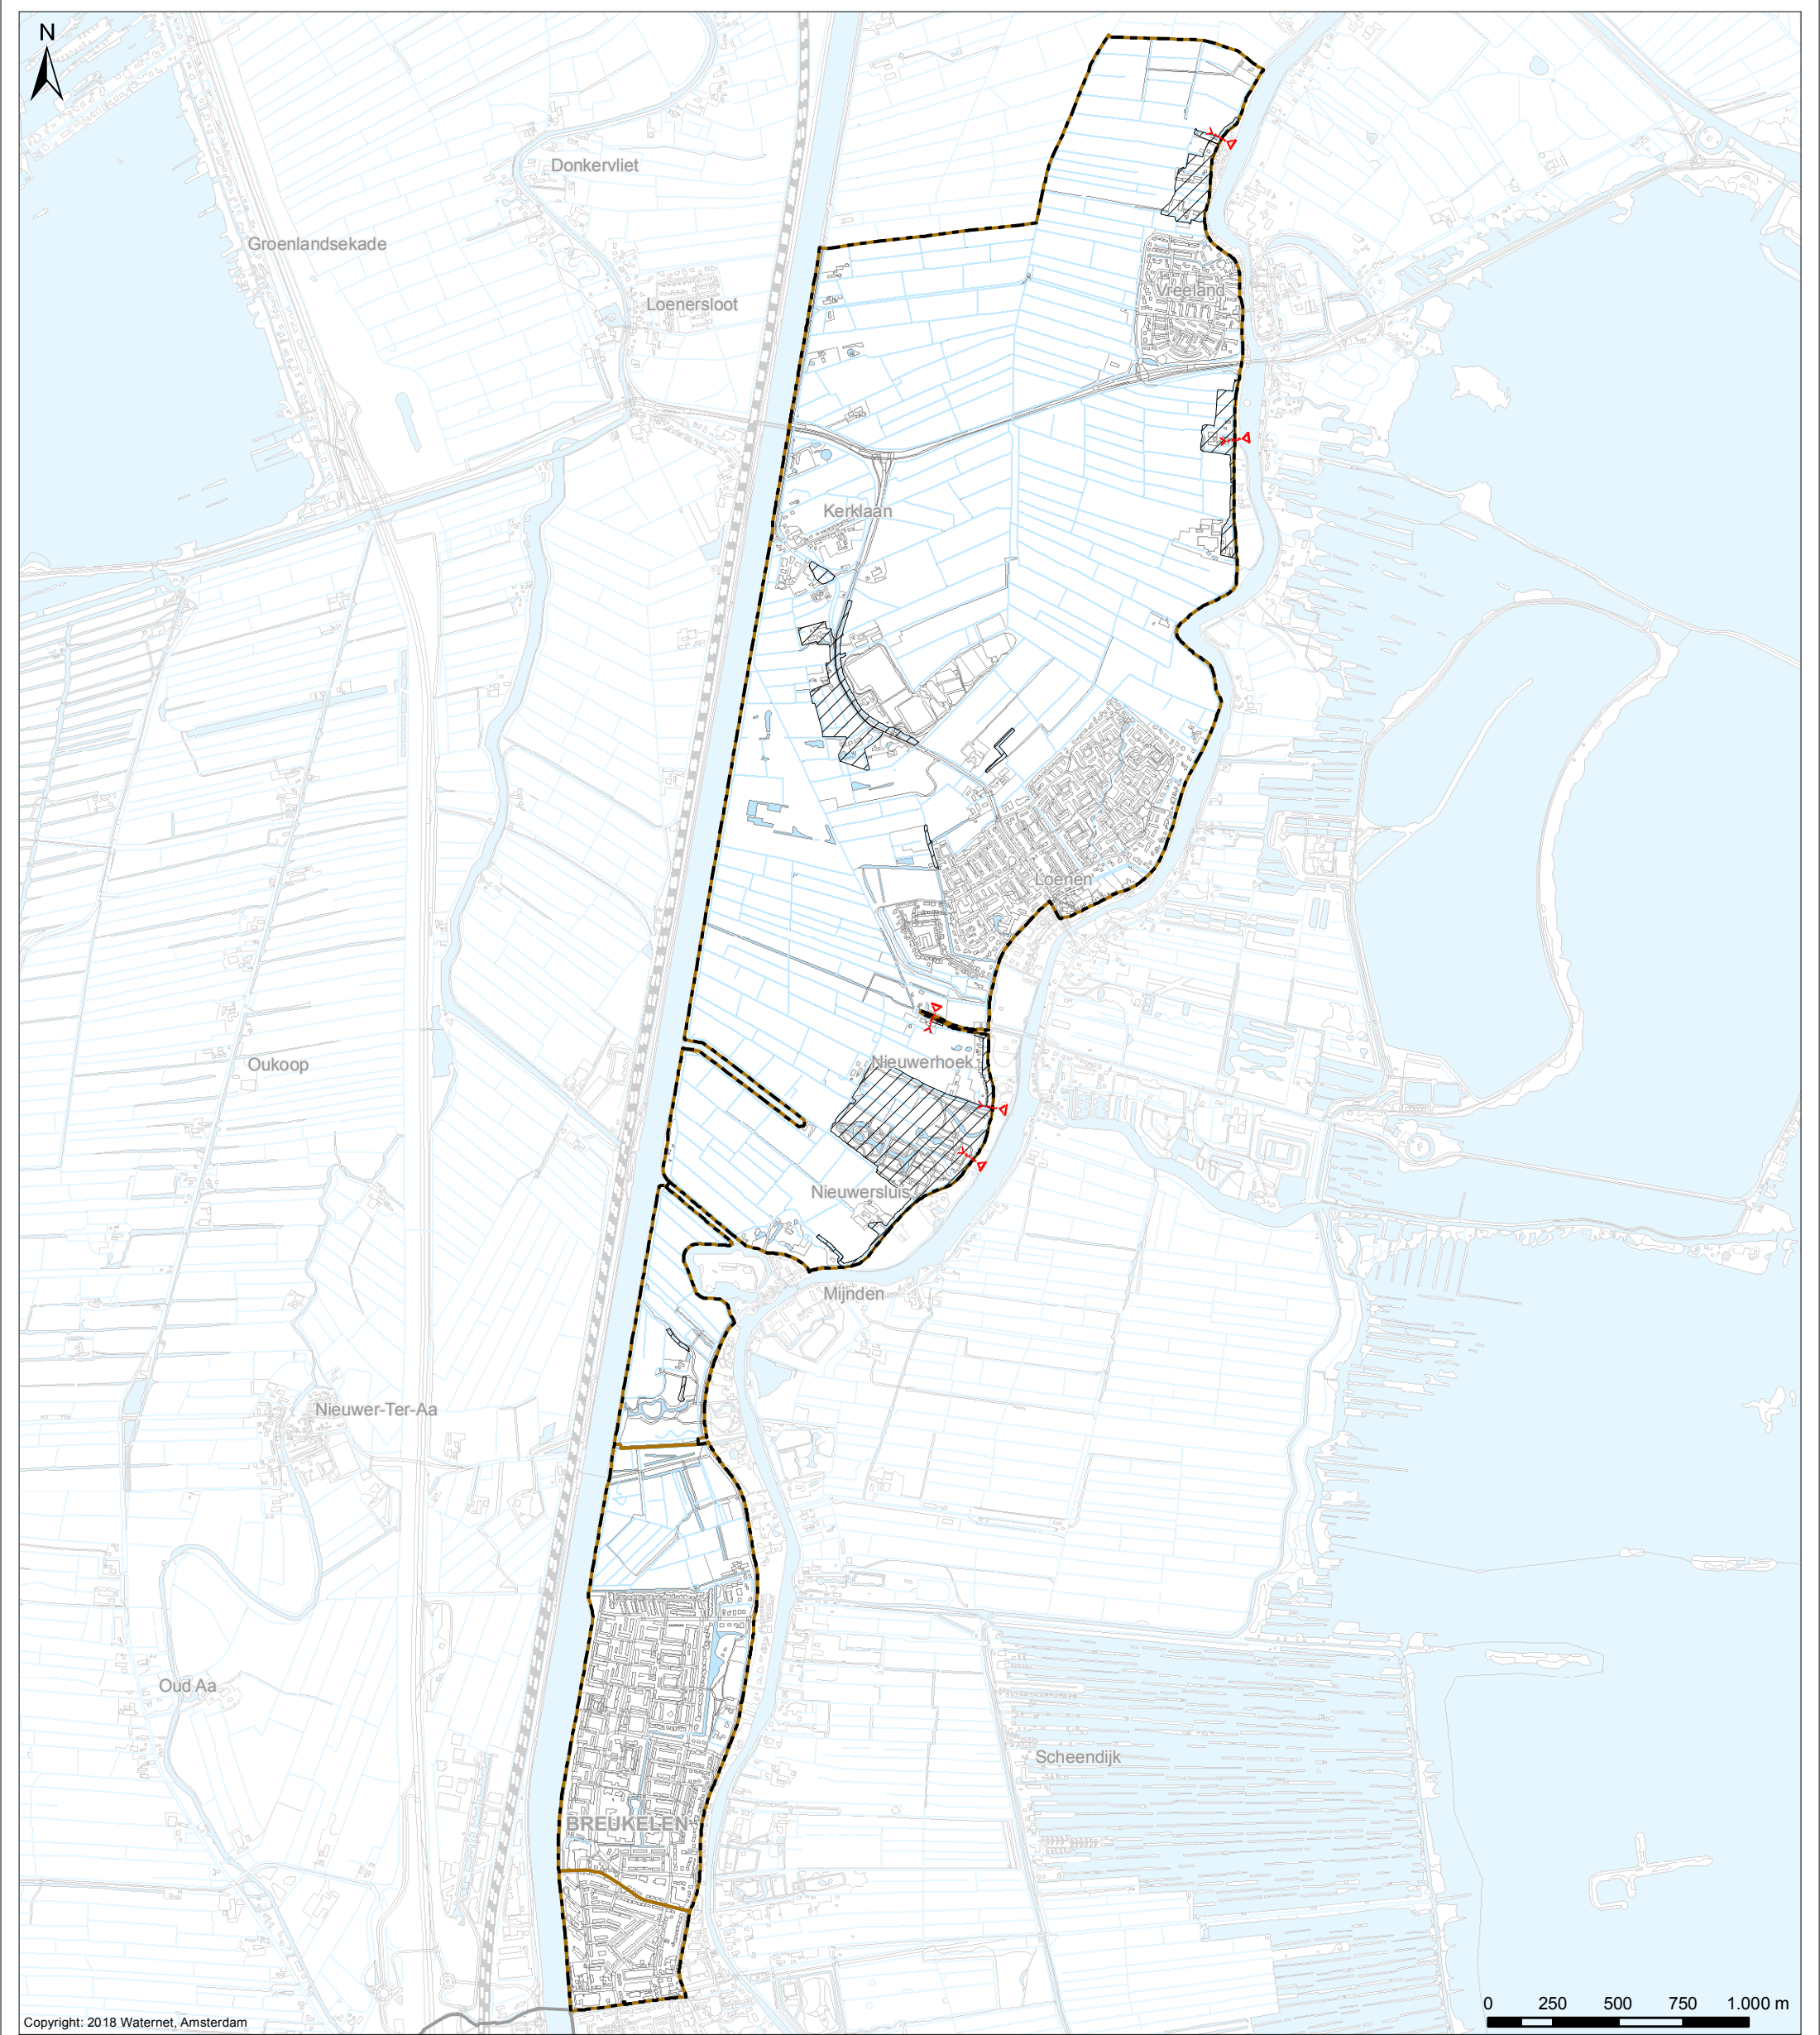

Copyright: 2018 Waternet, Amsterdam


- Verklaring**
- Gestuwd of opgemalen
 - Inlaten t.b.v. hoogwatervoorzieningen

Vastgesteld door het Algemeen Bestuur
van het Hoogheemraadschap
Amstel, Gooi en Vecht bij besluit
AB BBV xx.xxxx d.d. xx-xx-20xx

dr. ir. G.M. van den Top
Dijkgraaf

drs. H.J. Kelderman
Secretaris

- Overig**
- Water
 - Af- en aanvoergebieden
 - Plangebied Holland, Sticht en Voorburg - Oost
 - Grens AGV-gebied

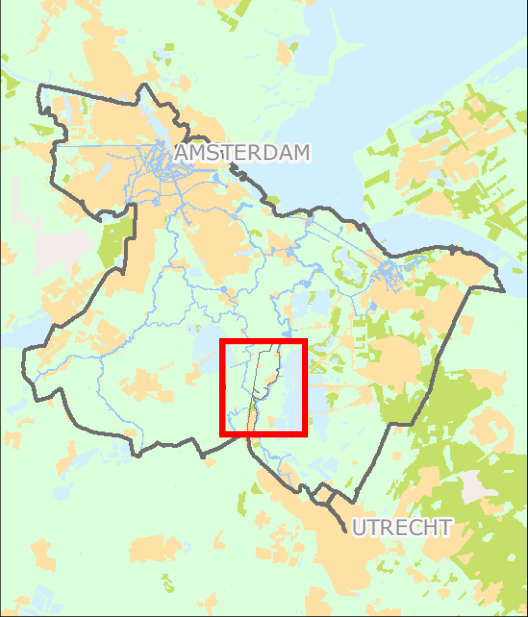

**Vrijstelling voor peil-
afwijkingen ten behoeve van
hoogwatervoorzieningen**
Vastgesteld op xx-xx-xxxx

Cartograaf:	Datum eerste versie:	Opdrachtgever:	Opdrachtnr.:	Controleur:	Status kaart:
TH	14-05-2018	WM	2668	BM	N.v.t.
Laatste wijziging:	Datum laatste versie:	Projectleider:	Formaat:	Schaal:	Kaartnummer:
TH	03-07-2018	C. Hesp	A3	1:24.000	IB20180032
					Bladnr:
					16

**Watergebiedsplan
Holland, Sticht en Voorburg - Oost**



Bezoekadres:
Korte Oudekerkerdijk 7
1096 AC Amsterdam
Tel. 0900-9394