


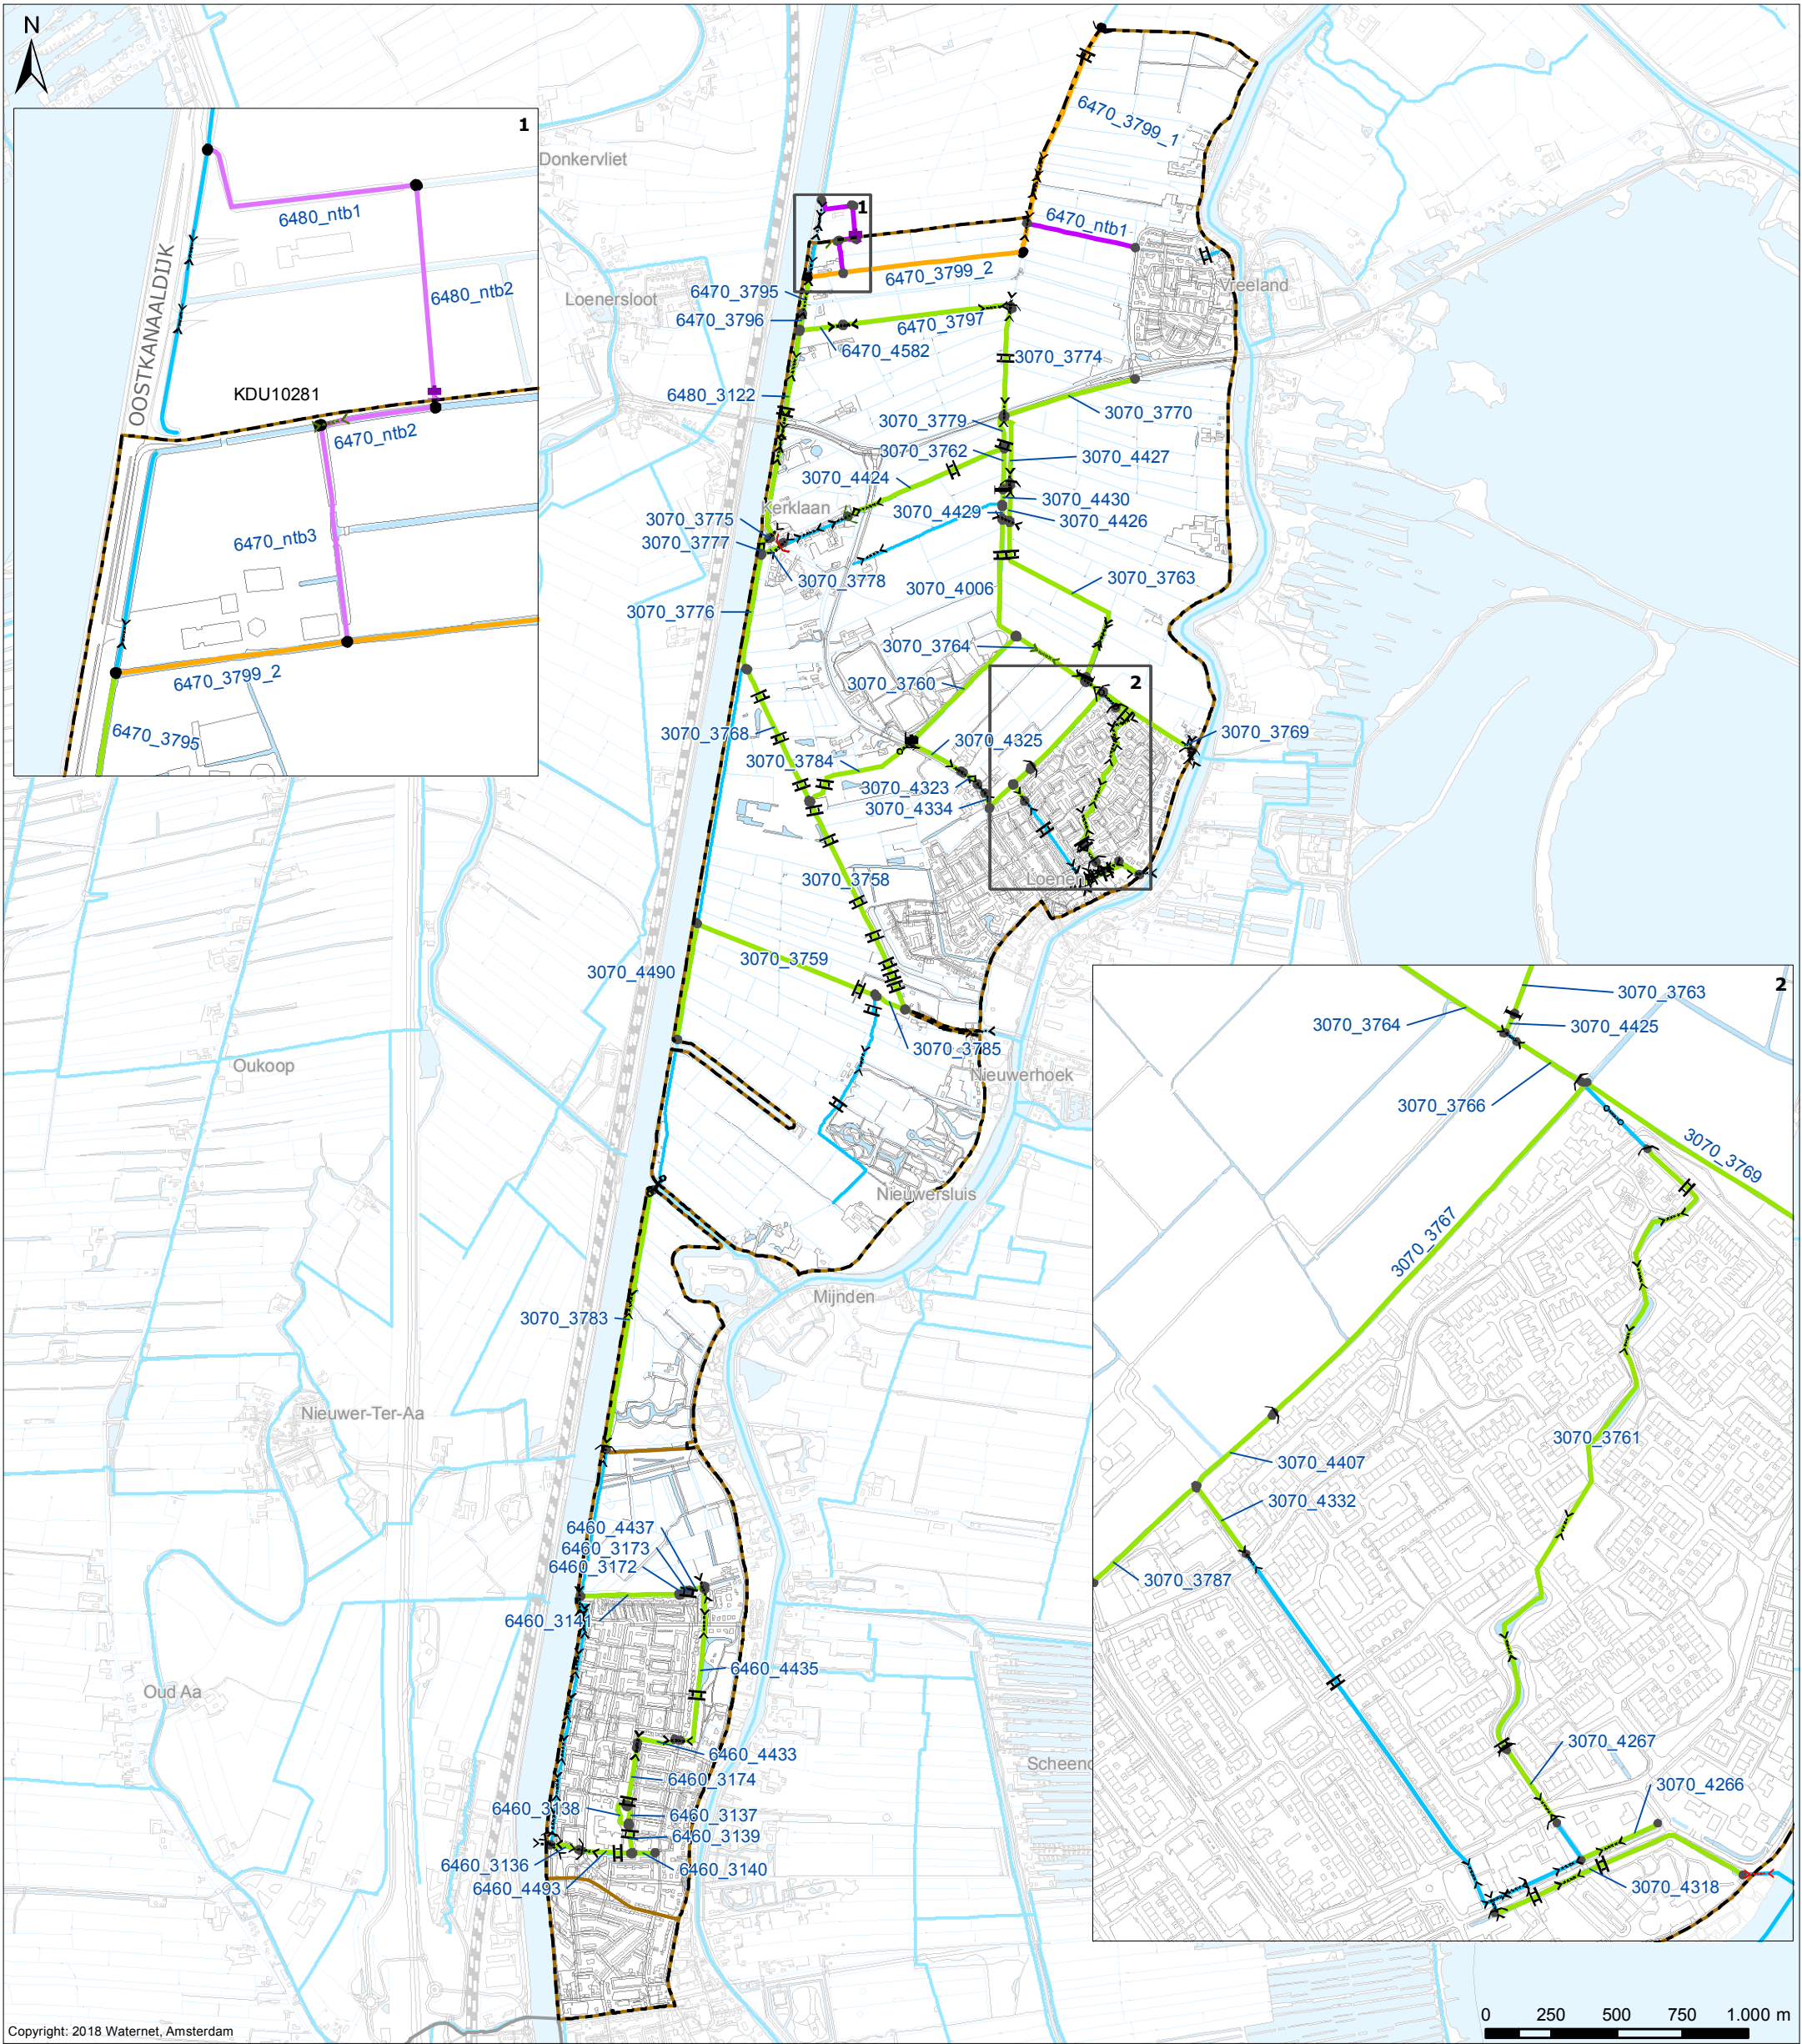

Copyright: 2018 Waternet, Amsterdam

Verklaring

Wijzigingen legger waterlopen


- Nieuw hydrovak
- Gewijzigd hydrovak
- Gewijzigd profiel
- Gewijzigde Duiker
- Nieuw Stuw
- Verwijderde Stuw
- Nieuwe Pomp

Primaire Kunstwerken

- Brug
- Duiker
- Gemaal
- Sifon
- Stuw
- Vaste dam

Overig

- Primaire wateren
- Water
- Af- en aanvoergebieden
- Plangebied Holland, Sticht en Voorburg - Oost
- Grens AGV-gebied

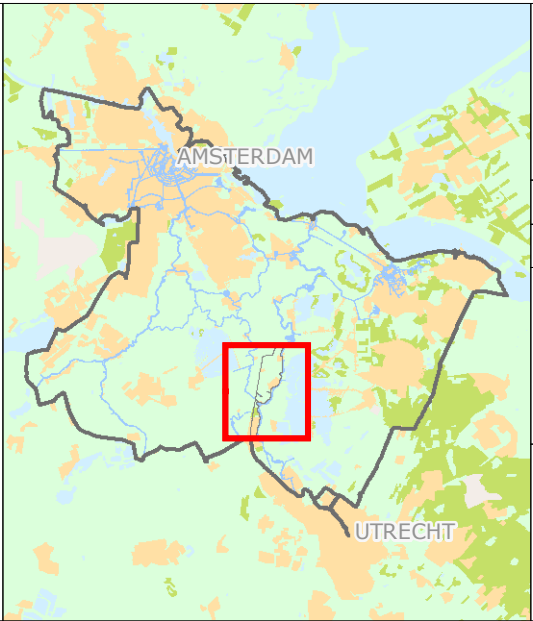

Wijzigingen legger waterlopen

Vastgesteld op xx-xx-2018

Cartograaf:	Datum eerste versie:	Opdrachtgever:	Opdrachtnr.:	Controleur:	Status kaart:
TH	14-05-2018	WM	2668	BM	N.v.t.
Laatste wijziging:	Datum laatste versie:	Projectleider:	Formaat:	Schaal:	Kaartnummer:
TH	15-06-2018	C. Hesp	A3	1:24.000	IB20180032
					Bladnr:
					15

Watergebiedsplan
Holland, Sticht en Voorburg - Oost



Bezoekadres:
Korte Oudekerkerdijk 7
1096 AC Amsterdam
Tel. 0900-9394

Kaart 15