
GHPP Visserijstraat 21, Wissenkerke

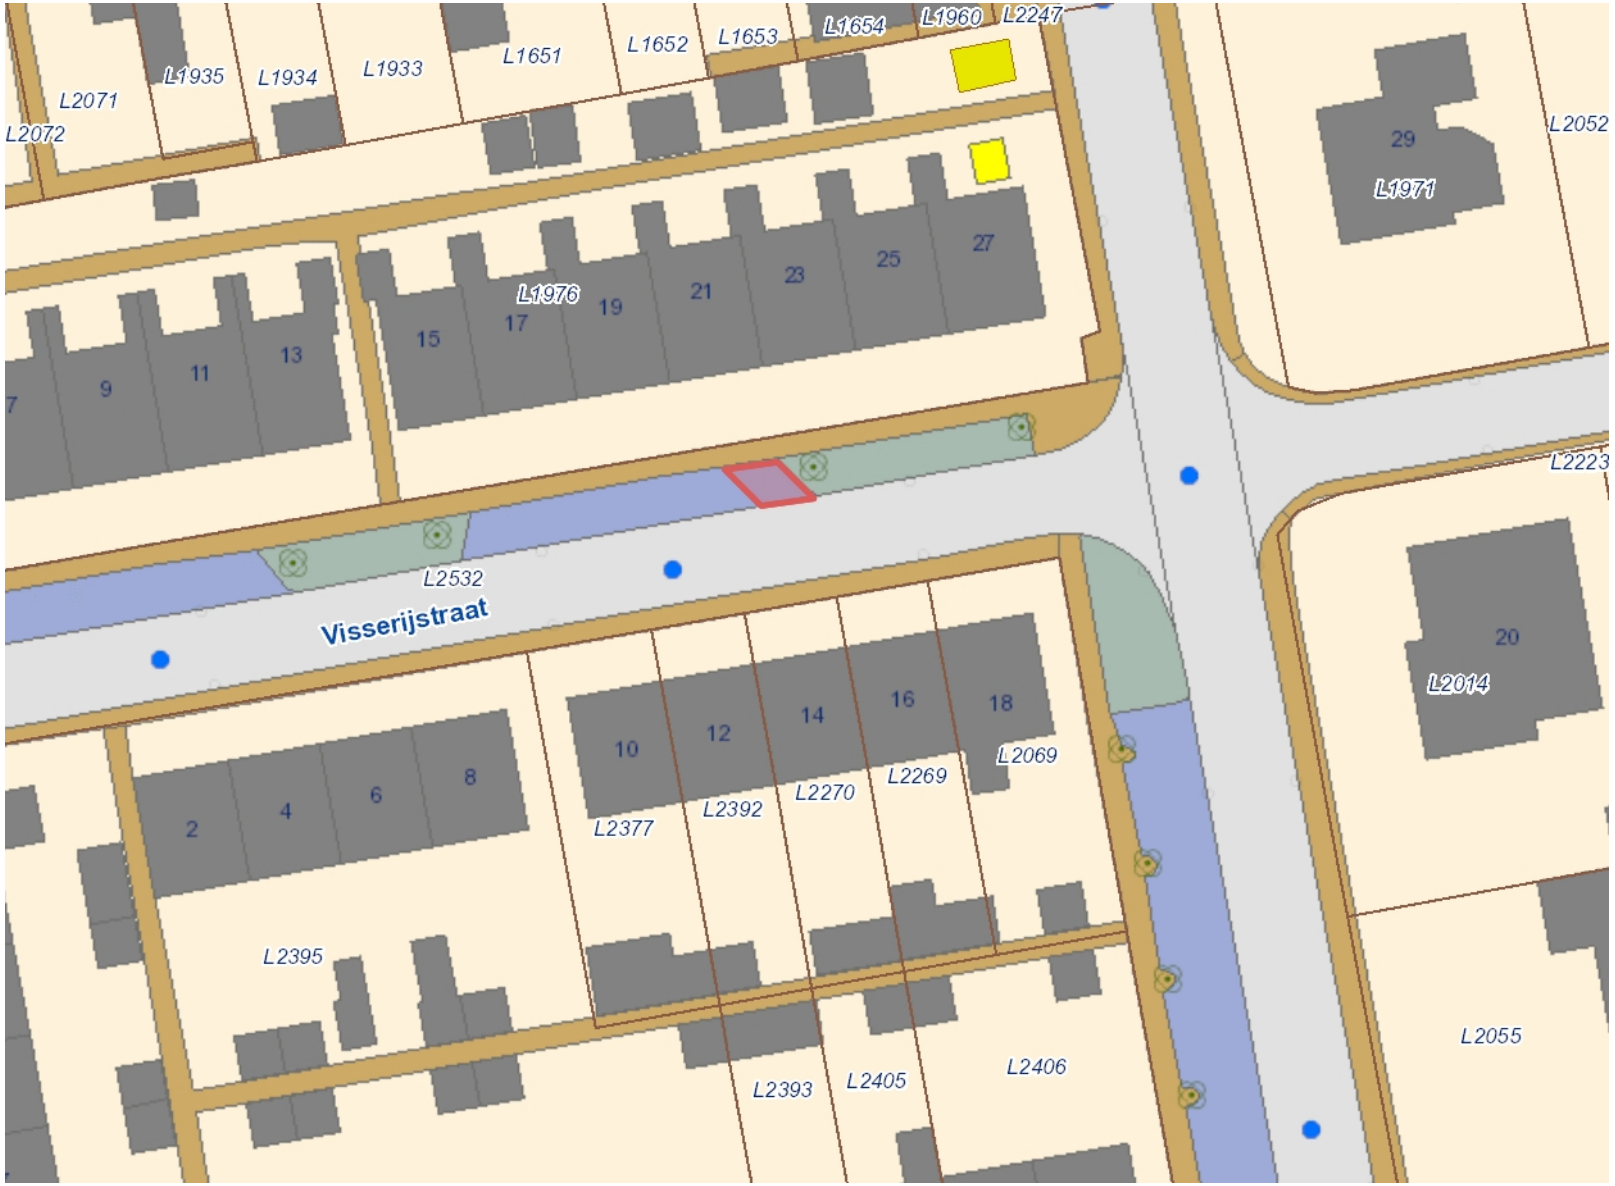

Legenda

- BAG_Panden
  - Bouwvergunning verleend
  - Bouw gestart
  - Pand in gebruik (niet ingemeten)
  - Sloopvergunning verleend
- Perceel
  - <all other values>
  - Vastgesteld
  - Voorlopig
- Straatnamen
- Paal
  - afsluitpaal
  - lichtmast
- PUT
  - inspectie- / rioolput
  - kolk
- Boom
- Huisnummer
- Overig Terreindeel
  - erf
  - gesloten verharding
  - half verhard
  - onverhard
  - open verharding
  - transitie
  - zand
- Panden
- Overig Bouwwerk

25,00 Meters

Auteur: CB
Datum: 24-01-2018
Schaal: 1:500

gemeente noord-beveland
Voorstraat 31, 4491 EV, Postbus 3 4490 AA Wissenkerke
Tel : 0113.377377 Fax : 0113.377300

Aan deze tekening kunnen geen rechten worden ontleend. © Gemeente Noord-Beveland

E-mail : info@noord-beveland.nl