



ZUIDWEST


18,850

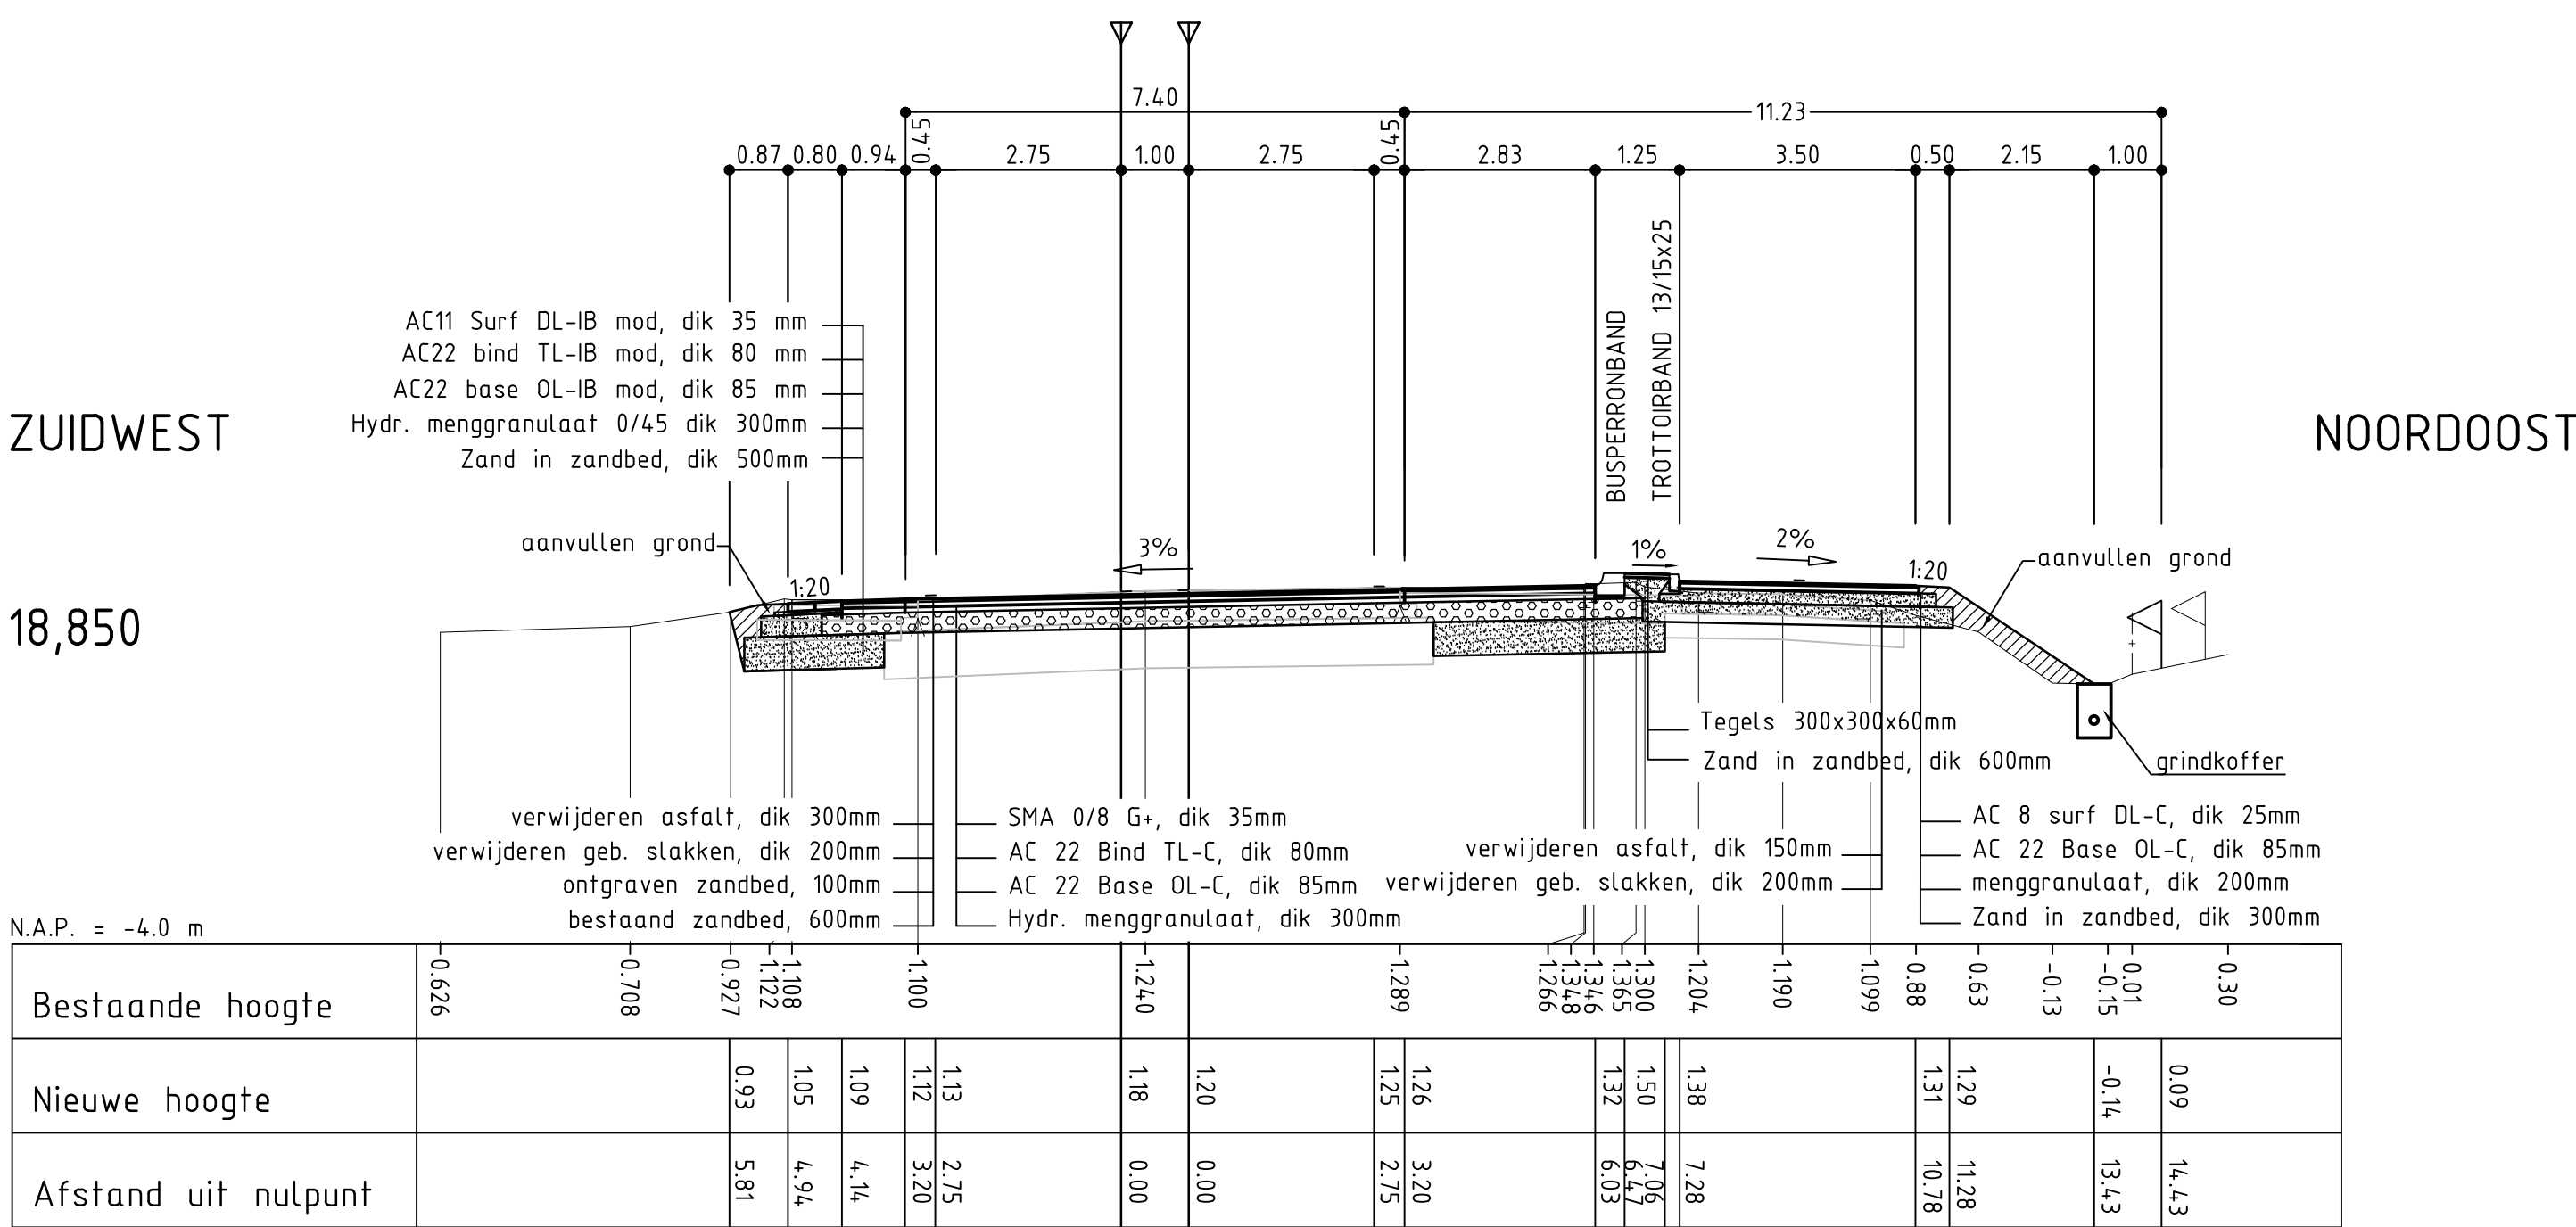

18,900

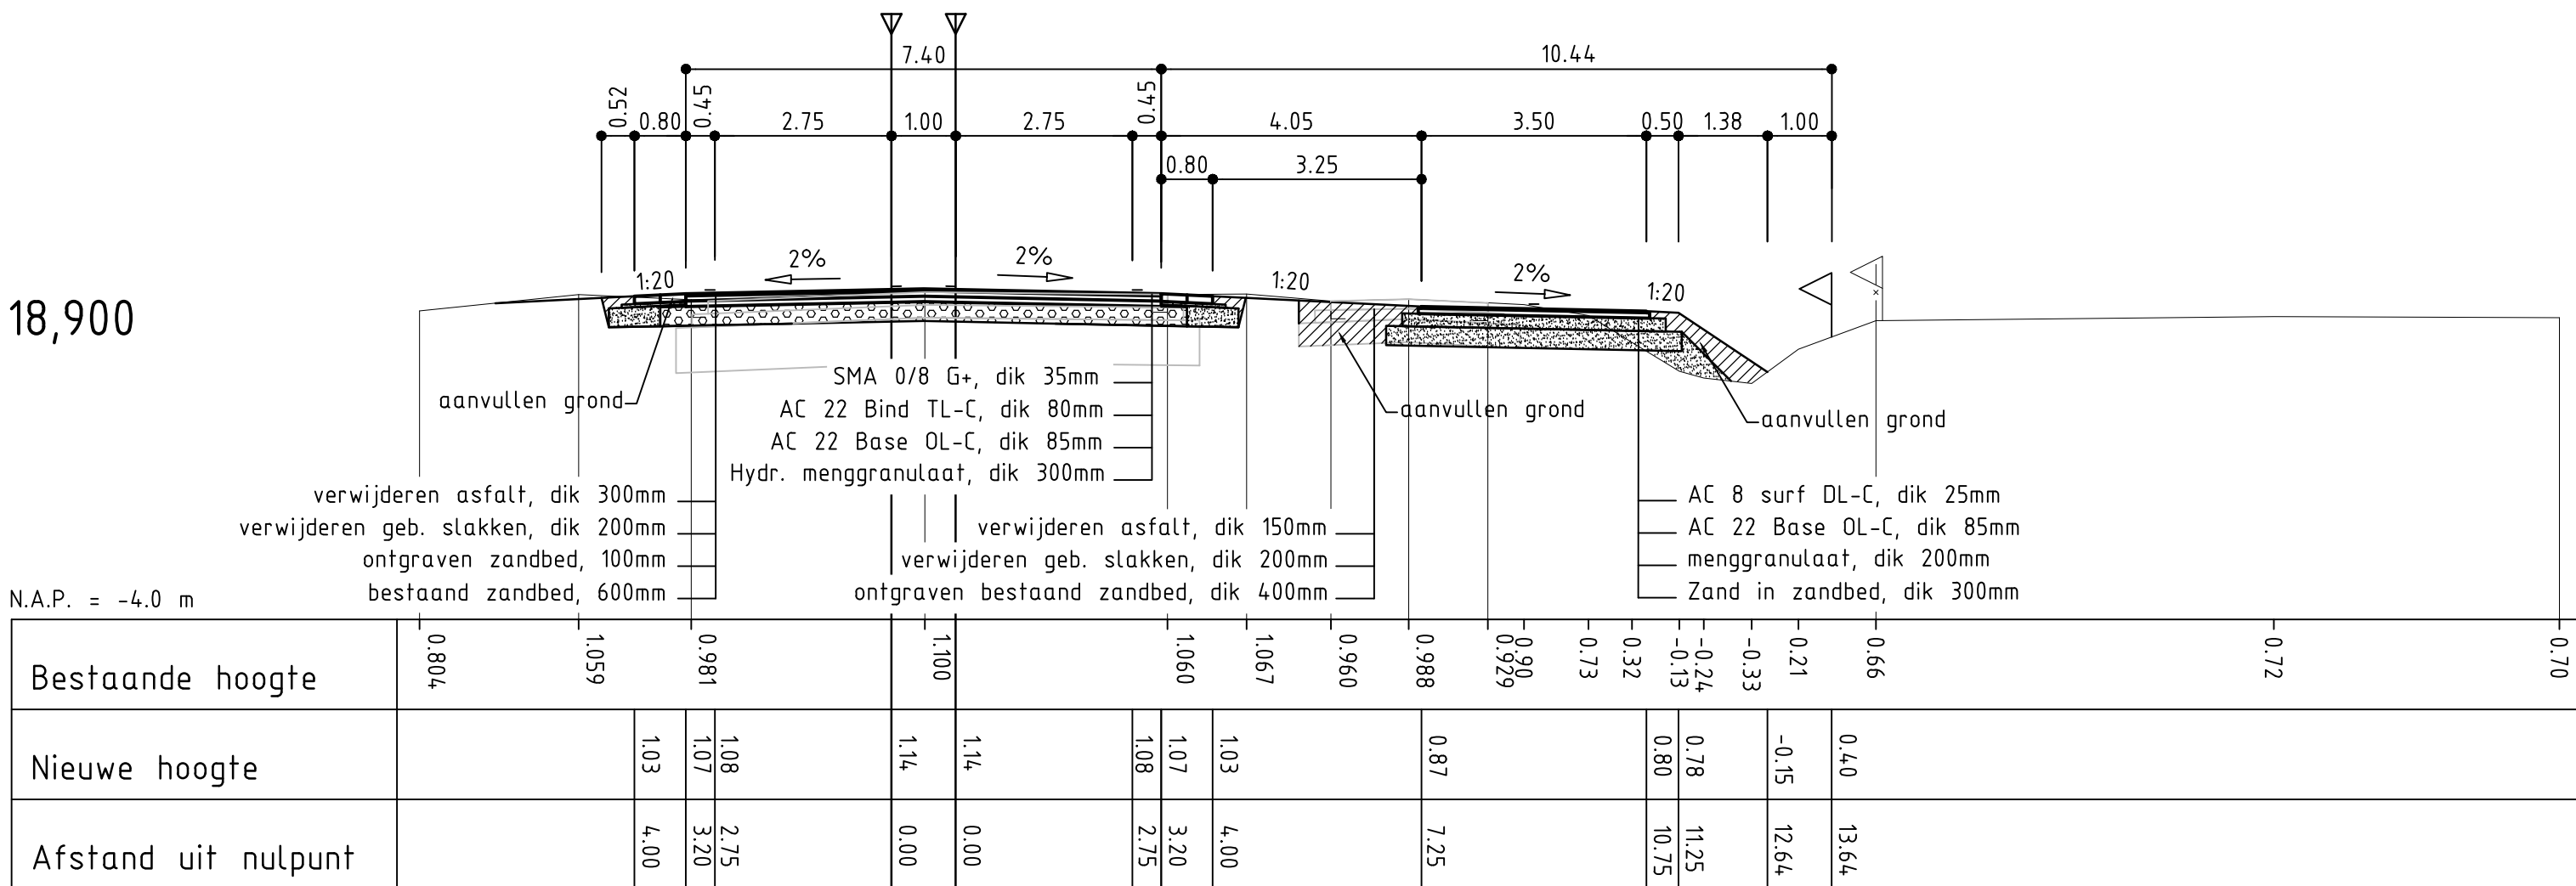


18,950

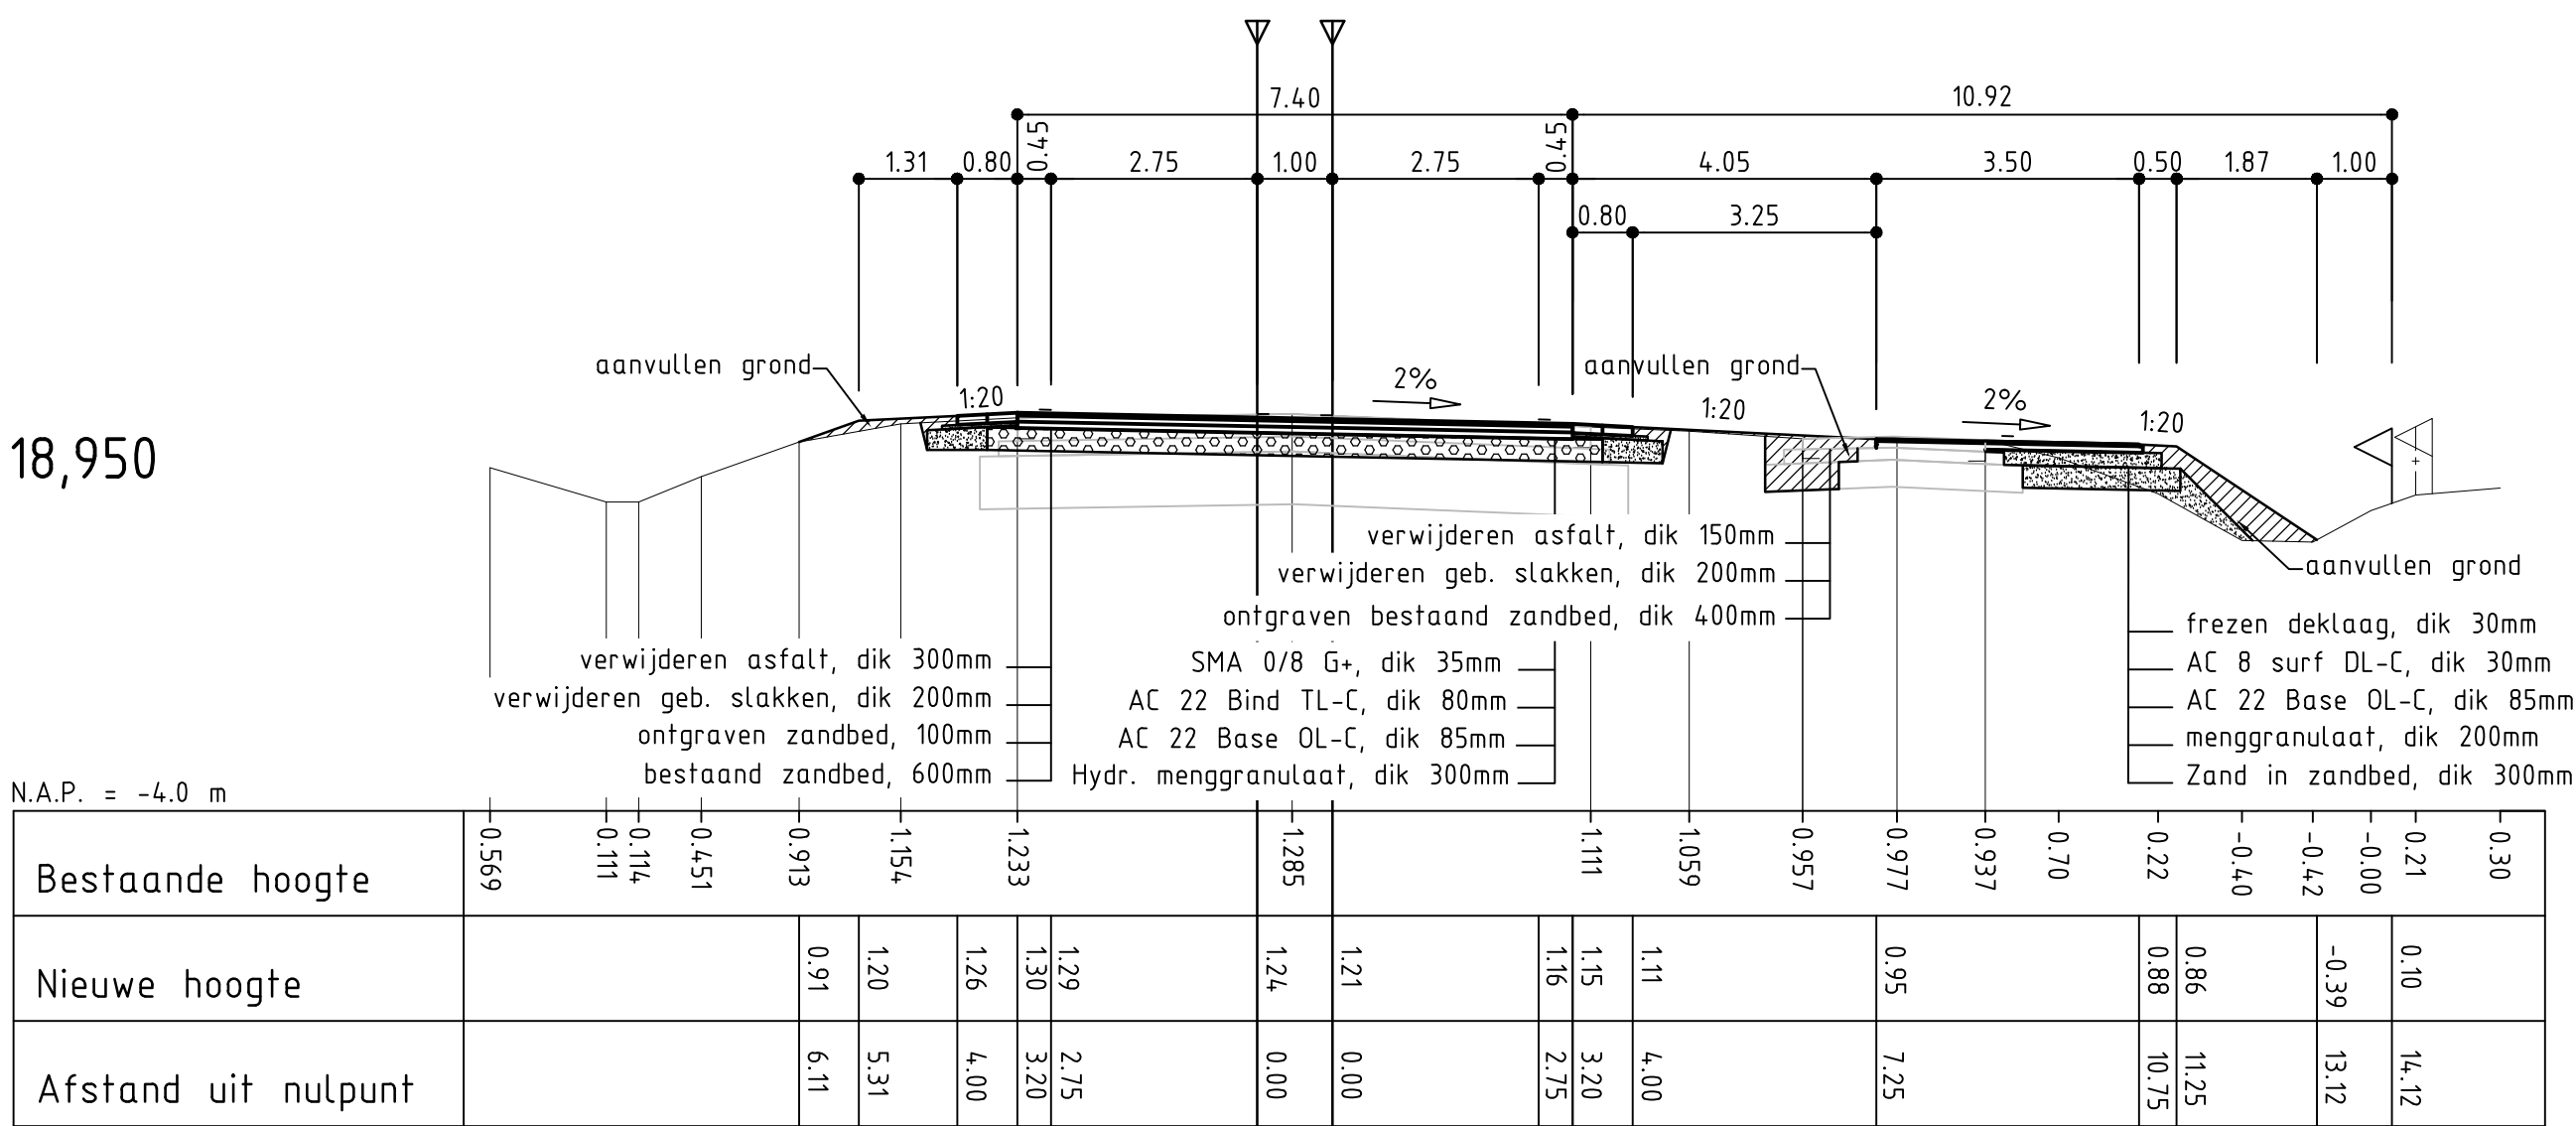


NOORDOOST

19,000

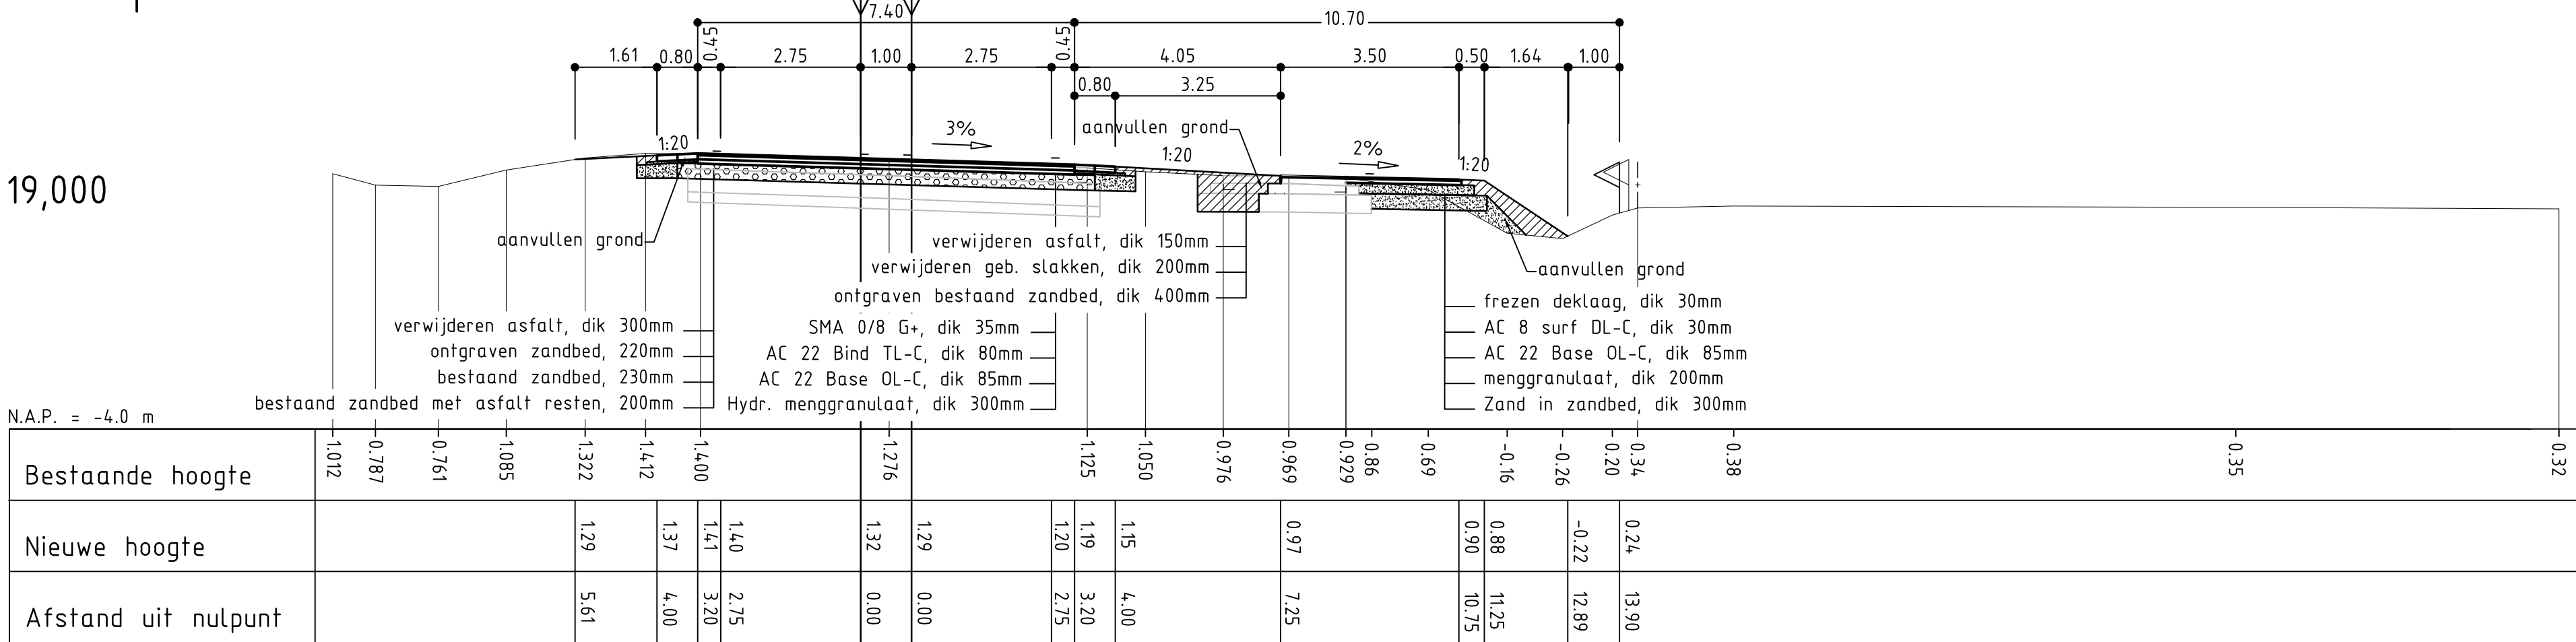


ZUIDWEST

19,060

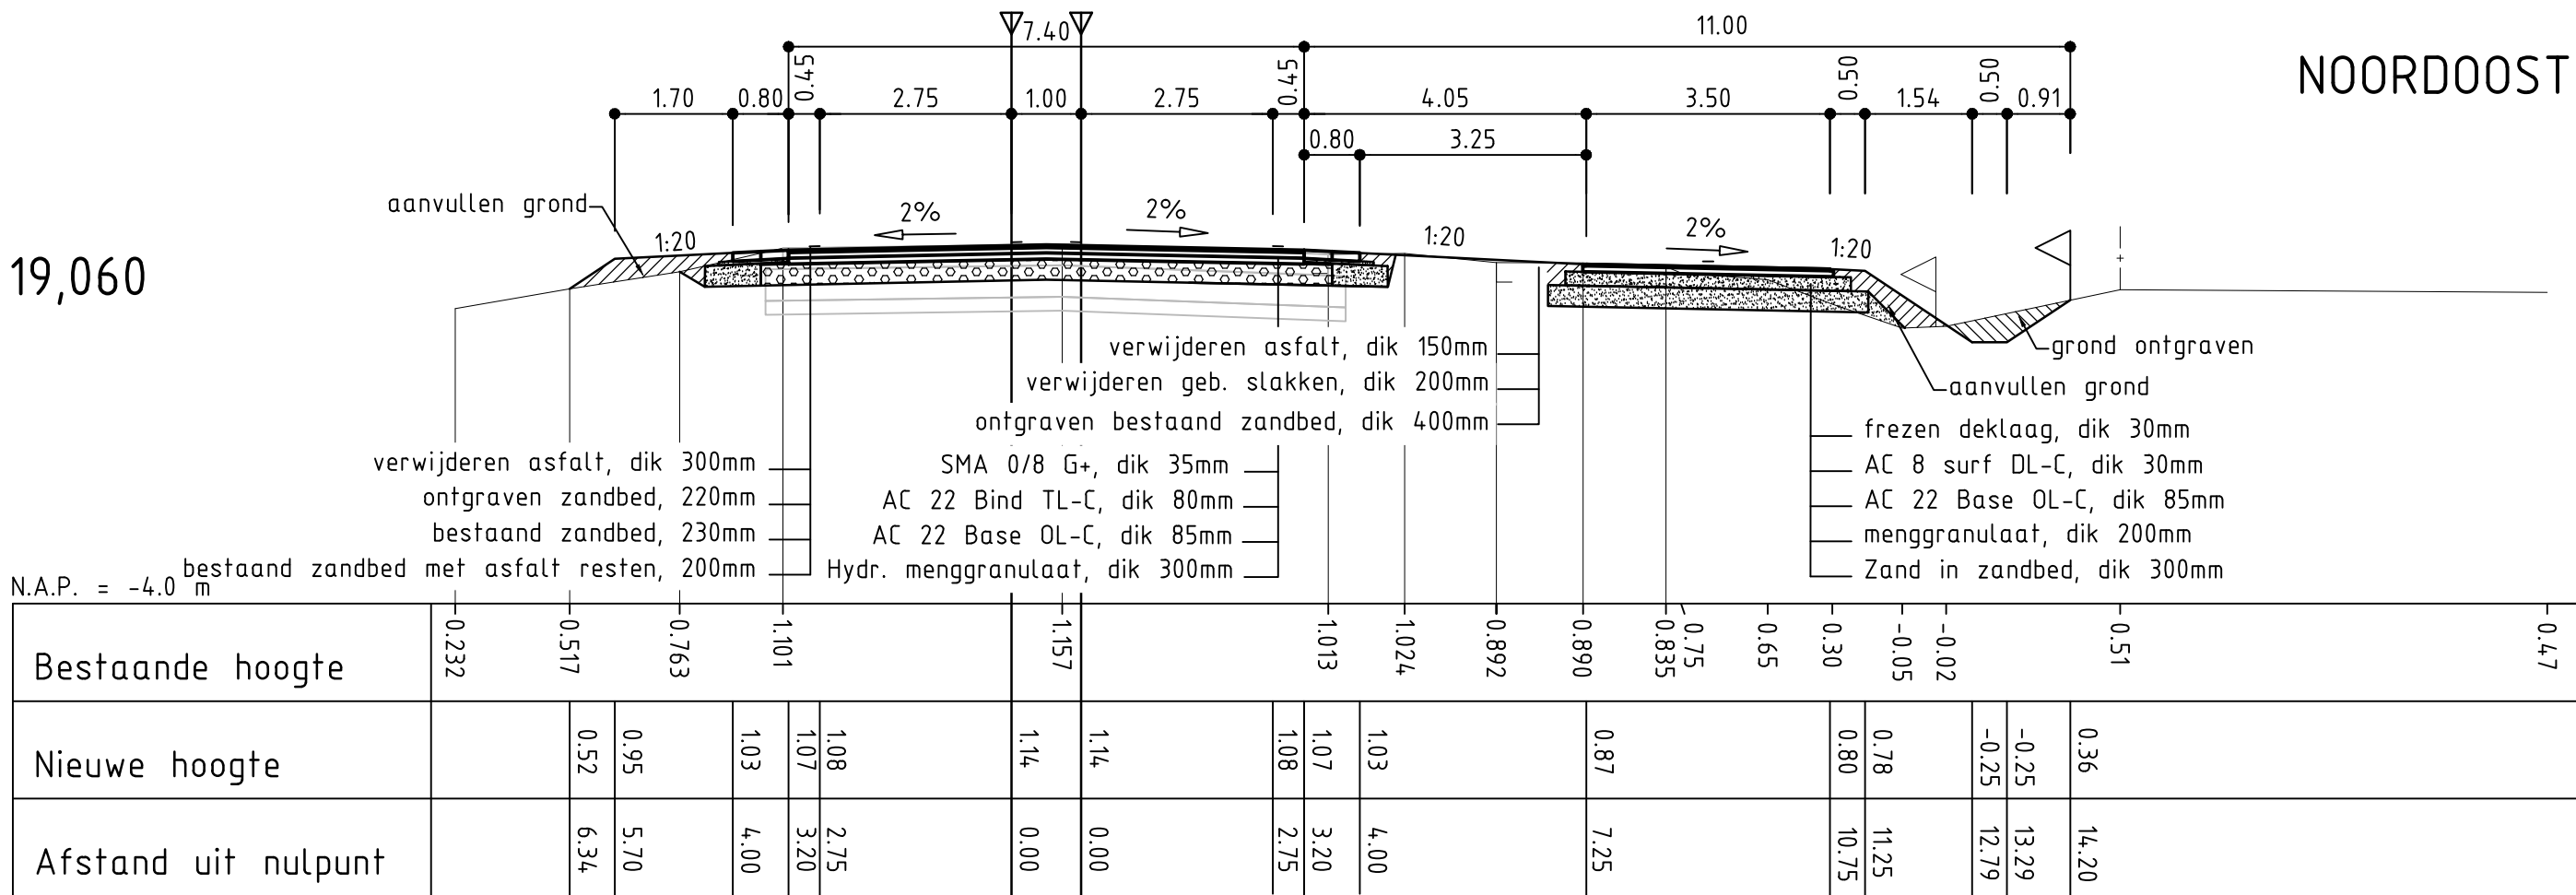


NOORDOOST

19,112

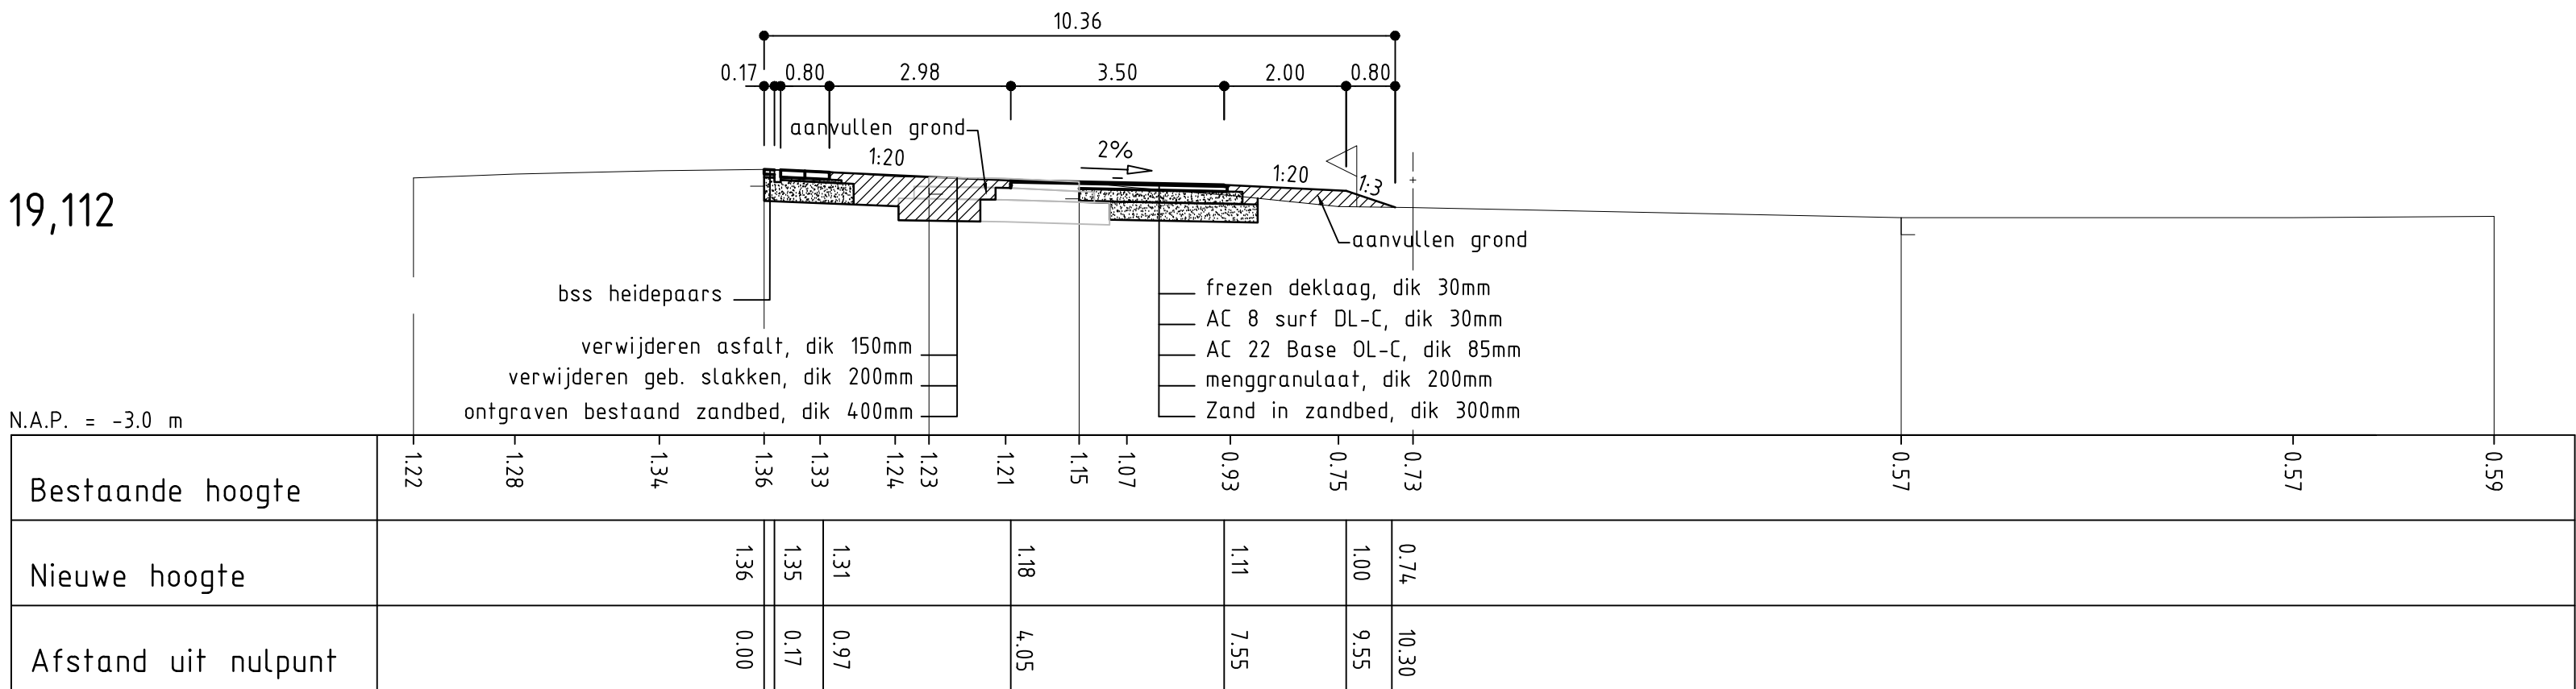

19,150

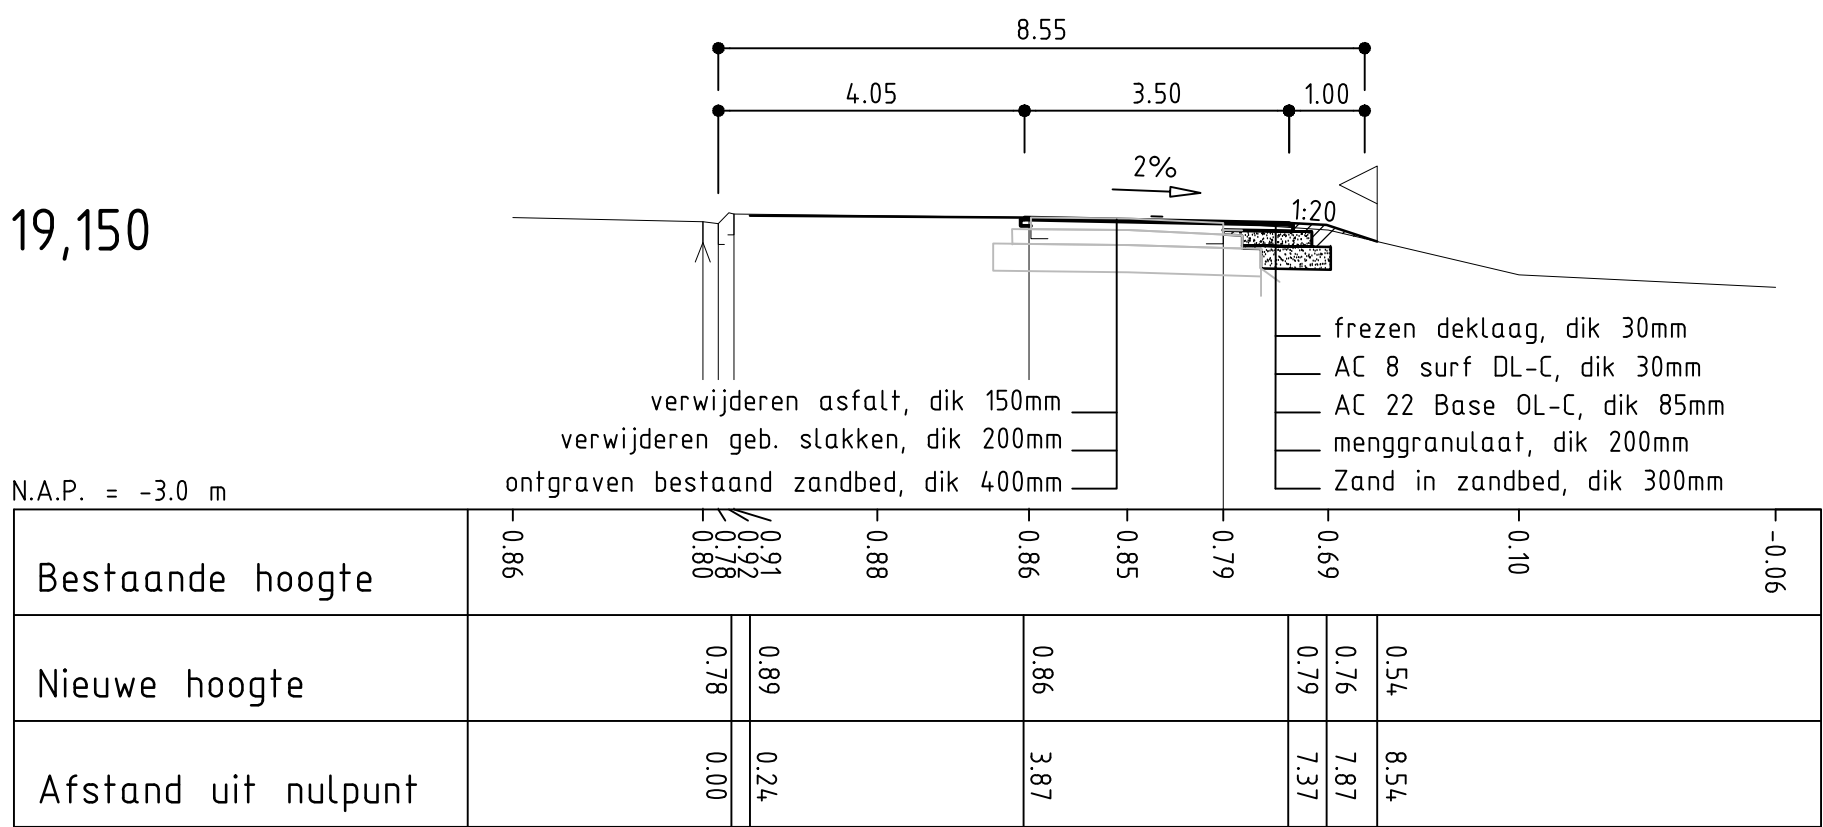

ZIE VOOR SITUATIE TEKENINGNUMMER N204UP-0016A

N204 LOPIK-WOERDEN

N204 IJSELVELD-AANSLUITING A12
DWARSPROFIELEN IN 9 BLADEN N2040D-0013 T/M N2040D-0021

DWARSPROFIELEN 18,850 T/M 19,190

OPM.	GET.	GEW.	ONT.	GEW.
0.01	0.01	0.01	0.01	0.01



PROVINCIE UTRECHT

PROJECTNUMMER:

BLAD

16

SCHAAL

1 : 100

Formaat: 594 x 1261

N204D0021
N2040D-0016