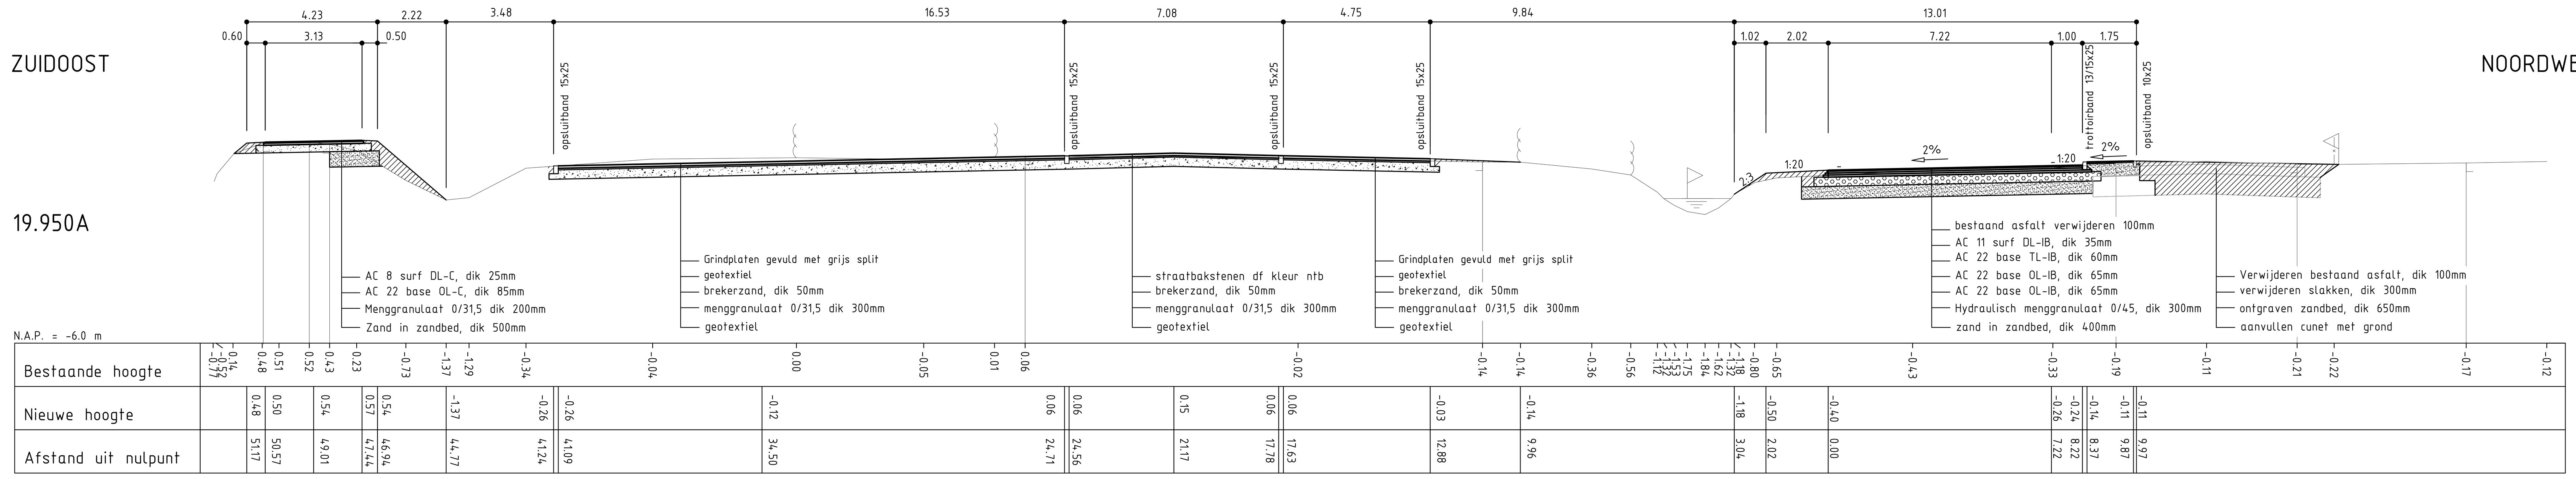

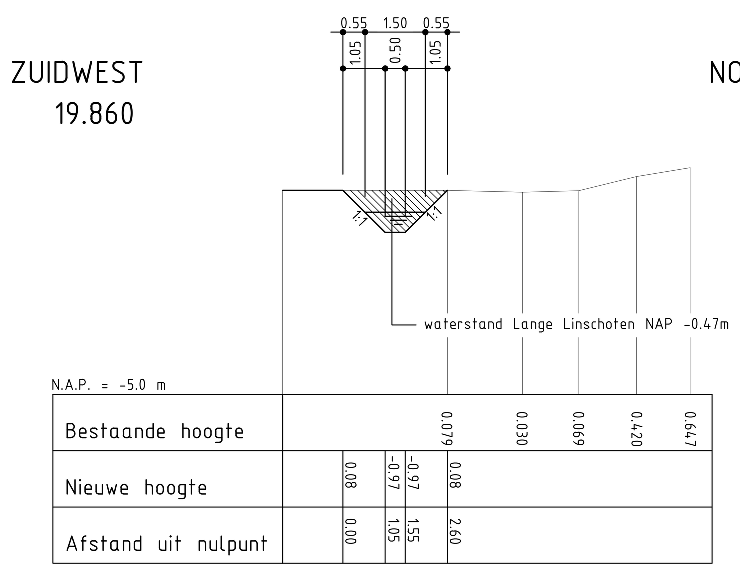

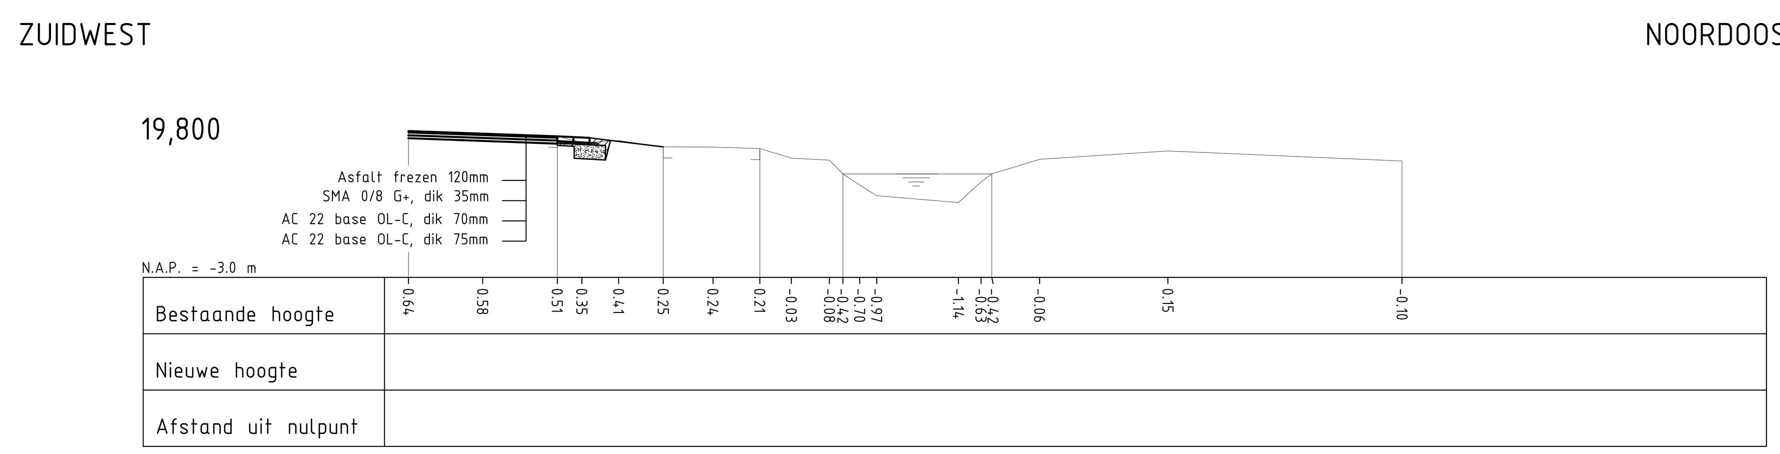

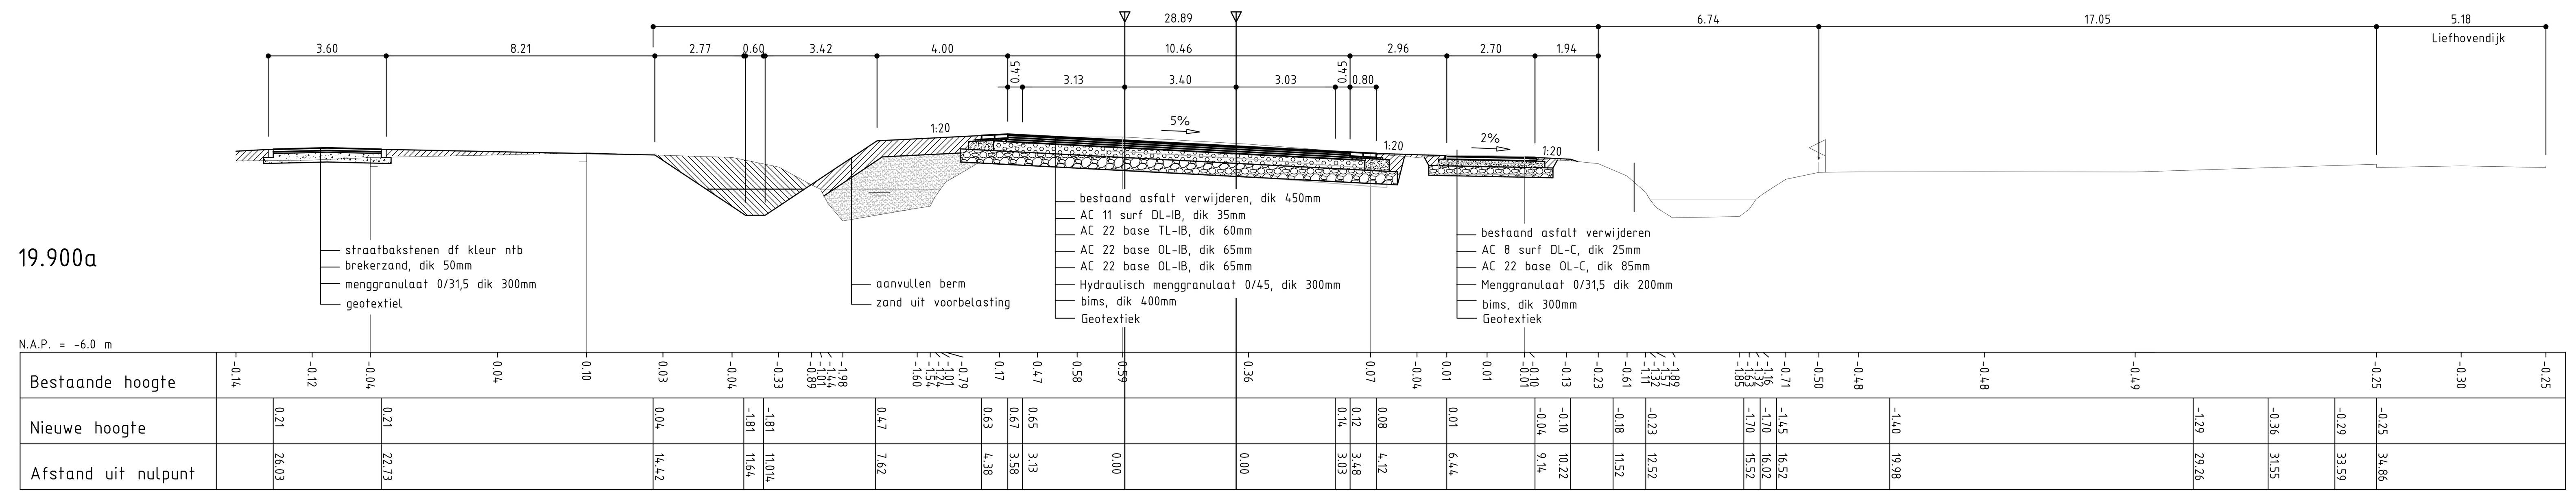

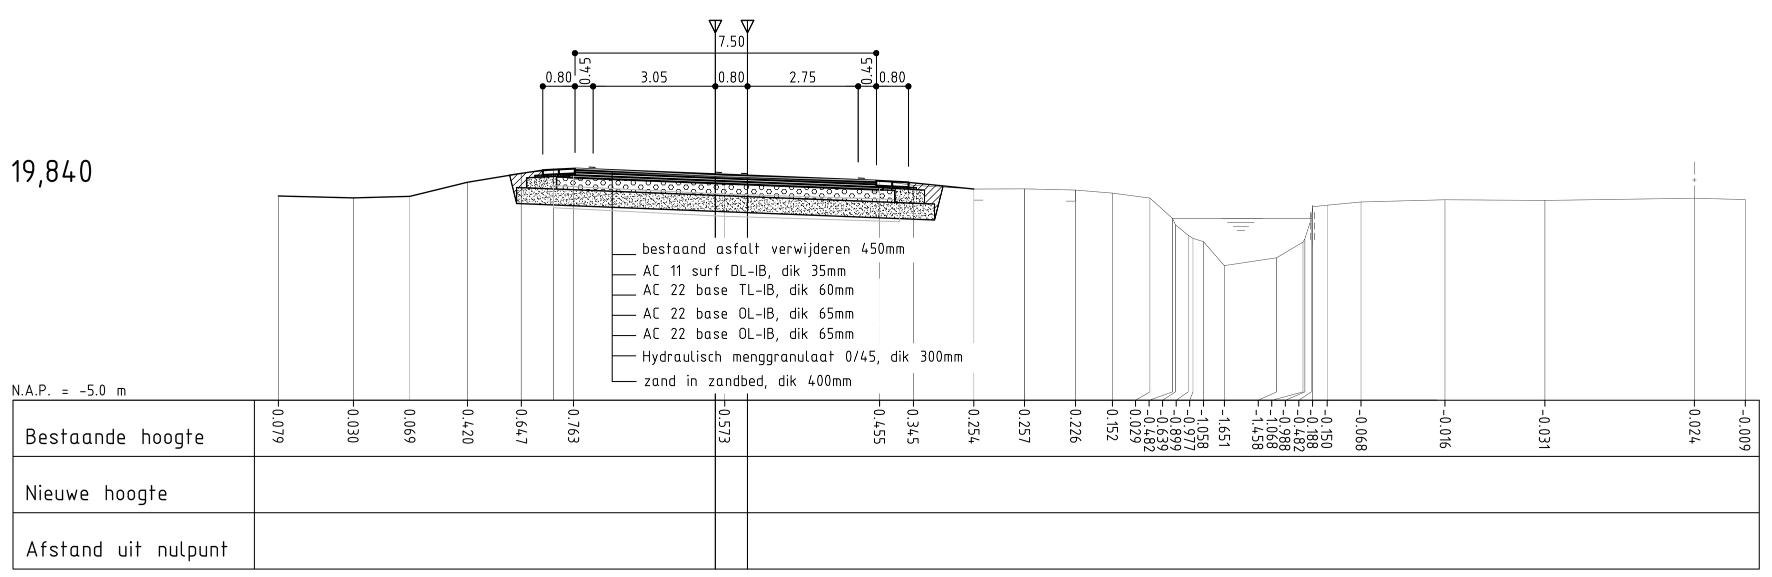

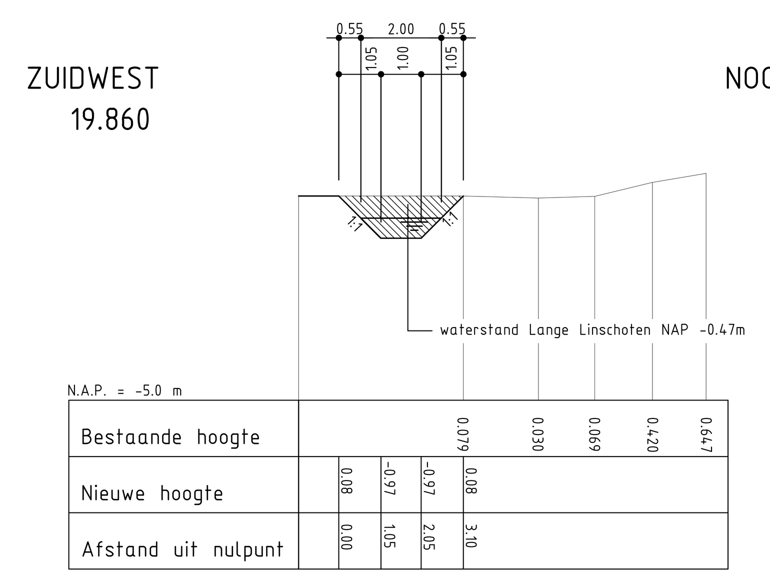

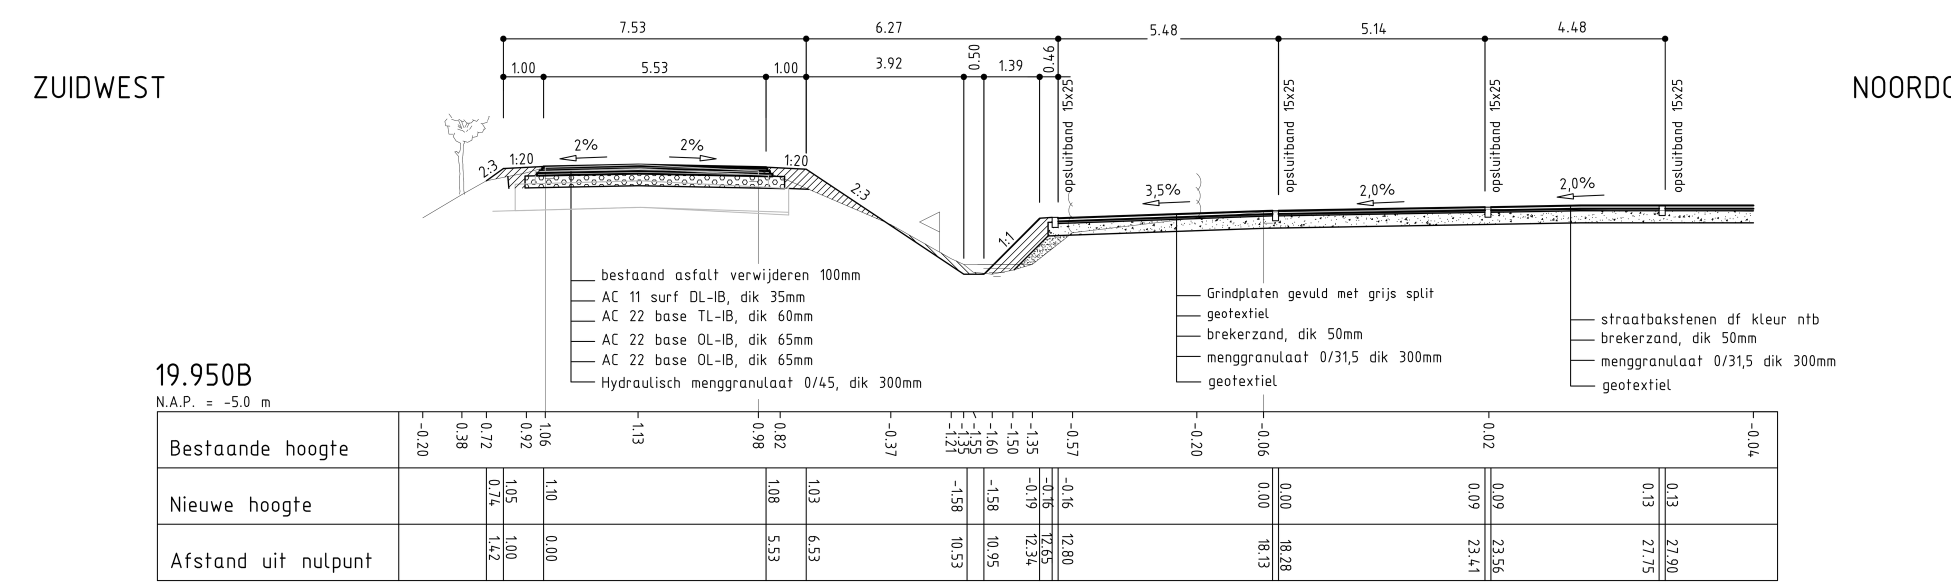

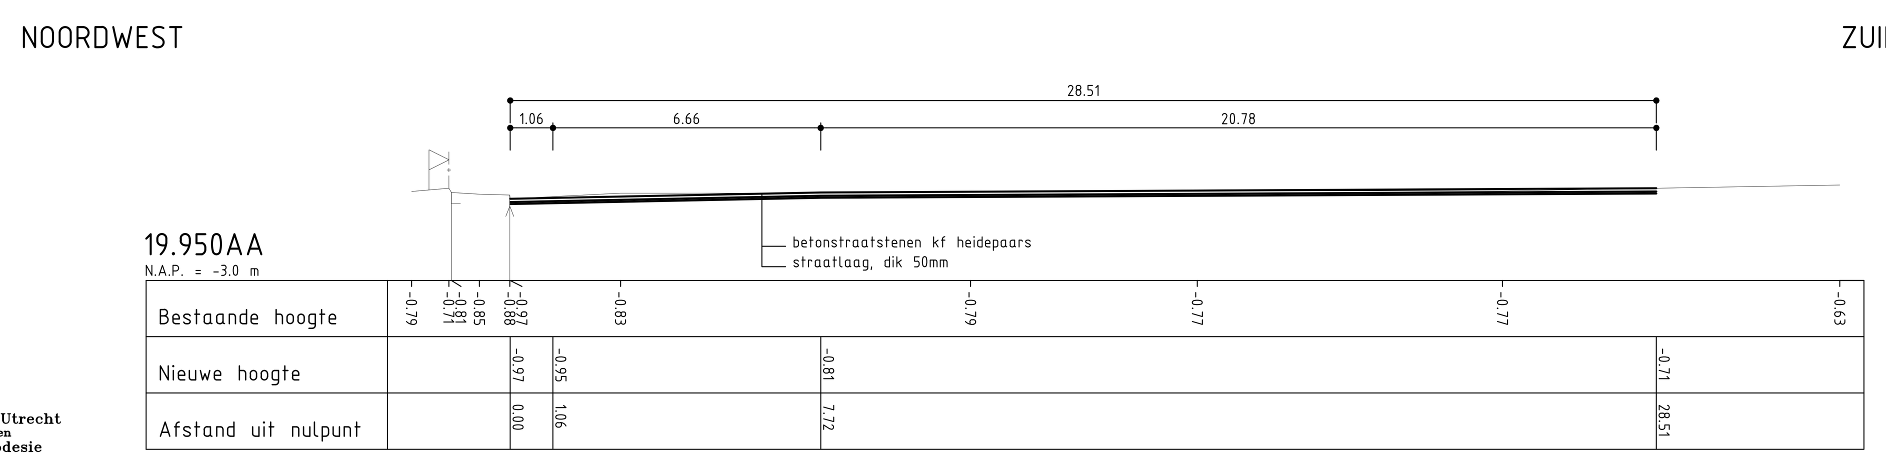

GEO Provincie Utrecht
Afdeling: Wegen
Team: Geodesie

ZIE VOOR SITUATIE TEKENINGNUMMERS N204UP-0017A EN N204UP-0018A

N204 LOPIK-WOERDEN

N204 IJSSELVELD-AANSLUITING A12

DWARSPROFIELEN IN 9 BLADEN N2040D-0013 T/M N2040D-0021

DWARSPROFIELEN 19,800 T/M 19,950AA

	OPM.	GET.	GEW.	ONT	GEW
d.d.	080611		100712	060911	250118
				D	D

PROJECTNUMMER:

BLAD 18

SCHAAL 1 : 100

Formaat 841 x 1471

N204D0023

N2040D-0018

PROVINCIE UTRECHT