



Bijlage 1: Situatietekening huidige en beoogde situatie

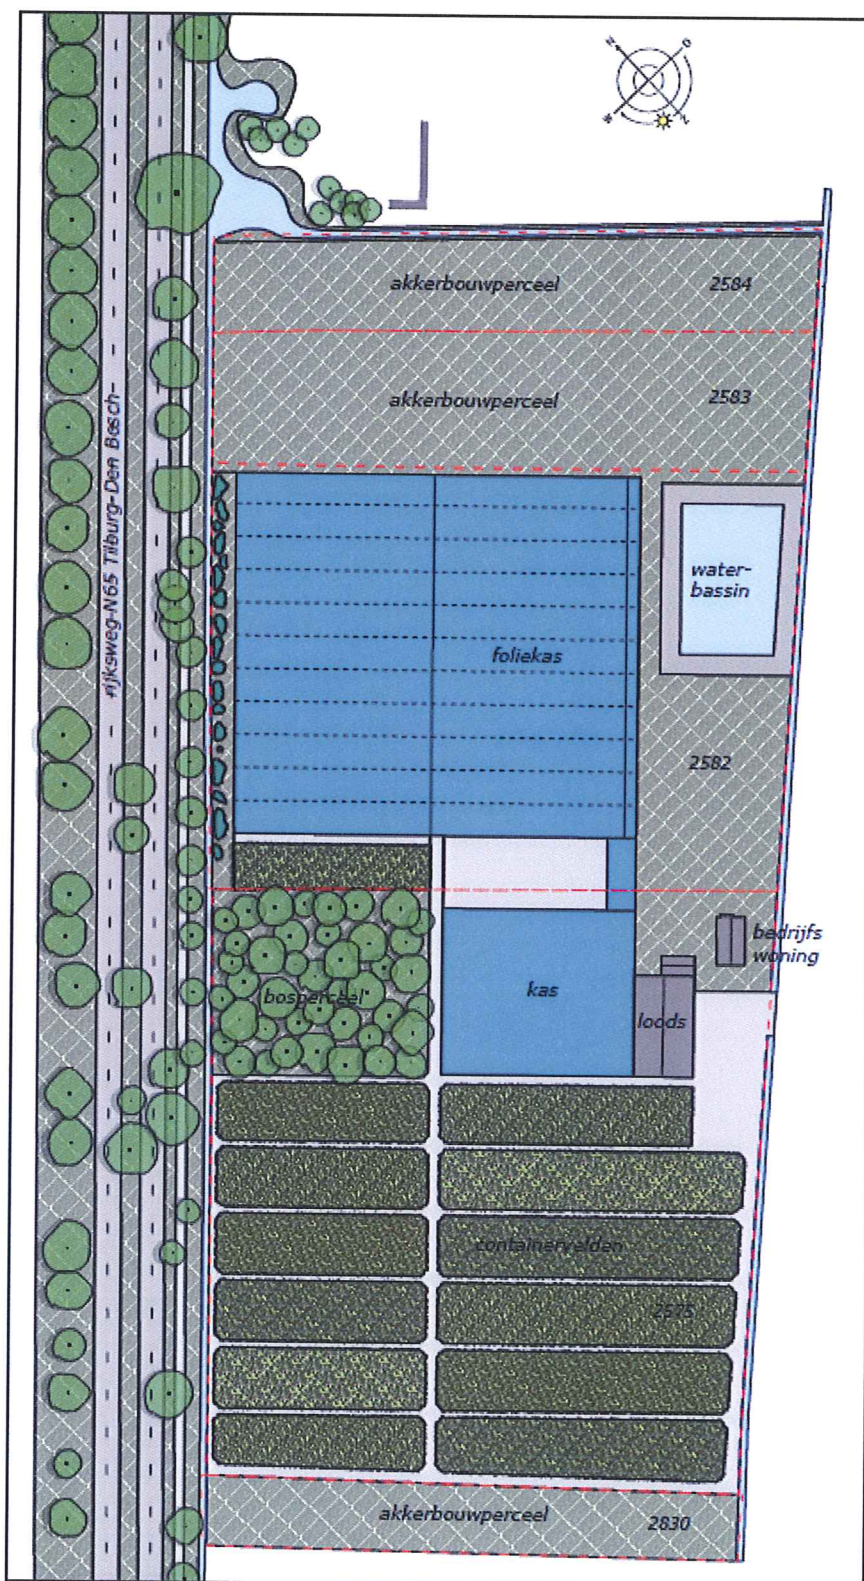

Huidige situatie locatie Berktweg 10, Haaren
(Bron: Landschappelijk inpassingsplan – Van Doren Tuinontwerp)

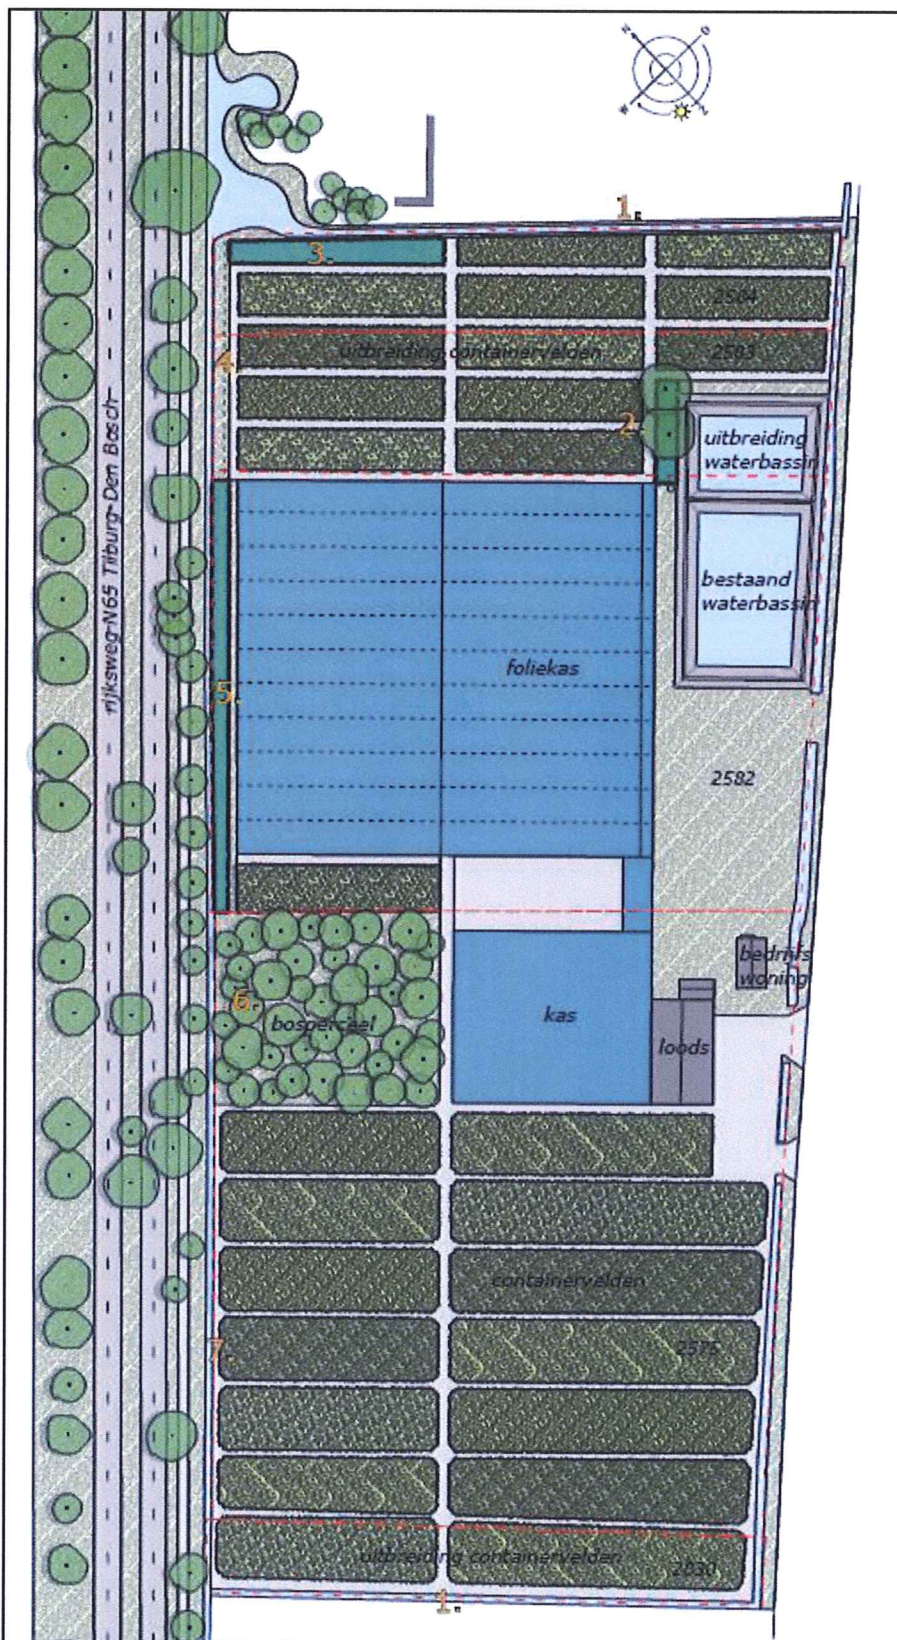

Beoogde situatie locatie Berktweg 10, Haaren
(Bron: Landschappelijk inpassingsplan – Van Doren Tuinontwerp)