DOORSNEDE A-A

schaal 1:50

DOORSNEDE B-B

schaal 1:50

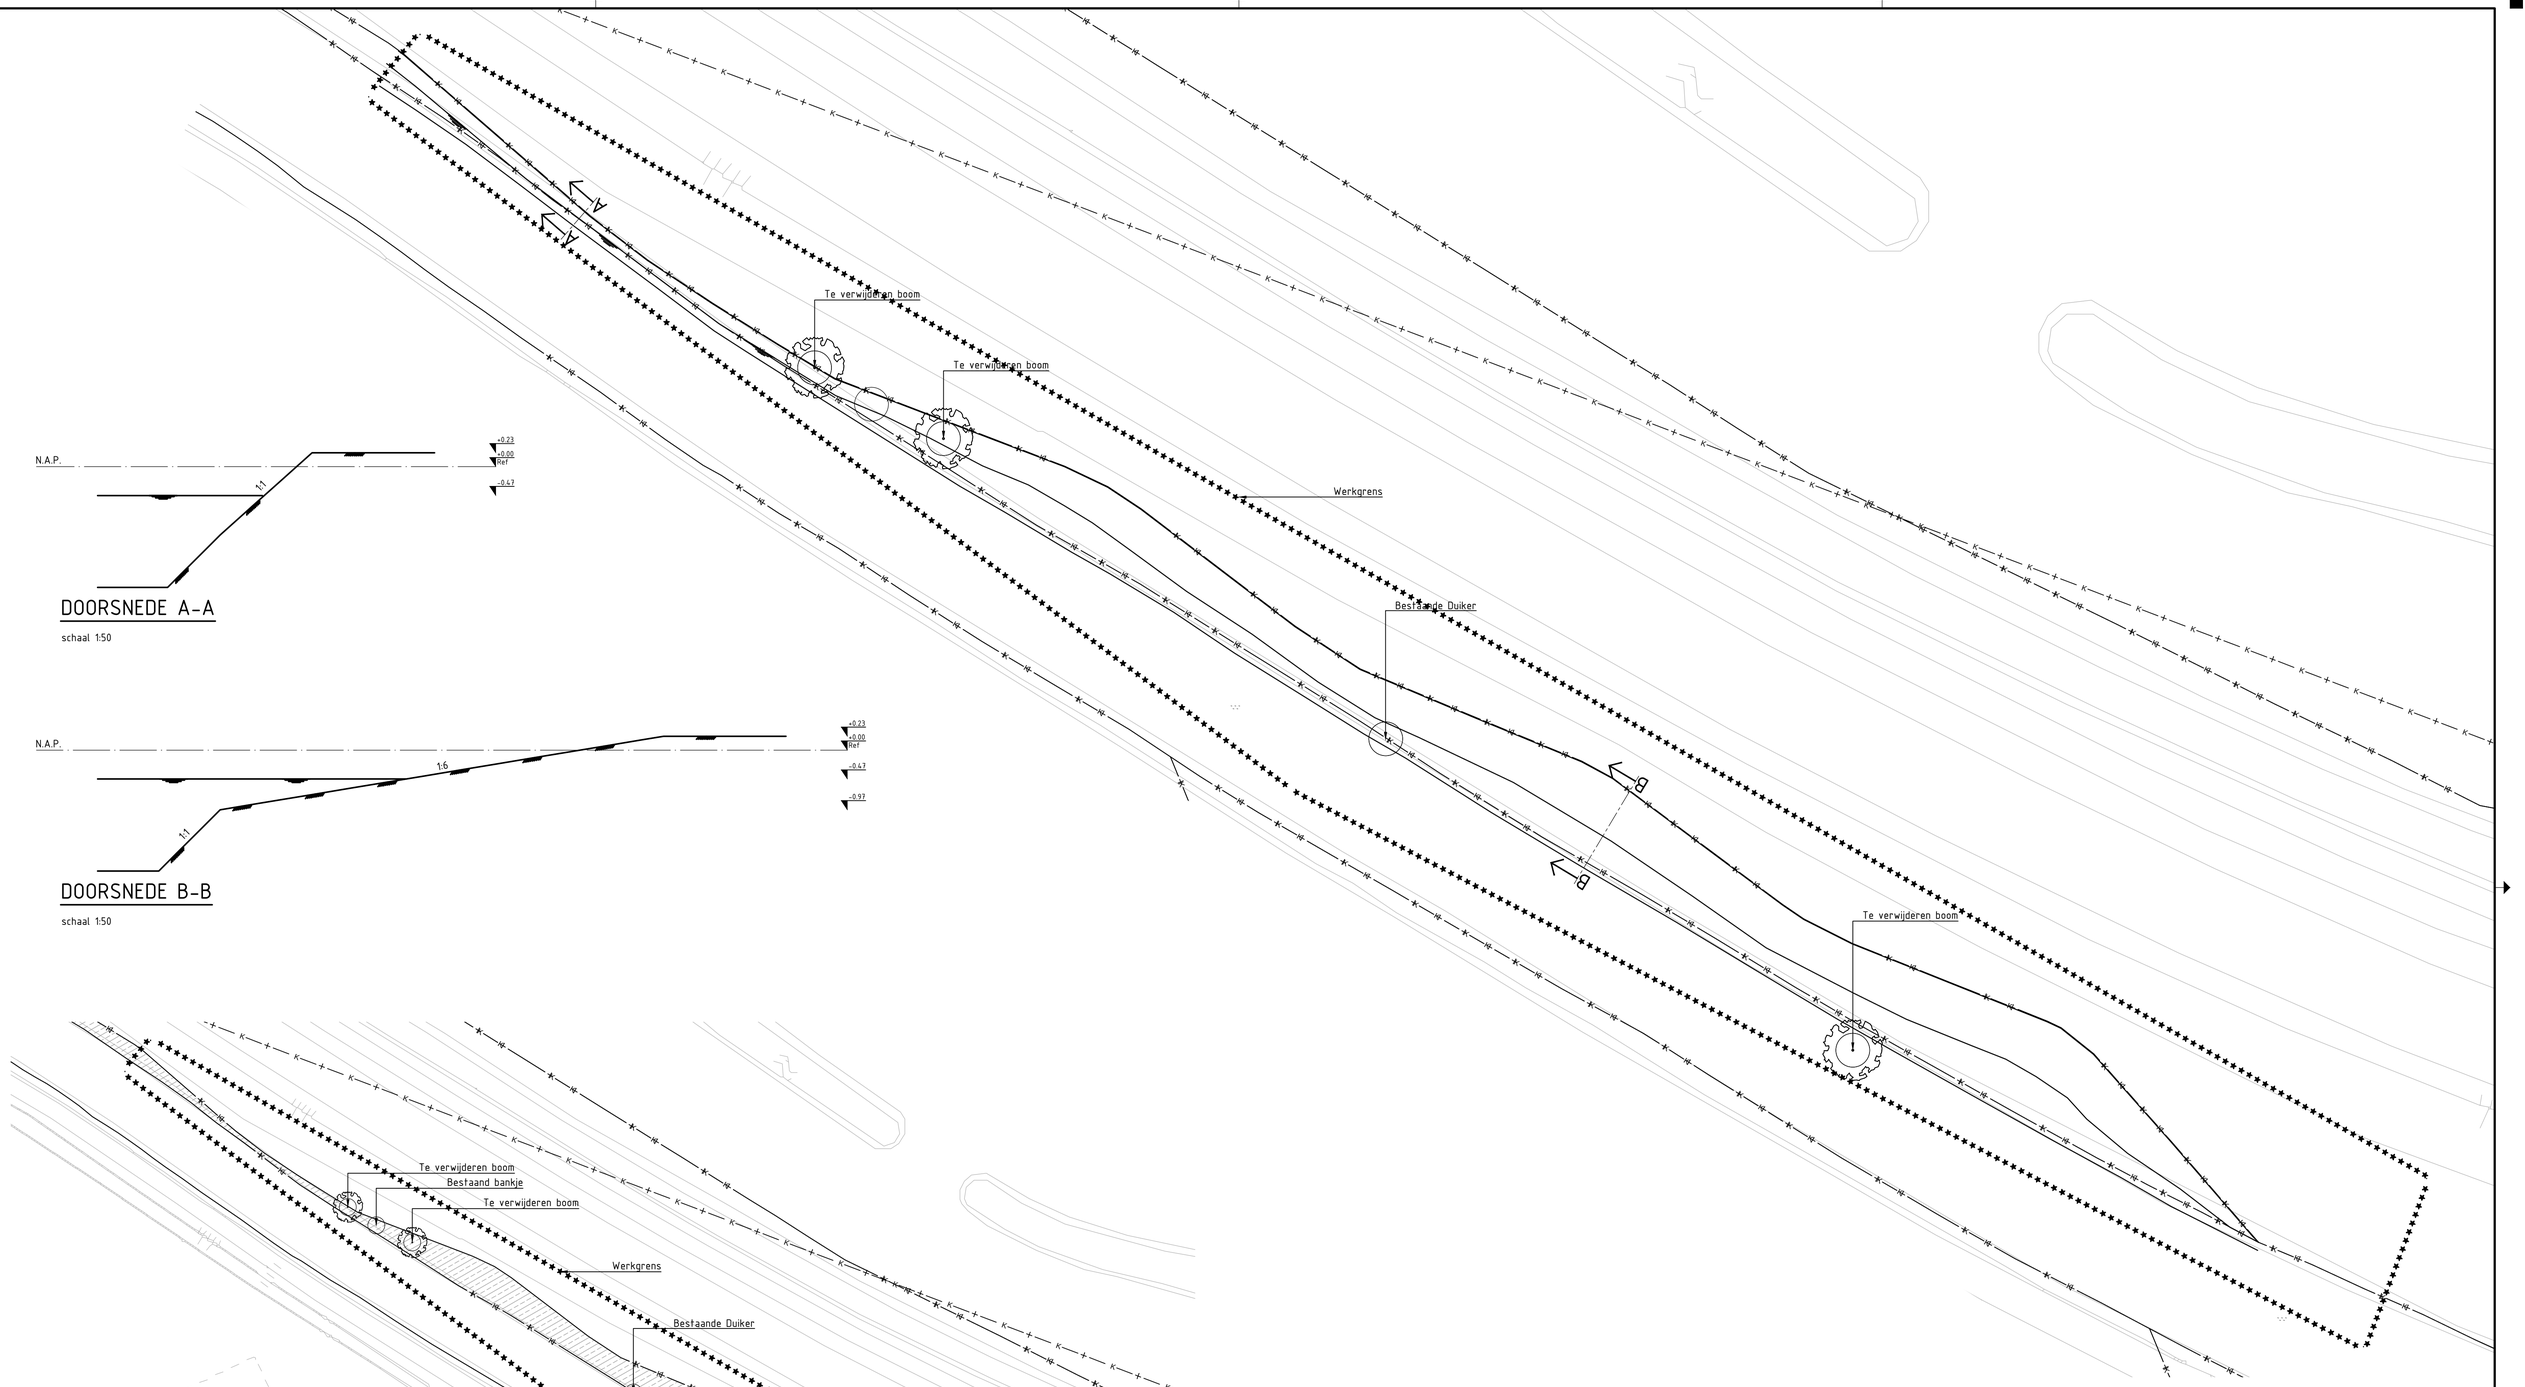

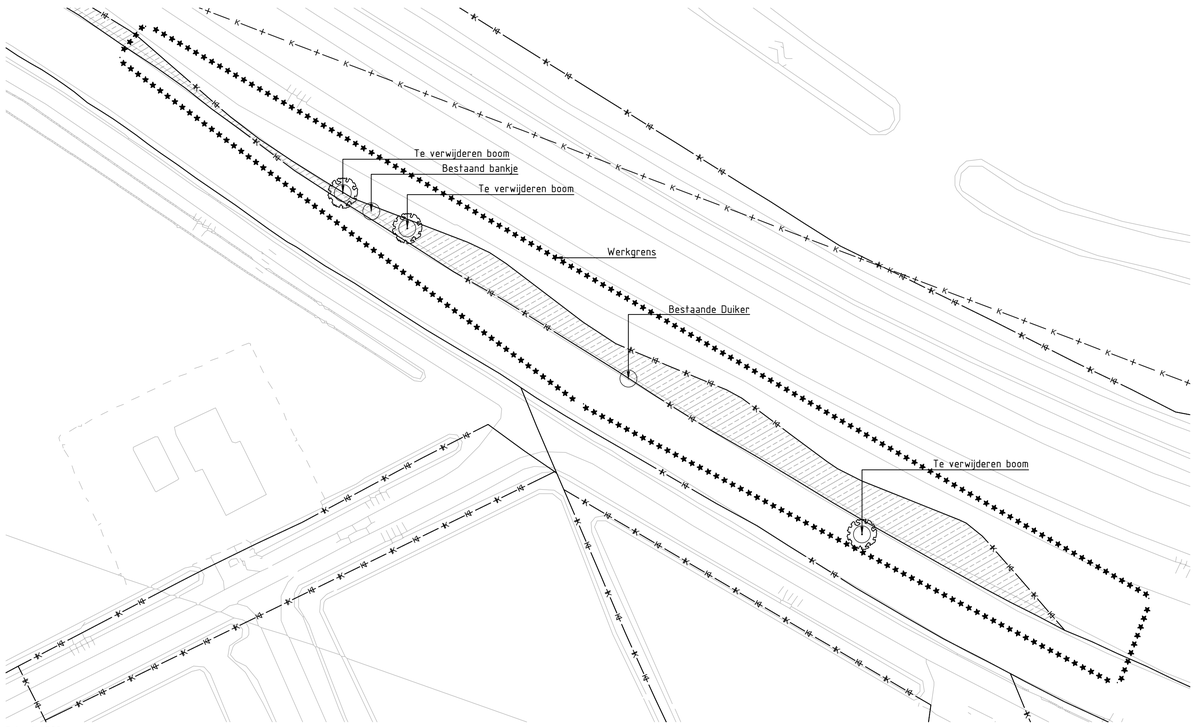

Schaal 1:500

OPMERKINGEN

MAATVOERING IN MILLIMETERS, TENZIJ ANDERS VERMELD
HOOGTEMAATVOERING IN METERS T.O.V. NAP
HOEKEN IN GRADEN

Versie	Wijziging	Datum	Getekend	Accoord
C				
B				
A				

Opdrachtgever

HOOGHEEMRAADSCHAP DE STICHTSE RIJNLANDEN

Bezoekadres
Poldermolen 2
3994 DD Houten
030-6345700
post@hdsr.nl
www.hdsr.nl

Project

Lange Linschoten

Onderdeel

Aanleg natuurvriendelijke oevers nabij M.A. Reinaldaweg

Objectcode intern	Projectnummer	Documentnr. DMS	Tekeningnummer	Blad	Aantal	Versie	Datum
	401313		401313-40-VO	1	1		07-07-2017

Documentsoort	Bestek(ken)	Formaat	Schaal	Afdeling	Getekend	Accoord	Projectfase	Status
TEKENING		A1	1:250	IB	RH	JZ	VO	CONCEPT