
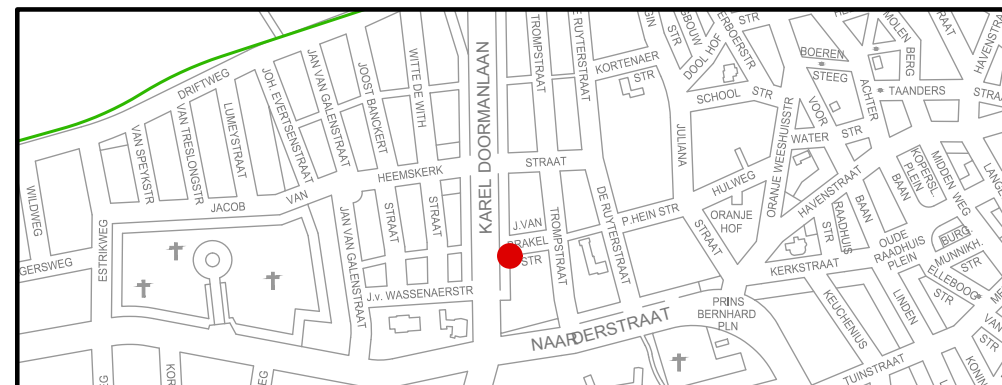


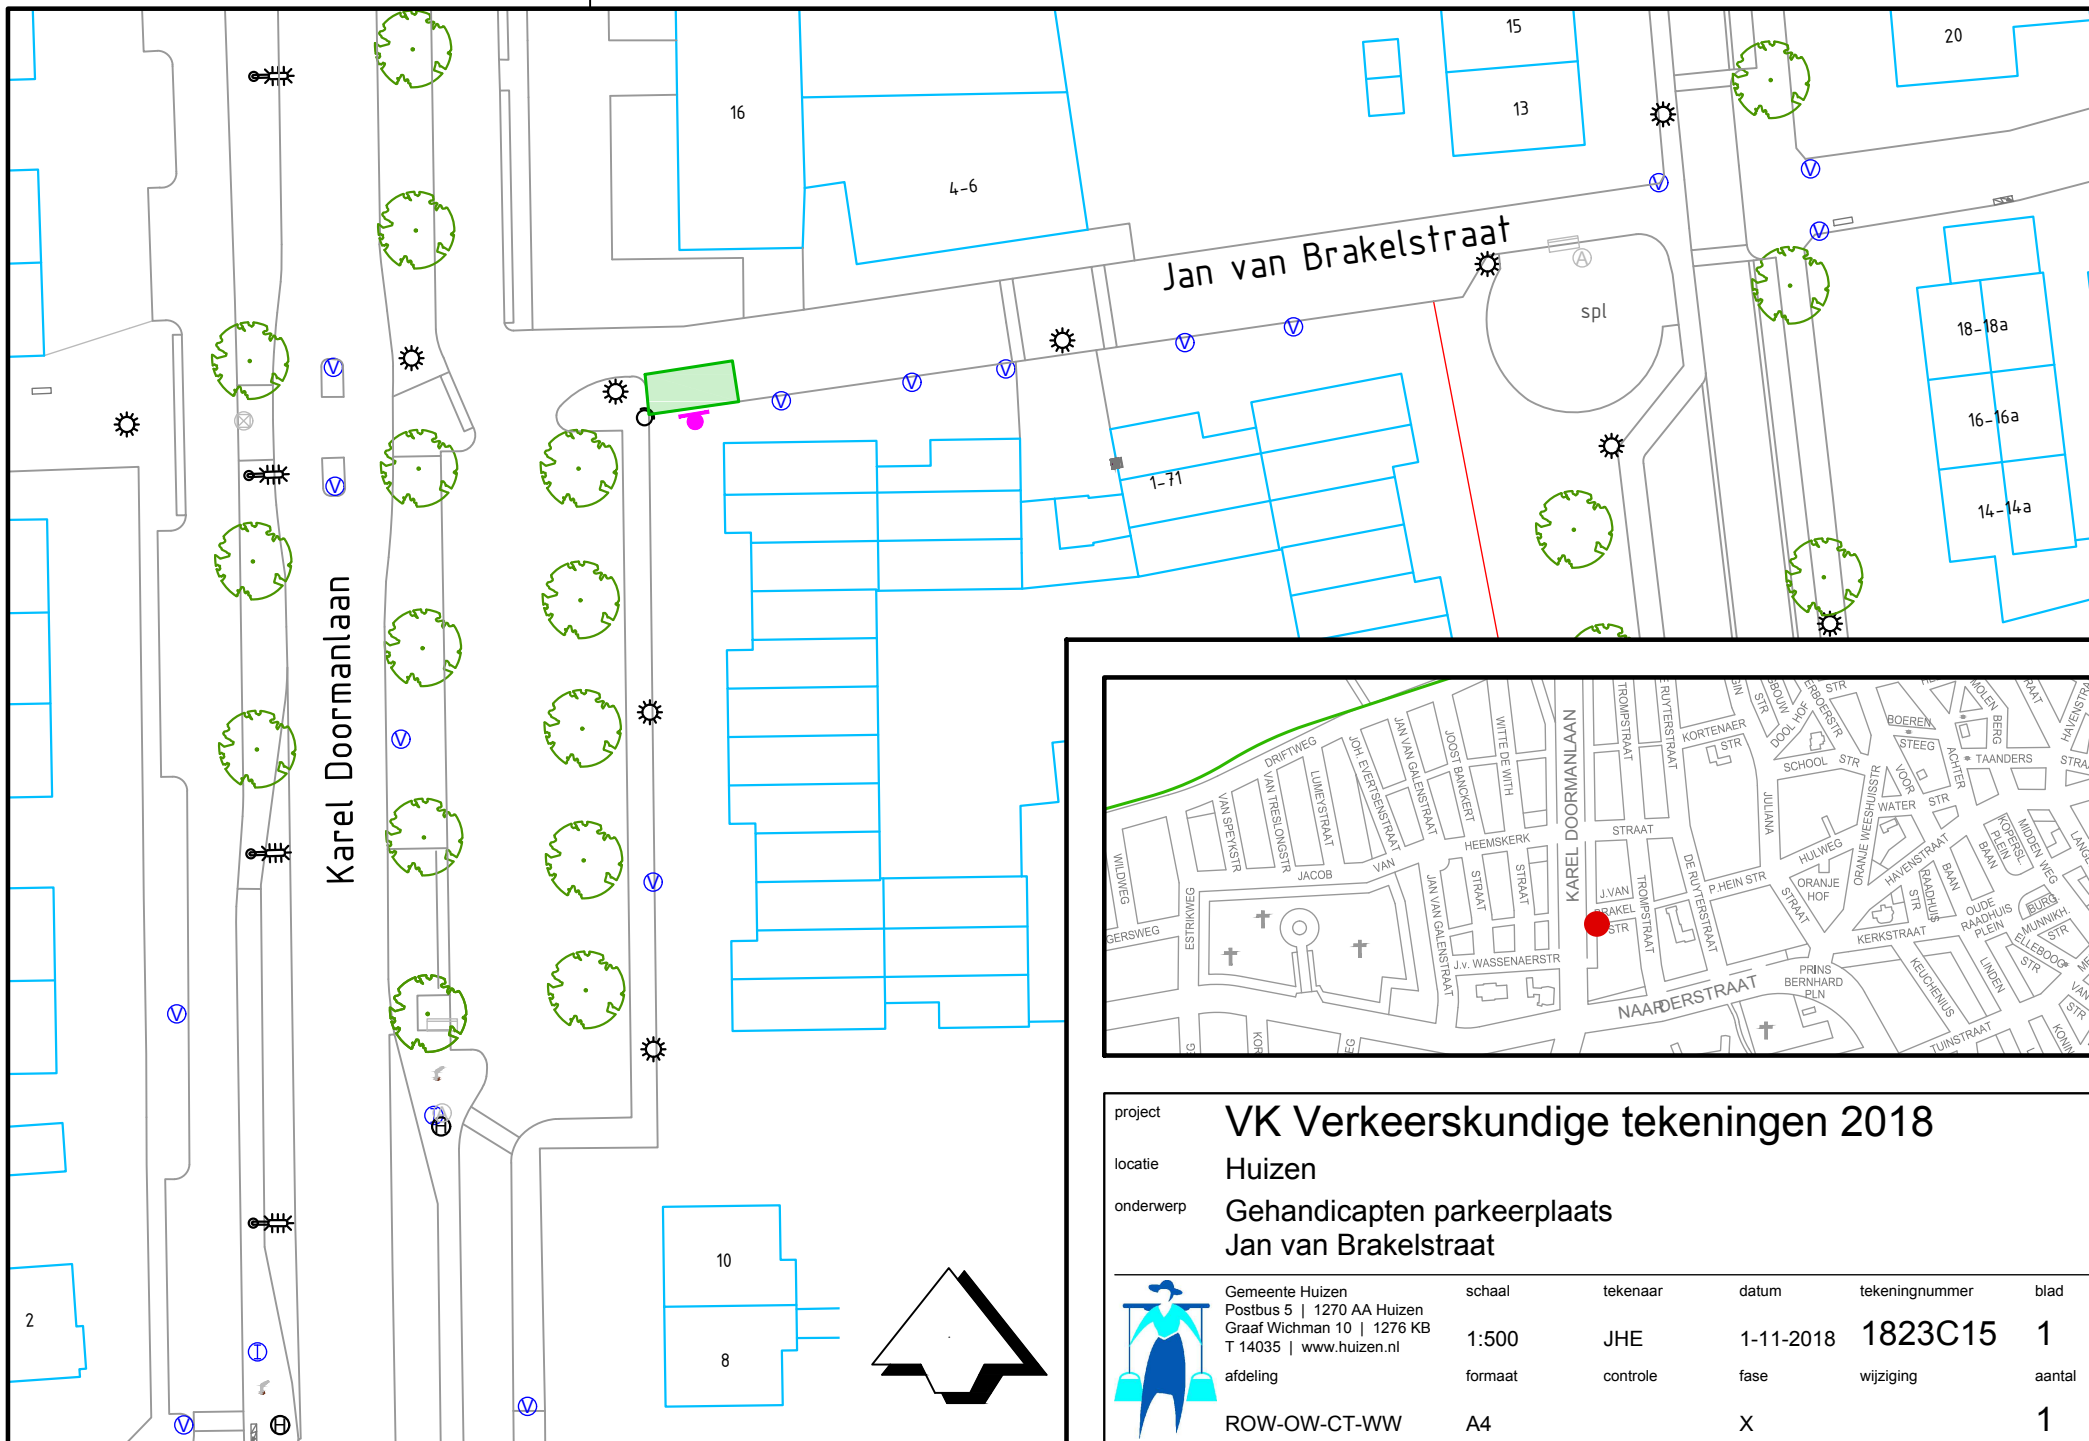

project

VK Verkeerskundige tekeningen 2018

locatie

Huizen

onderwerp

Gehandicapten parkeerplaats
Jan van Brakelstraat

	Gemeente Huizen Postbus 5 1270 AA Huizen Graaf Wichman 10 1276 KB T 14035 www.huizen.nl	schaal	tekenaar	datum	tekeningnummer	blad
	afdeling	1:500	JHE	1-11-2018	1823C15	1
		formaat	controle	fase	wijziging	aantal
	ROW-OW-CT-WW	A4		X		1