


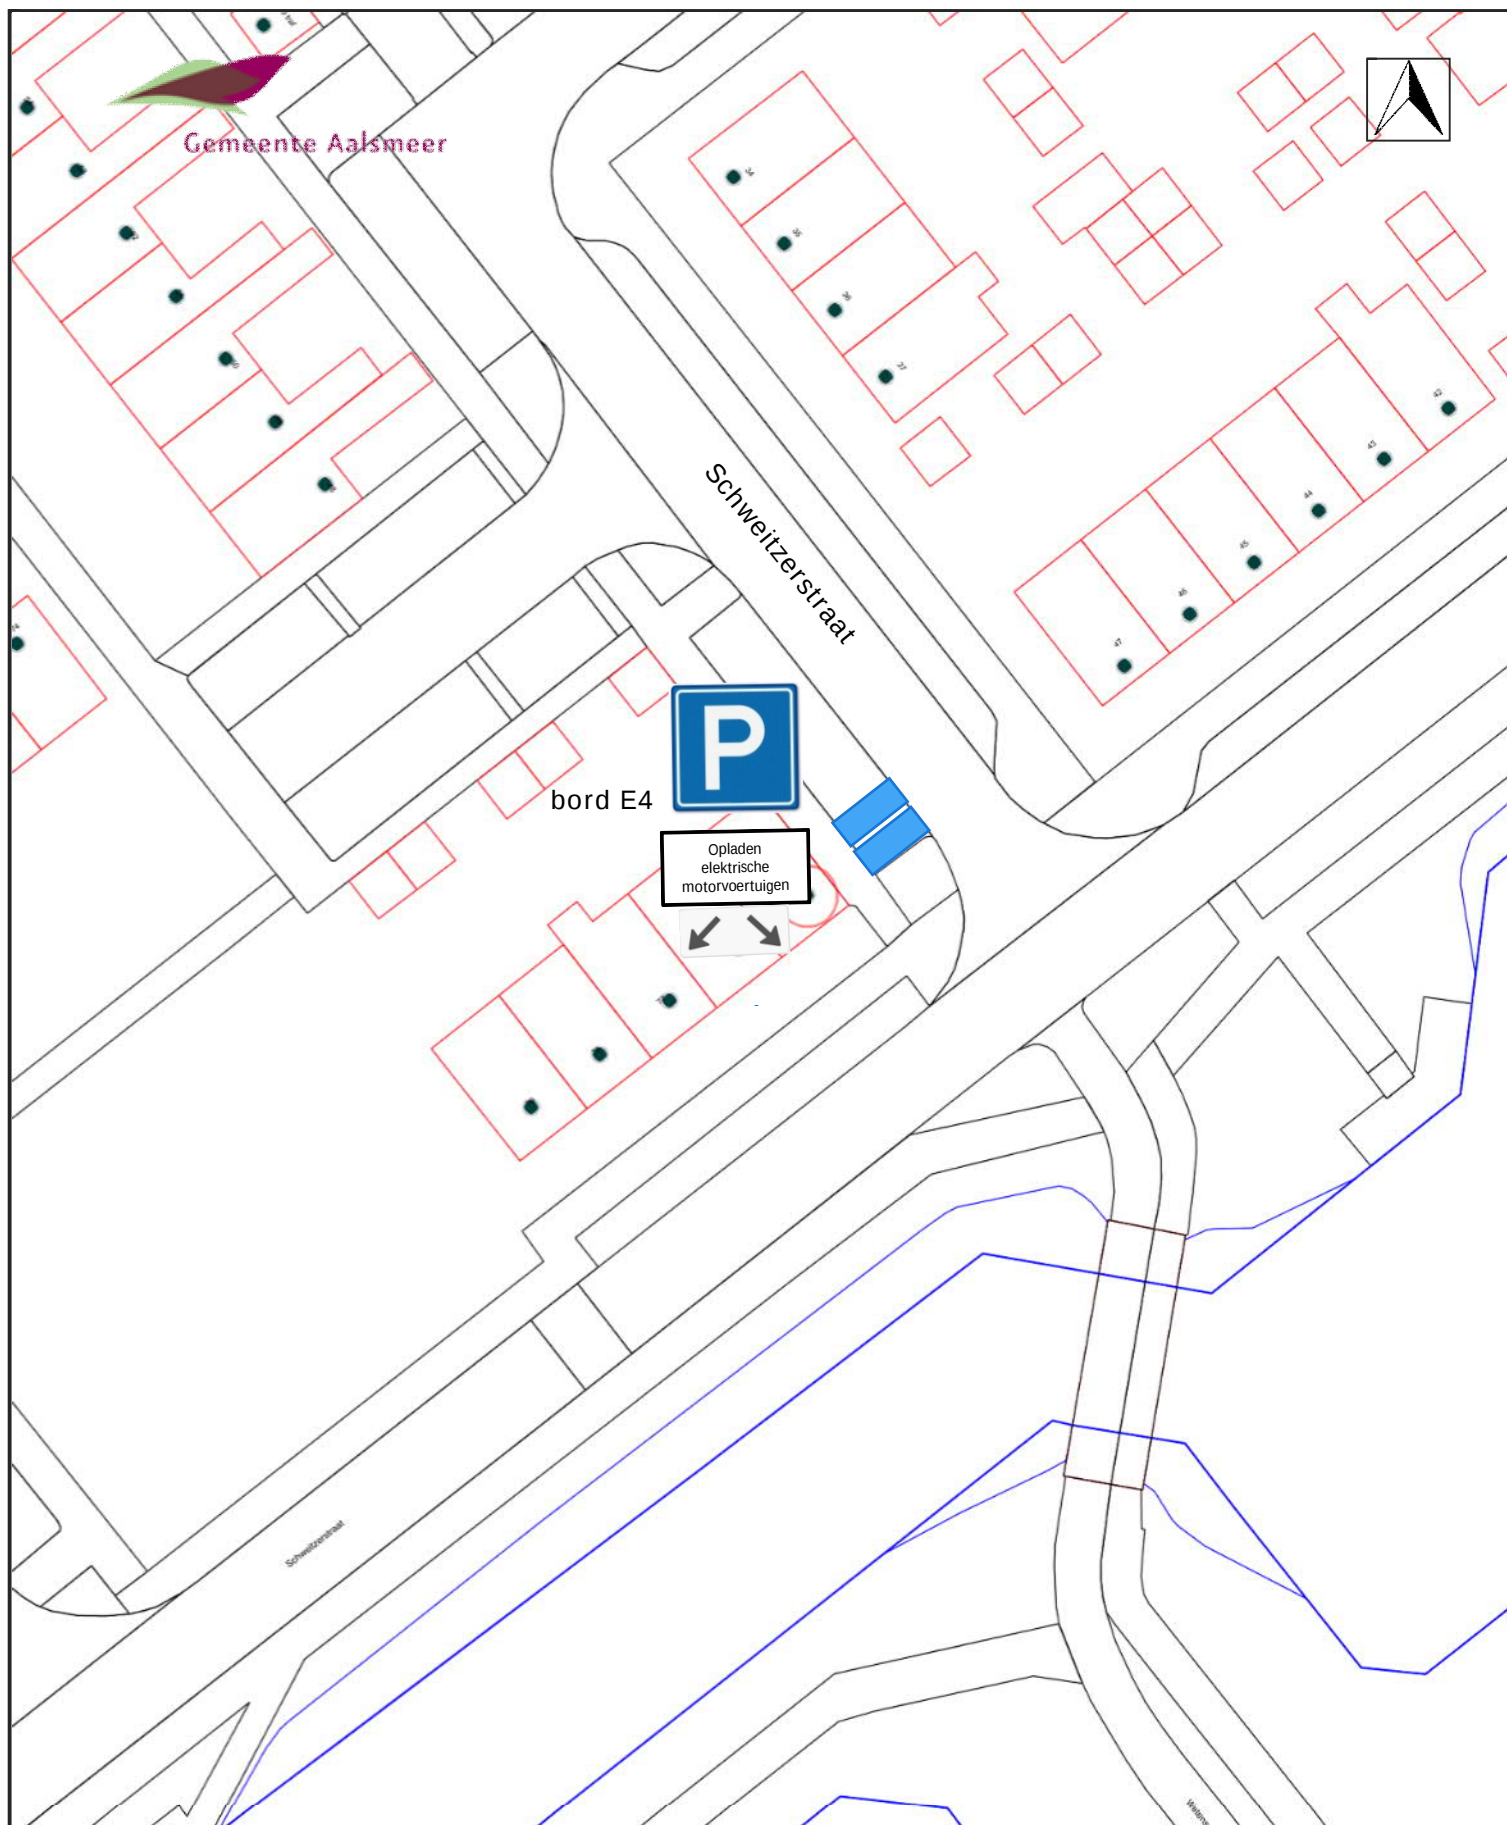

Parkeerplaatsen opladen elektrische
motorvoertuigen Schweizerstraat

Tekeningnummer PAB-PV-2018-09

Schaal 1:500

