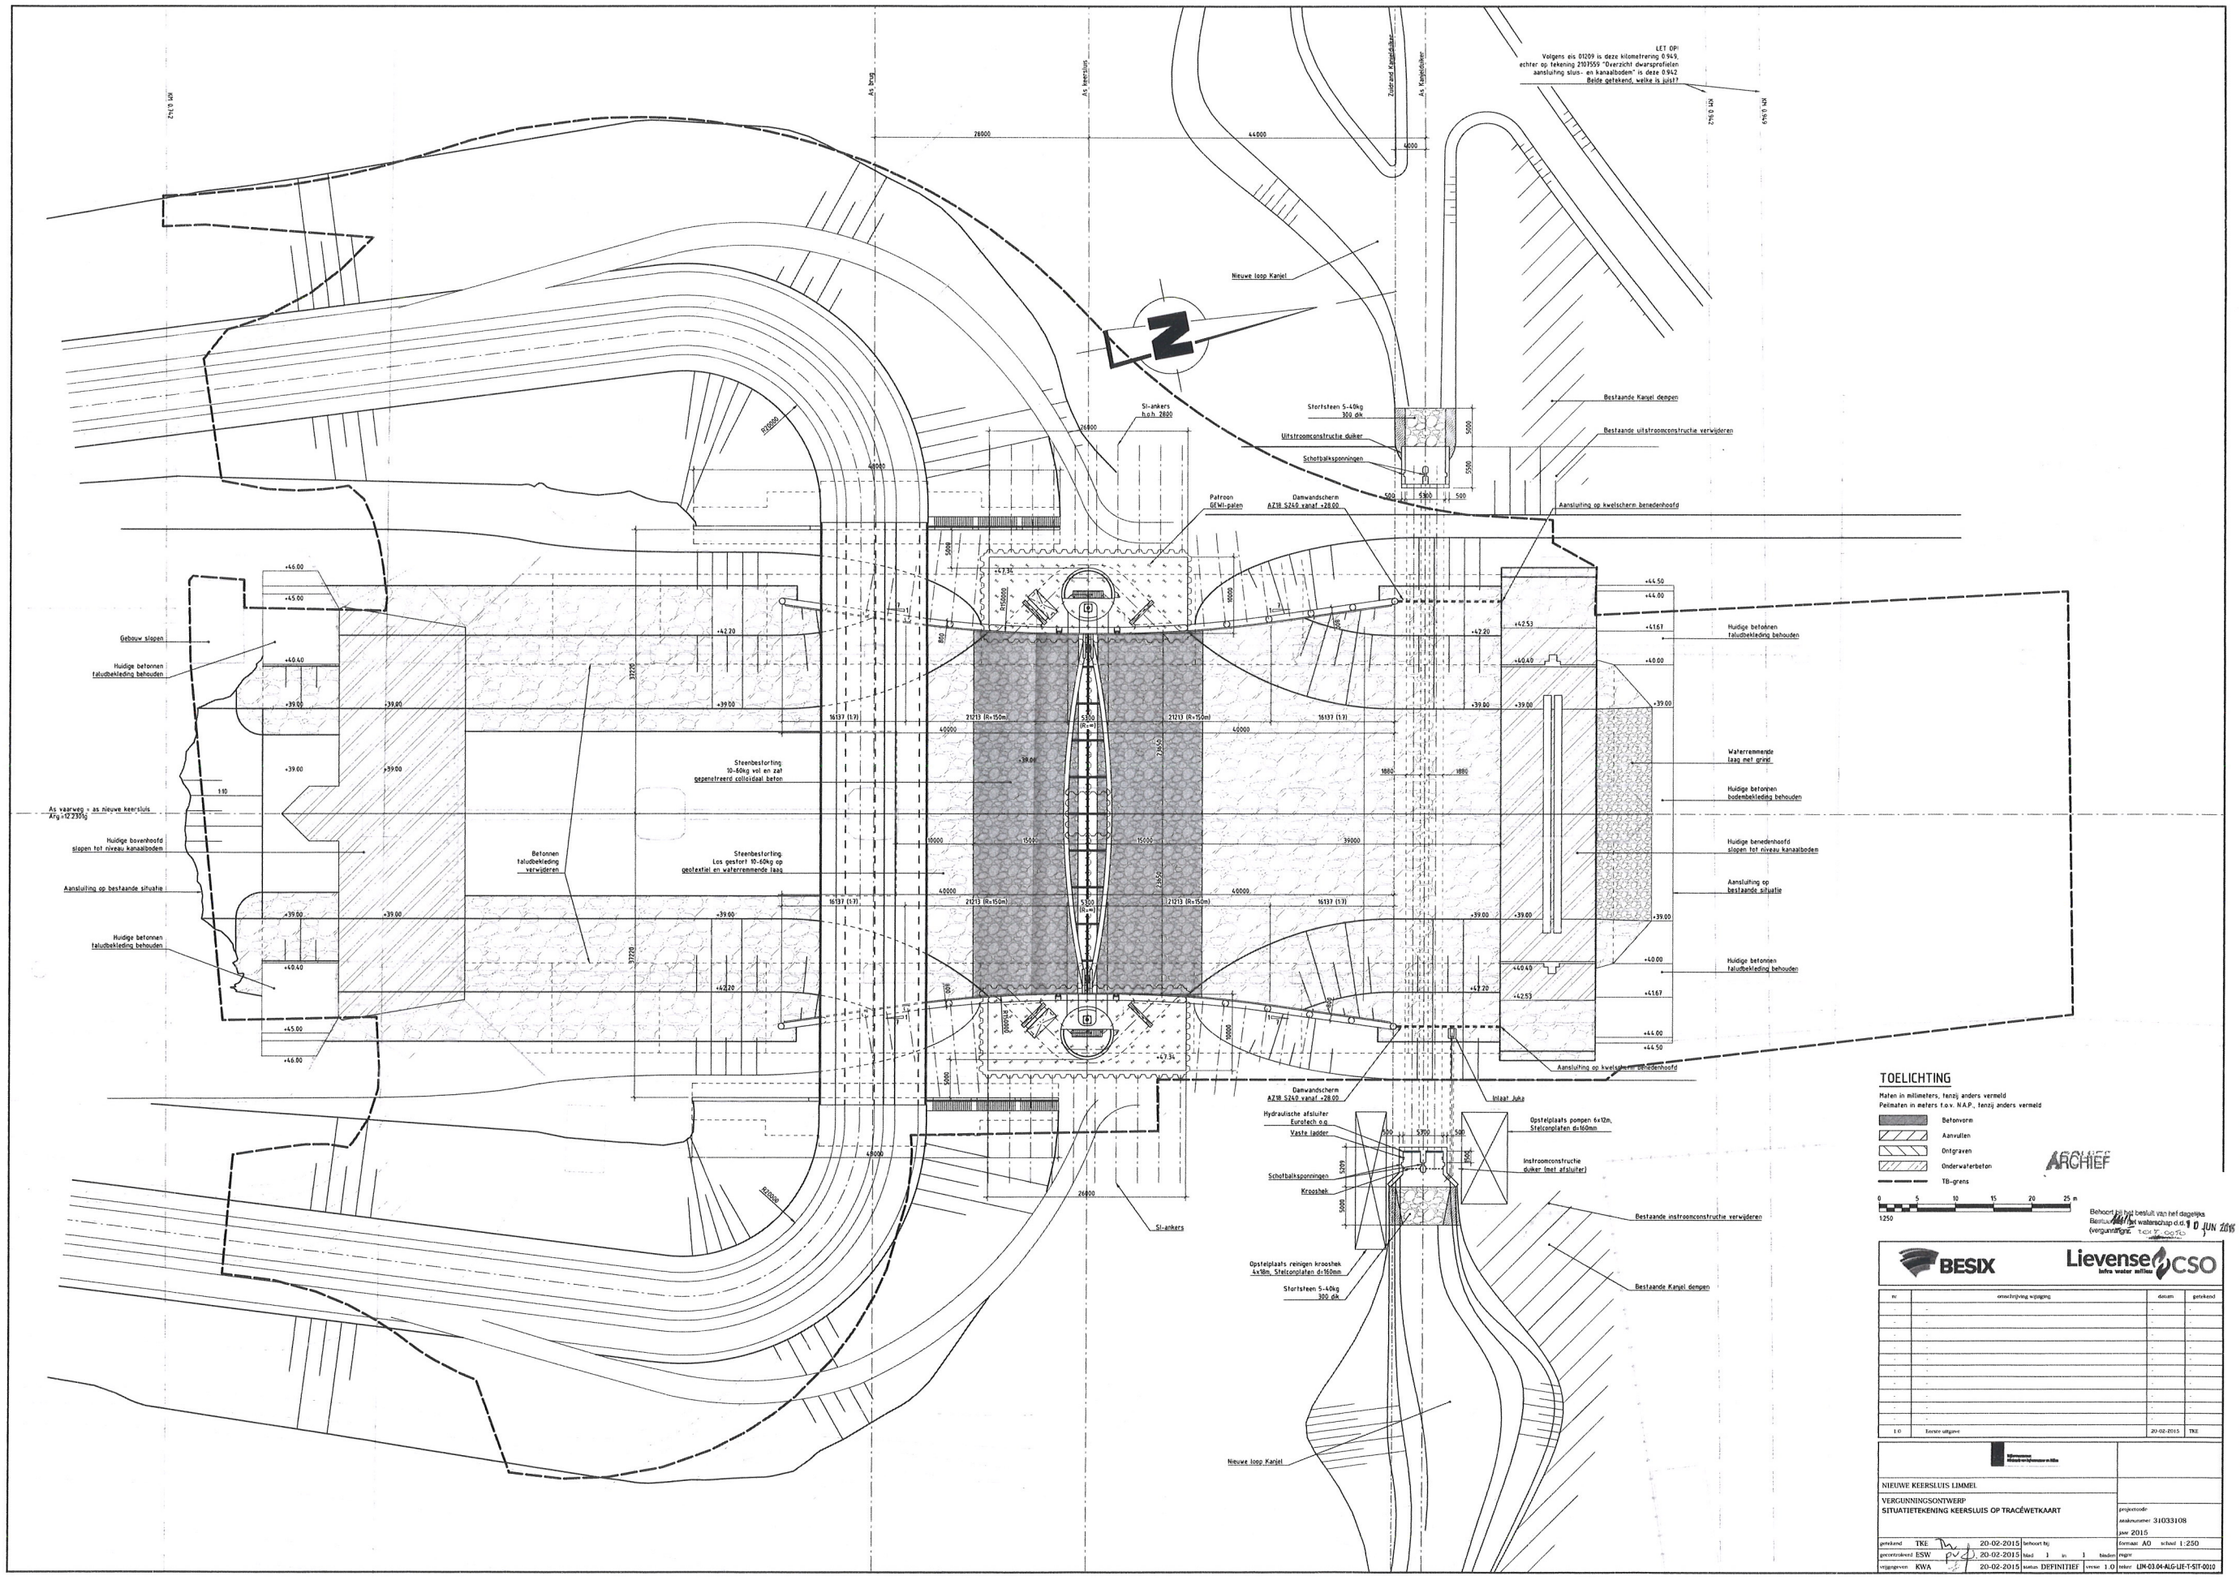

TOELICHTING

Maten in millimeters, tenzij anders vermeld
Peilmaten in meters t.o.v. N.A.P., tenzij anders vermeld

- Betonvorm
- Aanvullen
- Ontgraven
- Onderwaterbeton
- TB-grens

0 5 10 15 20 25 m
1:250

ARCHIEF

Behoort bij het besluit van het dagelijks Bestuur van het waterschap d.d. 10 JUN 2015 (vergunning nr. 2015-0010)

BESIX | Lievense CSO Infra water milieu

nr	omschrijving wijziging	datum	getekend
1.0	Eerste uitgave	20-02-2015	TKE

Nieuwe Keersluis Limmel

NIEUWE KEERSLUIS LIMMEL

VERGUNNINGSONTWERP
SITUATIETEKENING KEERSLUIS OP TRACÉWETKAART

projectcode:
ontwerpnummer: 31033108
jaar: 2015

getekend	TKE	20-02-2015	behoort bij		
gecontroleerd	ESW	20-02-2015	blad 1 in 1 bladen		
vrijgegeven	KWA	20-02-2015	status DEFINITIEF	versie 1.0	

formaat A0 schaal 1:250
regie
teker LIM-03.04-ALG-LIE-T-SIT-0010