


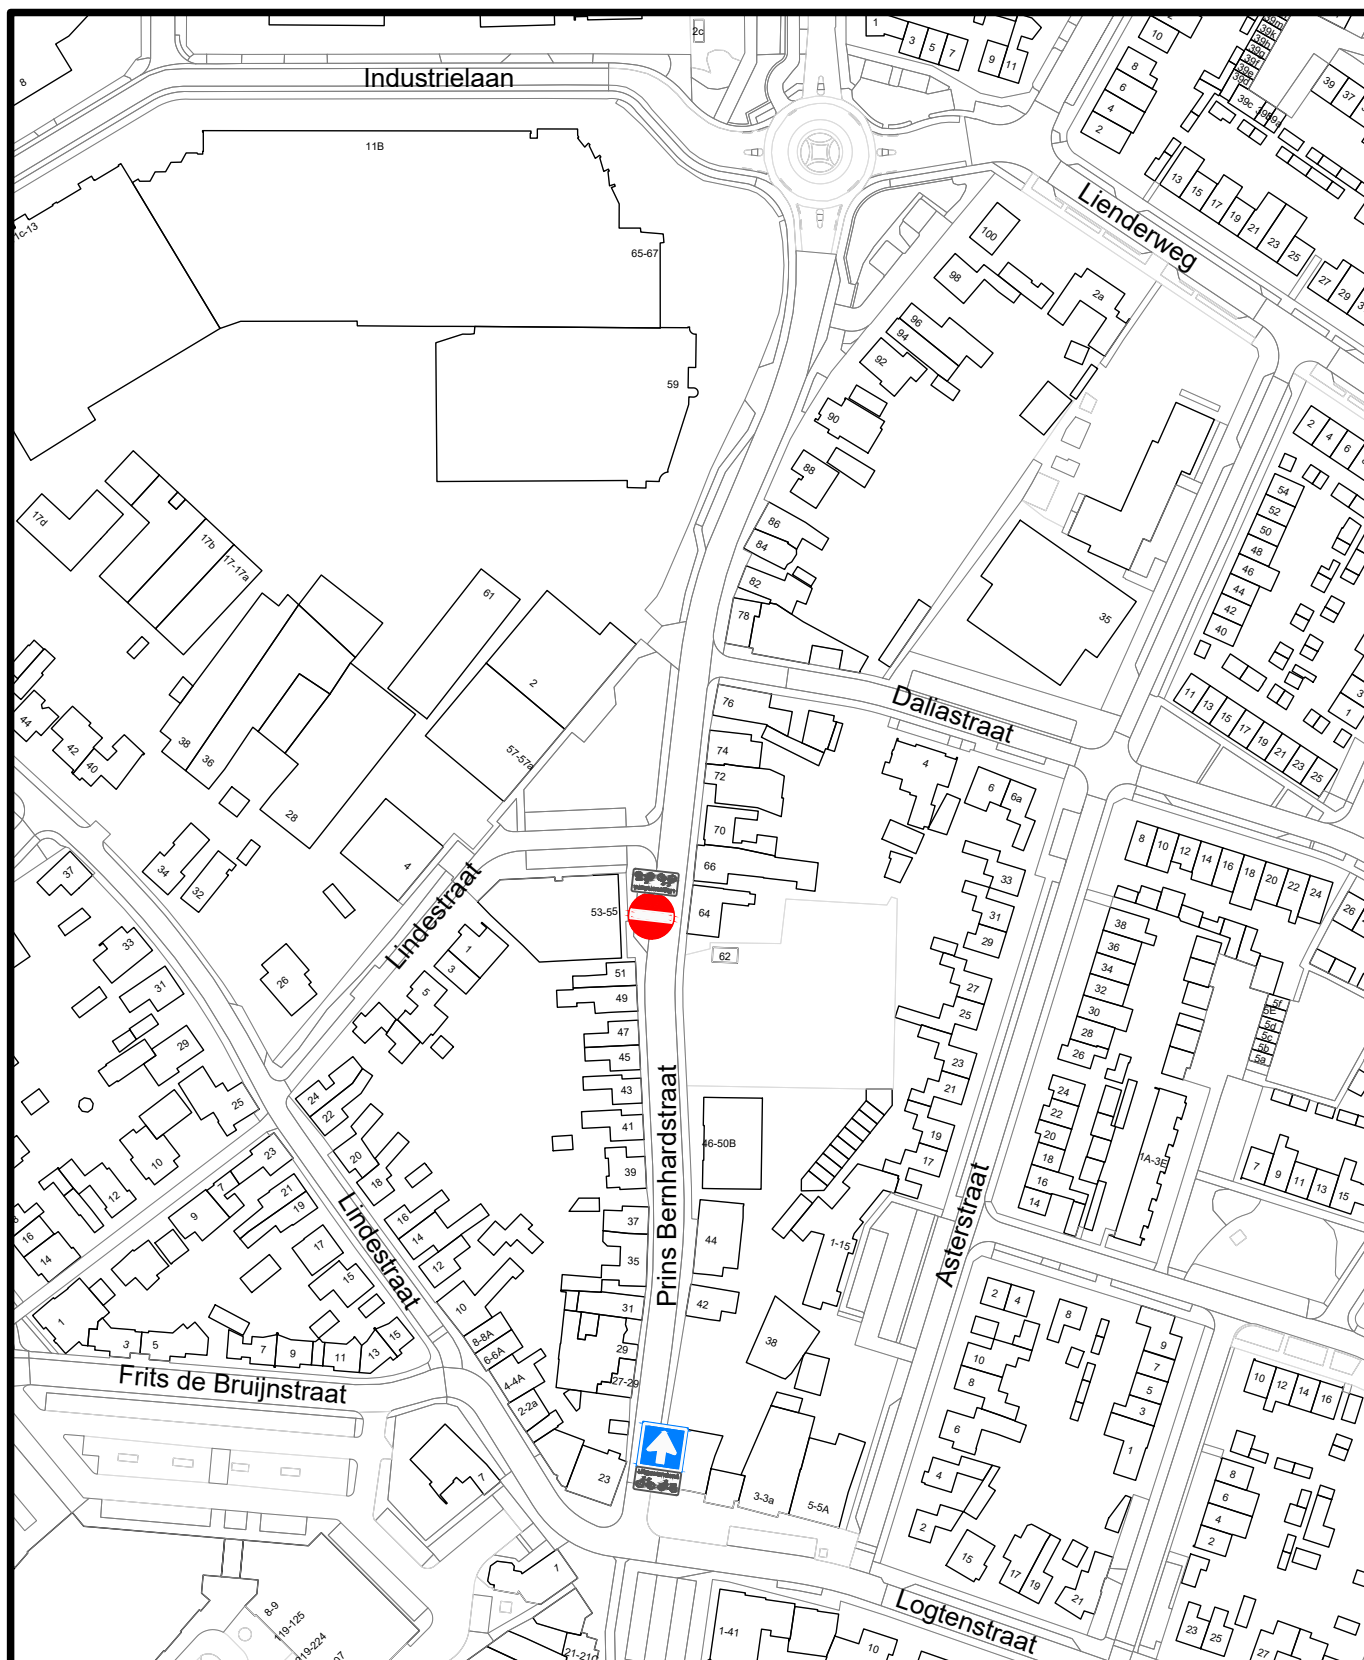

Gemeente Asten

Bezoekadres:
Koningsplein 3
5721 GJ Asten

Postadres:
Postbus 290
5720 AG Asten

Telefoon: 0493 - 67 12 12
Fax: 0493 - 67 12 13
E-mail: gemeente@astenn.nl
Website: www.astenn.nl

Project:

Herinrichting van de Prins Bernhardstraat

Onderwerp:

Verkeersbesluit éénrichtingsverkeer

Bestandsnaam:

OW 2017036605 DO.01 Verkeersbesluit.dwg

Projectnummer : OW 2017036605

Tekeningnummer : DO.01

Projectleider : R. Mertens

Getekend : R. van der Kuijlen

Datum : 05-11-2018

Schaal : 1:10000

Formaat : A4

Status :