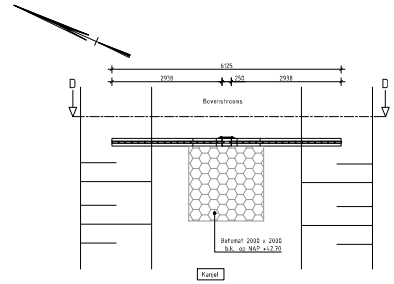

BOVENAANZICHT TOEKOMSTIGE STUW KANJEL
SCHAAL 1 : 50

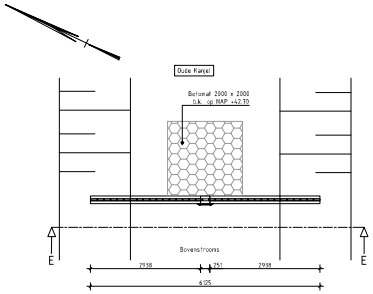

BOVENAANZICHT TOEKOMSTIGE STUW OUDE KANJEL
SCHAAL 1 : 50

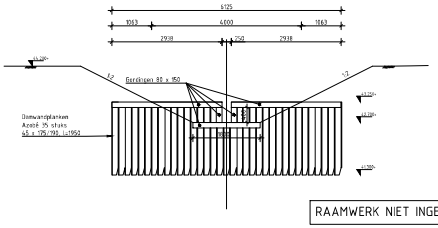

AANZICHT D-D
SCHAAL 1 : 50

RAAMWERK NIET INGETEKEND

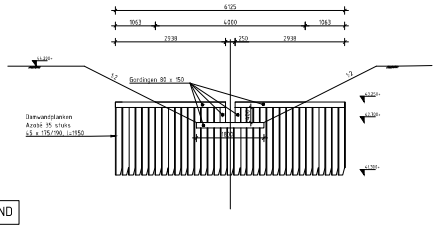

AANZICHT E-E
SCHAAL 1 : 50

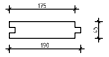

DAMWANDPLANK
SCHAAL 1 : 5

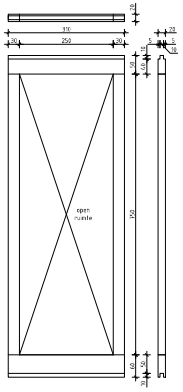

RAAM
SCHAAL 1 : 5

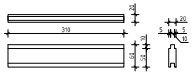

SCHOTBALK 50MM (1X UITVOEREN)
SCHAAL 1 : 5

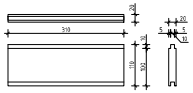

SCHOTBALK 100MM (1X UITVOEREN)
SCHAAL 1 : 5

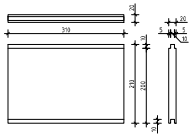

SCHOTBALK 200MM (2X UITVOEREN)
SCHAAL 1 : 5

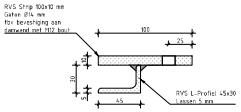

DETAIL 1
SCHAAL 1 : 2

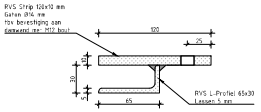

DETAIL 2
SCHAAL 1 : 2

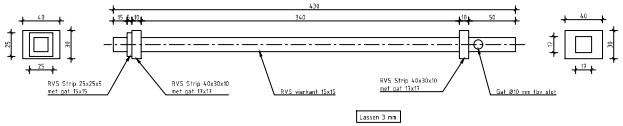

DETAIL 3 - Vergrendeling schotbalk
SCHAAL 1 : 2

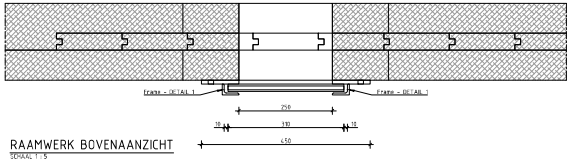

RAAMWERK BOVENAANZICHT
SCHAAL 1 : 5

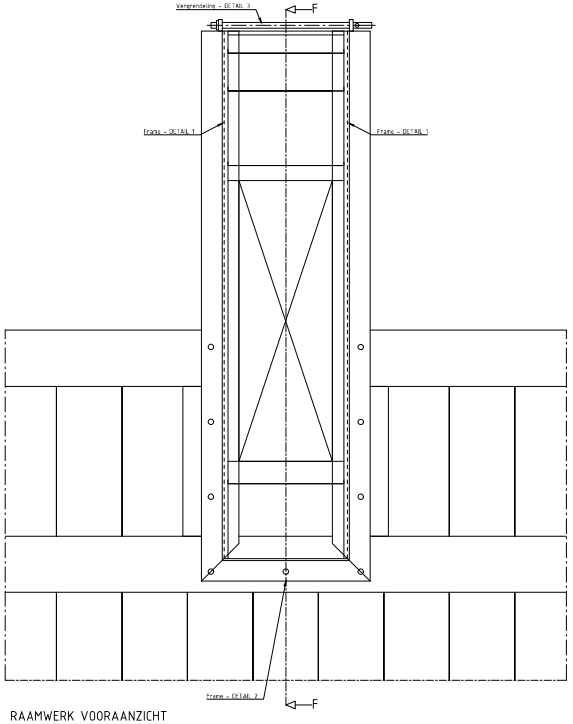

RAAMWERK VOORAANZICHT
SCHAAL 1 : 5

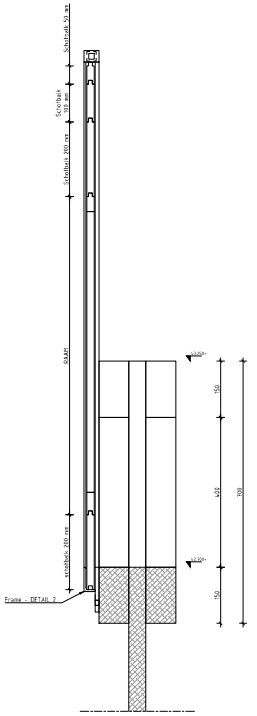

DOORSNEDE F-F
SCHAAL 1 : 5

TOELICHTING

Hoeken in 300 graden stelsel
Maatvoering in millimeters, tenzij anders aangegeven
Peilvlakken in meters t.o.v. N.A.P.
Maatvoering afgerond op mm. Doorrekenaten kunnen hierdoor een mm afwijken

REVISIE	OMSCHRIJVING	DATUM	INITIALEN
-	-	-	-
-	-	-	-
-	-	-	-
-	-	-	-
1.0	Eerste uitgave	09-03-2017	NRO

PROJECTNAAM
Nieuwe Keersluis Limmel

OPDRACHTGEVER
Rijkswaterstaat

OPDRACHTNEMER
BESIX ABEL

HOOFDAANNEMER
BESIX NEDERLAND
BESIX

ONTWERPER / CONSULTANT
Lievense CSO

TITEL PLAN
VERGUNNINGSONTWERP KANJEL
AANPASSINGEN LANDSCHAP KANJEL
DOORSNEDEN EN DETAILS

Getekend	NRO	DATUM 09-03-2017	Projekt Afdeling
Gecontroleerd	RBC	DATUM 09-03-2017	Departement
Goedgekeurd	KWA	DATUM	

BESIX nr. 03.004-KOU-UE-T-SIT-0002
Formaat
Extern nr.
A0

☐ Ter Informatie ■ Ter Goedkeuring ☐ Ter Uitvoering

DIT DOCUMENT IS EIGENDOM VAN BESIX, GEEN ONDERDEEL OF GEHEEL MAG GEREPRODUCEERD, GEKOPIEERD OF AAN DERDEN GEGEVEN WORDEN ZONDER TOESTEMMING VAN BESIX.