




SITUATIE
SCHAAAL 1:250

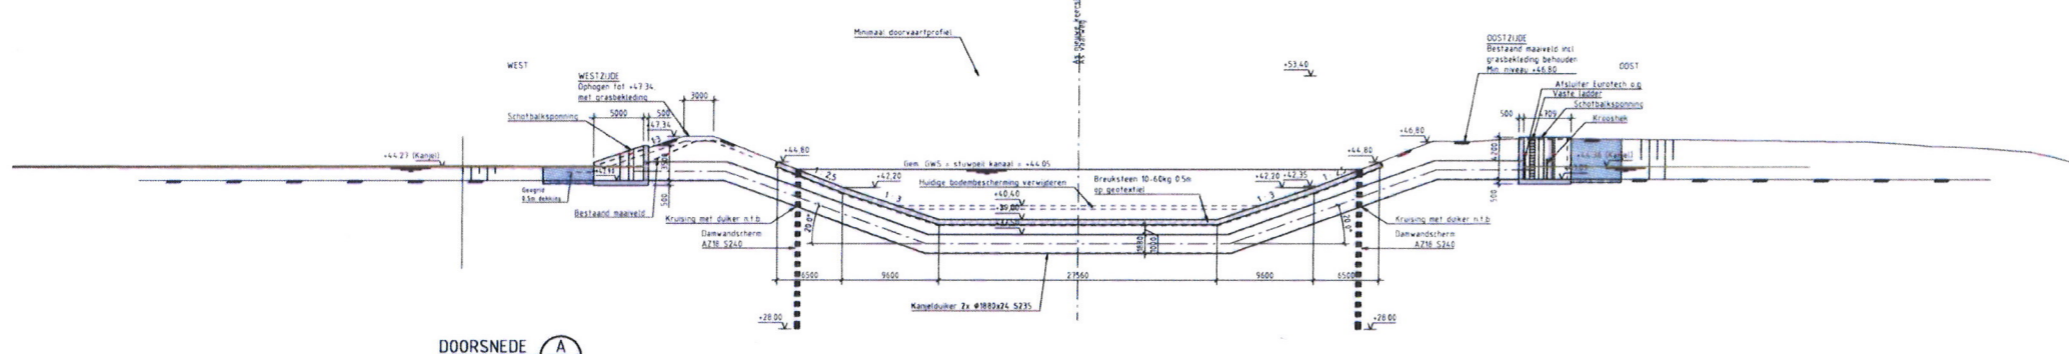

DOORSNEDE A
SCHAAAL 1:250

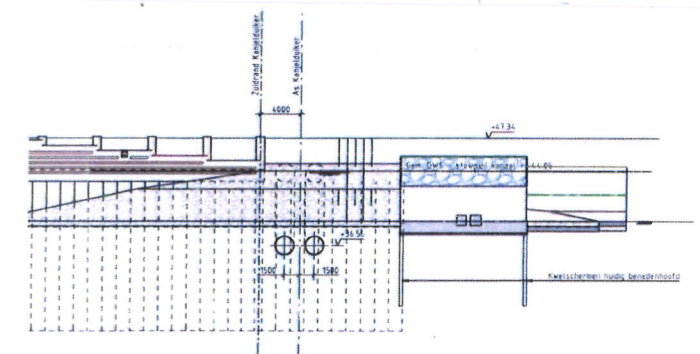

DOORSNEDE B
SCHAAAL 1:250

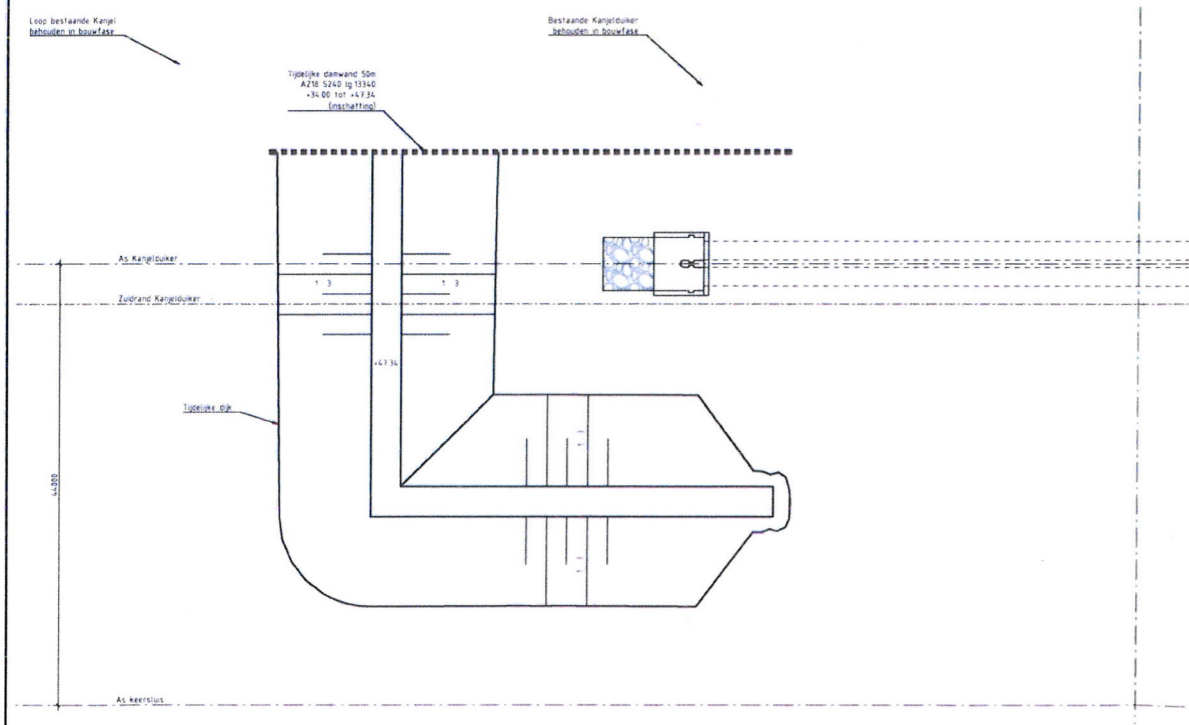

BOUWFASE KANJELDIJKER (ALLEEN WESTZIJDE)
SCHAAAL 1:250

TOELICHTING

- Maten in millimeters, tenzij anders vermeld.
 Pluimaten in meters, tenzij anders vermeld.
- Betonvorm
 - Aanvullen
 - Ontgraven
 - Onderwaterbeton



BESIX **Lievense CSO**
 Infra water milieue

nr.	omschrijving wijziging	datum	gemaakt
1.0	Streek uitgeven	20-02-2015	TJK

RUILWIJ KEERSLIJES LIMMEL
 VERGUNNINGSONTWERP
 KANJELDIJKER
 VORMTEKENING

Projectcode: 31033108
 Datum: 2015
 Versie: 01
 Bestand: AD - Infra 2015 tek
 Gemaakt door: ESW
 Gekopieerd door: KWA
 Datum: 20-02-2015
 Status: DEFINITIEF
 Versie: 1.0
 Tekst: LM-03-04-KD-01-1-1-0-001