


- ### Leggerwijziging
- Legenda**
- spandichtstuf, nieuw
 - spandichtstuf, verwijderd
 - pomplocatie, vastgesteld
 - stuw, vastgesteld
 - stuw, nieuw
 - stuw, verwijderd
 - waarnemingspunt, vastgesteld
 - watergang, vastgesteld
 - watergang, nieuw
 - watergang, verwijderd
 - primair water, vastgesteld
 - primair water, nieuw
 - primair water, verwijderd
 - profiel van vijfde tuimst, vastgesteld
 - profiel van vijfde tuimst, nieuw
 - beschermingszone, nieuw
 - profiel van vijfde tuimst, verwijderd
 - beschermingszone, verwijderd
 - gebied met leggerwijziging

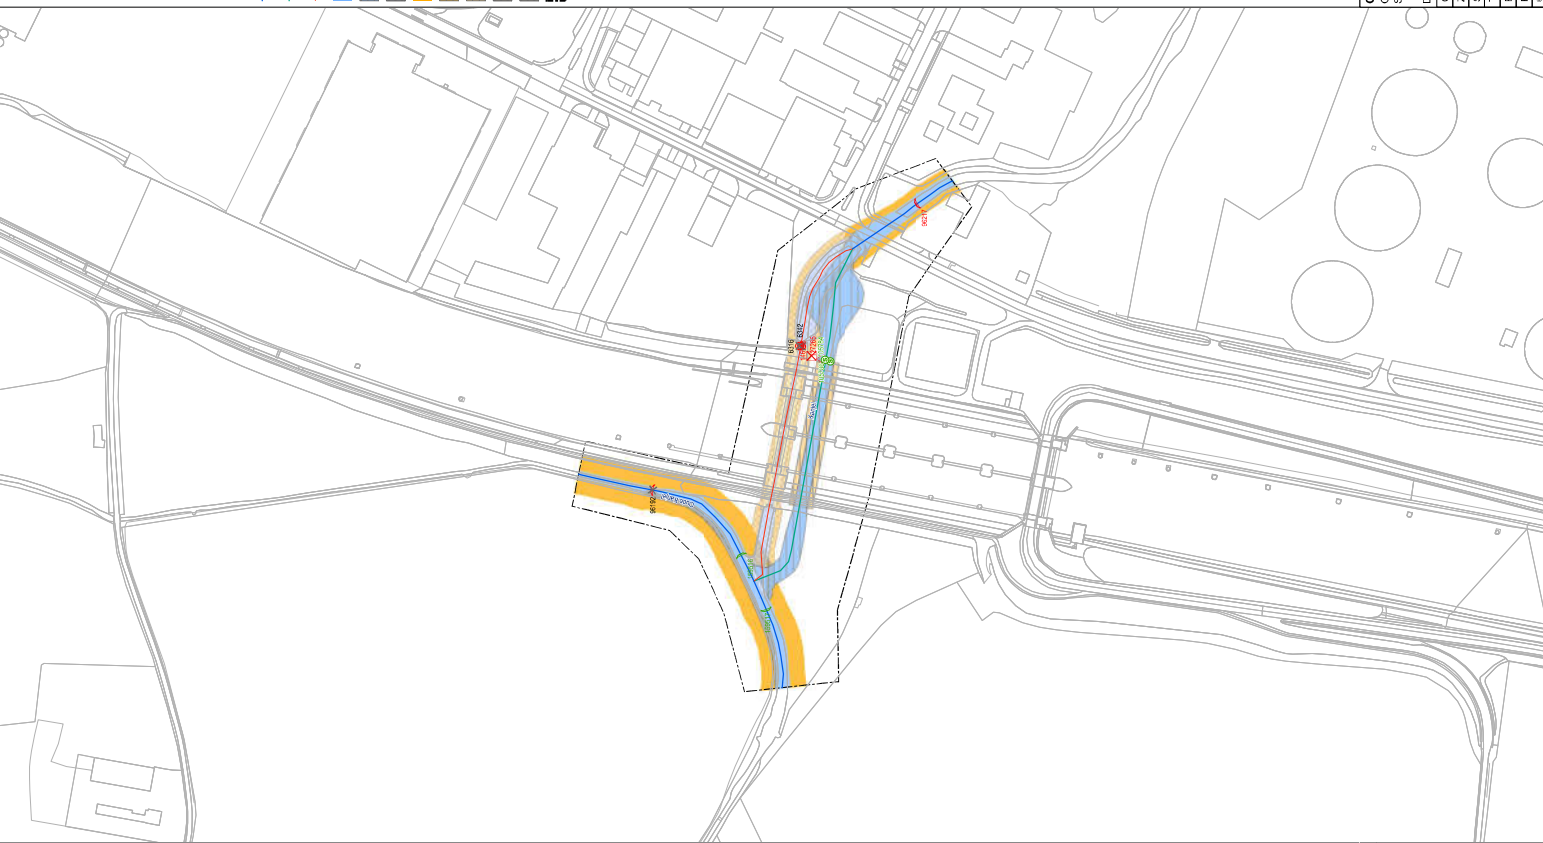

- ### Bestaande legger
- Legenda**
- schuif, vastgesteld
 - pomplocatie, vastgesteld
 - stuw, vastgesteld
 - waterlaapruut
 - watergang, vastgesteld
 - primair waterkering, vastgesteld
 - primair water, vastgesteld
 - waterschakelwerk - waterkering, vastgesteld
 - beschermingszone, vastgesteld
 - profiel van vijfde tuimst, vastgesteld
 - te wijzigen leggersubject

