


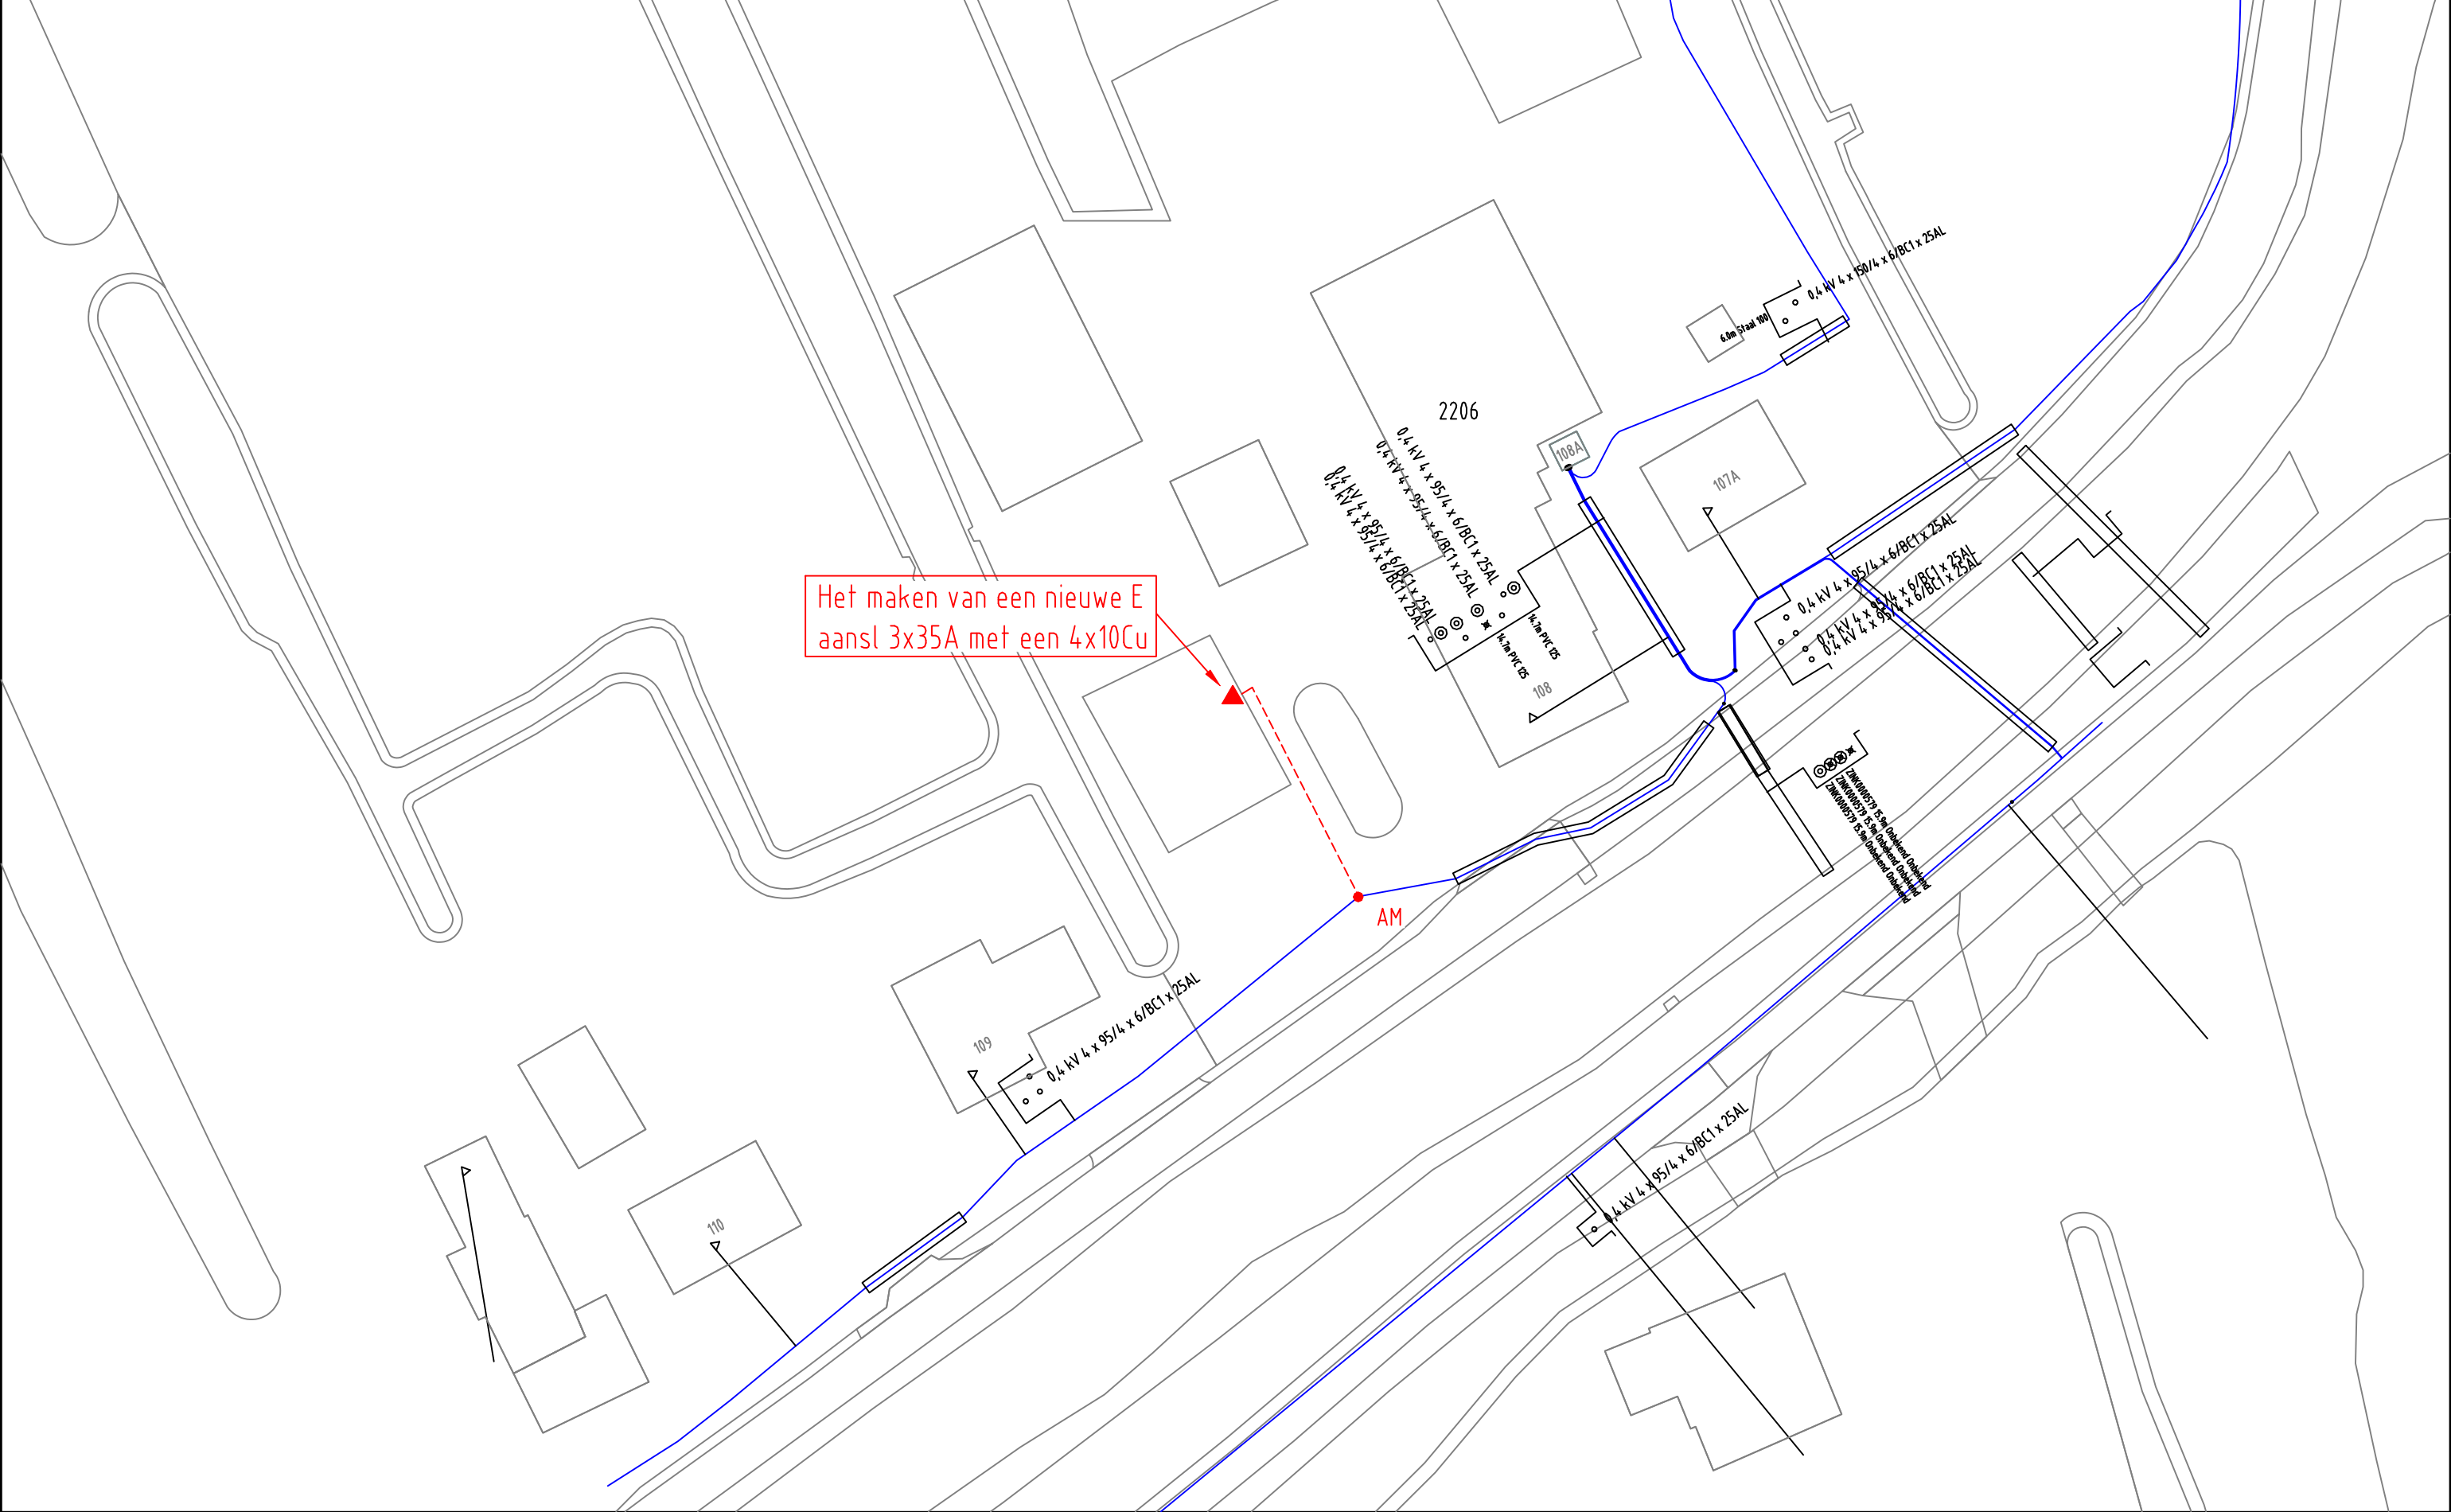

ELEKTRA NIEUW	LS-kast	Station	Leveringspunt	Laadpaal	OV mast		
	Mast bovengronds	Mof	Bescherming	Abc Tekst	Zinkerbord		
	Kabel nieuw	Kabel te rijden	Kabel te rooien	Buiten Bedrijf	Kadaster		
ELEKTRA BESTAAND	LS-kast	Station	Leveringspunt	OV mast	Mast bovengronds	Mof	Bescherming
	0,4 kV/OV	0,4 kV	OV	3 kV	6 kV	10/13 kV	
	23 kV	25 kV	50 kV	66 kV	150 kV		
	Buiten Bedrijf	Telecom	Aardkabel	Gelijkspanning			

Opmerkingen/Tracélengte;

STEDIN

Formaat: A3
Schaal: 1:500
Volgend bladnr: nvt

20180928 Trace Elektra
Lopikerweg west 108 B , Lopik
LS-PLAN
Detailontwerp/Vergunning E

Wijz: #0	Get: G.urban
Datum: 28-9-2018	Gec: Ingrid rutting
Project: 930000095759 KGK Aanvraag	
Ordernr: 50155656	
Documentnr: 20180928-0000-015	
Status: Voor uitvoering	Bladnr: 015