



voorgevel



rechter zijgevel

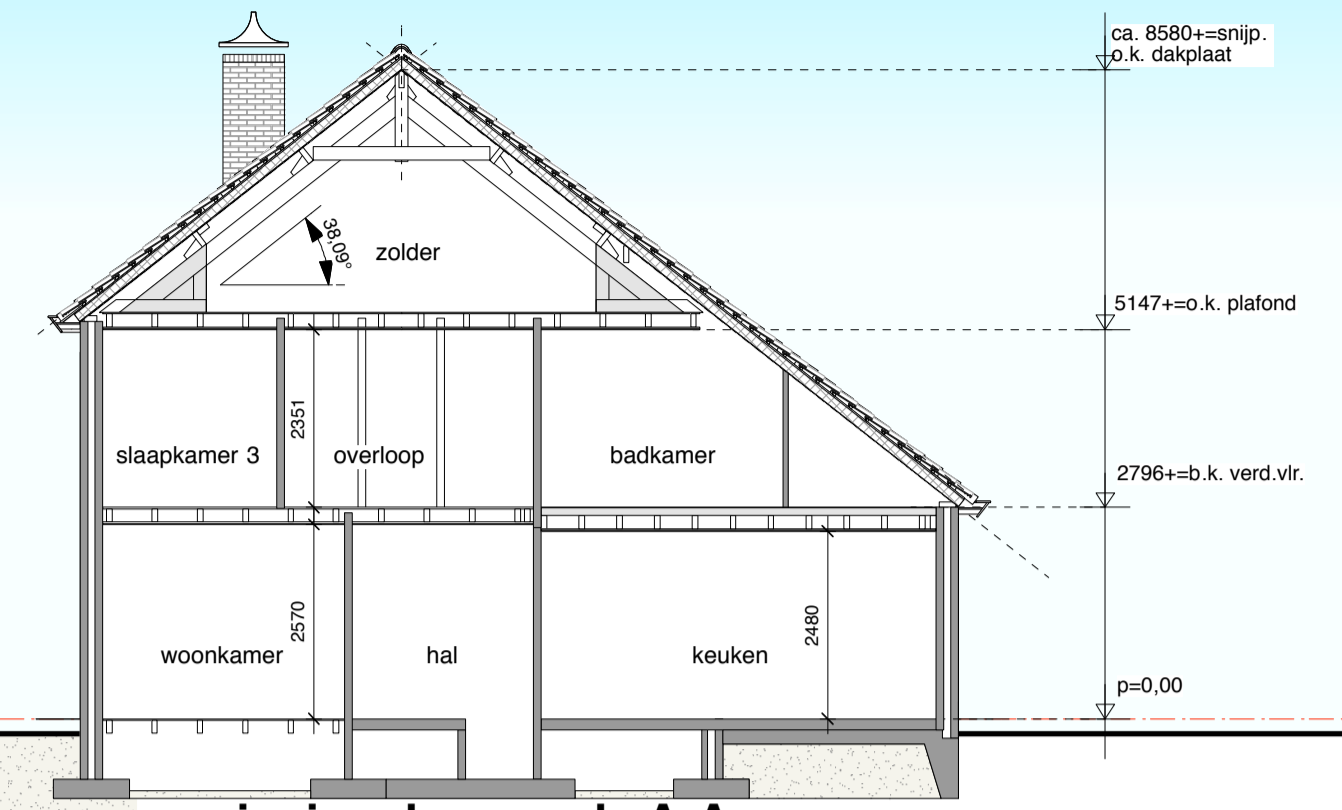

principe doorsnede A-A

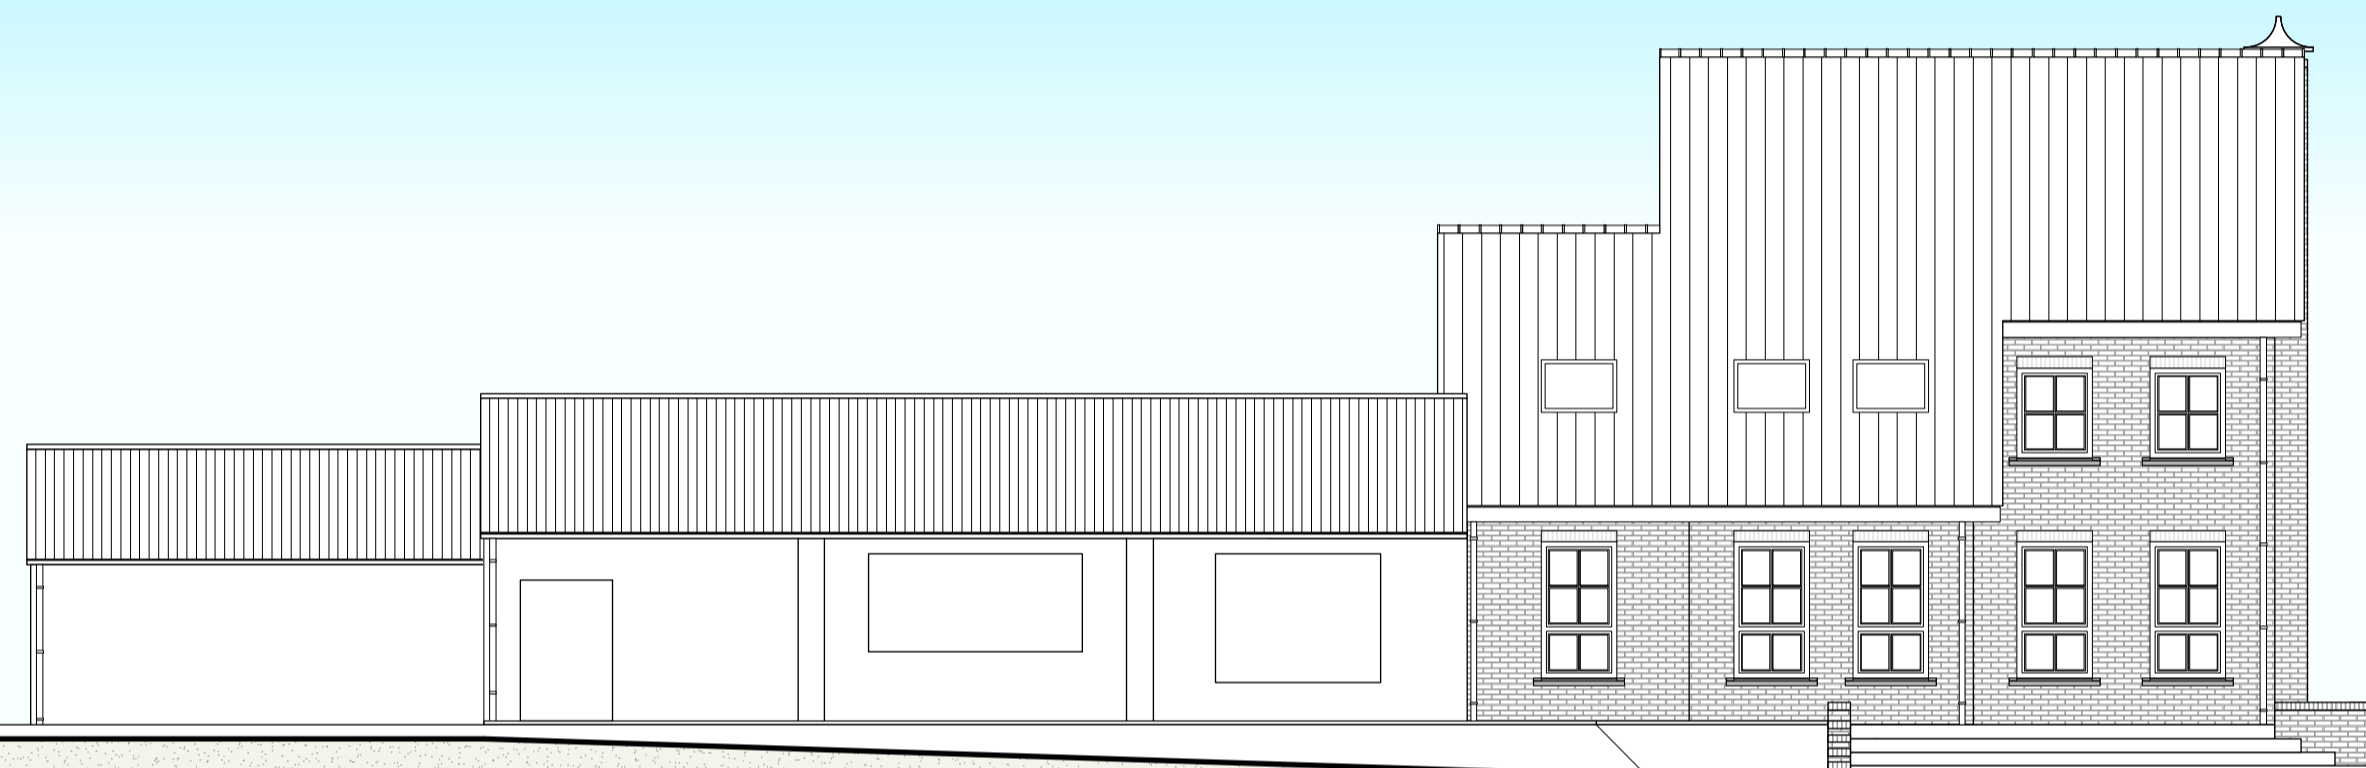


achtergevel




linker zijgevel




METSELWERK:	buitenwanden: baksteen	kleur: rood-bruin
	binnenwanden:	type: d= 100/140 mm
BEGANEGRONDVLOER:	houten balklaag /beton op zand	
VERDIEPINGSVLOER:	houten balklaag	
ZOLDERVLOER:	houten balklaag	
DAKBESCHOT:	prefab geïsoleerde dakelementen merk: Unilin type: Univision	
DAKBEDEKING:	keramische dakpan merk: n.l.b. type: OVH	Rc=2,5 m ² K/W
BEGLAZING:	dubbelglas HR	kleur: zwart engobe
KOZJUNEN:	hout	kleur: wit
RAMEN:	hout	kleur: wit
DEUREN:	hout	kleur: grijs
GEVELBETIMMERING:	hout	kleur:
BOEIBOORDEN:	hout	kleur: grijs
SPOUWISOLATIE:	merk: ... type: ... d= ...	
VENTILATIE:	Natuurlijke ventilatie	

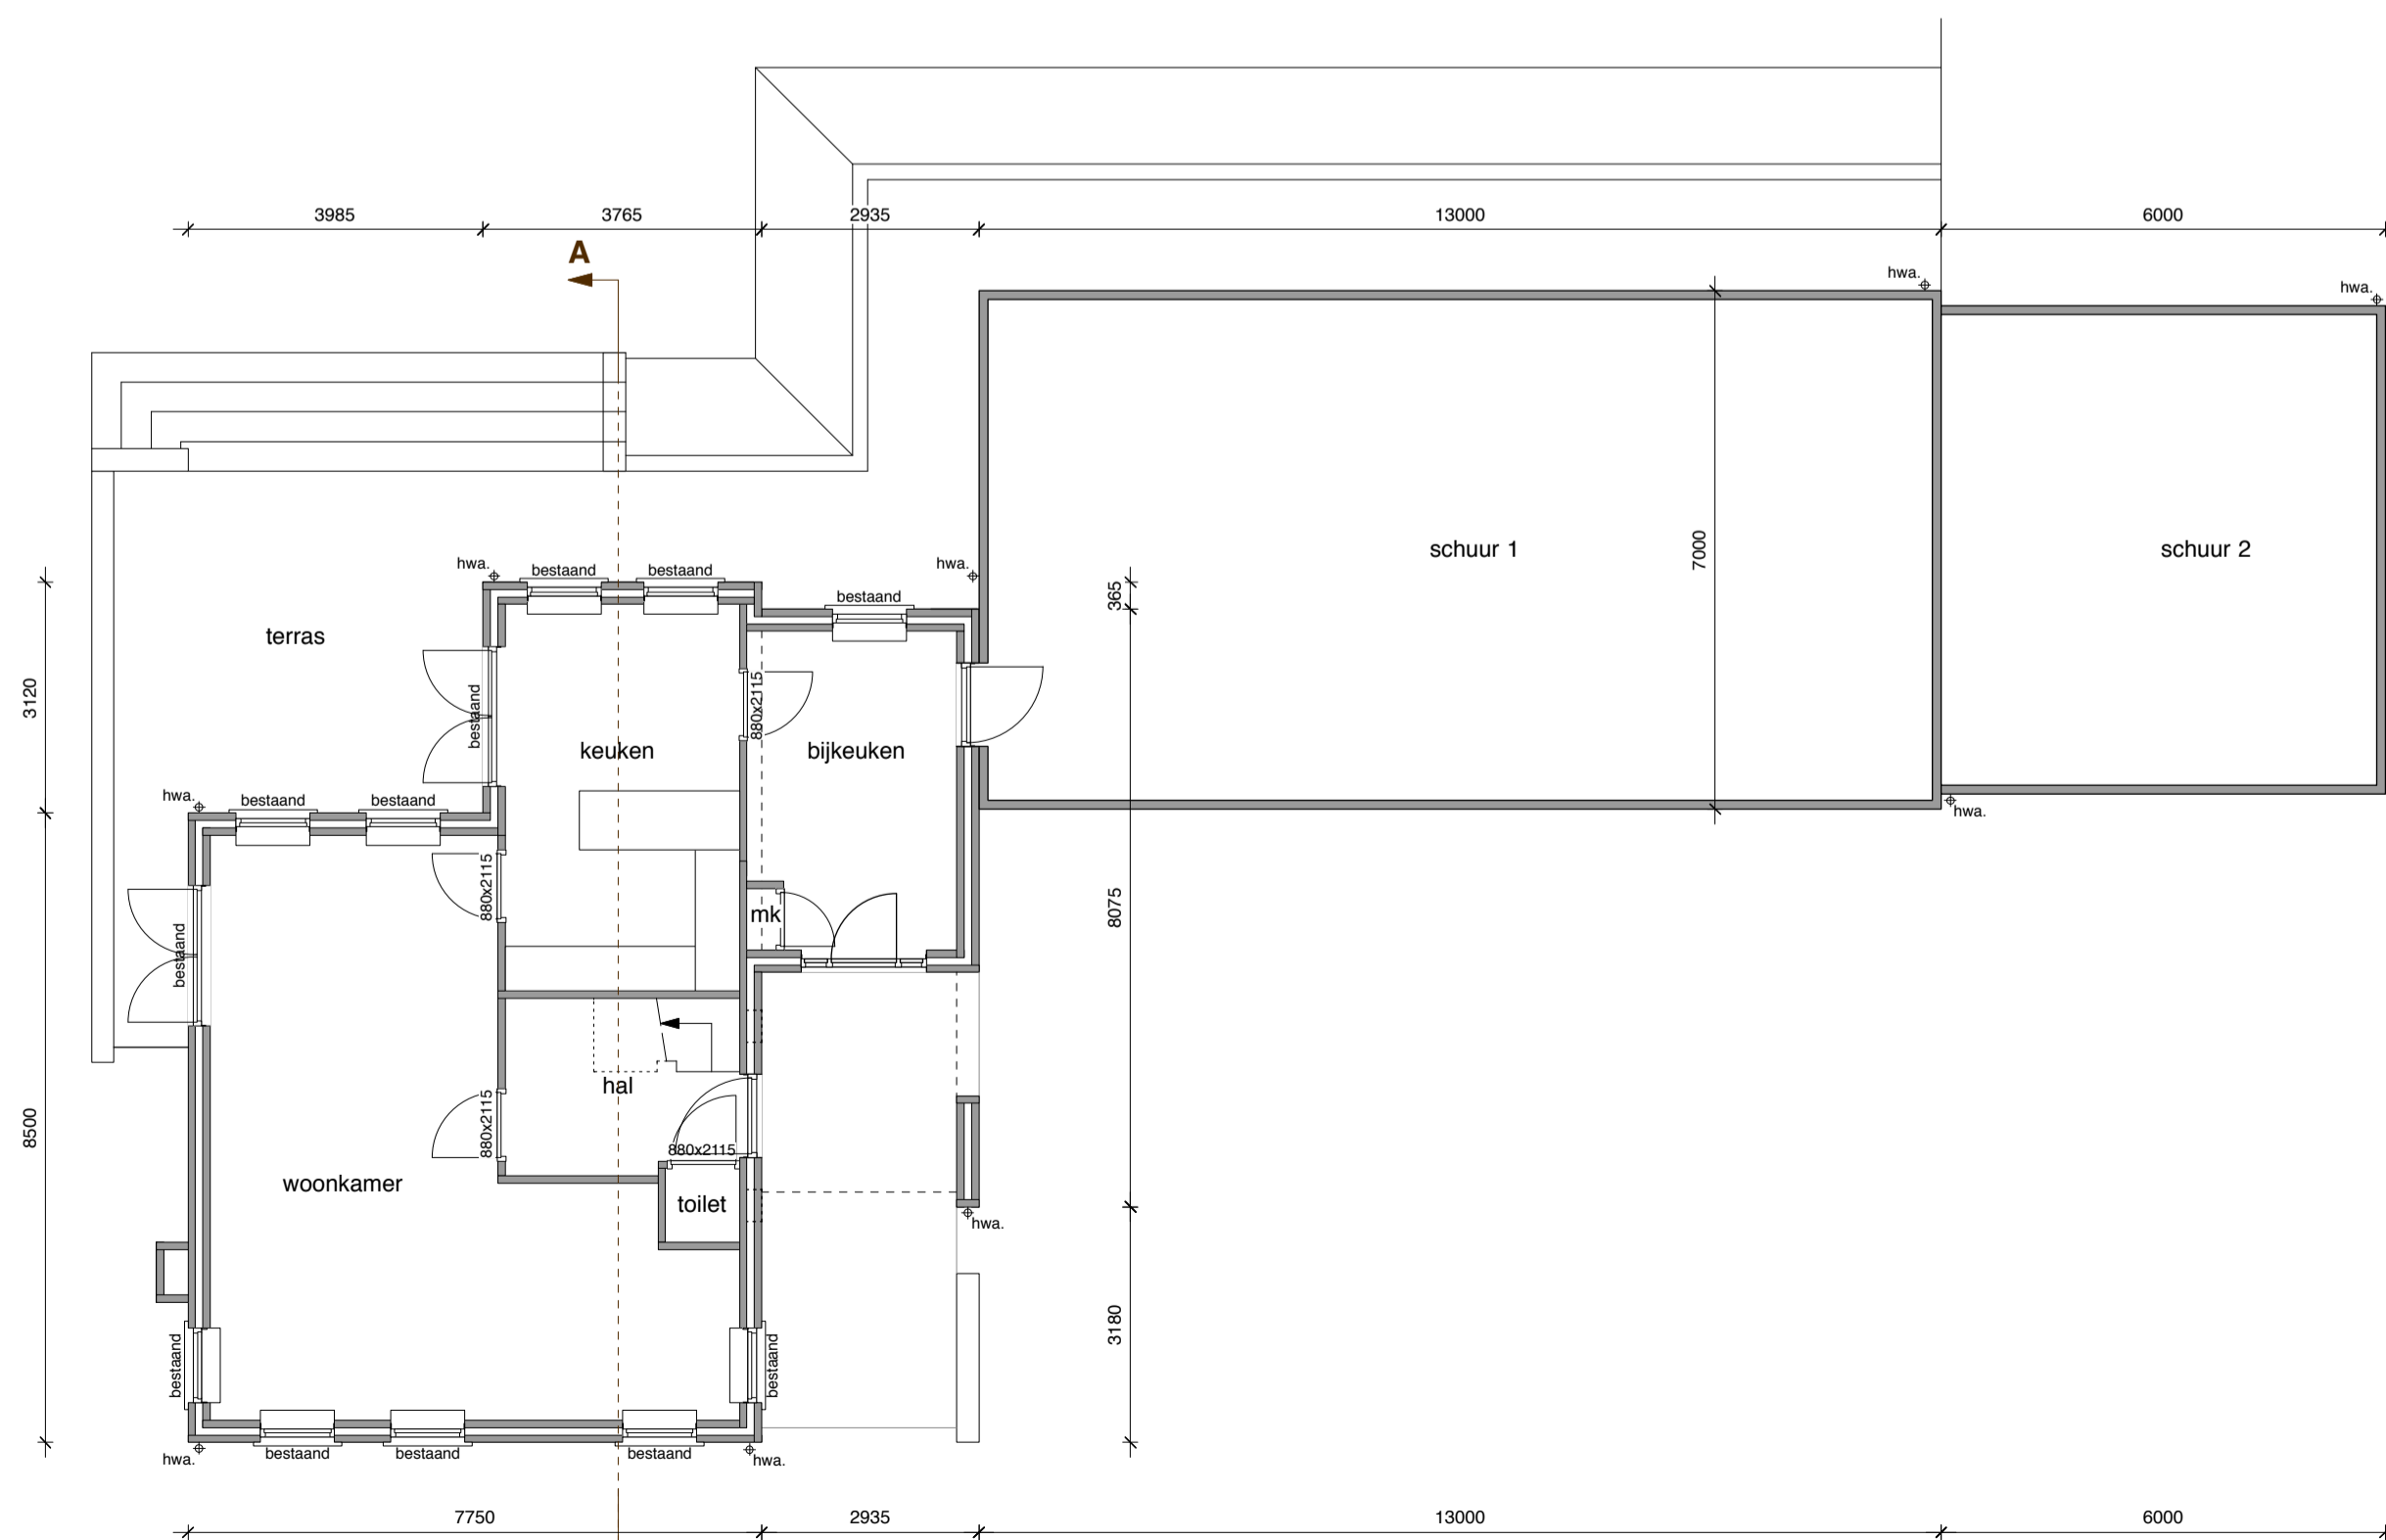

begane grond

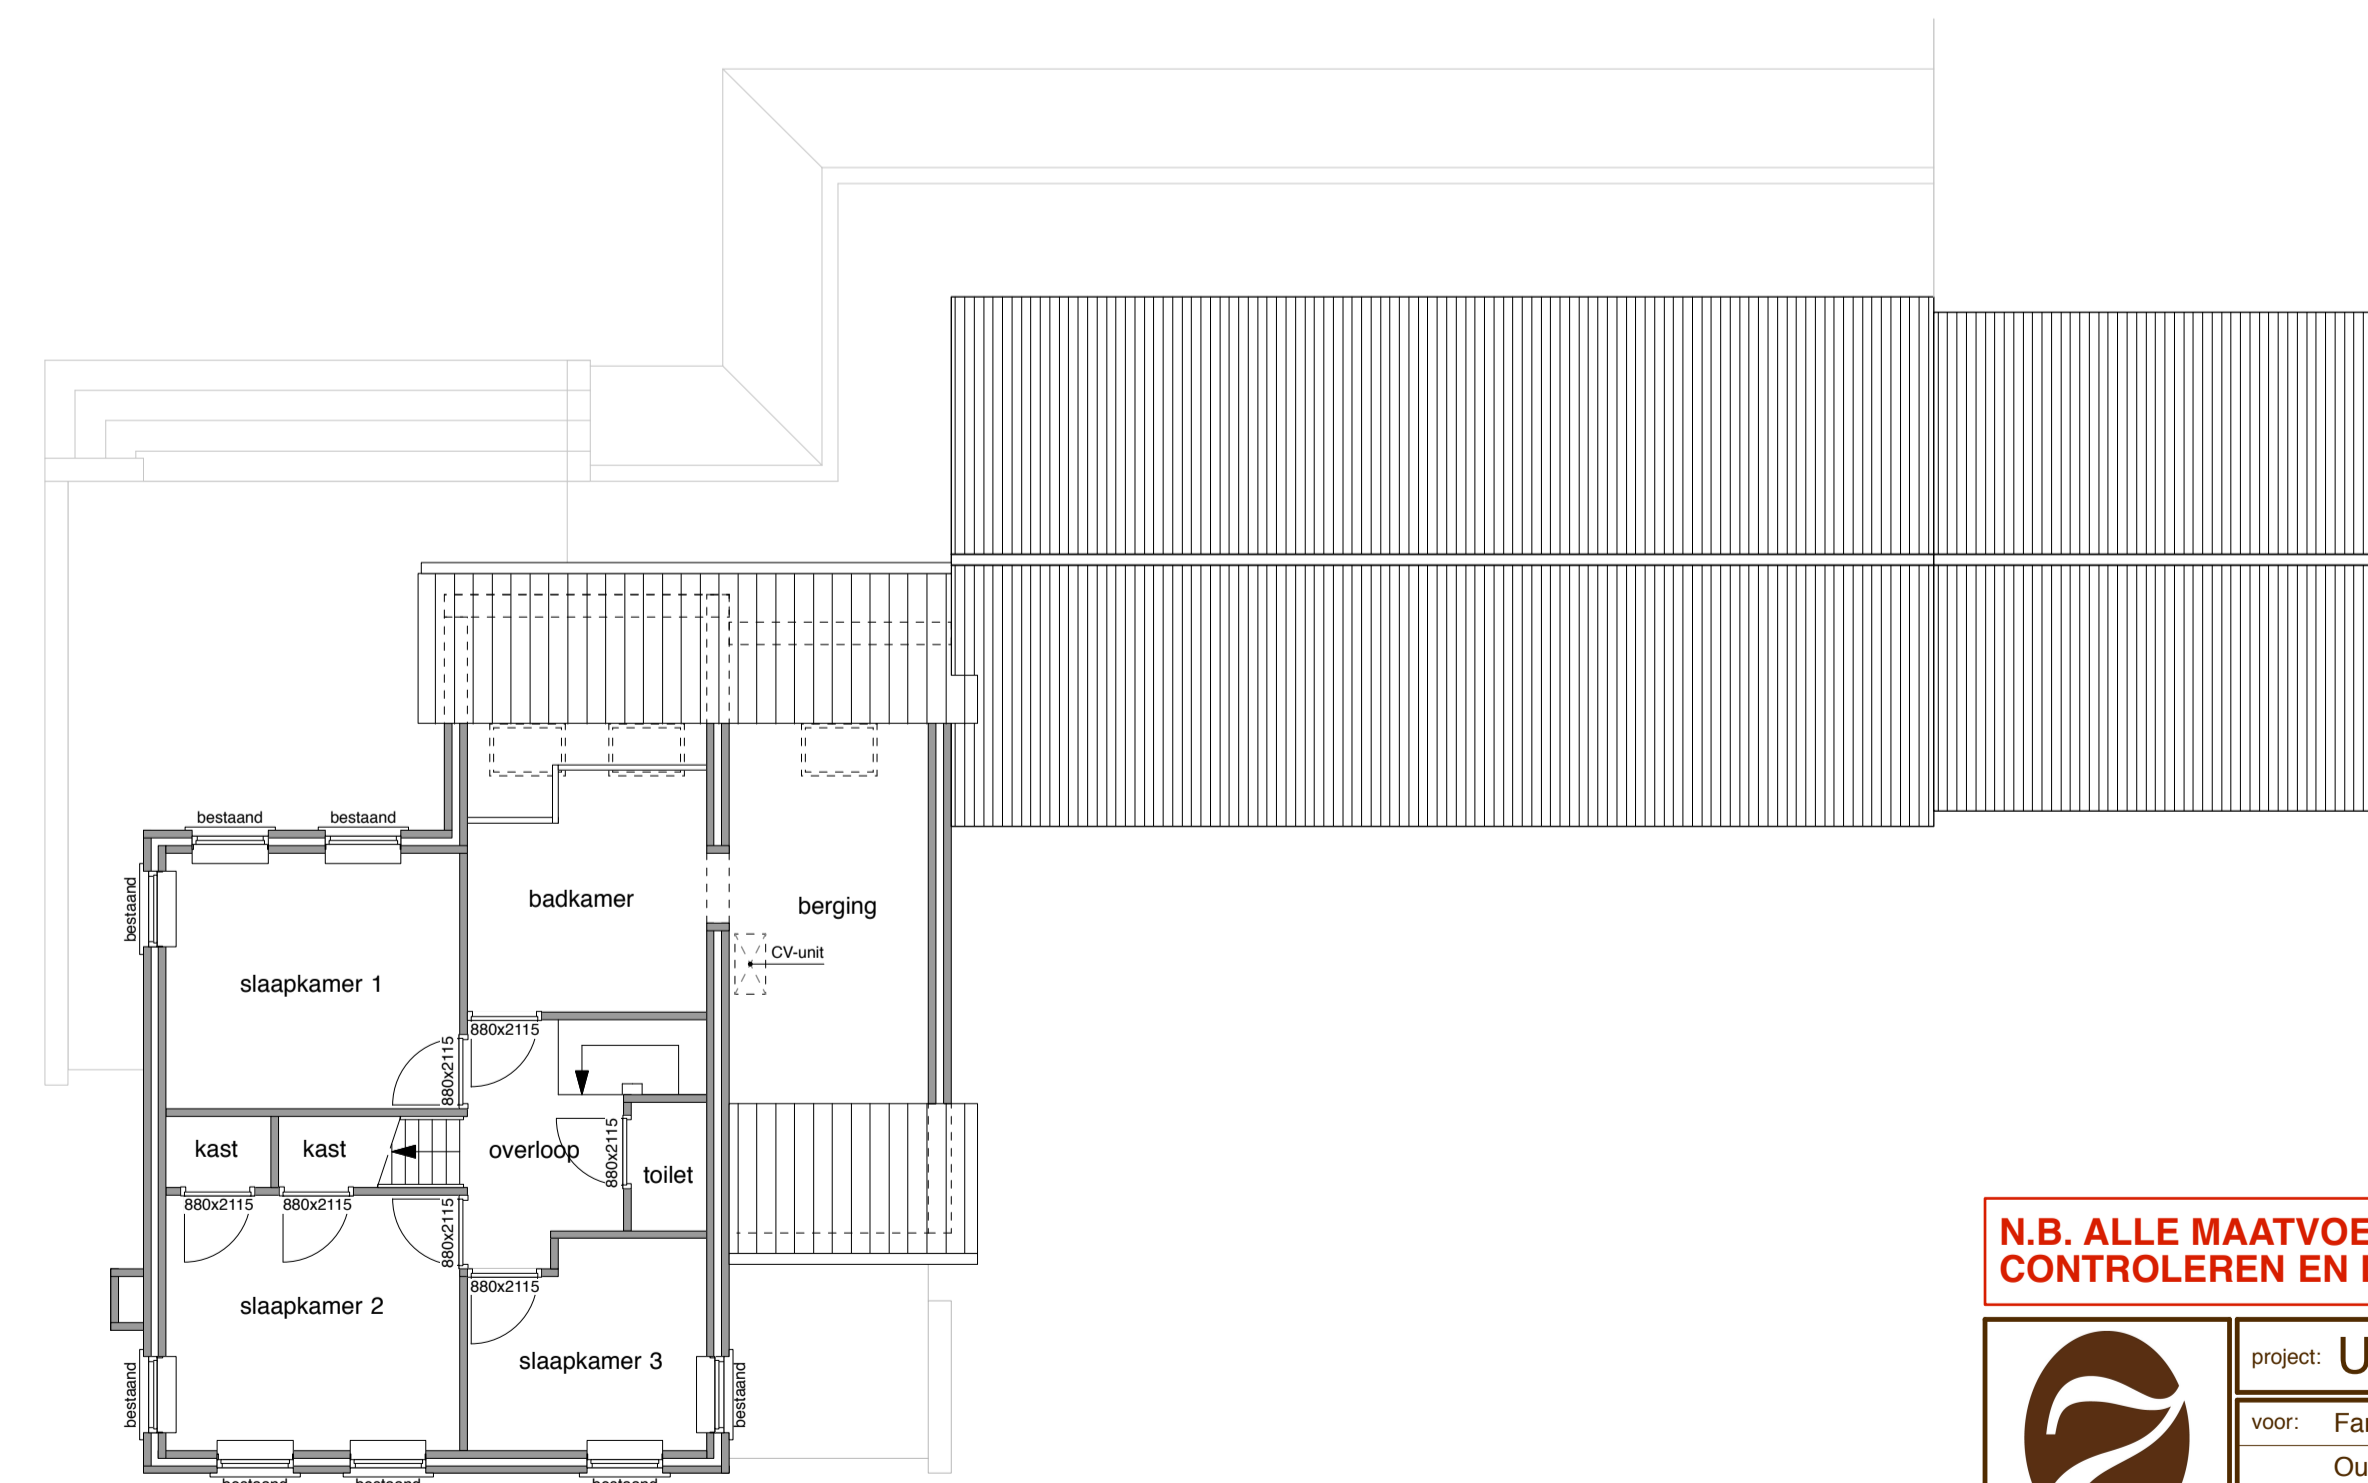

verdieping

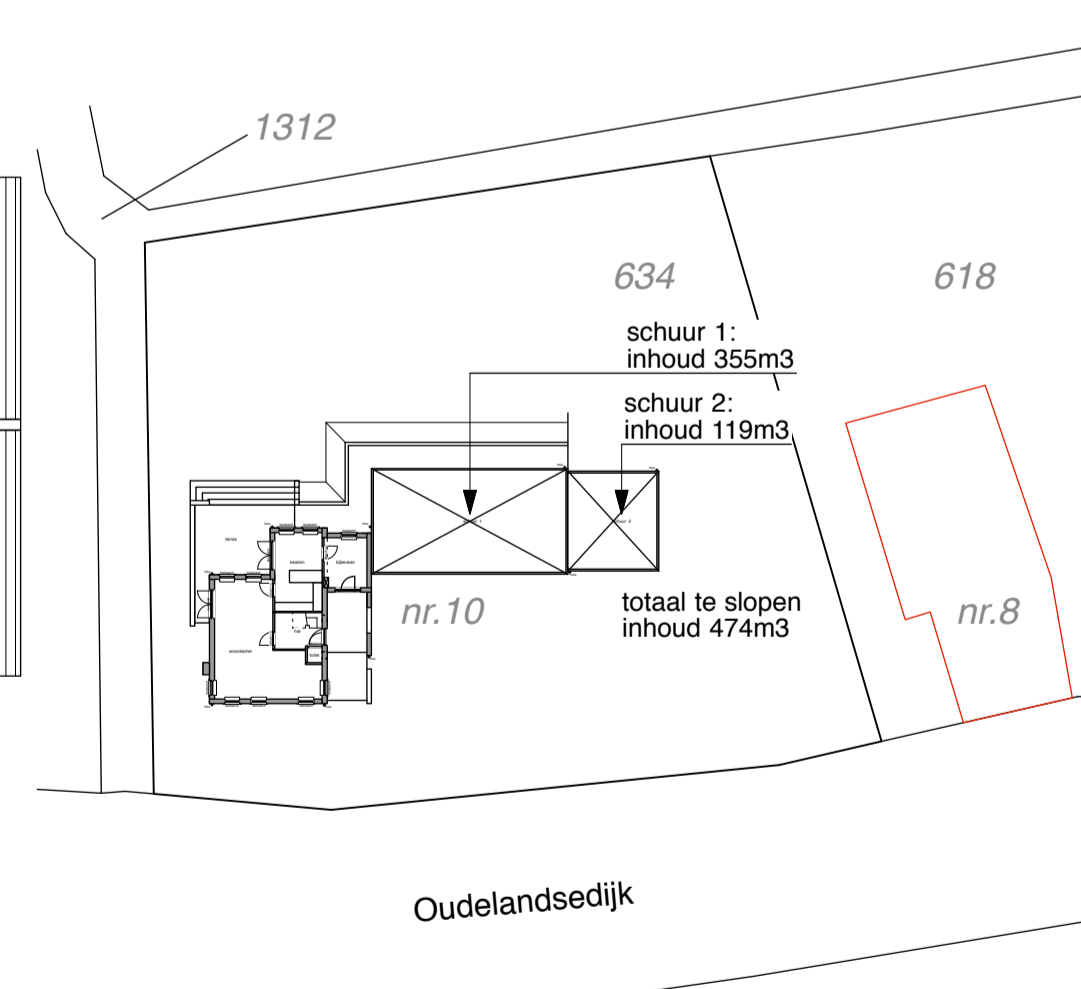

N.B. ALLE MAATVOERING IN HET WERK TE CONTROLEREN EN DEFINITIEF TE BEPALEN

SITUATIE
SCHAAL: 1:500
KAD. BEKEND: GEMEENTE THOLEN
SECTIE: P. NUMMER: 634
OUDLANDSEDIJK 10 TE THOLEN

	project: UITBREIDING WONING TE THOLEN			
	voor: Fam. Neijssen - Veraart	tel.: 06-53922265	afm: A1	proj.no.: 18.05.1591
	Oudlandsedijk 10	tel mob: 06-53922265	get: AvdL	tek.no.: 0.
	4691 RT THOLEN	e-mail: schakerloo@gmail.com	schaal: 1 : 100	datum: 22-03-18
	ond.: BESTAANDE TOESTAND			
postadres:	Postbus 300	3240 AH Middelharnis		
voortel:	31	3241 EE Middelharnis		
bezoekadres:	10187 684666	10187 687044		
e info:	z-wonen.nl	www.z-wonen.nl		
gew. datum:	25-04-18	Wijzigingen n.a.v. mail d.d. 17-04-2018		
wijziging:	16-05-18	Wijzigingen n.a.v. bespreking en inmeting		
	29-05-18	Aanvraag omgevingsvergunning		

