


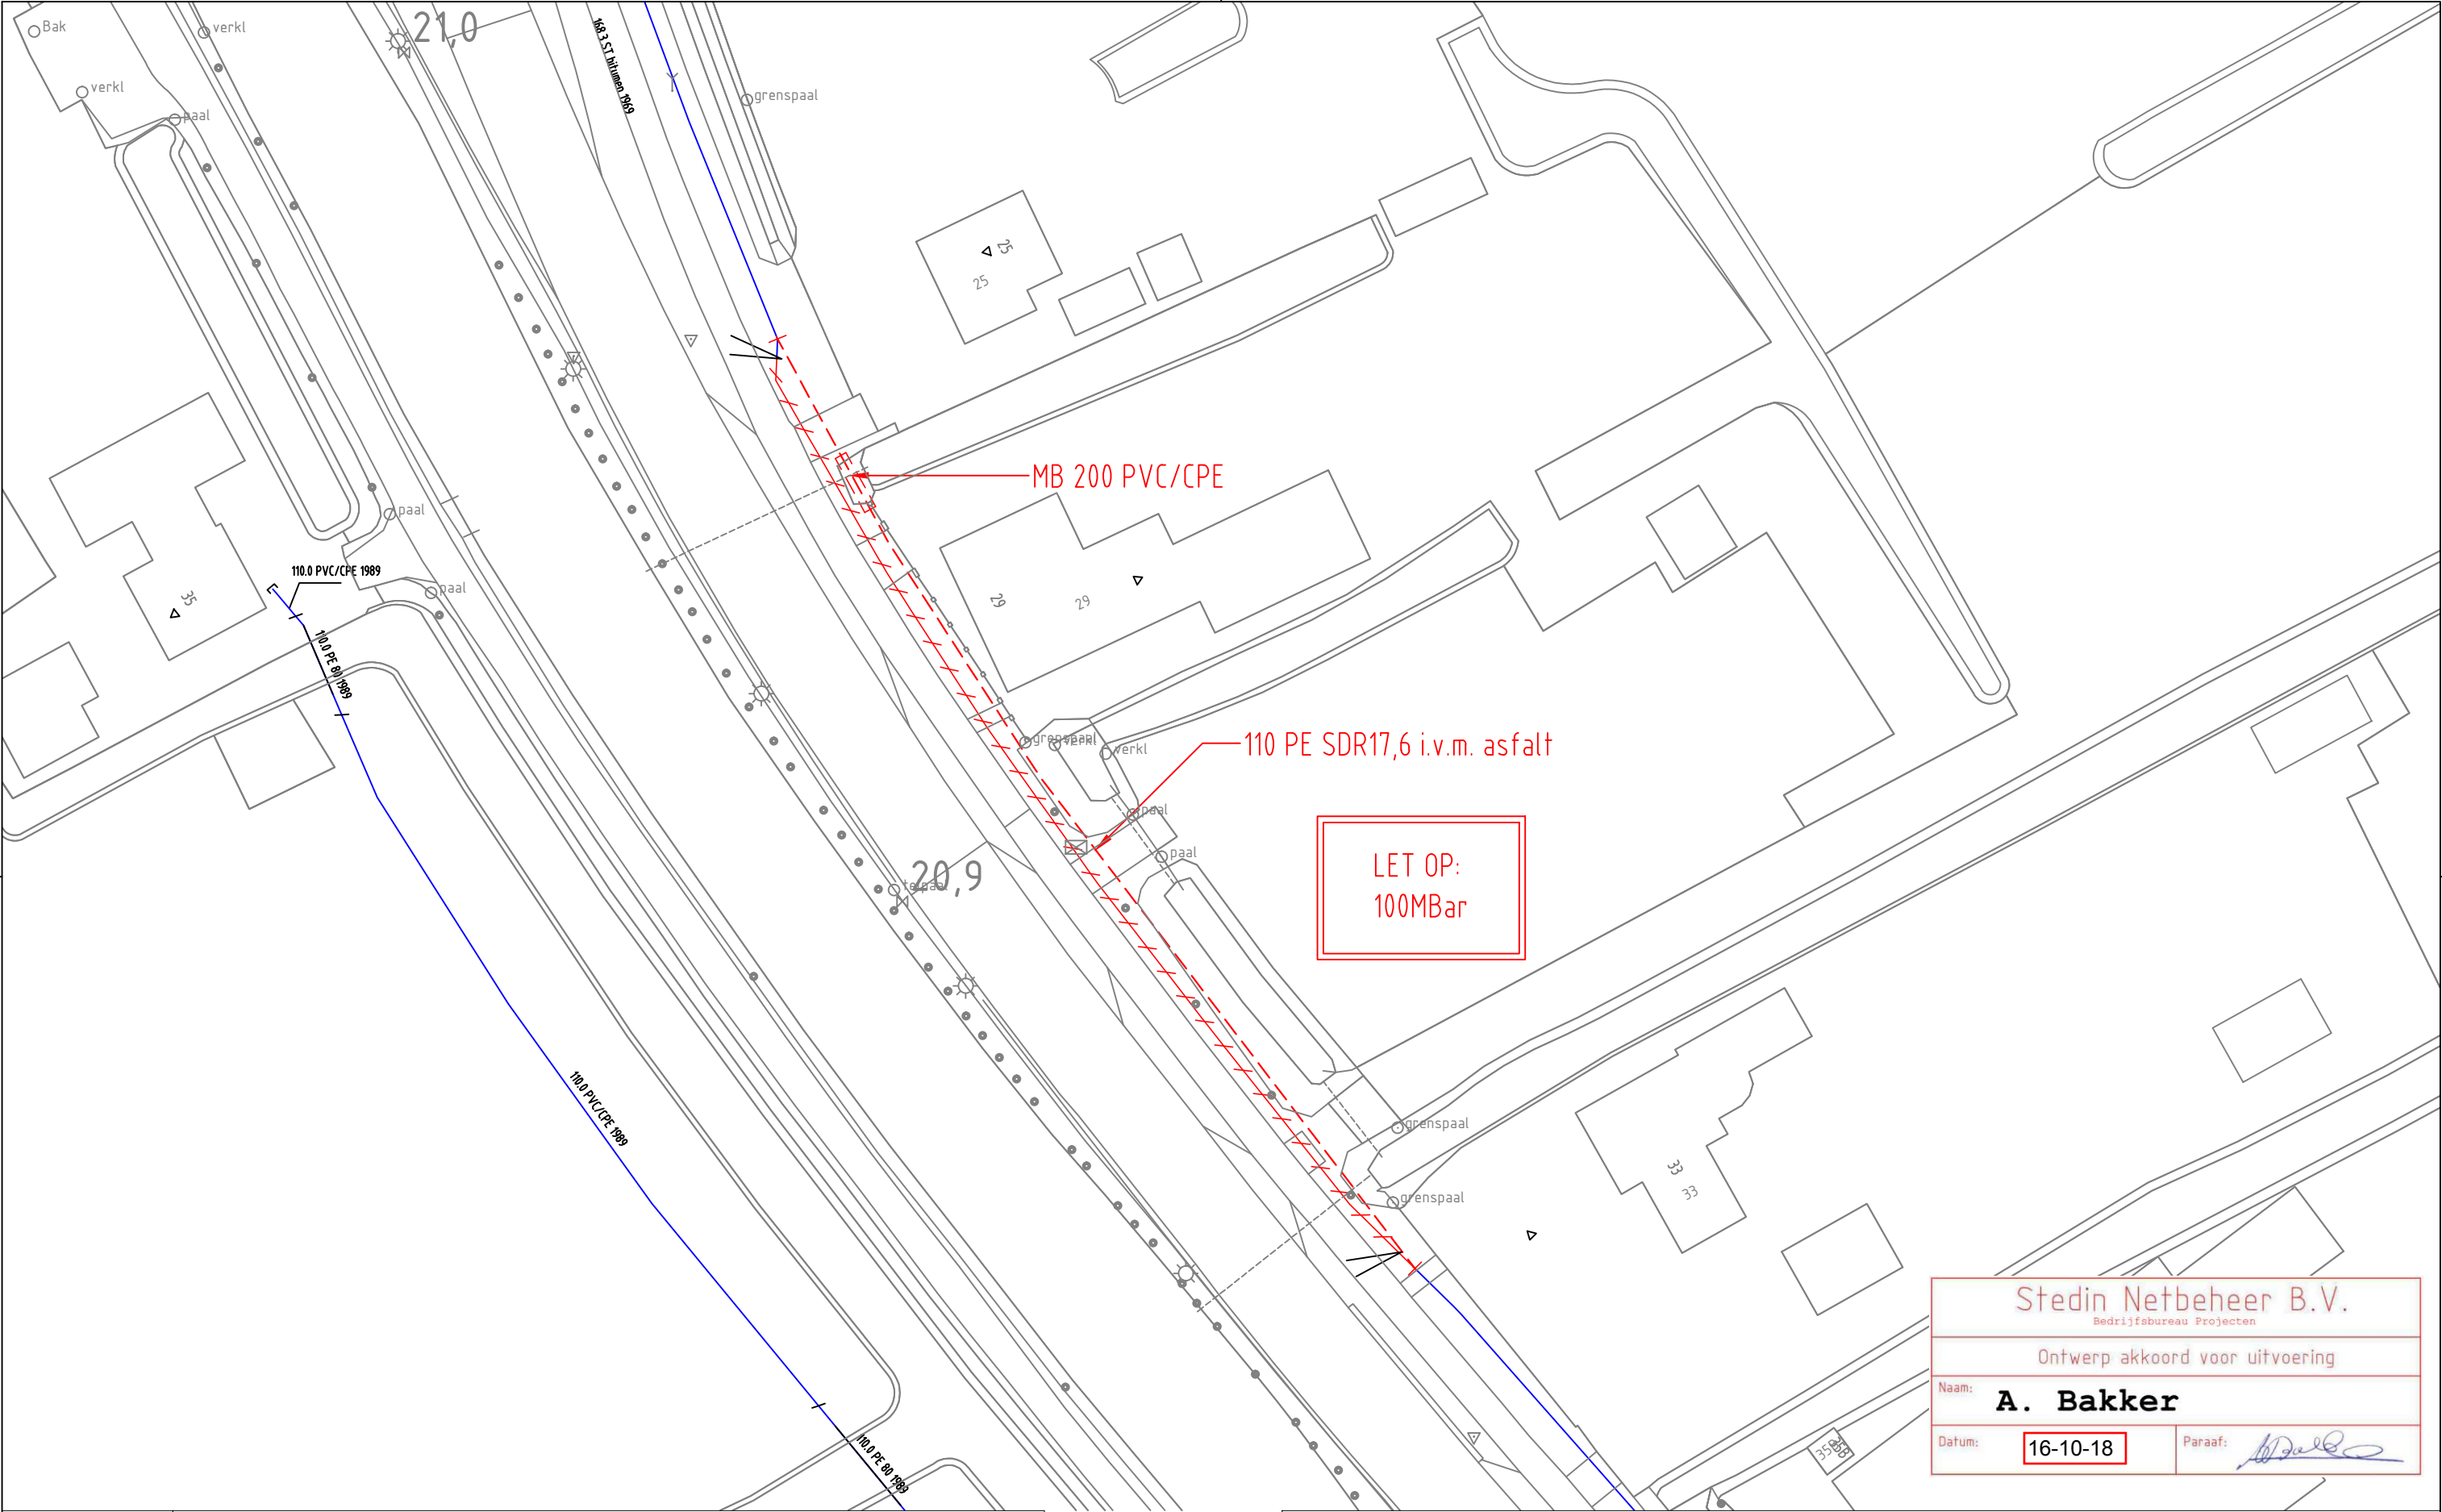


Stedin Netbeheer B.V.
Bedrijfsbureau Projecten

Ontwerp akkoord voor uitvoering

Naam: **A. Bakker**

Datum: **16-10-18** Paraaf:

GAS NIEUW								
GAS BESTAAND								

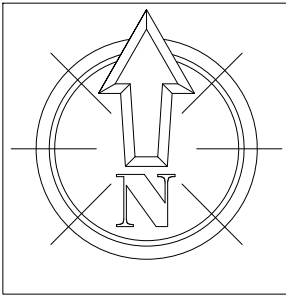

Opmerkingen/Tracélengte;			
	20180531 Trace Gas Reinaldaweg 36 te Linschoten Plan LD	Wijz: #2	Get: G.Urban
		Datum: 11-10-2018	Gec: G.Urban
		Project: 930000076792 M A Reinaldaweg 36 Linschoten	
		Documentsoort: Detailontwerp/Vergunning G	
		Documentnr: 20180531-0000-069	
Formaat: A3		Status: Voor uitvoering	
Schaal: 1:500			
Volgend bladnr: 02			