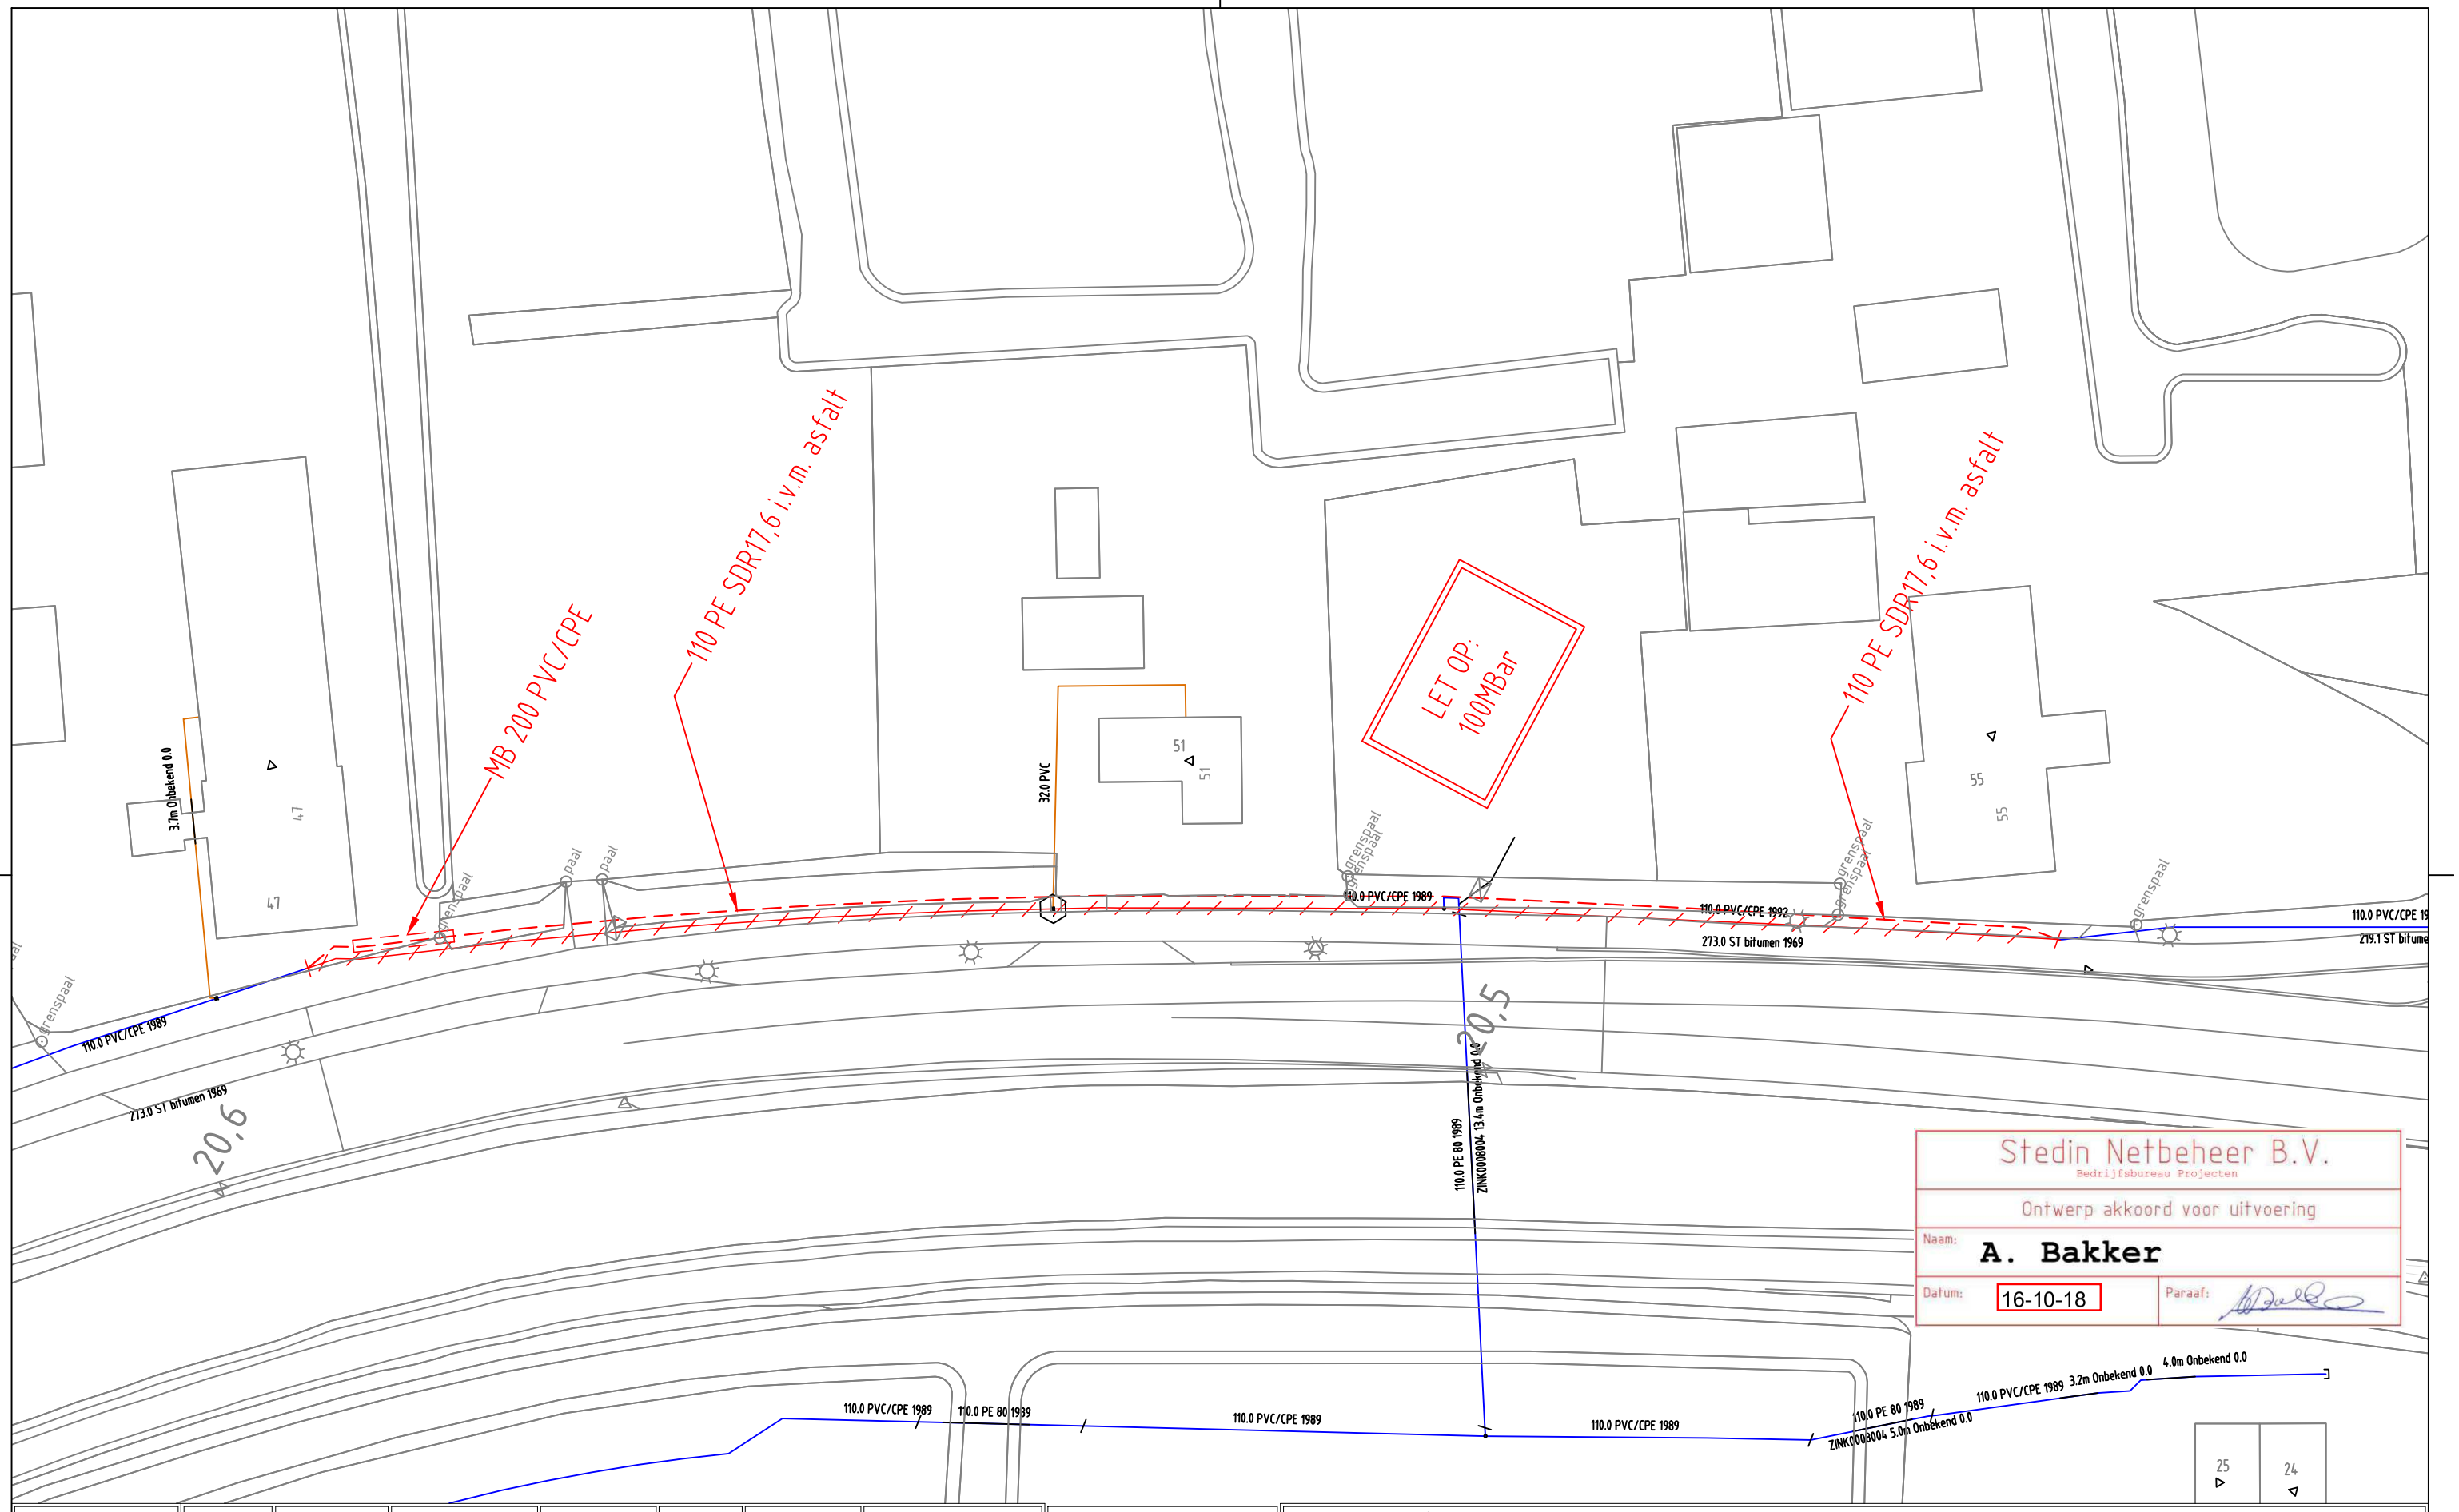

GAS NIEUW	
	Station · Buitenkast · LD-aansluiting · Aanboring · T-stuk · Afsluiter · Bescherming
	Eindstuk · Verloopstuk · Materiaalovergang · Leeftijdsovergang · Abc Tekst · Zinkerbord · Isolatiekoppeling
	Leiding nieuw · Leiding te rijzen · Leiding te rooien · Buiten Bedrijf · Afblaas · Kadaster

GAS BESTAAND	
	Station · Buitenkast · Leveringspunt · Aanboring · T-stuk · Afsluiter · Bescherming · Sifon
	Materiaalovergang · Leeftijdsovergang · Eindstuk · Reparatiestuk · Verloopstuk · Diepteligging · KB annode
	Isolatiestuk · Stoppelpunt · Zakbaak · Ext. huisdrukregelaar · KB meetpaal · KB meetpunt · Lekherstel
	30/100/200 MBar · 30 MBar · 100 MBar · 200 MBar · 1 - 4 Bar · 8 Bar · Buiten Bedrijf

Opmerkingen/Tracélengte;

STEDIN

Formaat: A3
Schaal: 1:500
Volgend bladnr: 03

20180531 Trace Gas
Reinaldaweg 36 te Linschoten
Plan LD

Wijz: #2	Get: G.Urban
Datum: 11-10-2018	Gec: G.Urban
Project: 930000076792 M A Reinaldaweg 36 Linschoten	
Documentsoort: Detailontwerp/Vergunning G	
Documentnr: 20180531-0000-069	
Status: Voor uitvoering	