




SITUATIE
SCHAAL 1 : 200

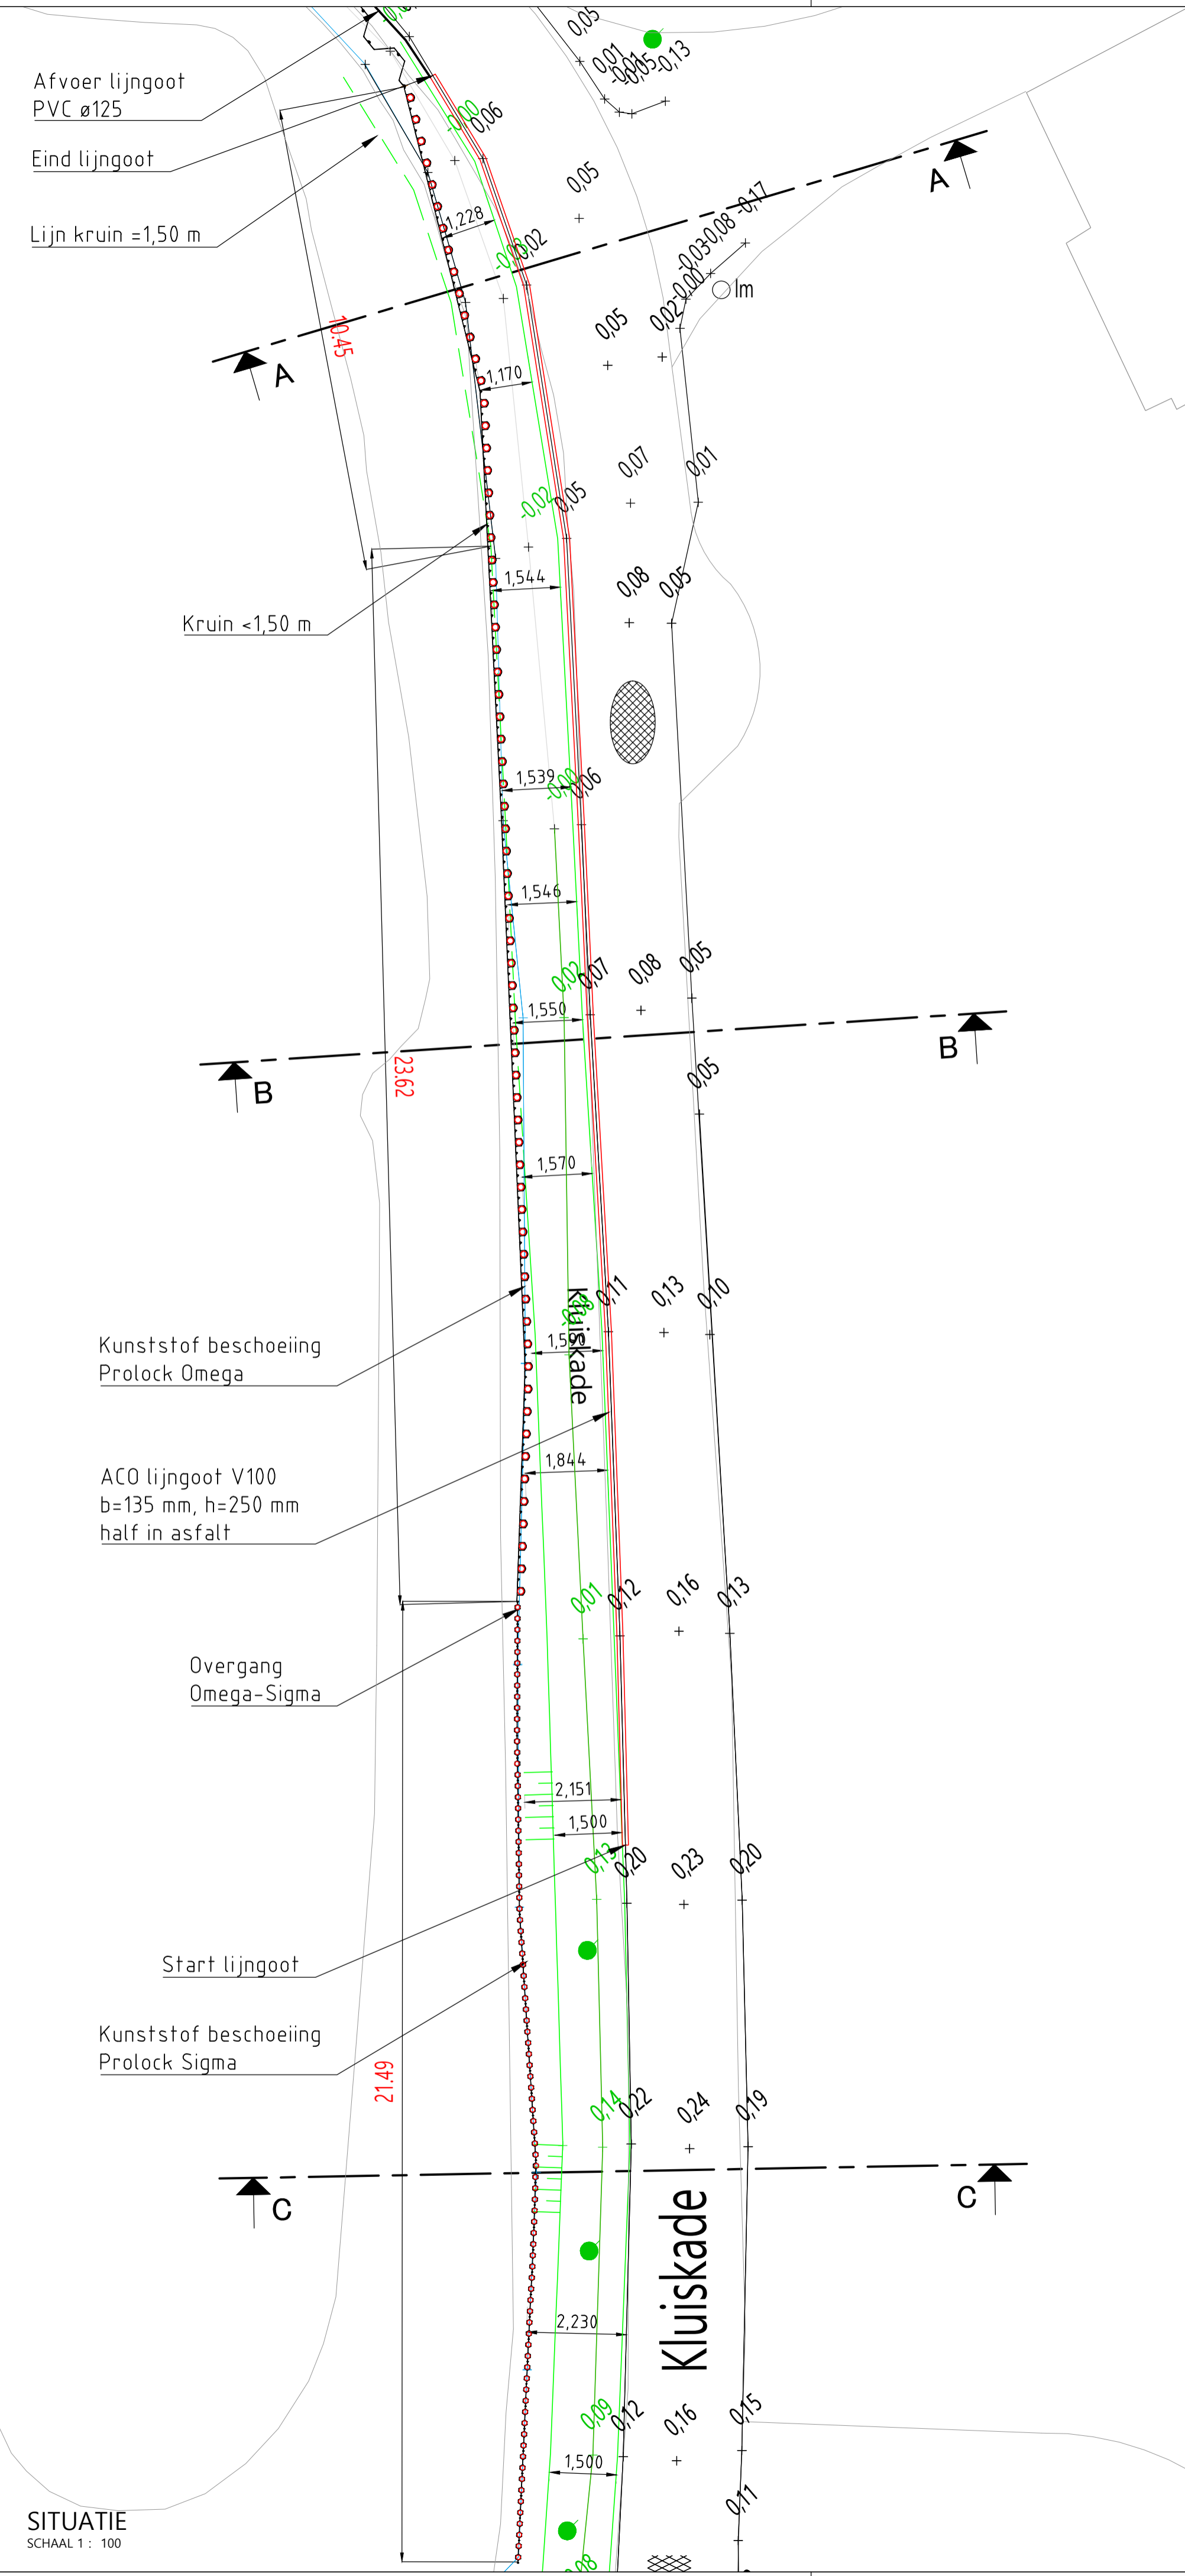


SITUATIE
SCHAAL 1 : 100

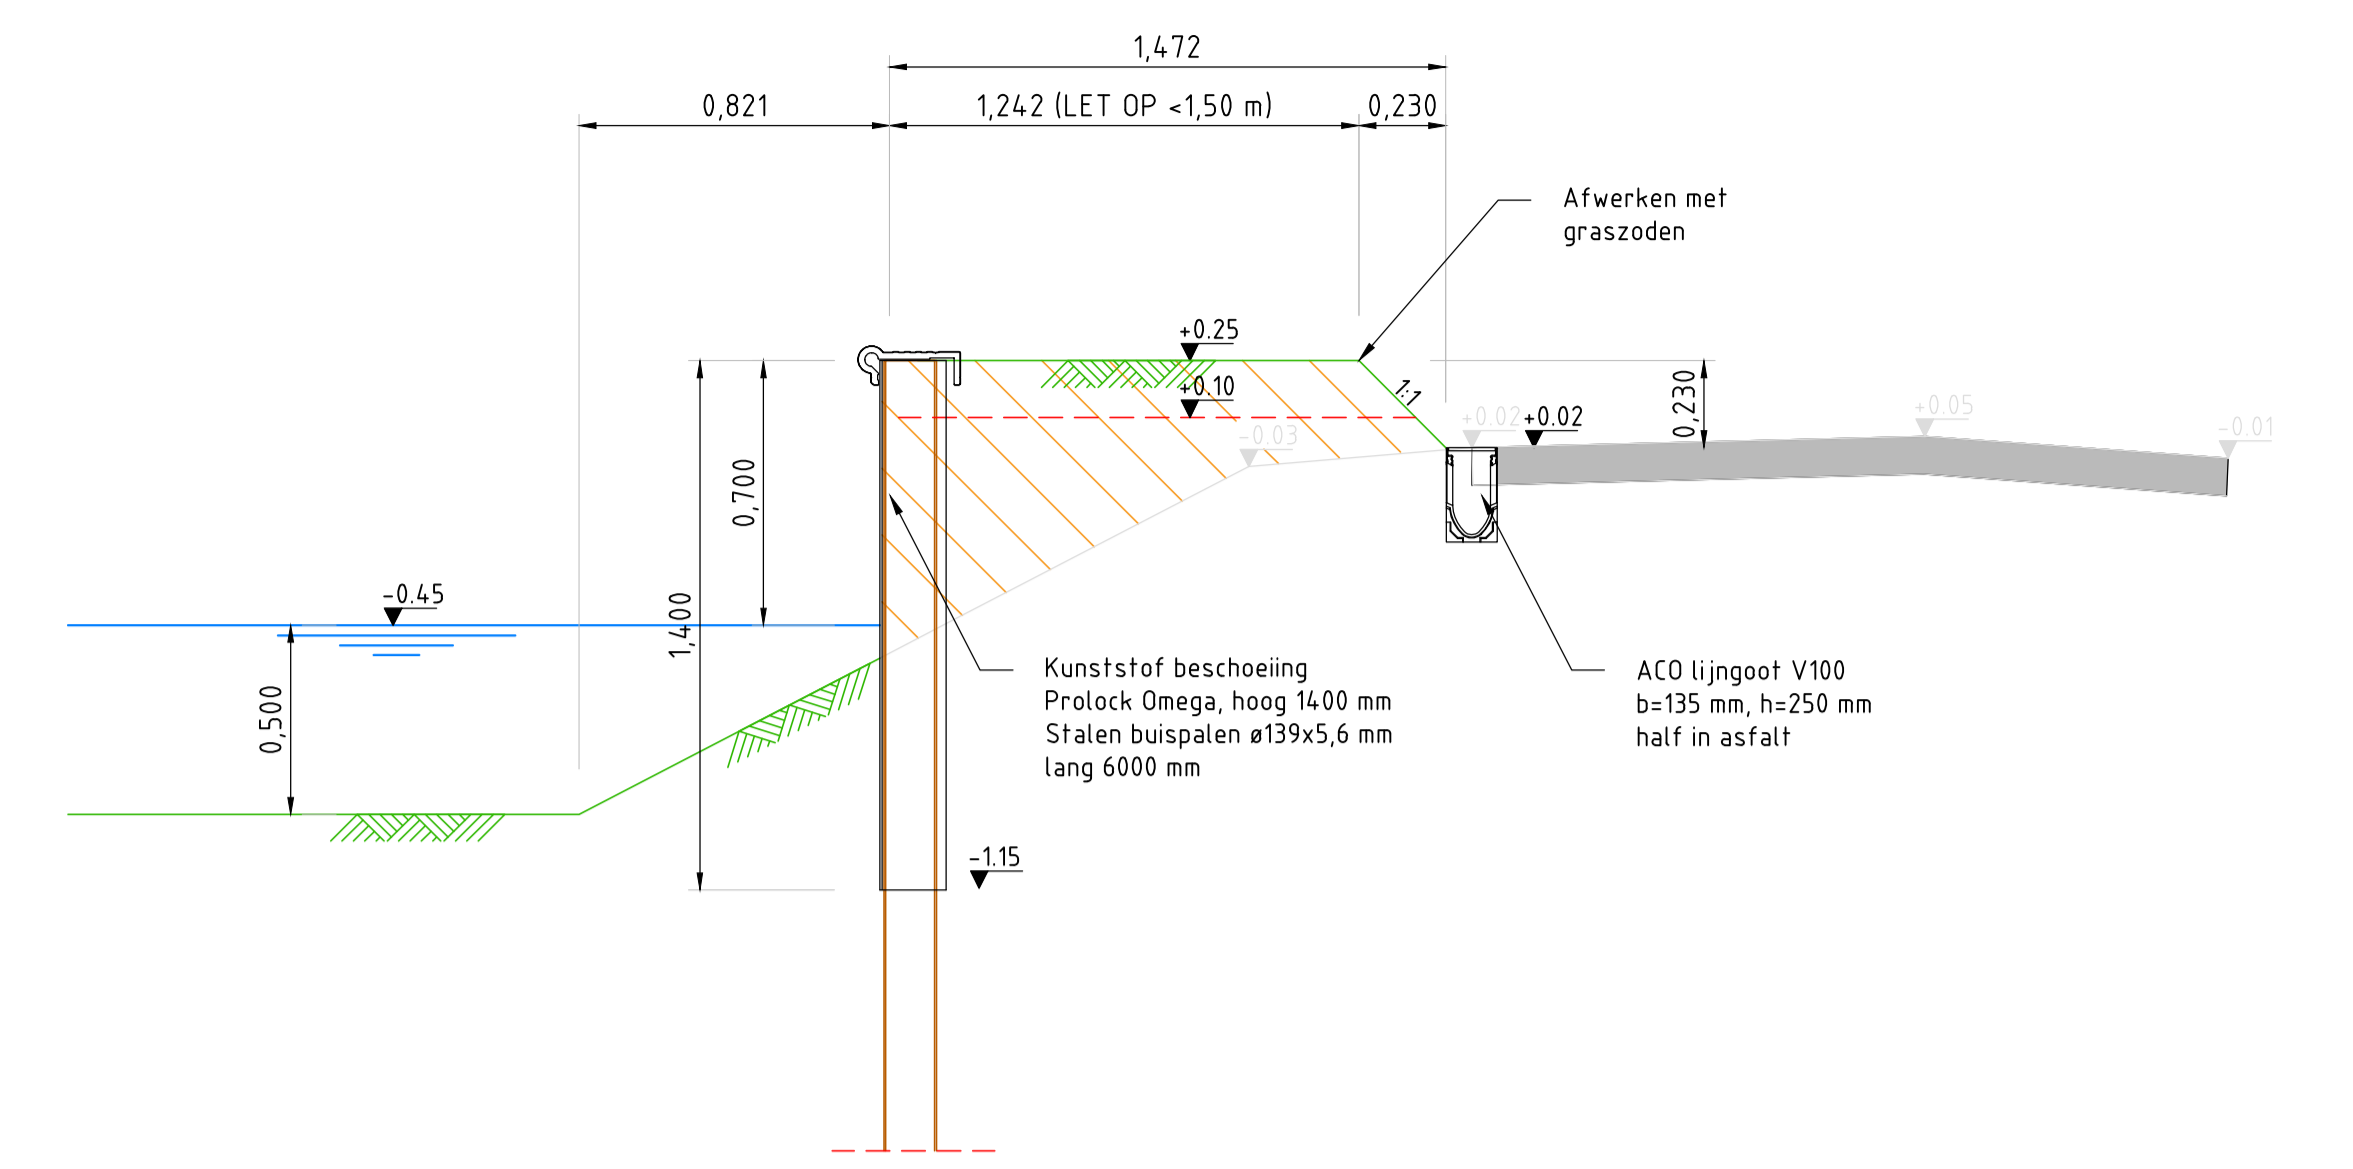

DOORSNEDE A-A
SCHAAL 1 : 20

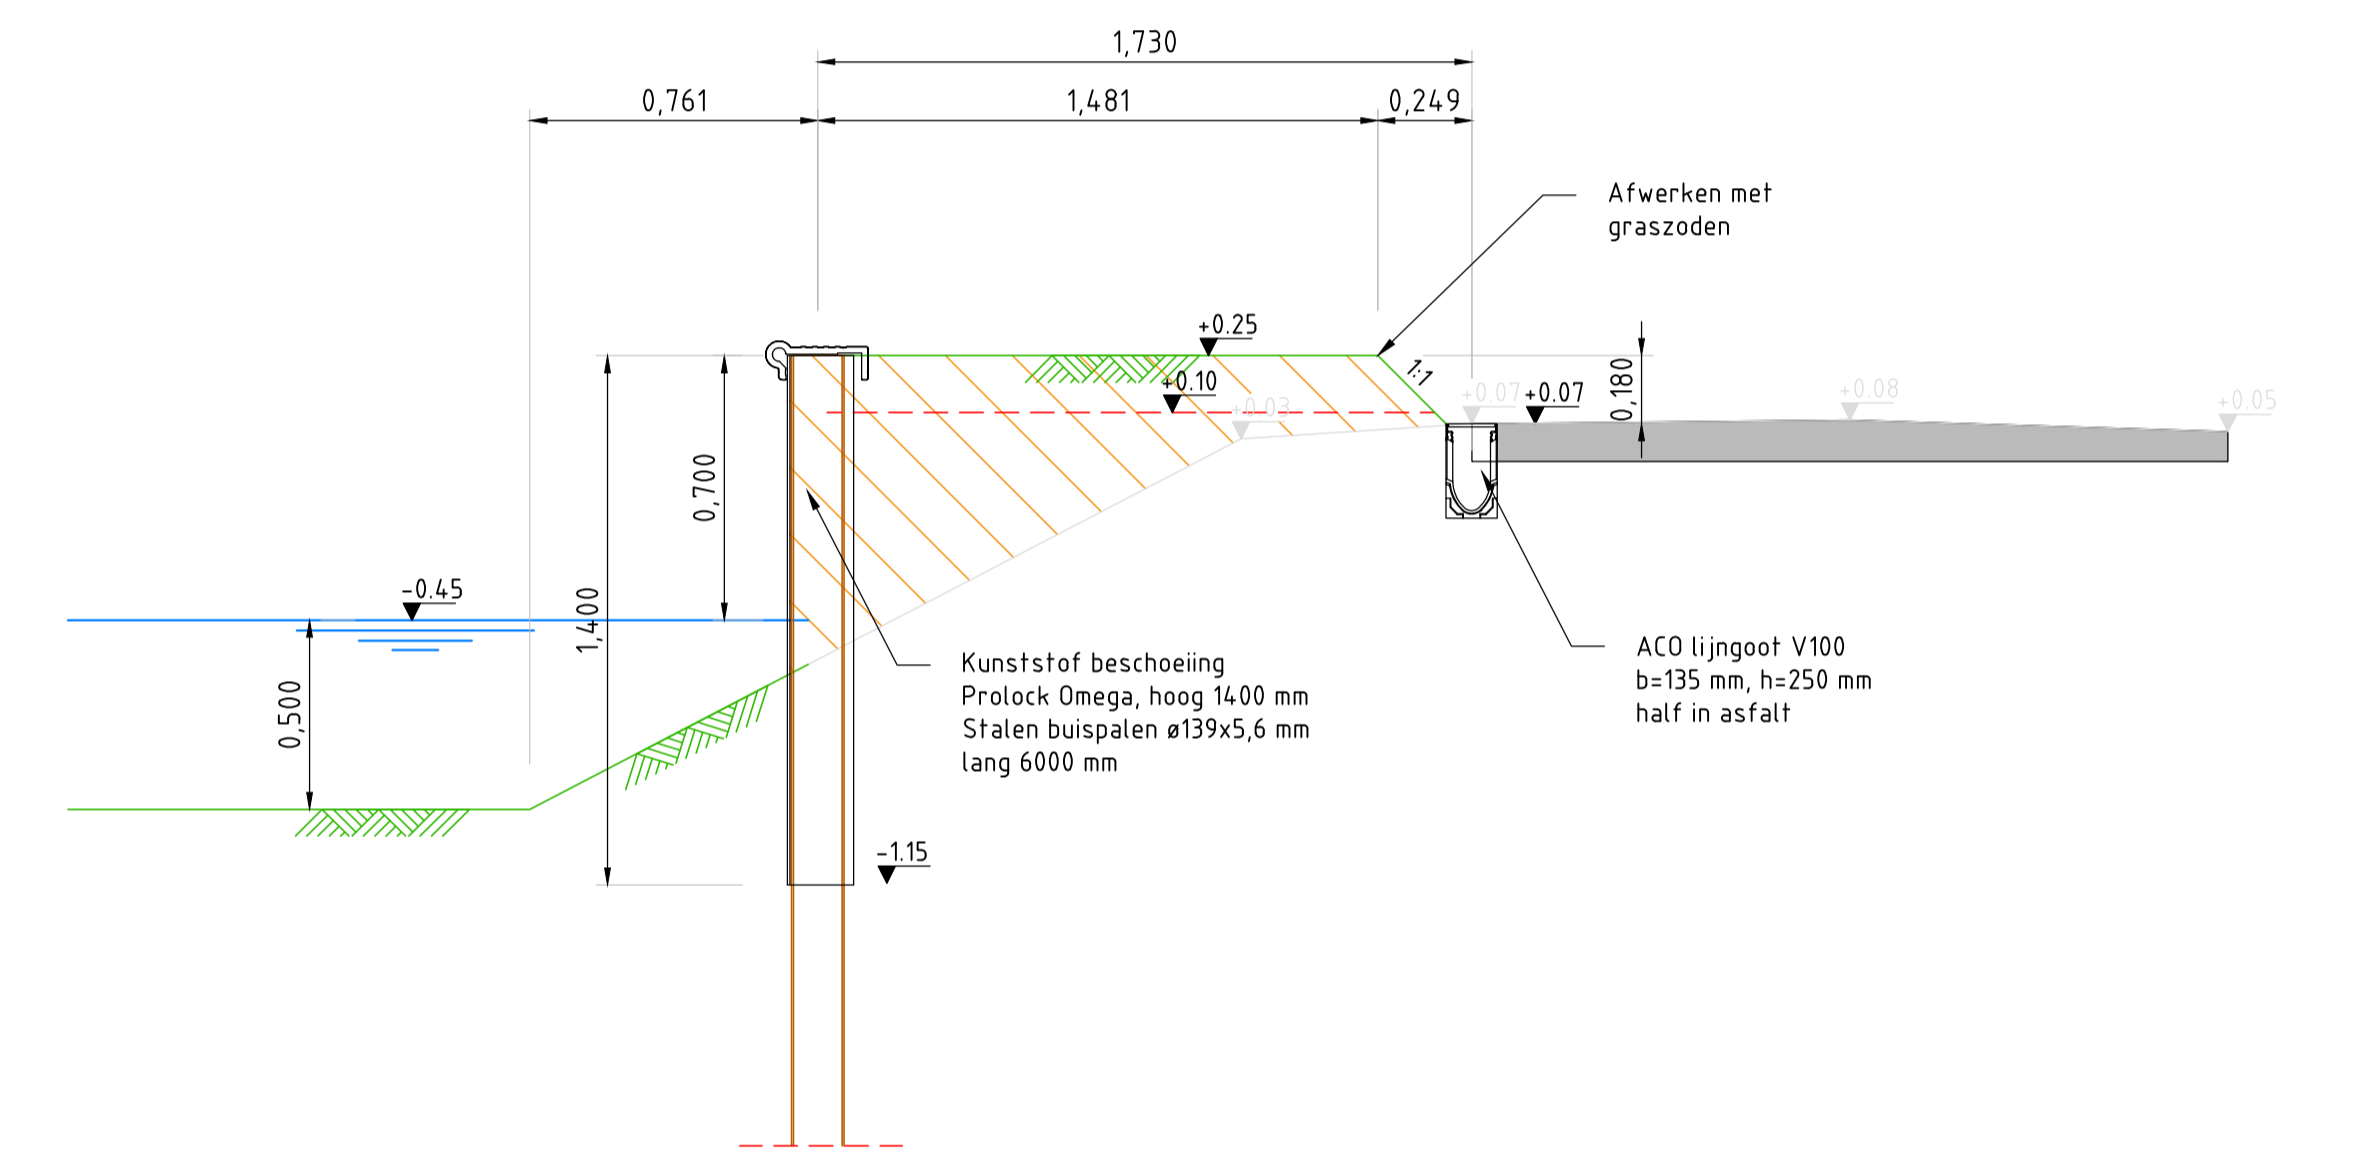

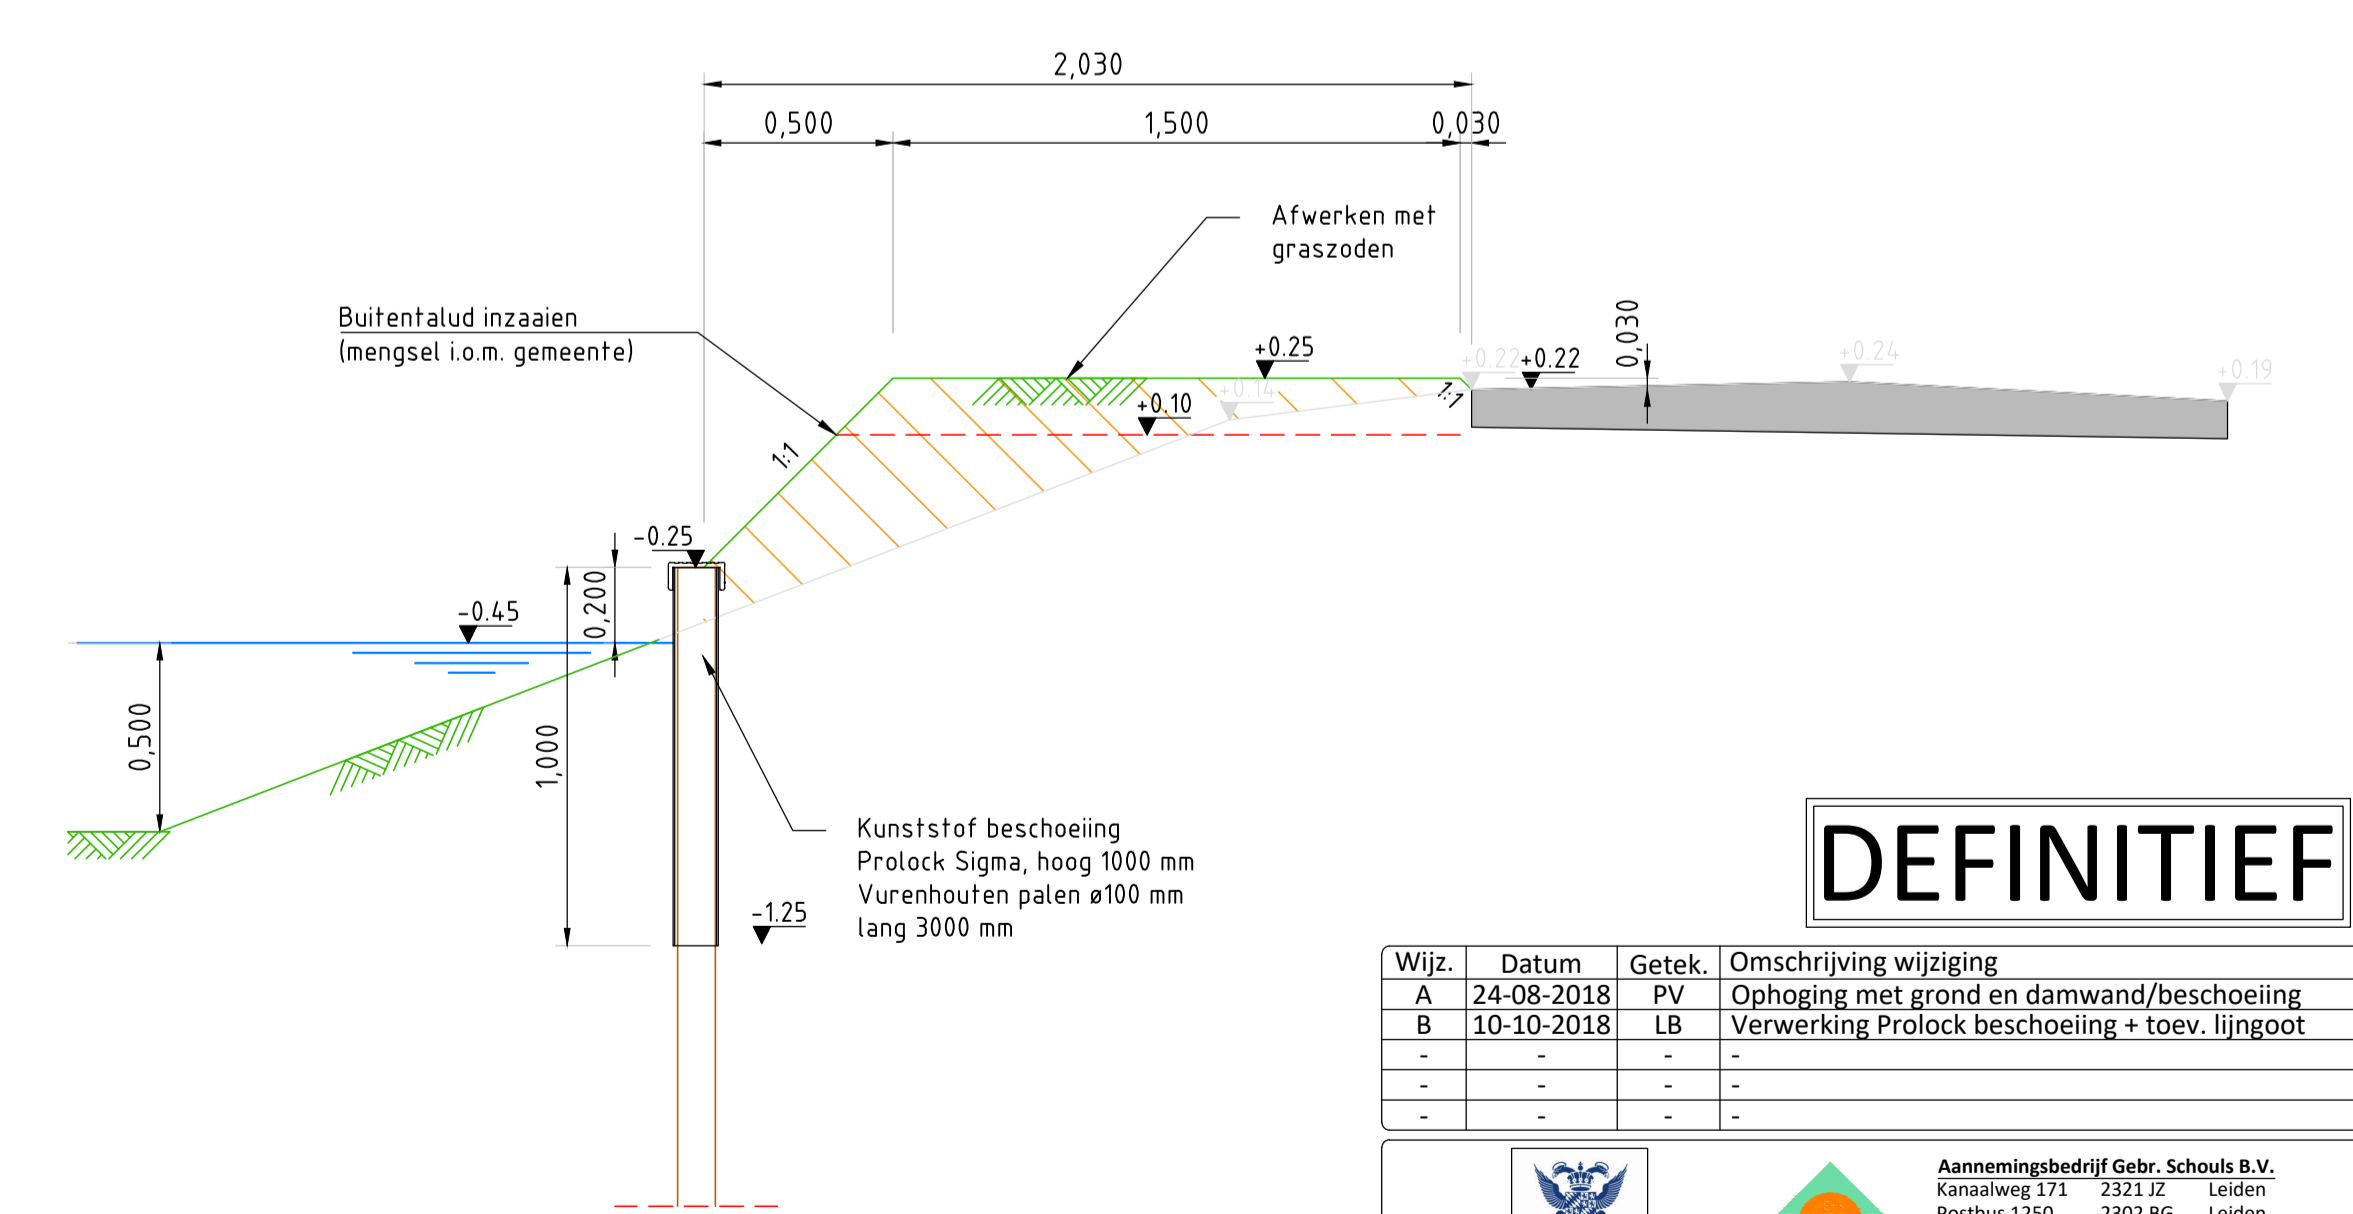

DOORSNEDE B-B
SCHAAL 1 : 20



DOORSNEDE C-C
SCHAAL 1 : 20

DEFINITIEF

Wijz.	Datum	Getek.	Omschrijving wijziging
A	24-08-2018	PV	Ophoging met grond en damwand/beschoeiing
B	10-10-2018	LB	Verwerking Prolock beschoeiing + toev. lijngoot
-	-	-	-
-	-	-	-

Hoogheemraadschap van Delfland
 Aannemingsbedrijf Gebr. Schouls B.V.
 Kanaalweg 171 2321 JZ Leiden
 Postbus 1250 2302 BG Leiden
 Telefoon 071 - 579 29 00
 Telefax 071 - 531 73 19
 E-mail info@schoulsleiden.nl

KADEVERBETERING KLUISKADE BESCHOEIING ZUIDELIJKE DEEL			
Projectleider	G. Tuin	Schaal	1: zie tekening
Getekend door	L. Reijnders	Formaat	A1
Projectnummer	201824	Tekeningnummer	201824 - TEK-04
Besteknummer	702026	Datum	11-07-2018