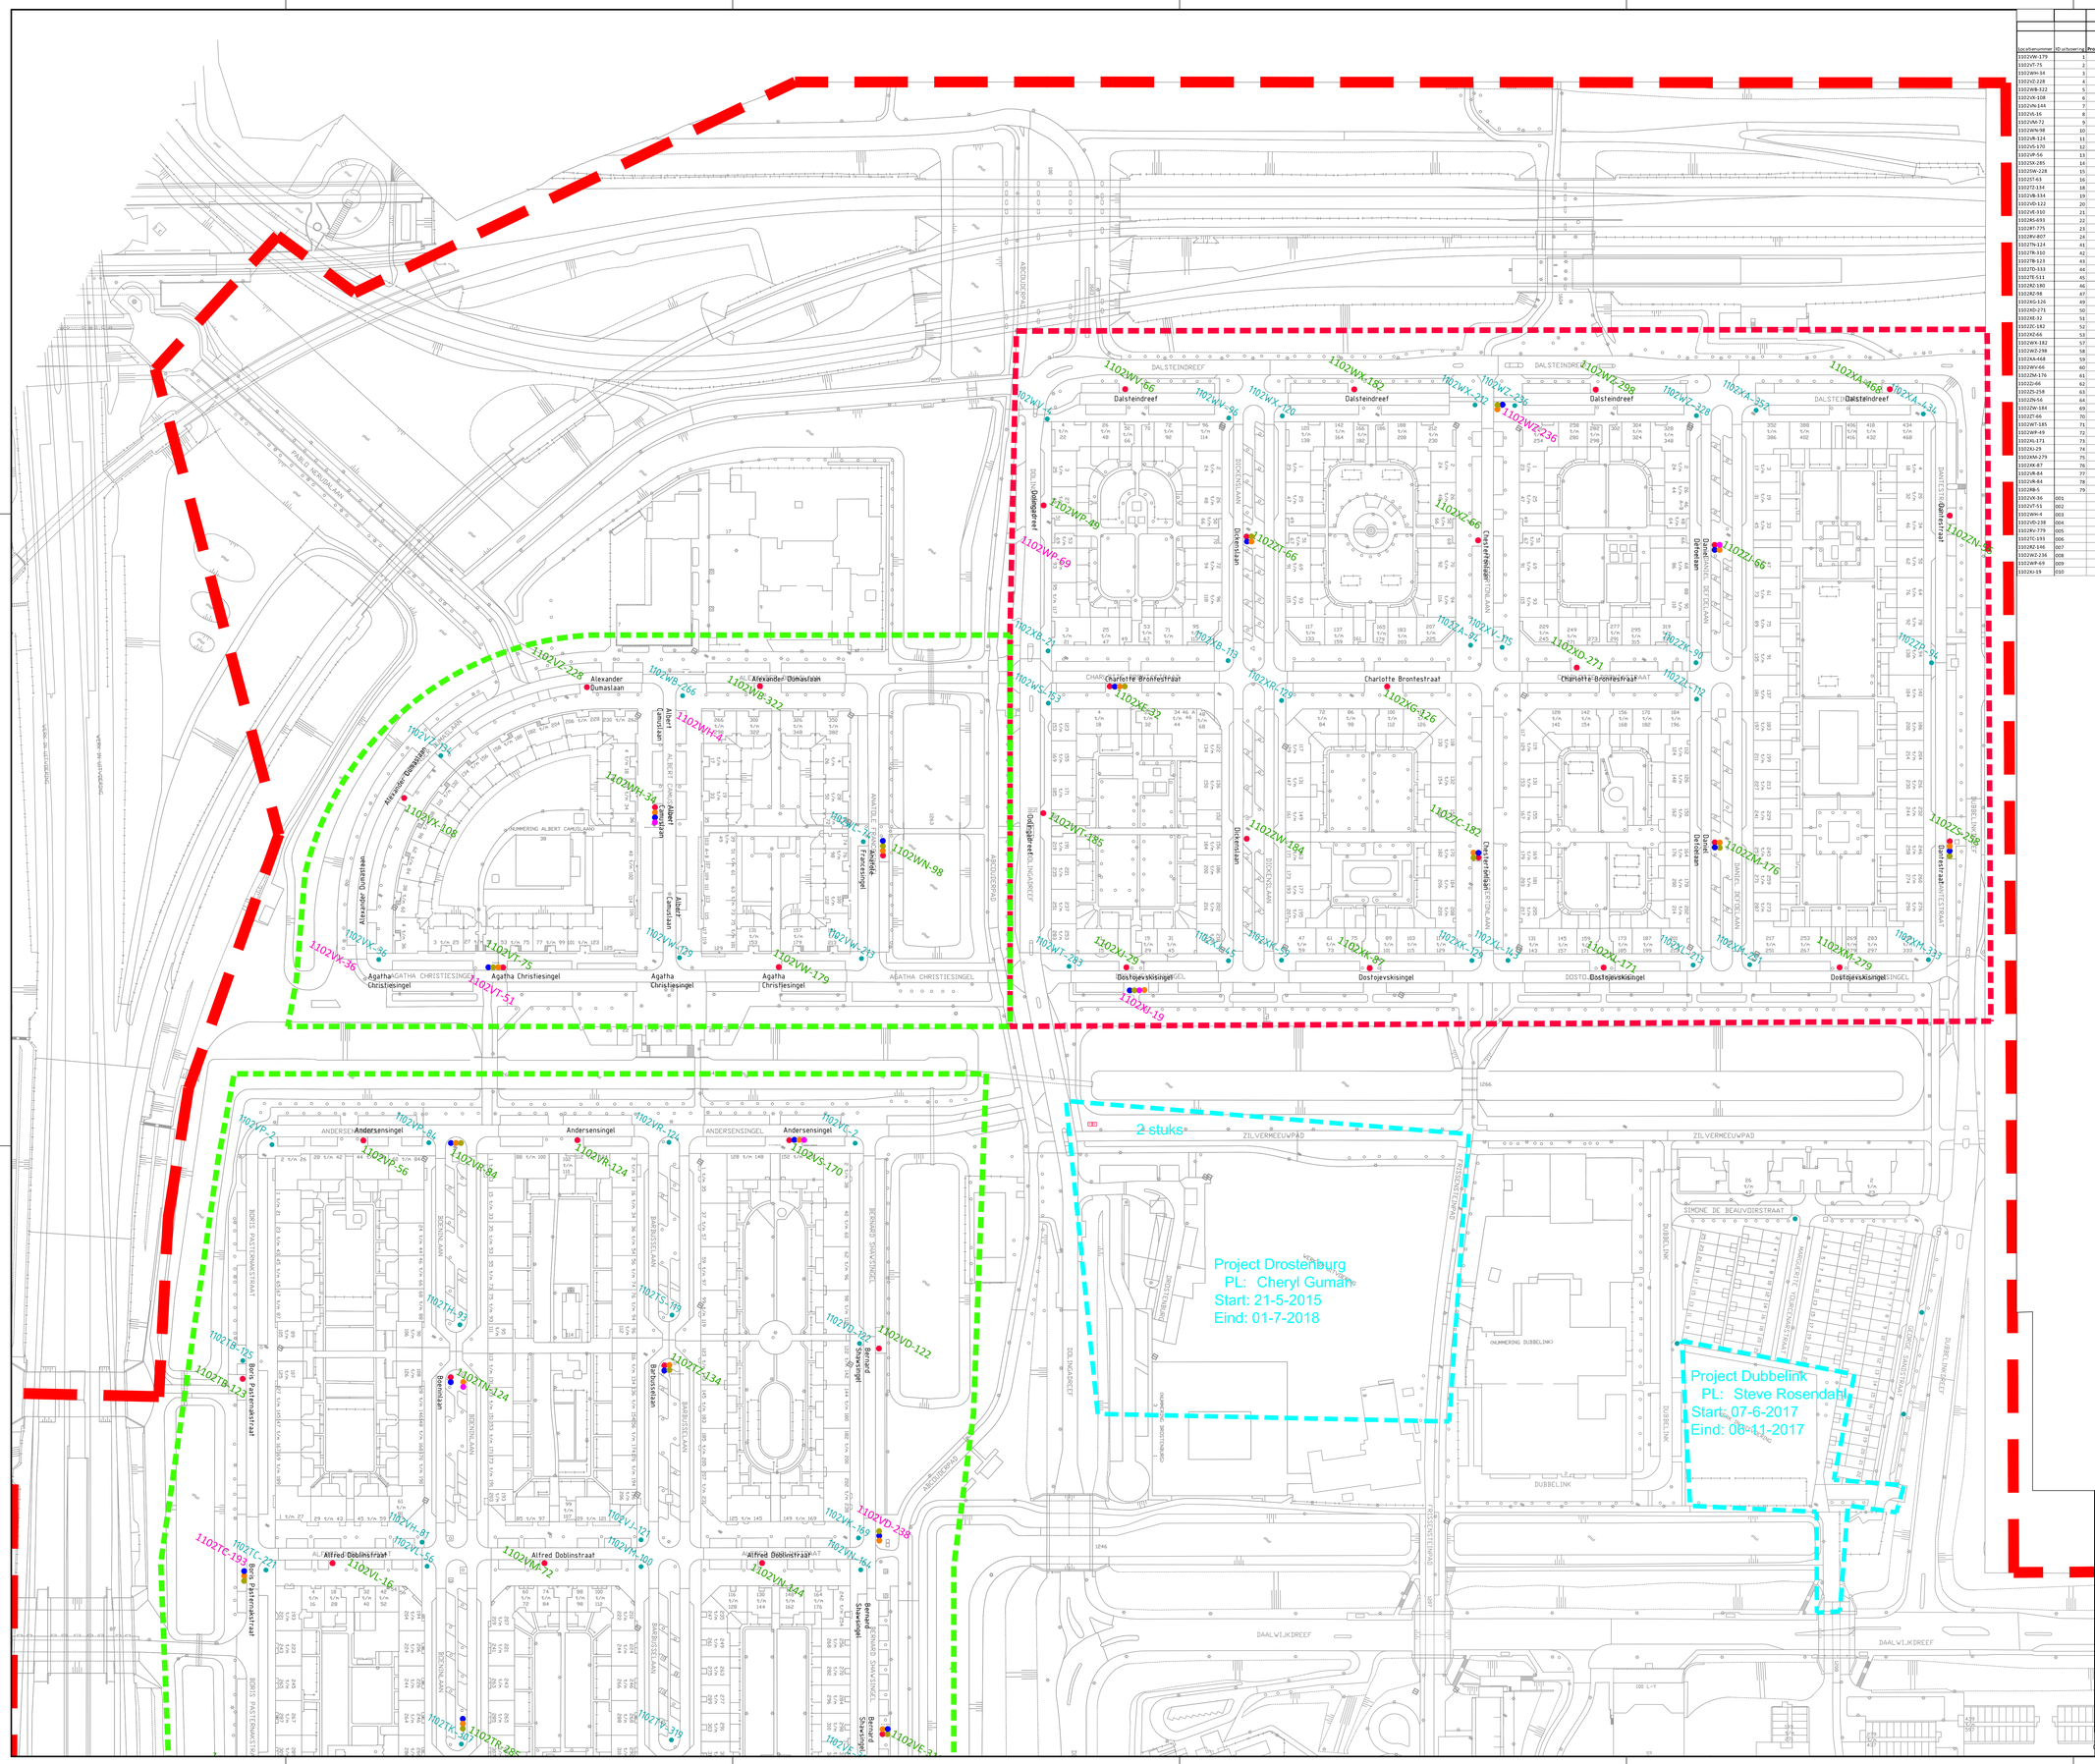

Overzicht locaties OAIS T93

Locatienummer	ID uitvoering	Projectfase	Stadsdeel	Buurt	Locatie adres	Bestaande containers RG Glas	RG Papier	RG Glas	RG Textiel	RG Totaal	OG GFT	OG Papier	OG Glas	OG KST	OG Textiel	OG Totaal	Nieuwe situatie OG GFT	OG Papier	OG KST	OG Textiel
1102WW-179	1		T93a	Versepolder west	Agatha Christiesingel 179					0	1				1	1	1			
1102VT-75	2		T93a	Versepolder west	Agatha Christiesingel 75					0	1				1	1	1	1	1	1
1102WH-34	3		T93a	Versepolder west	Albert Camuslaan 34					0	2				2	1	1		1	1
1102VZ-228	4		T93a	Versepolder west	Alexander Dumaslaan 228					0	1				1	1				1
1102WB-322	5		T93a	Versepolder west	Alexander Dumaslaan 322					0	1				1	1				1
1102WX-108	6		T93a	Versepolder west	Alexander Dumaslaan 108					0	1				1	1				1
1102VN-144	7		T93a	Versepolder west	Alfred Doblinstraat 130-144					0	1				1	1				1
1102VL-16	8		T93a	Versepolder west	Alfred Doblinstraat 16					0	1				1	1				1
1102VM-72	9		T93a	Versepolder west	Alfred Doblinstraat 72					0	1				1	1				1
1102WN-98	10		T93a	Versepolder west	Anatole Francesingel 98					0	1				1	1				1
1102VR-124	11		T93a	Versepolder west	Andersensingel 124					0	1				1	1				1
1102VS-170	12		T93a	Versepolder west	Andersensingel 170					0	1				1	1	1	1	1	1
1102VP-56	13		T93a	Versepolder west	Andersensingel 56					0	1				1	1				1
1102VX-285	14		T93a	Versepolder west	Anna Blamansingel 285 (1e garage)					0	1				1	1				1
1102SW-228	15		T93a	Versepolder west	Anna Blamansingel 229 (2e garage)					0	1				1	1				1
1102ST-63	16		T93a	Versepolder west	Anna Blamansingel 63 (3e garage)					0	1				1	1				1
1102TZ-134	18		T93a	Versepolder west	Barbusselaan 134					0	1				1	1	1	1	1	1
1102VB-334	19		T93a	Versepolder west	Barbusselaan 334					0	1				1	1				1
1102VD-122	20		T93a	Versepolder west	Bernard Shawsingel 122					0	1				1	1				1
1102VE-310	21		T93a	Versepolder west	Bernard Shawsingel 310					0	1				1	1	1	1	1	1
1102RS-693	22		T93a	Versepolder west	Berthold Brechtstraat 693					0	1				1	1	1	1	1	1
1102RT-775	23		T93a	Versepolder west	Berthold Brechtstraat 775					0	1				1	1				1
1102RV-807	24		T93a	Versepolder west	Berthold Brechtstraat 807					0	1				1	1				1
1102TN-124	41		T93a	Versepolder west	Boenlaan 124					0	1				1	1	1	1	1	1
1102TR-310	42		T93a	Versepolder west	Boenlaan 310					0	1				1	1				1
1102TR-123	43		T93a	Versepolder west	Boris Pasternakstraat 123					0	1				1	1				1
1102TD-333	44		T93a	Versepolder west	Boris Pasternakstraat 333					0	1				1	1				1
1102TE-511	45		T93a	Versepolder west	Boris Pasternakstraat 511					0	1				1	1				1
1102RZ-160	46		T93a	Versepolder west	Brentanostraat 160					0	1				1	1				1
1102RZ-98	47		T93a	Versepolder west	Brentanostraat 98					0	1				1	1	1	1	1	1
1102XG-126	49		T93b	Versepolder oost	Charlotte Brontestraat 126					0	1				1	1				1
1102XD-271	50		T93b	Versepolder oost	Charlotte Brontestraat 271					0	1				1	1				1
1102XE-32	51		T93b	Versepolder oost	Charlotte Brontestraat 32					0	1				1	1	1	1	1	1
1102ZC-182	52		T93b	Versepolder oost	Chesterfonlaan 182					0	1				1	1	1	1	1	1
1102XZ-66	53		T93b	Versepolder oost	Chesterfonlaan 66					0	1				1	1				1
1102WX-182	57		T93b	Versepolder oost	Dalsteindreef 182					0	1				1	1				1
1102WZ-298	58		T93b	Versepolder oost	Dalsteindreef 298					0	1				1	1				1
1102XA-468	59		T93b	Versepolder oost	Dalsteindreef 468					0	1				1	1				1
1102WV-66	60		T93b	Versepolder oost	Dalsteindreef 66					0	1				1	1				1
1102ZN-176	61		T93b	Versepolder oost	Daniel Defoelaan 176					0	1				1	1	1	1	1	1
1102ZJ-66	62		T93b	Versepolder oost	Daniel Defoelaan 66					0	1				1	1	1	1	1	1
1102ZS-258	63		T93b	Versepolder oost	Dantestraat 258					0	1				1	1	1	1	1	1
1102ZN-56	64		T93b	Versepolder oost	Dantestraat 56					0	1				1	1				1
1102XM-184	69		T93b	Versepolder oost	Dickensiaan 184					0	1				1	1				1
1102ZT-66	70		T93b	Versepolder oost	Dickensiaan 66					0	1				1	1	1	1	1	1
1102WT-185	71		T93b	Versepolder oost	Dolingadreef 185					0	1				1	1				1
1102WP-49	72		T93b	Versepolder oost	Dolingadreef 49					0	1				1	1				1
1102XV-171	73		T93b	Versepolder oost	Dostojevskisingel 171					0	1				1	1				1
1102XJ-29	74		T93b	Versepolder oost	Dostojevskisingel 29					0	1				1	1				1
1102XN-279	75		T93b	Versepolder oost	Dostojevskisingel 279					0	1				1	1				1
1102XK-87	76		T93b	Versepolder oost	Dostojevskisingel 87					0	1				1	1				1
1102VB-84	77		T93b	Versepolder oost	Andersensingel 84					0					0		1	1	1	1
1102VR-84	78		T93b	Versepolder oost	Boenlaan 295					0					0		1	1	1	1
1102RB-5	79		T93b	Versepolder oost	Berthold Brechtstraat 5					0					0					1
1102VX-36	001		T93a	Versepolder West	Alexander Dumaslaan 36					0		1	1		2					0
1102VT-51	002		T93a	Versepolder West	Agatha Christiesingel 51			1	1	2					0					0
1102WH-4	003		T93a	Versepolder West	Albert Camuslaan 4		1	1	1	4					0					0
1102VD-238	004		T93a	Versepolder West	Bernard Shawsingel 238					0	1	1	1		3		1	1	1	1
1102RV-779	005		T93a	Versepolder West	Berthold Brechtstraat 779		1	1	1	3	1	1			2		1	1	1	1
1102TC-193	006		T93a	Versepolder West	Boris Pasternakstraat 193					0	1	1	1		3					0
1102RZ-146	007		T93a	Versepolder West	Brentanostraat 146					0	1	1	1		3					0
1102WZ-236	008		T93b	Versepolder Oost	Dalsteindreef 236					0	1	1	1		3					0
1102WP-69	009		T93b	Versepolder Oost	Dolingadreef thv nr 53-69		1			1					0					0
1102XJ-19	010		T93b	Versepolder Oost	Dostojevskisingel 19			1	1	2					0		1	1	1	1
						Totaal container RG					Totaal container OG						Totaal container OG			
						0	2	3	3	8	19	12	10	0	41		8	8	8	8

Overzicht grof afval locaties

Locatie code	locatie omschrijving
1102WB-266	Alexander Dumaslaan 266
1102VZ-134	Alexander Dumaslaan 134
1102VX-36	Alexander Dumaslaan 36
1102VW-129	Agatha Christiesingel 129
1102VW-213	Agatha Christiesingel 213
1102WL-74	Anatole Francesingel 74
1102VC-2	Bernhard Shawsingel 2
1102VR-124	Andersensingel 124
1102VP-84	Andersensingel 84
1102VP-2	Andersensingel 2
1102TB-125	Boris Pasternakstraat 125
1102TC-221	Boris Pasternakstraat 221
1102VH-81	Alfred Doblinstraat 81
1102VL-56	Alfred Doblinstraat 56
1102TH-93	Boenlaan 93
1102VM-100	Alfred Doblinstraat 100
1102VJ-121	Alfred Doblinstraat 121
1102TS-119	Barbusselaan 119
1102VN-164	Alfred Doblinstraat 164
1102VK-169	Alfred Doblinstraat 169
1102VD-122	Bernard Shawsingel 122
1102VE-312	Bernard Shawsingel 312
1102RV-839	Berthold Brechtstraat 839
1102RV-791	Berthold Brechtstraat 791
1102TV-319	Barbusselaan 319
1102RT-715	Berthold Brechtstraat 715
1102TK-307	Boenlaan 307
1102TC-309	Boris Pasternakstraat 309
1102TE-451	Boris Pasternakstraat 451
1102RW-32	Berthold Brechtstraat 32
1102RX-25	Brentanostraat 25
1102TE-511	Boris Pasternakstraat 511
1102RZ-144	Brentanostraat 144
1102SR-62	Anna Blamansingel 62
1102SV-174	Anna Blamansingel 174
1102SW-230	Anna Blamansingel 230
1102WV-4	Dalsteindreef 4
1102WV-96	Dalsteindreef 96
1102WX-120	Dalsteindreef 120
1102WX-212	Dalsteindreef 212
1102WZ-236	Dalsteindreef 236
1102WZ-328	Dalsteindreef 328
1102XA-352	Dalsteindreef 352
1102XA-434	Dalsteindreef 434
1102ZP-94	Dantestraat 94
1102XM-333	Dostojevskisingel 333
1102XM-251	Dostojevskisingel 251
1102XL-213	Dostojevskisingel 213
1102ZL-112	Daniel Defoelaan 112
1102ZK-90	Daniel Defoelaan 90
1102XV-115	Chestertonlaan 115
1102ZA-94	Chestertonlaan 94
1102XL-143	Dostojevskisingel 143
1102XK-129	Dostojevskisingel 129
1102XK-59	Dostojevskisingel 59
1102XJ-45	Dostojevskisingel 45
1102XR-129	Dickensiaan 129
1102XB-113	Charlotte Brontestraat 113
1102XB-21	Charlotte Brontestraat 21
1102WS-153	Dolingadreef 153
1102WT-283	Dolingadreef 283

Legenda

- ondergrondse container rest
- ondergrondse container papier
- ondergrondse container glas
- ondergrondse container kunststof
- ondergrondse container textiel

grof afval aanbiedlocatie

Gemeente Amsterdam
Ingenieursbureau

Ingenieursbureau
Weesperstraat 430
Postbus 12693
1100 AR Amsterdam
Telefoon: 020 2511111
Telefax: 020 2511199

Opdrachtgever:	Gemeente Amsterdam SDZO				
Project:	Optimalisatie en uitbreiding OAIS SDZO				
Onderdeel:	Inrichtingsplan OAIS + GA T93				
Fase:	Schetsontwerp	Behoort bij:			
Schaal:	1:1000	Status:	Concept		
Opsteller: RKO	Goedgekeurd en vrijgegeven: CvB	Paraaf:	Datum: 24-04-2018	Formaat: A0	
Projectnummer: 87813019	Tekeningnummer: 87813019_1-T93	Bladnummer: 1	Aantal bladen: 5	Wijziging:	
Plotdatum: 21-06-2018	Documentnummer:	Auteursrechten voorbehouden.			

Bestandsnaam: G:\SOA\87813019_1-T93 SD OAIS 04 Versepolder (norm).dwg

0 cm 1 2 3 4 5 6 7 8 9 10 11 12 13 14 15 16 17 18