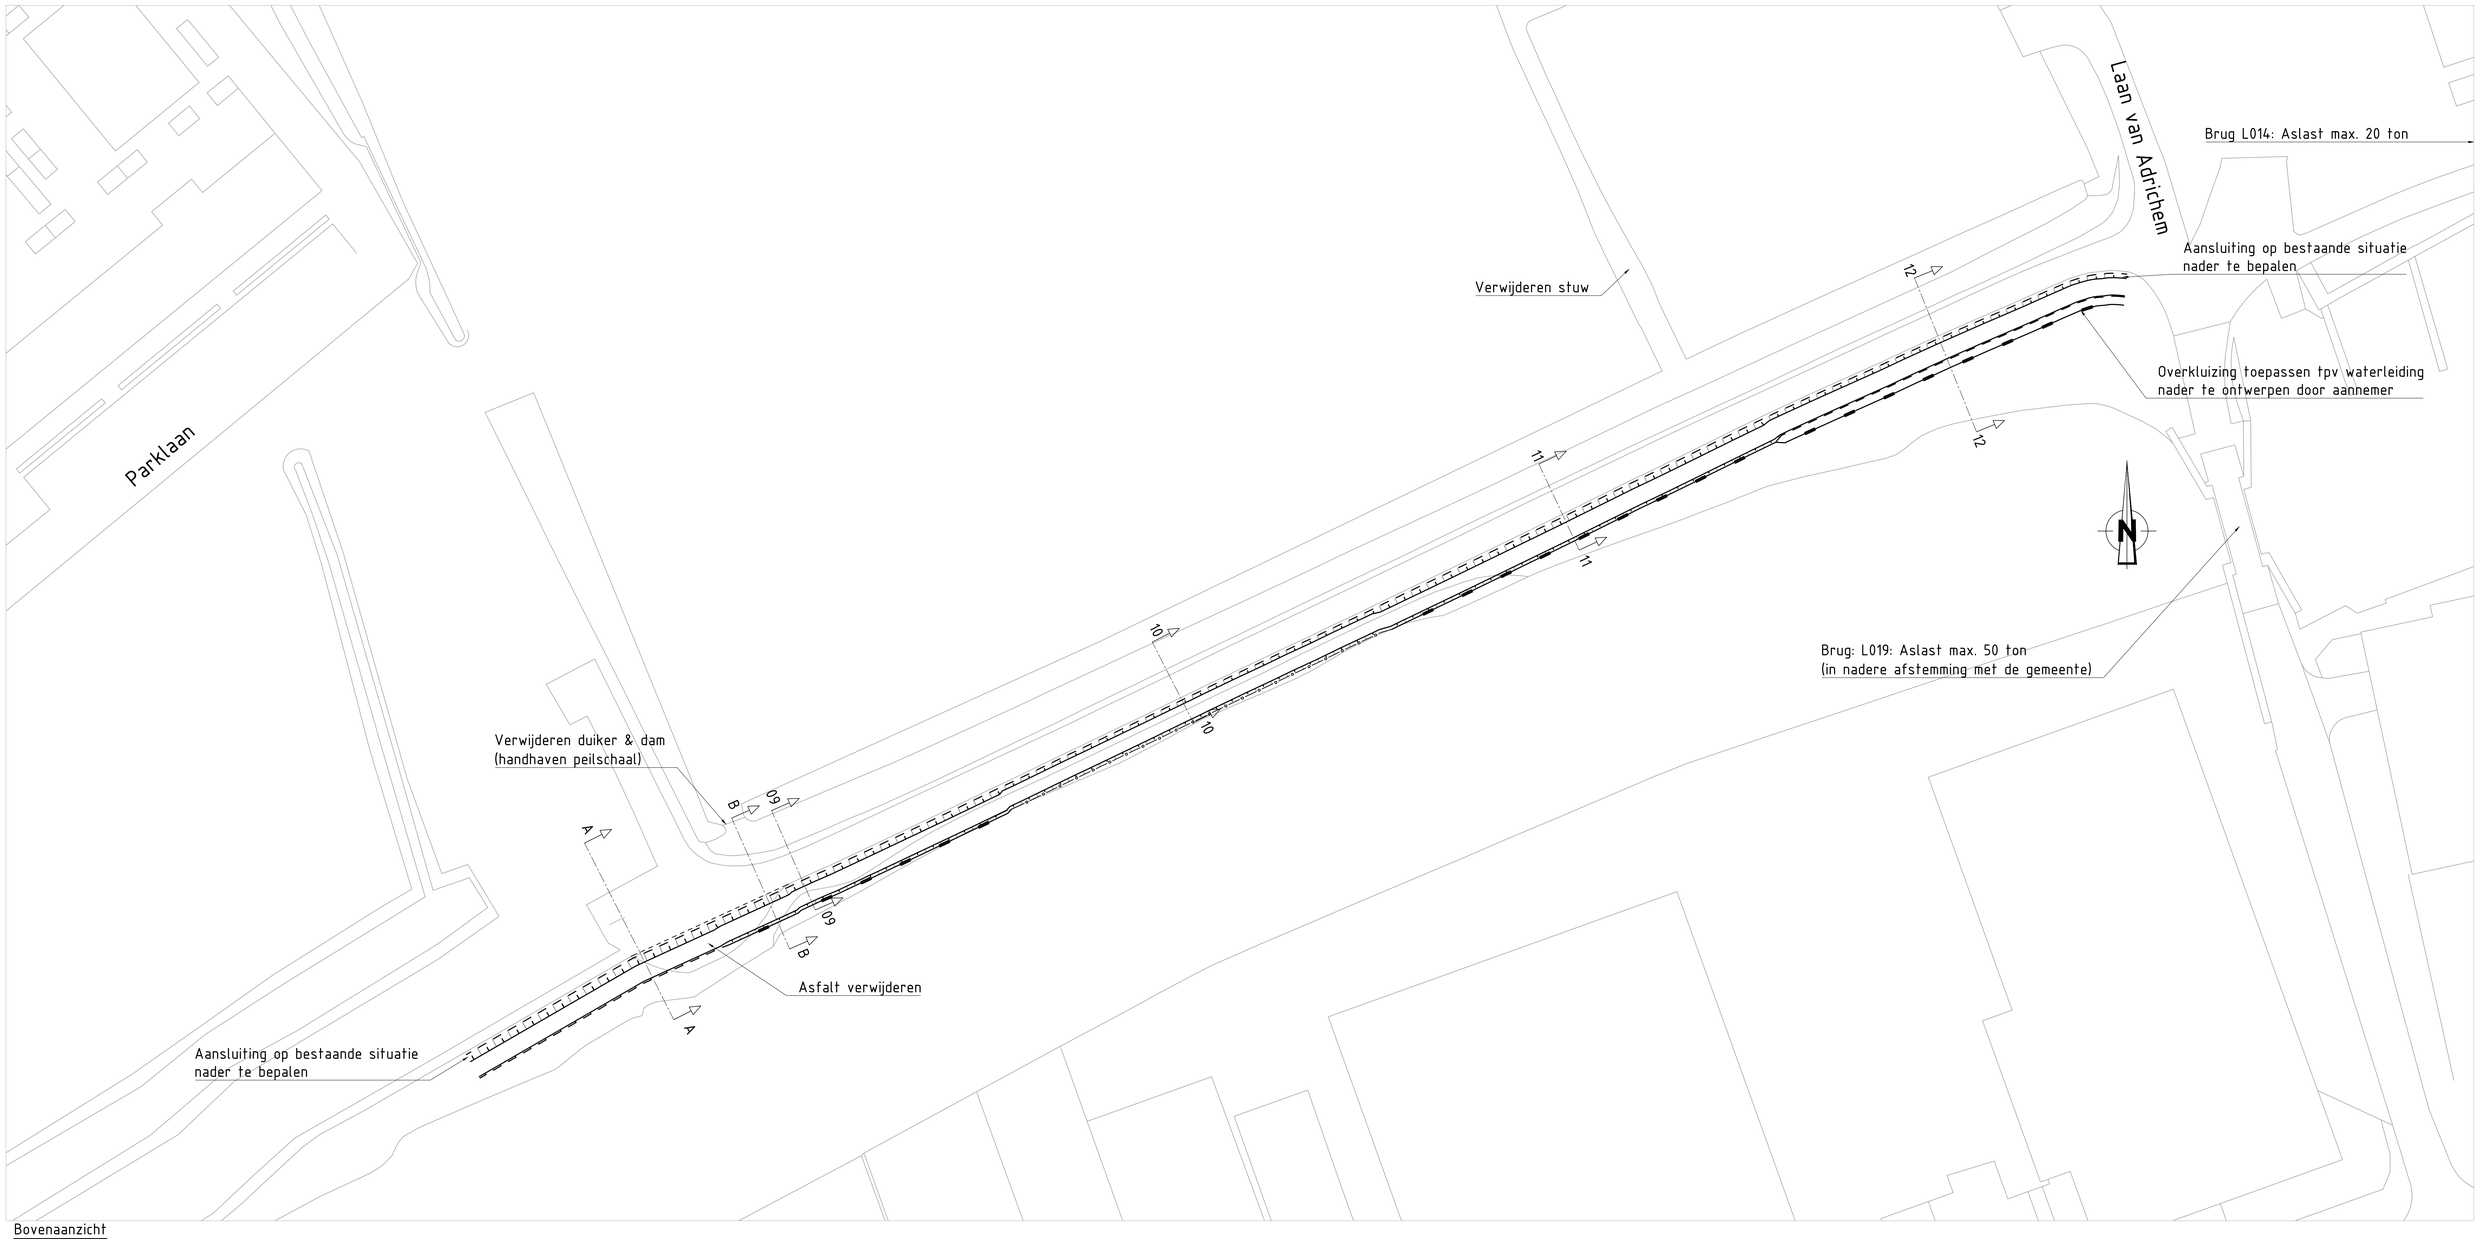

Bovenaanzicht

Schaal 1:250

Dwarsprofiel 09-09

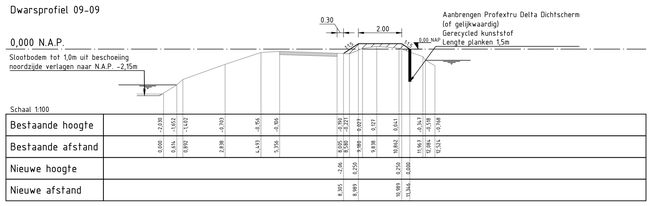

Dwarsprofiel 11-11

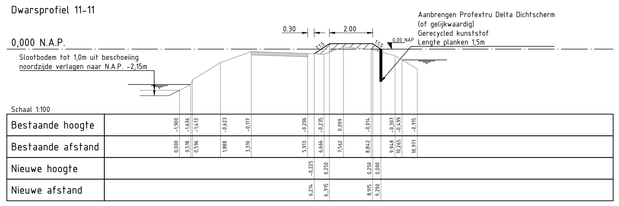

Dwarsprofiel B-B

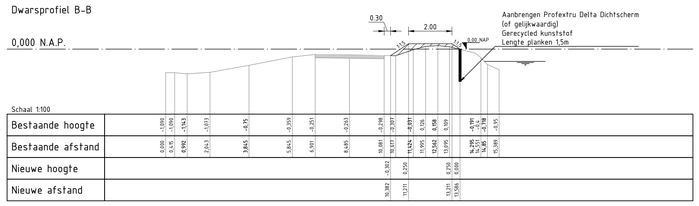

Dwarsprofiel 10-10

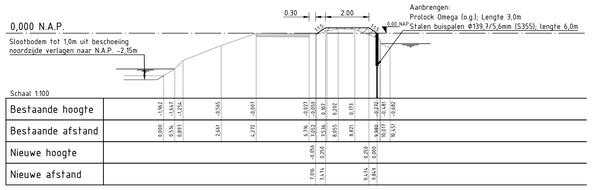

Dwarsprofiel 12-12

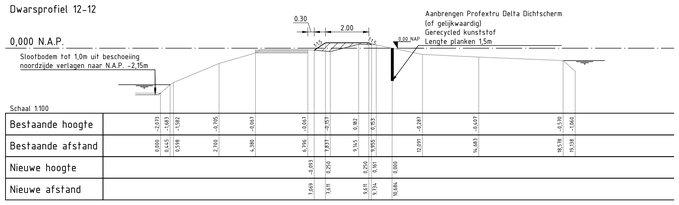

Dwarsprofiel A-A

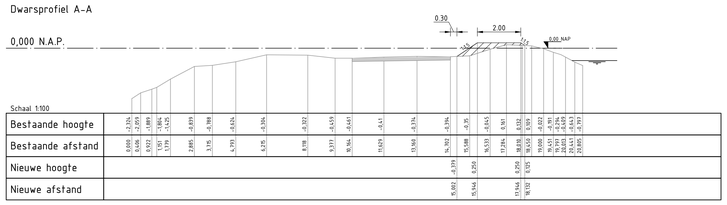

Legenda

- Bestaande situatie
- Nieuwe situatie
- Talud
- Aanbrengen Profextru Delta Dichtscherm (o.g.)
- Aanbrengen Prolock Omega (o.g.)

Legenda dwarsprofielen

- Bestaande situatie
- Nieuwe situatie
- Aanvullen met klei
- Aanvullen met zand

Opmerkingen:

- Voor kabels en leidingen: Zie blad 02
- Maten in meters tenzij anders vermeld
- Hoogte maten in meters t.o.v. N.A.P. tenzij anders vermeld
- Werksleuf t.b.v. aanbrengen constructie is niet aangegeven
- Ontwerp uitzetten o.b.v. dwarsprofielen, bovenaanzicht is indicatief
- Ophoging mag niet over weg of waterlijn komen. Indien ophoging lokaal niet inpasbaar is mag een kruinbreedte van minimaal 1,5m worden toegepast met handhaving van de kruinhoogte (N.A.P.+0,25m)

0m 5m 10m

SCHAAL 1:250

WIJZ	DOOR	OMSCHRIJVING WIJZIGING	DATUM WIJZIGING
06	SV	Aanpassing ontwerp	08-06-2018
07	SV	Aanpassing ontwerp	01-11-2018

Hoogheemraadschap van Delfland

Sector: Projectmanagementbureau (PMB)
Team: -
Contact adres: POSTBUS 3061, 2601 DB, DELFT www.hhdelfland.nl

KVP Regionaal 701965

Locatie: KVP, 301_2 Laan van Adrichem

Onderwerp: Voorlopig Ontwerp, blad 1 van 2

Soort tek.: Overzicht en dwarsprofielen

Status: CONCEPT

	Naam	Datum	Par.
Gekeken:	P. Ouwerkerk	04-12-2017	
Gecontroleerd:	C.T.J.D.M. Steenbergen	04-12-2017	
Projectleider:	T. Sikkema	04-12-2017	
Opdrachtgever:	HH Delfland	dd-mm-jjjj	

Schaal: 1:250 / 1:100 Formaat: A0

Contractnr. - Prj.-nr.: 701965

Archiefnr. -

Auteursrechten © De aanbrenger is eigenaar van de auteursrechten op deze tekening. Gebruik is toegestaan op de wijze overeenkomstig artikel 6 t/m 10 Aanbestedingswet 2012.

K:\Acad\INFRA\01900-VO-T-261-01_VO_301-2_Laan van Adrichem.dwg