


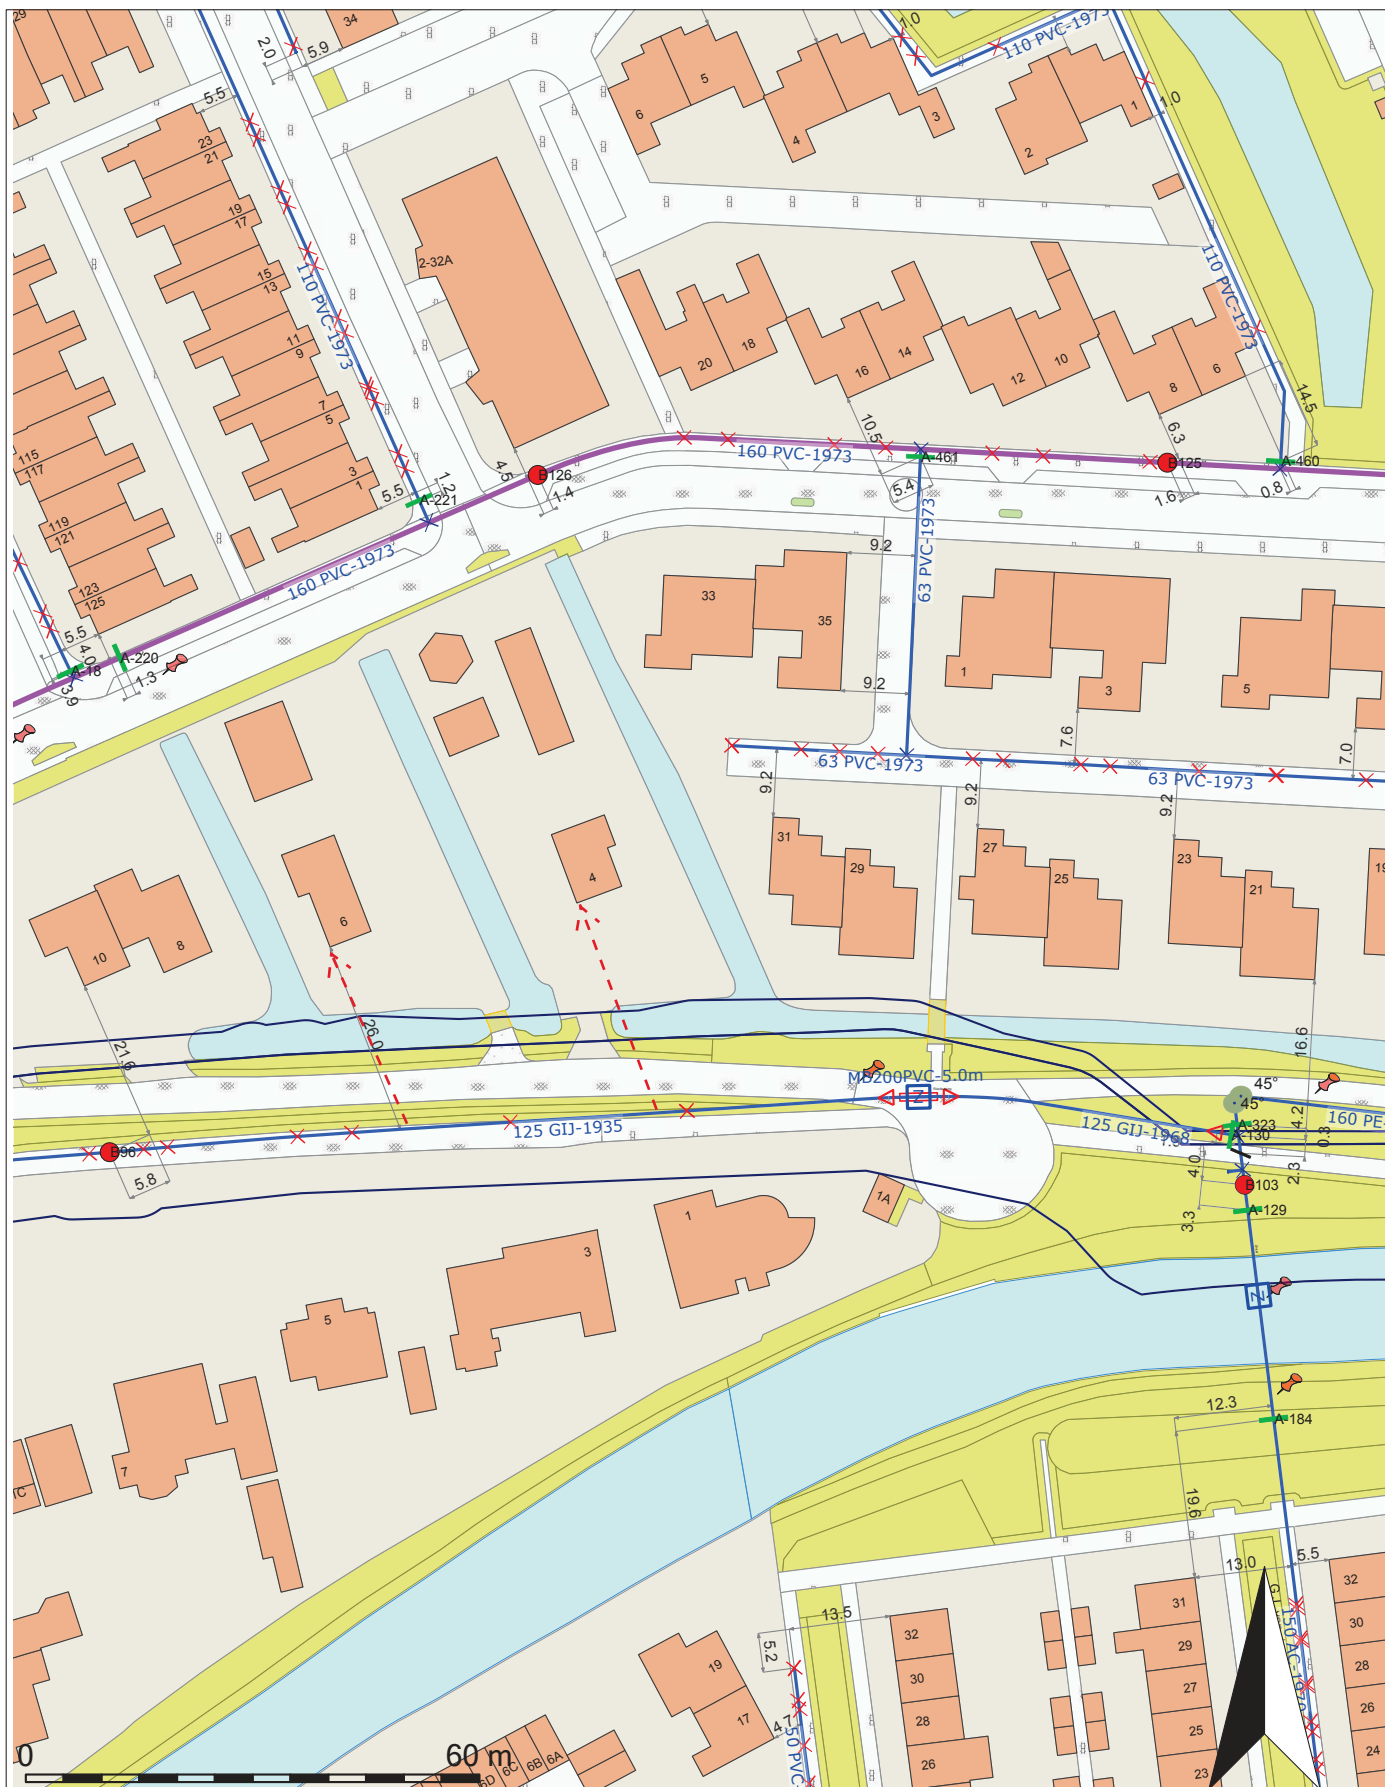

Transportleiding	Aansluitleiding
Leiding, in gebruik	Dienstkraan, open
Geprojecteerd	Dienstkraan, dicht
BEEL Leiding	Schuifafsluiter, open
Ruwwaterleiding	Schuifafsluiter, dicht
Leiding Vervallen	Vlinderklep, open
Kabels (divers)	Vlinderklep, dicht
Brandkraan	Materiaal overgang
Brandkr, beveiligd	Verloop

Oude Hekendorperweg 4 en 6 Oude Water

Schaal: 1:1000

Formaat: 01. A4 Staand

Geplot op: 17-01-2018

Geplot door: ramdhanis

Vitens

Postbus 1205 8001 BE Zwolle

Vitens
LAAT WATER VOOR JE WERKEN