


|       | Dijkvak<br>nieuwe<br>naam | Dijktraject<br>oude<br>naam | Opmerking            | Status                               | Gewoon<br>Onderhoud | Buiten-<br>gewoon<br>Onderhoud | Maatgevende<br>Hoge<br>Waterstand<br>(m+NAP) | Buiten<br>bescher-<br>mingszone<br>buiten | Bescher-<br>mingzone<br>buiten | Kernzone<br>buiten | Dijktafel-<br>hoogte | Kruin-<br>breedte | Kernzone<br>binnen | Maaiveld-<br>hoogte<br>binnenteen | Bescher-<br>mingszone<br>binnen | Buiten-<br>beschermings-<br>zone binnen |
|-------|---------------------------|-----------------------------|----------------------|--------------------------------------|---------------------|--------------------------------|----------------------------------------------|-------------------------------------------|--------------------------------|--------------------|----------------------|-------------------|--------------------|-----------------------------------|---------------------------------|-----------------------------------------|
| oud   | A128_005                  | AT2-128B                    |                      | <i>waterkerend<br/>dijklichaam</i>   | Gerechtigde         | AGV                            | 0,00                                         | n.v.t.                                    | -46,39                         | -6,00              | 0,10                 | 3,00              | 11,89              | -1,45                             | 52,09                           | n.v.t.                                  |
| oud   | A133_001*                 | AT2-133B                    |                      | <i>waterkerend<br/>dijklichaam</i>   | Gerechtigde         | AGV                            | 0,00                                         | -33,84                                    | -25,84                         | -10,84             | 0,10                 | 3,00              | 9,00               | -1,60                             | 24,00                           | 32,00                                   |
| nieuw | A128_006                  | A128_005                    |                      | <i>waterkerend<br/>dijklichaam</i>   | Gerechtigde         | AGV                            | 0,00                                         | -44,21                                    | -19,58                         | -6,00              | 0,10                 | 1,50              | 8,46               | -1,60                             | 15,50                           | 45,81                                   |
| nieuw | A128_007                  | A128_005                    |                      | <i>waterkerend<br/>dijklichaam</i>   | Gerechtigde         | AGV                            | 0,00                                         | -49,38                                    | -24,71                         | -6,00              | 0,10                 | 1,50              | 8,46               | -1,60                             | 15,50                           | 45,81                                   |
| nieuw | A128_008                  | A128_005                    |                      | <i>waterkerend<br/>dijklichaam</i>   | Gerechtigde         | AGV                            | 0,00                                         | -49,38                                    | -24,71                         | -6,00              | 0,10                 | 3,00              | 17,04              | -1,70                             | 24,53                           | 53,93                                   |
| nieuw | A133_002                  | A133_001                    |                      | <i>waterkerend<br/>dijklichaam</i>   | Gerechtigde         | AGV                            | 0,00                                         | -39,30                                    | -20,93                         | -4,00              | 0,10                 | 3,00              | 13,69              | -1,82                             | 22,24                           | 52,01                                   |
| nieuw | A133_003                  | A133_001                    |                      | <i>waterkerend<br/>dijklichaam</i>   | Gerechtigde         | AGV                            | 0,00                                         | -34,76                                    | -11,92                         | -4,00              | 0,10                 | 1,50              | 7,98               | -1,92                             | 14,00                           | 42,83                                   |
| nieuw | A133_004                  | A133_001                    |                      | <i>waterkerend<br/>dijklichaam</i>   | Gerechtigde         | AGV                            | 0,00                                         | -34,94                                    | -19,58                         | -4,00              | 0,10                 | 3,00              | 13,81              | -1,68                             | 20,69                           | 50,17                                   |
| nieuw | A133_005                  | A133_001                    |                      | <i>waterkerend<br/>dijklichaam</i>   | Gerechtigde         | AGV                            | 0,00                                         | -35,45                                    | -14,34                         | -4,00              | 0,10                 | 1,50              | 4,05               | -1,13                             | 11,44                           | 44,16                                   |
| nieuw | A133_006                  | A133_001                    | Brug in<br>Ouderkerk | <i>waterkerend<br/>dijklichaam</i>   | Gerechtigde         | AGV                            | 0,00                                         | -33,84                                    | -25,84                         | -10,84             | 0,10                 | 3,00              | 9,00               | -1,60                             | 24,00                           | 32,00                                   |
| nieuw | A133_007                  | A133_001                    |                      | <i>waterkerend<br/>dijklichaam</i>   | Gerechtigde         | AGV                            | 0,00                                         | -43,94                                    | -16,45                         | -6,00              | 0,10                 | 1,50              | 6,00               | -2,00                             | 8,50                            | 47,17                                   |
| nieuw | A133_008                  | A133_001                    |                      | <i>half-verholen<br/>waterkering</i> | Gerechtigde         | AGV                            | 0,00                                         | -42,20                                    | -9,40                          | -4,00              | 0,10                 | 3,00              | 3,00               | n.v.t.                            | 11,00                           | 43,80                                   |
| nieuw | A133_009                  | A133_001                    |                      | <i>waterkerend<br/>dijklichaam</i>   | Gerechtigde         | AGV                            | 0,00                                         | -35,63                                    | -17,64                         | -4,00              | 0,10                 | 3,00              | 15,31              | -1,98                             | 22,73                           | 46,40                                   |
| nieuw | A133_010                  | A133_001                    |                      | <i>waterkerend<br/>dijklichaam</i>   | Gerechtigde         | AGV                            | 0,00                                         | -31,23                                    | -13,21                         | -4,00              | 0,10                 | 1,50              | 7,60               | -1,70                             | 14,08                           | 38,07                                   |
| nieuw | A133_011                  | A133_001                    |                      | <i>waterkerend<br/>dijklichaam</i>   | Gerechtigde         | AGV                            | 0,00                                         | -34,80                                    | -16,80                         | -4,00              | 0,10                 | 3,00              | 12,84              | -1,92                             | 18,32                           | 42,20                                   |

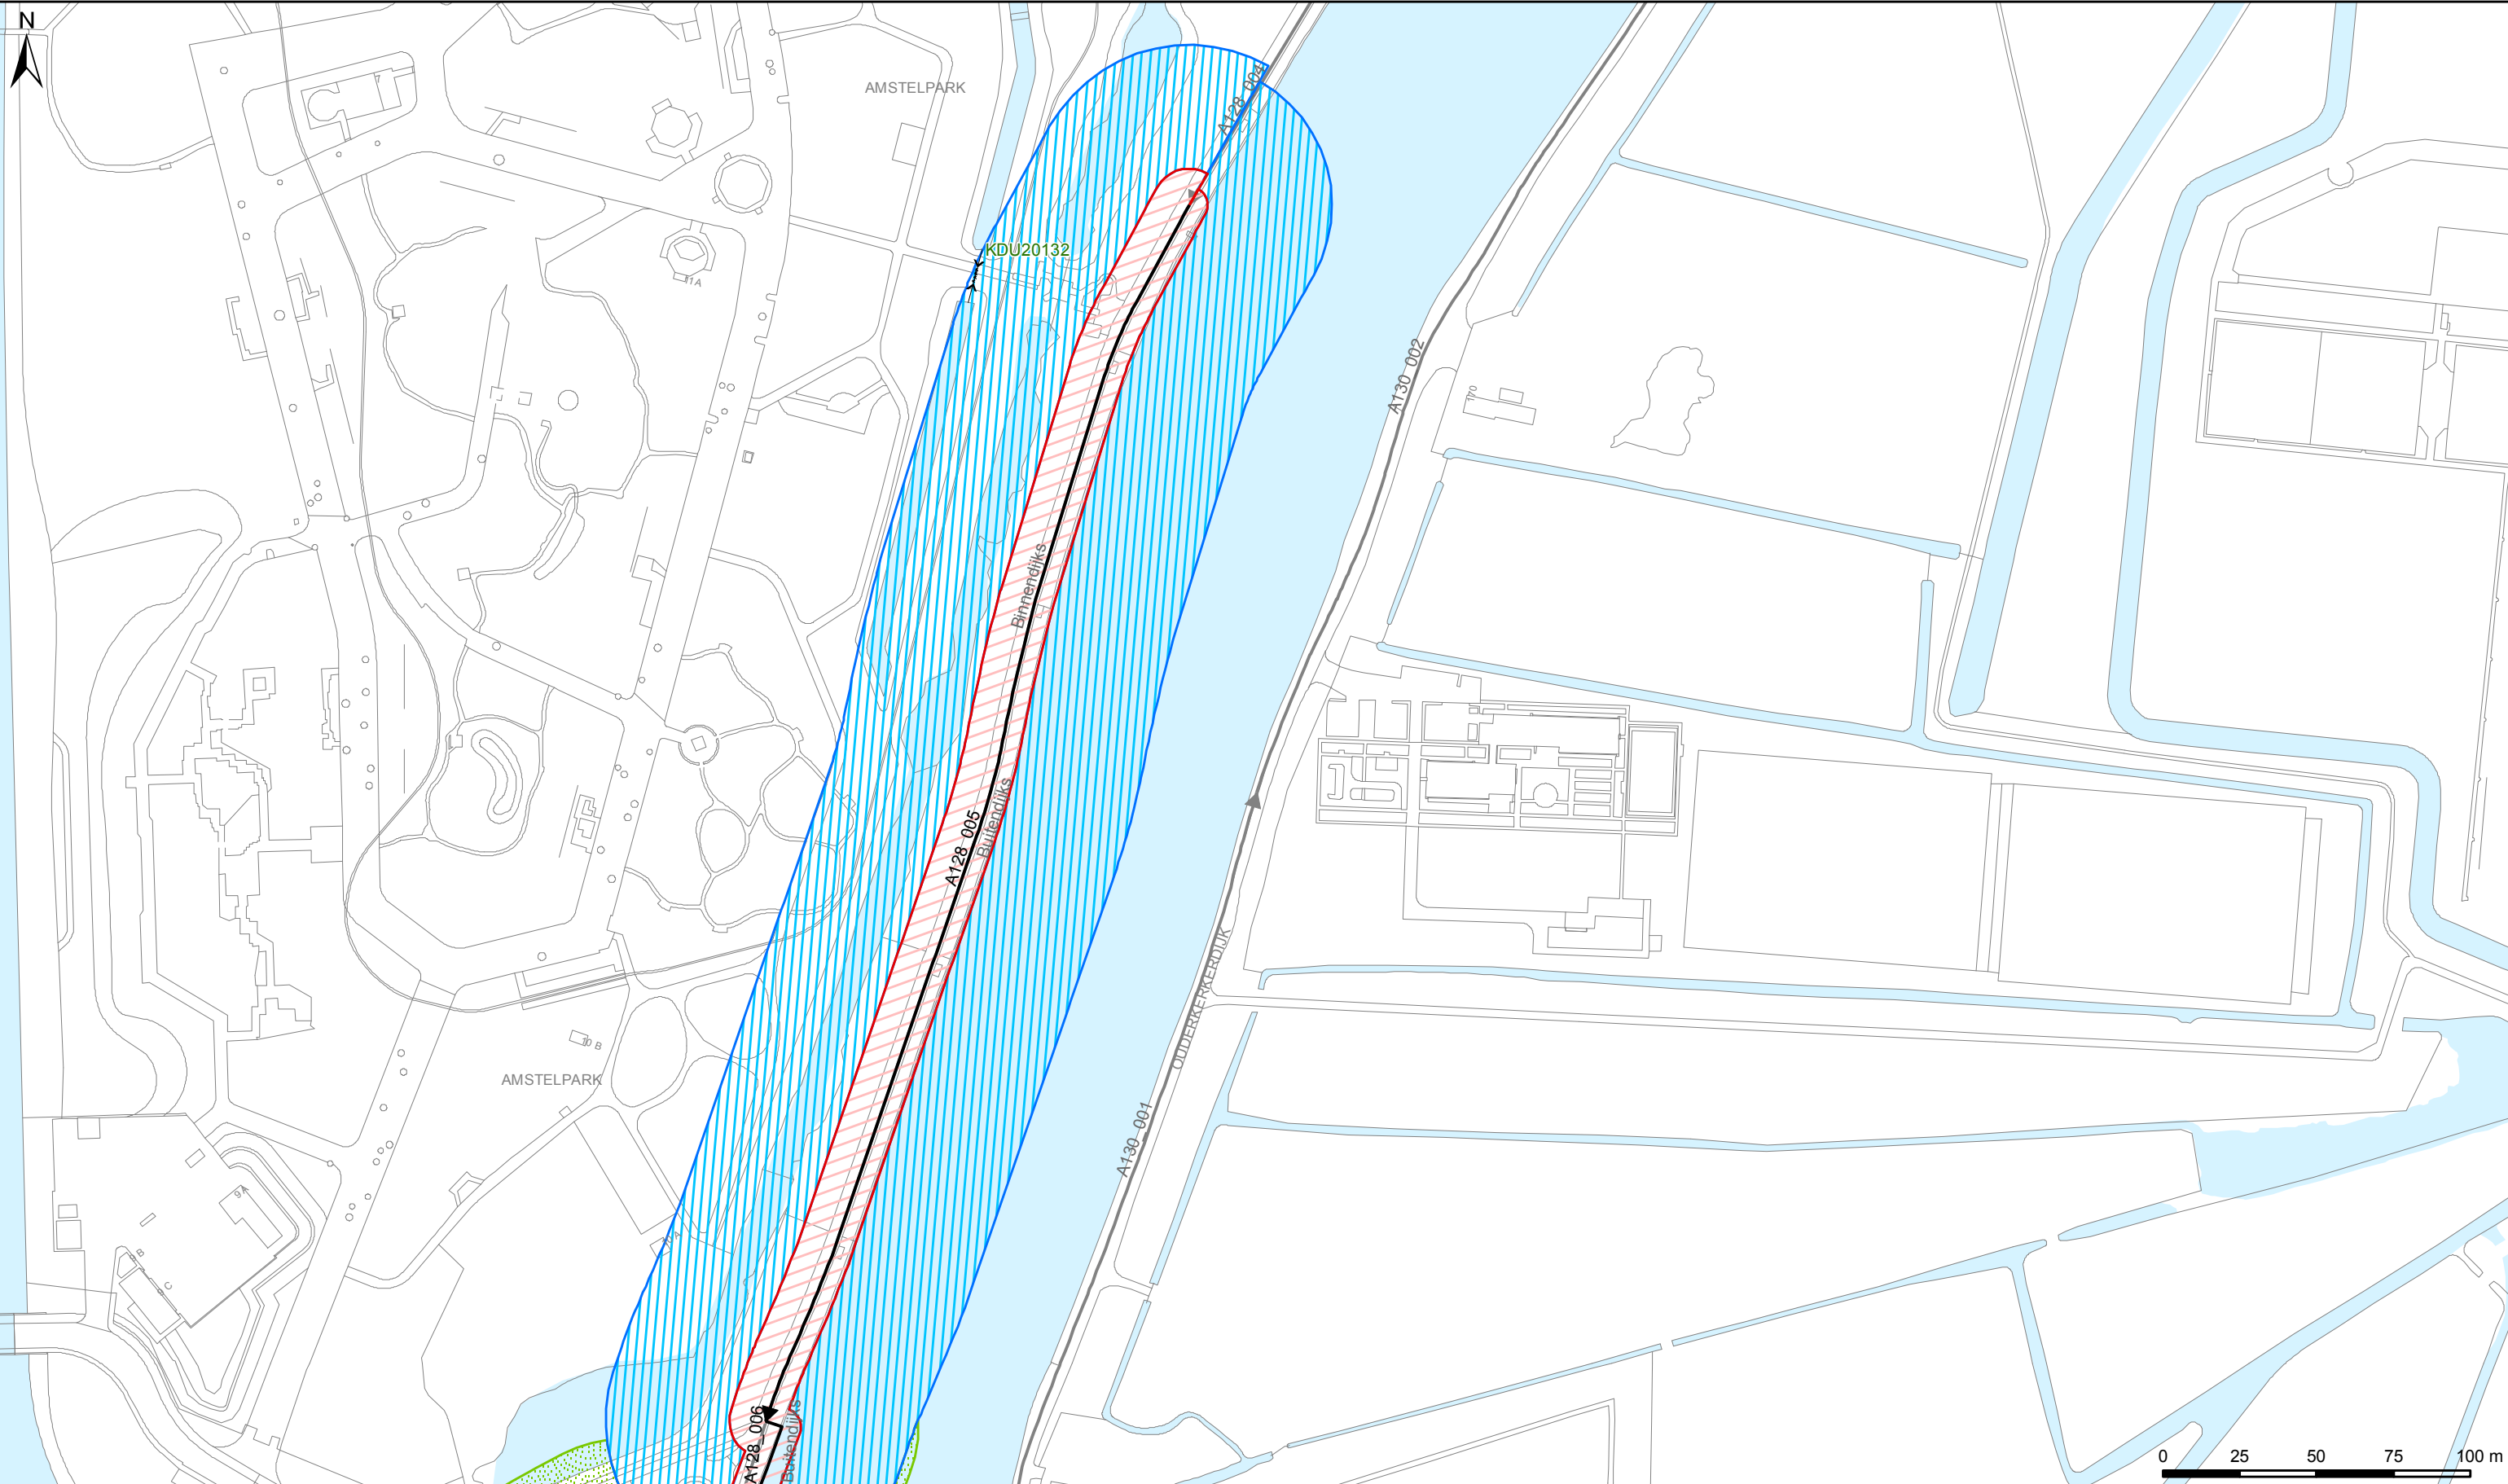

**Legenda**

**Keringen**

- Referentielijn
- Kernzone
- Binnenbeschermingszone
- Buitenbeschermingszone

**Overig**

- Afwijkende onderhoudsverplichting
- Water
- Overige topografie

**Kunstwerken**

- Gemalen
- Bruggen
- Stuwen
- Duikers
- Inlaten
- Sifons
- Sluizen

**LEGGER VAN SECUNDAIRE KERINGEN IN AMSTERDAM ZUID MET DE DAARTOE BEHORENDE KUNSTWERKEN**

Vastgesteld door het Dagelijks Bestuur van het Waterschap Amstel, Gooi en Vecht bij besluit XX BBVXX.XXXX d.d. x-x-2018

Dr. Ir. G.M. van den Top  
dijkgraaf

Drs. H.J. Kelderman  
secretaris-directeur


**Waterschap Amstel, Gooi en Vecht**

Bezoekadres:  
Korte Ouderkerkerdijk 7  
1096 AC Amsterdam  
Tel. 0900-9394

Kaartblad 11

**Concept**

|                   |             |                 |                            |
|-------------------|-------------|-----------------|----------------------------|
| Datum: 05-01-2018 | Formaat: A3 | Schaal: 1:2.000 | Kaartnummer: IB20180003_11 |
|-------------------|-------------|-----------------|----------------------------|

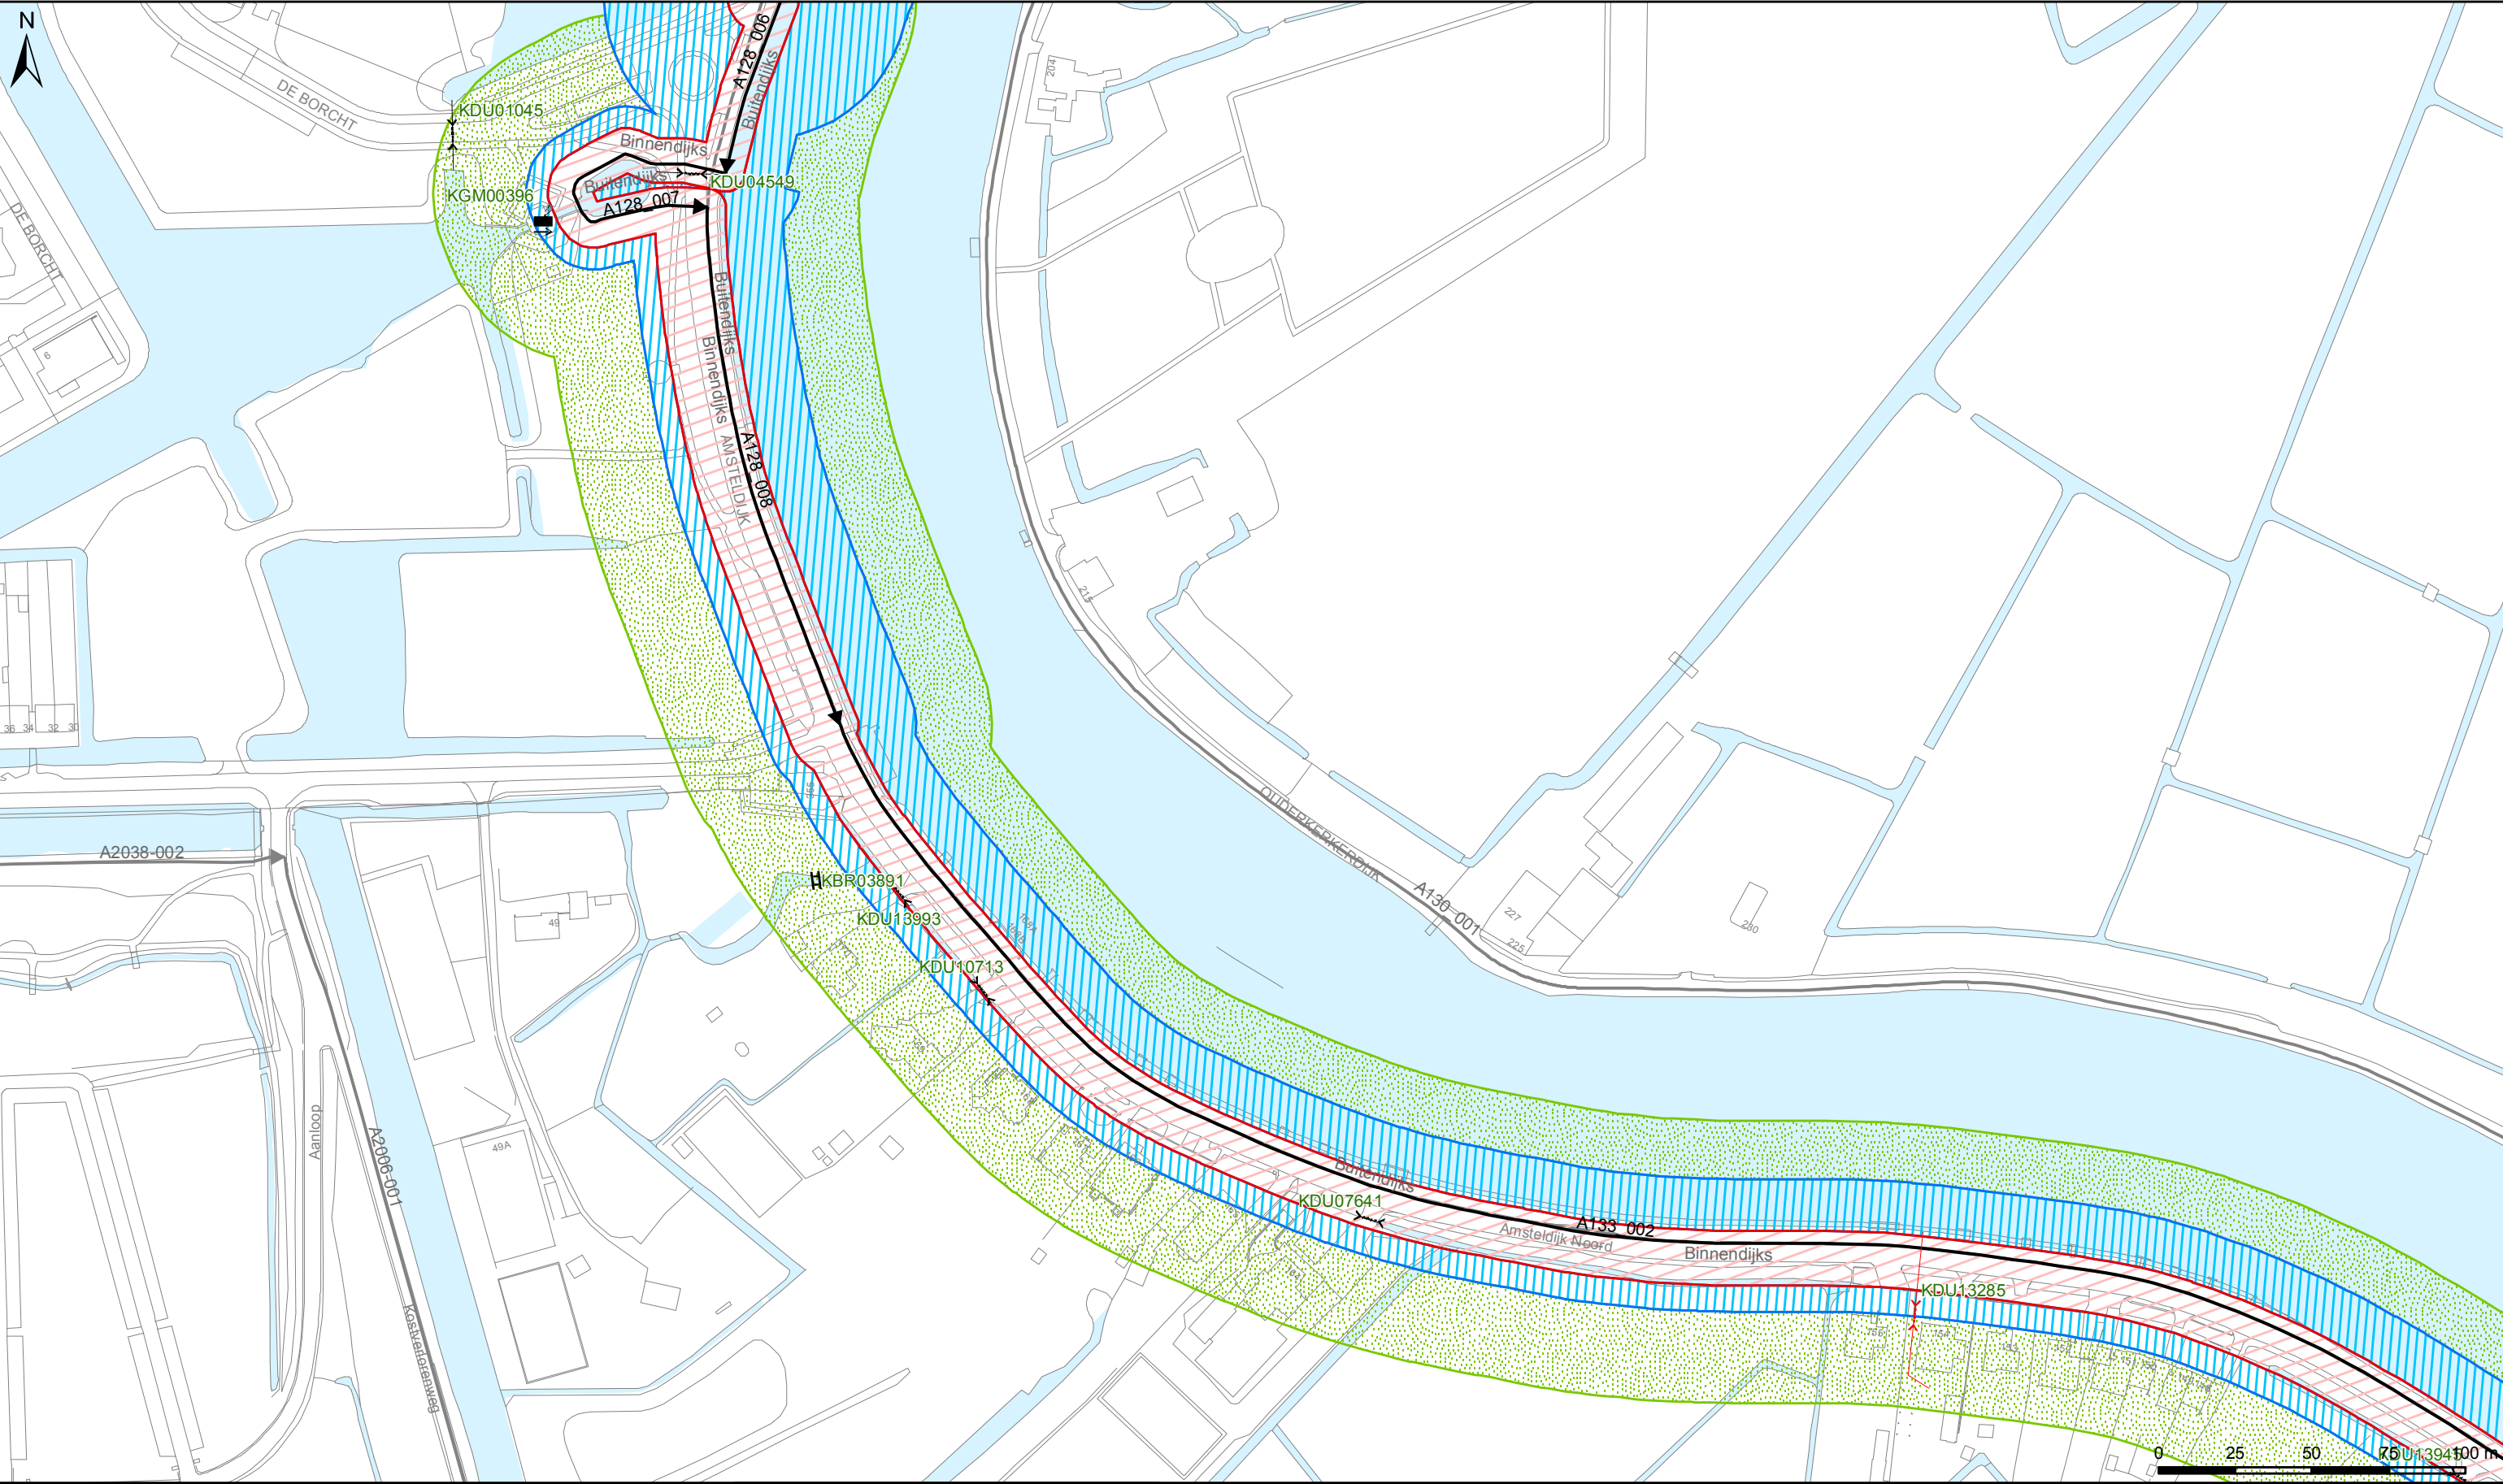

**Legenda**

**Keringen**

- Referentielijn
- Kernzone
- Binnenbeschermingszone
- Buitenbeschermingszone

**Overig**

- Afwijkende onderhoudsverplichting
- Water
- Overige topografie

**Kunstwerken**

- Gemalen
- Bruggen
- Stuwen
- Duikers
- Inlaten
- Sifons
- Sluizen

**LEGGER VAN SECUNDAIRE KERINGEN IN AMSTERDAM ZUID MET DE DAARTOE BEHORENDE KUNSTWERKEN**

Vastgesteld door het Dagelijks Bestuur van het Waterschap Amstel, Gooi en Vecht bij besluit XX BBVXX.XXXX d.d. x-x-2018

Dr. Ir. G.M. van den Top  
dijkgraaf

Drs. H.J. Kelderman  
secretaris-directeur


**Waterschap Amstel, Gooi en Vecht**

Bezoekadres:  
Korte Ouderkerkerdijk 7  
1096 AC Amsterdam  
Tel. 0900-9394

**Concept**

**Kaartblad 12**

|                   |             |                 |                            |
|-------------------|-------------|-----------------|----------------------------|
| Datum: 05-01-2018 | Formaat: A3 | Schaal: 1:2.000 | Kaartnummer: IB20180003_12 |
|-------------------|-------------|-----------------|----------------------------|

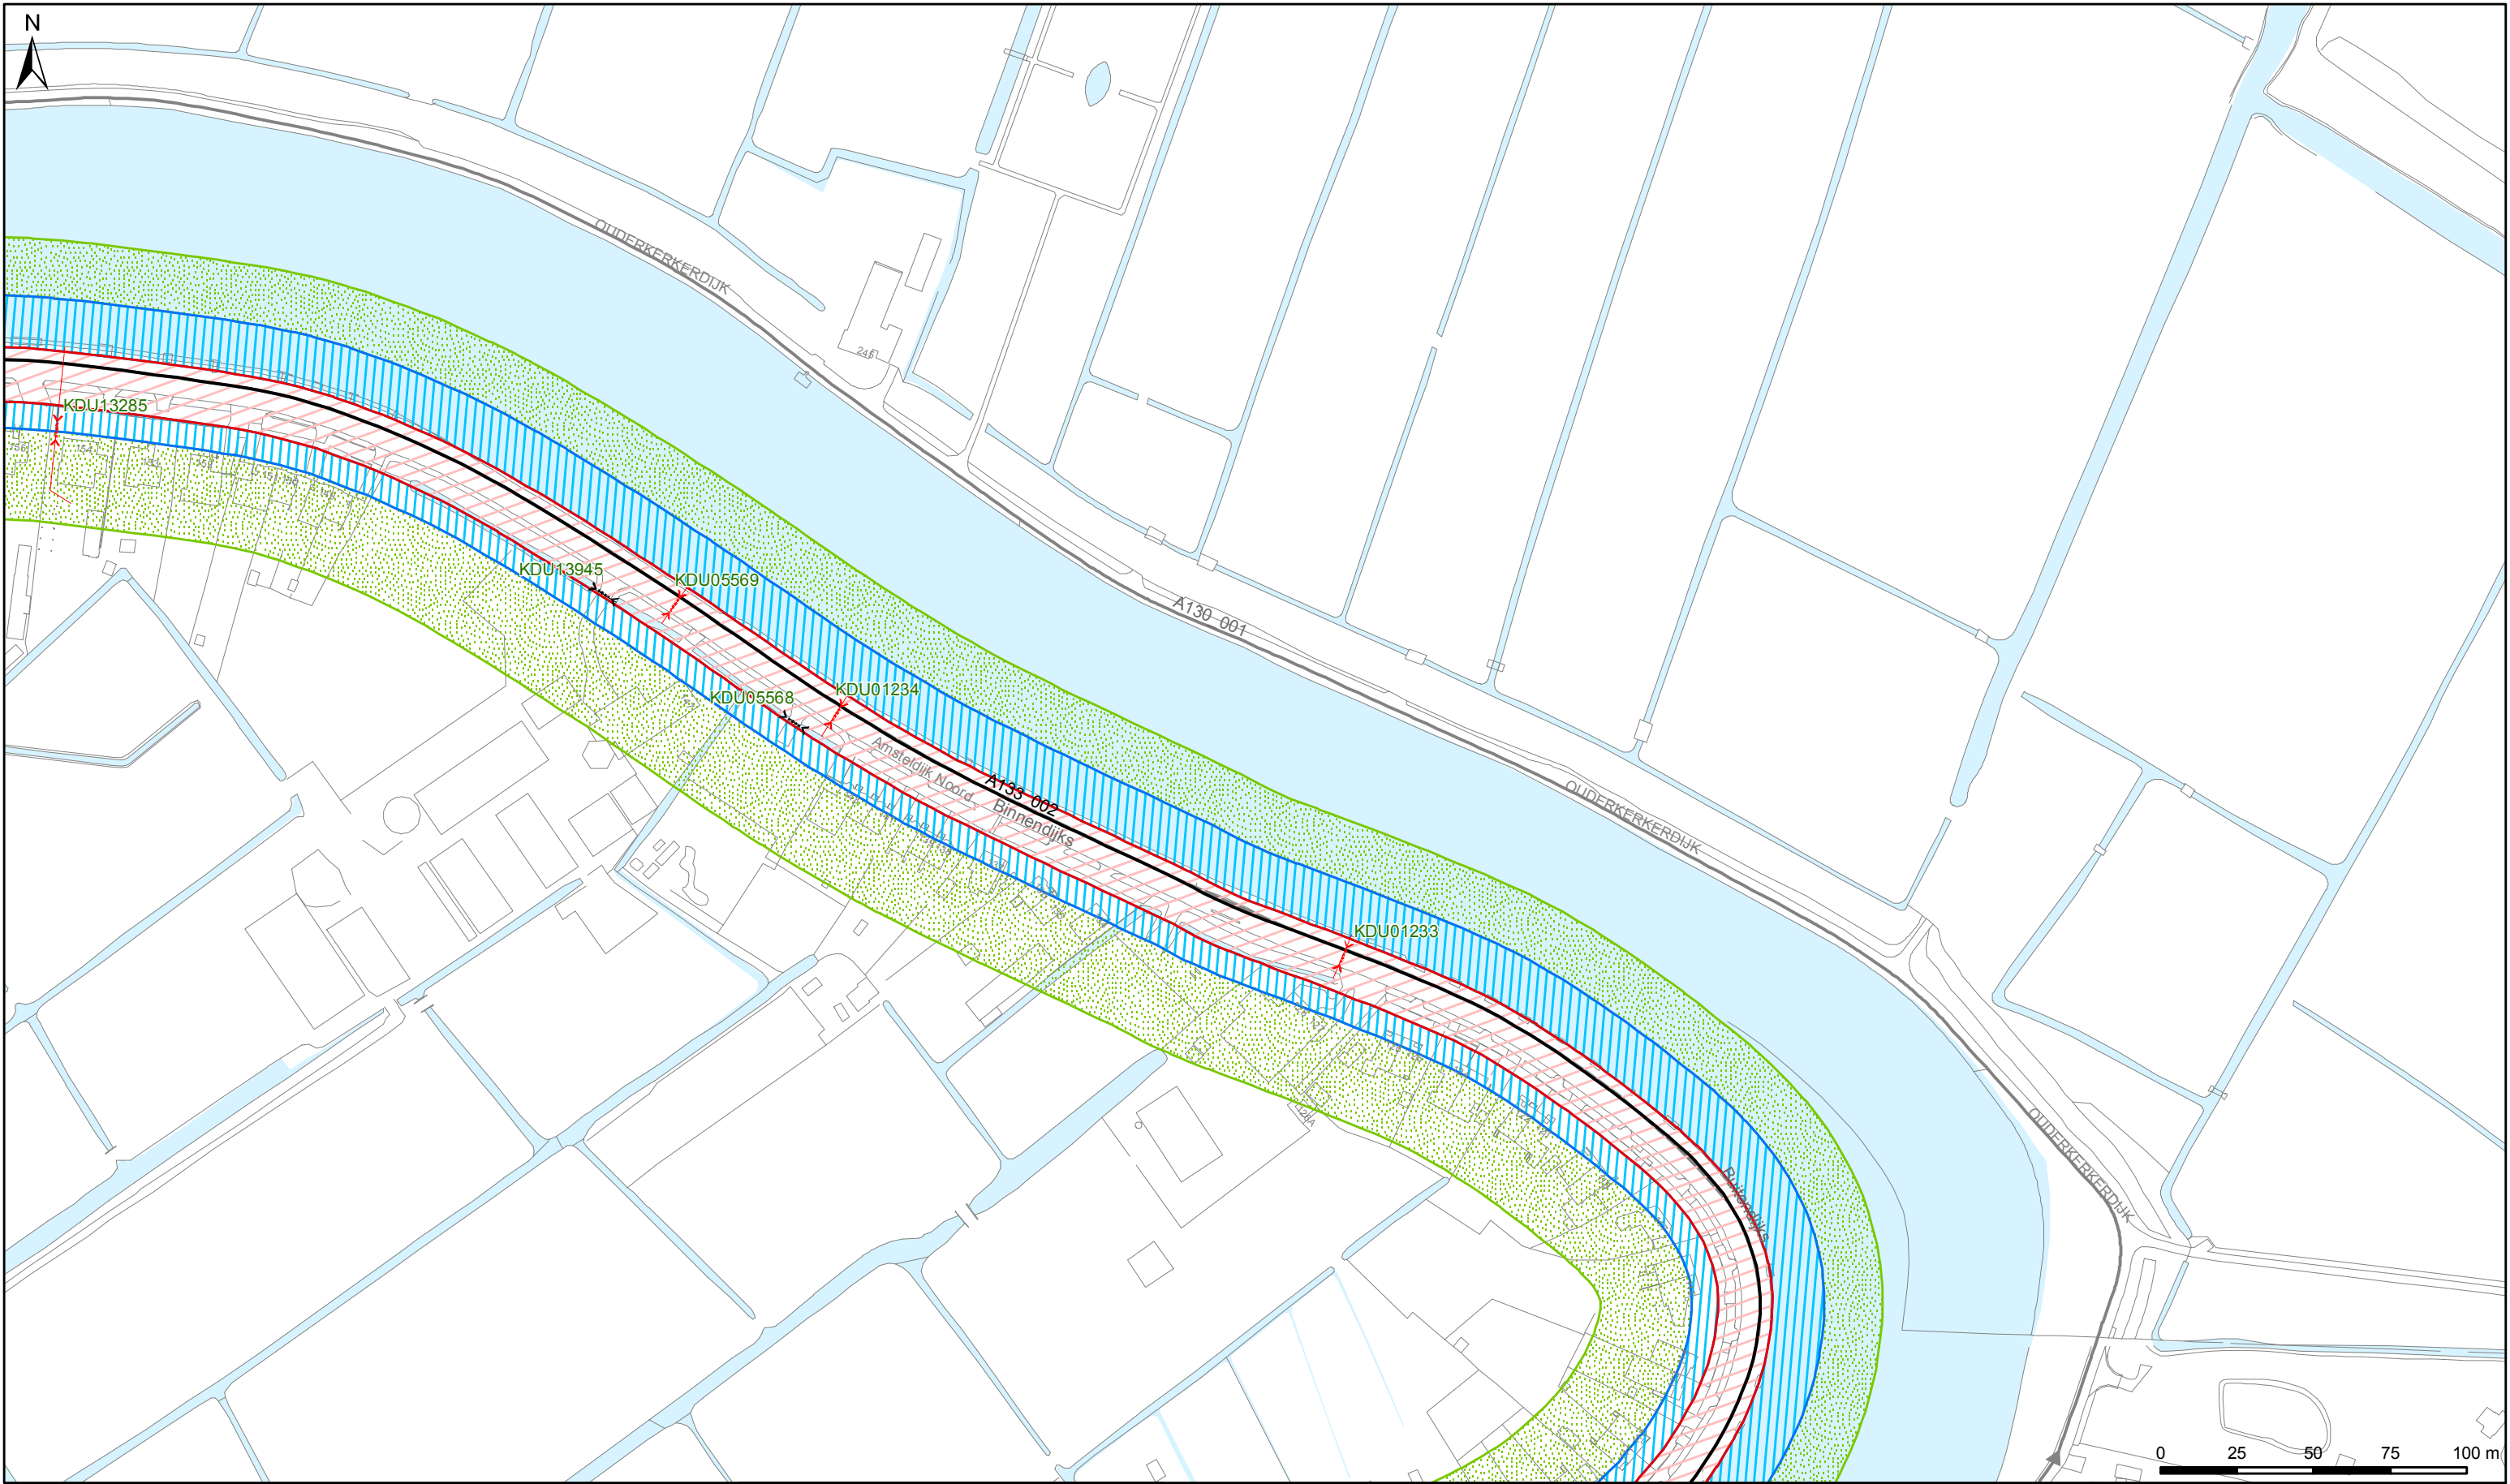

**Legenda**

*Keringen*


- Referentielijn
- Kernzone
- Binnenbeschermingszone
- Buitenbeschermingszone

*Overig*

- Afwijkende onderhoudsverplichting
- Water
- Overige topografie

*Kunstwerken*

- Gemalen
- Bruggen
- Stuwen
- Duikers
- Inlaten
- Sifons
- Sluizen

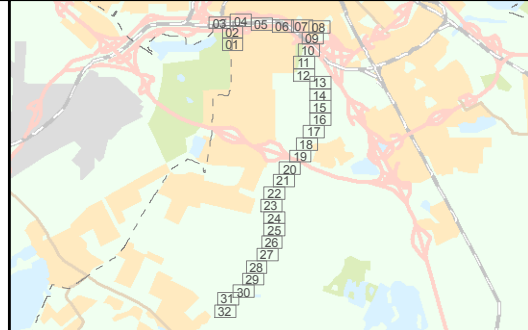

LEGGER VAN SECUNDAIRE KERINGEN IN AMSTERDAM ZUID MET DE DAARTOE BEHORENDE KUNSTWERKEN

Vastgesteld door het Dagelijks Bestuur van het Waterschap Amstel, Gooi en Vecht bij besluit XX BBVXX.XXXX d.d. x-x-2018

Dr. Ir. G.M. van den Top  
dijkgraaf

Drs. H.J. Kelderman  
secretaris-directeur


**Waterschap Amstel, Gooi en Vecht**

Bezoekadres:  
Korte Ouderkerkerdijk 7  
1096 AC Amsterdam  
Tel. 0900-9394

**Concept**

Kaartblad 13

|                   |             |                 |                            |
|-------------------|-------------|-----------------|----------------------------|
| Datum: 05-01-2018 | Formaat: A3 | Schaal: 1:2.000 | Kaartnummer: IB20180003_13 |
|-------------------|-------------|-----------------|----------------------------|

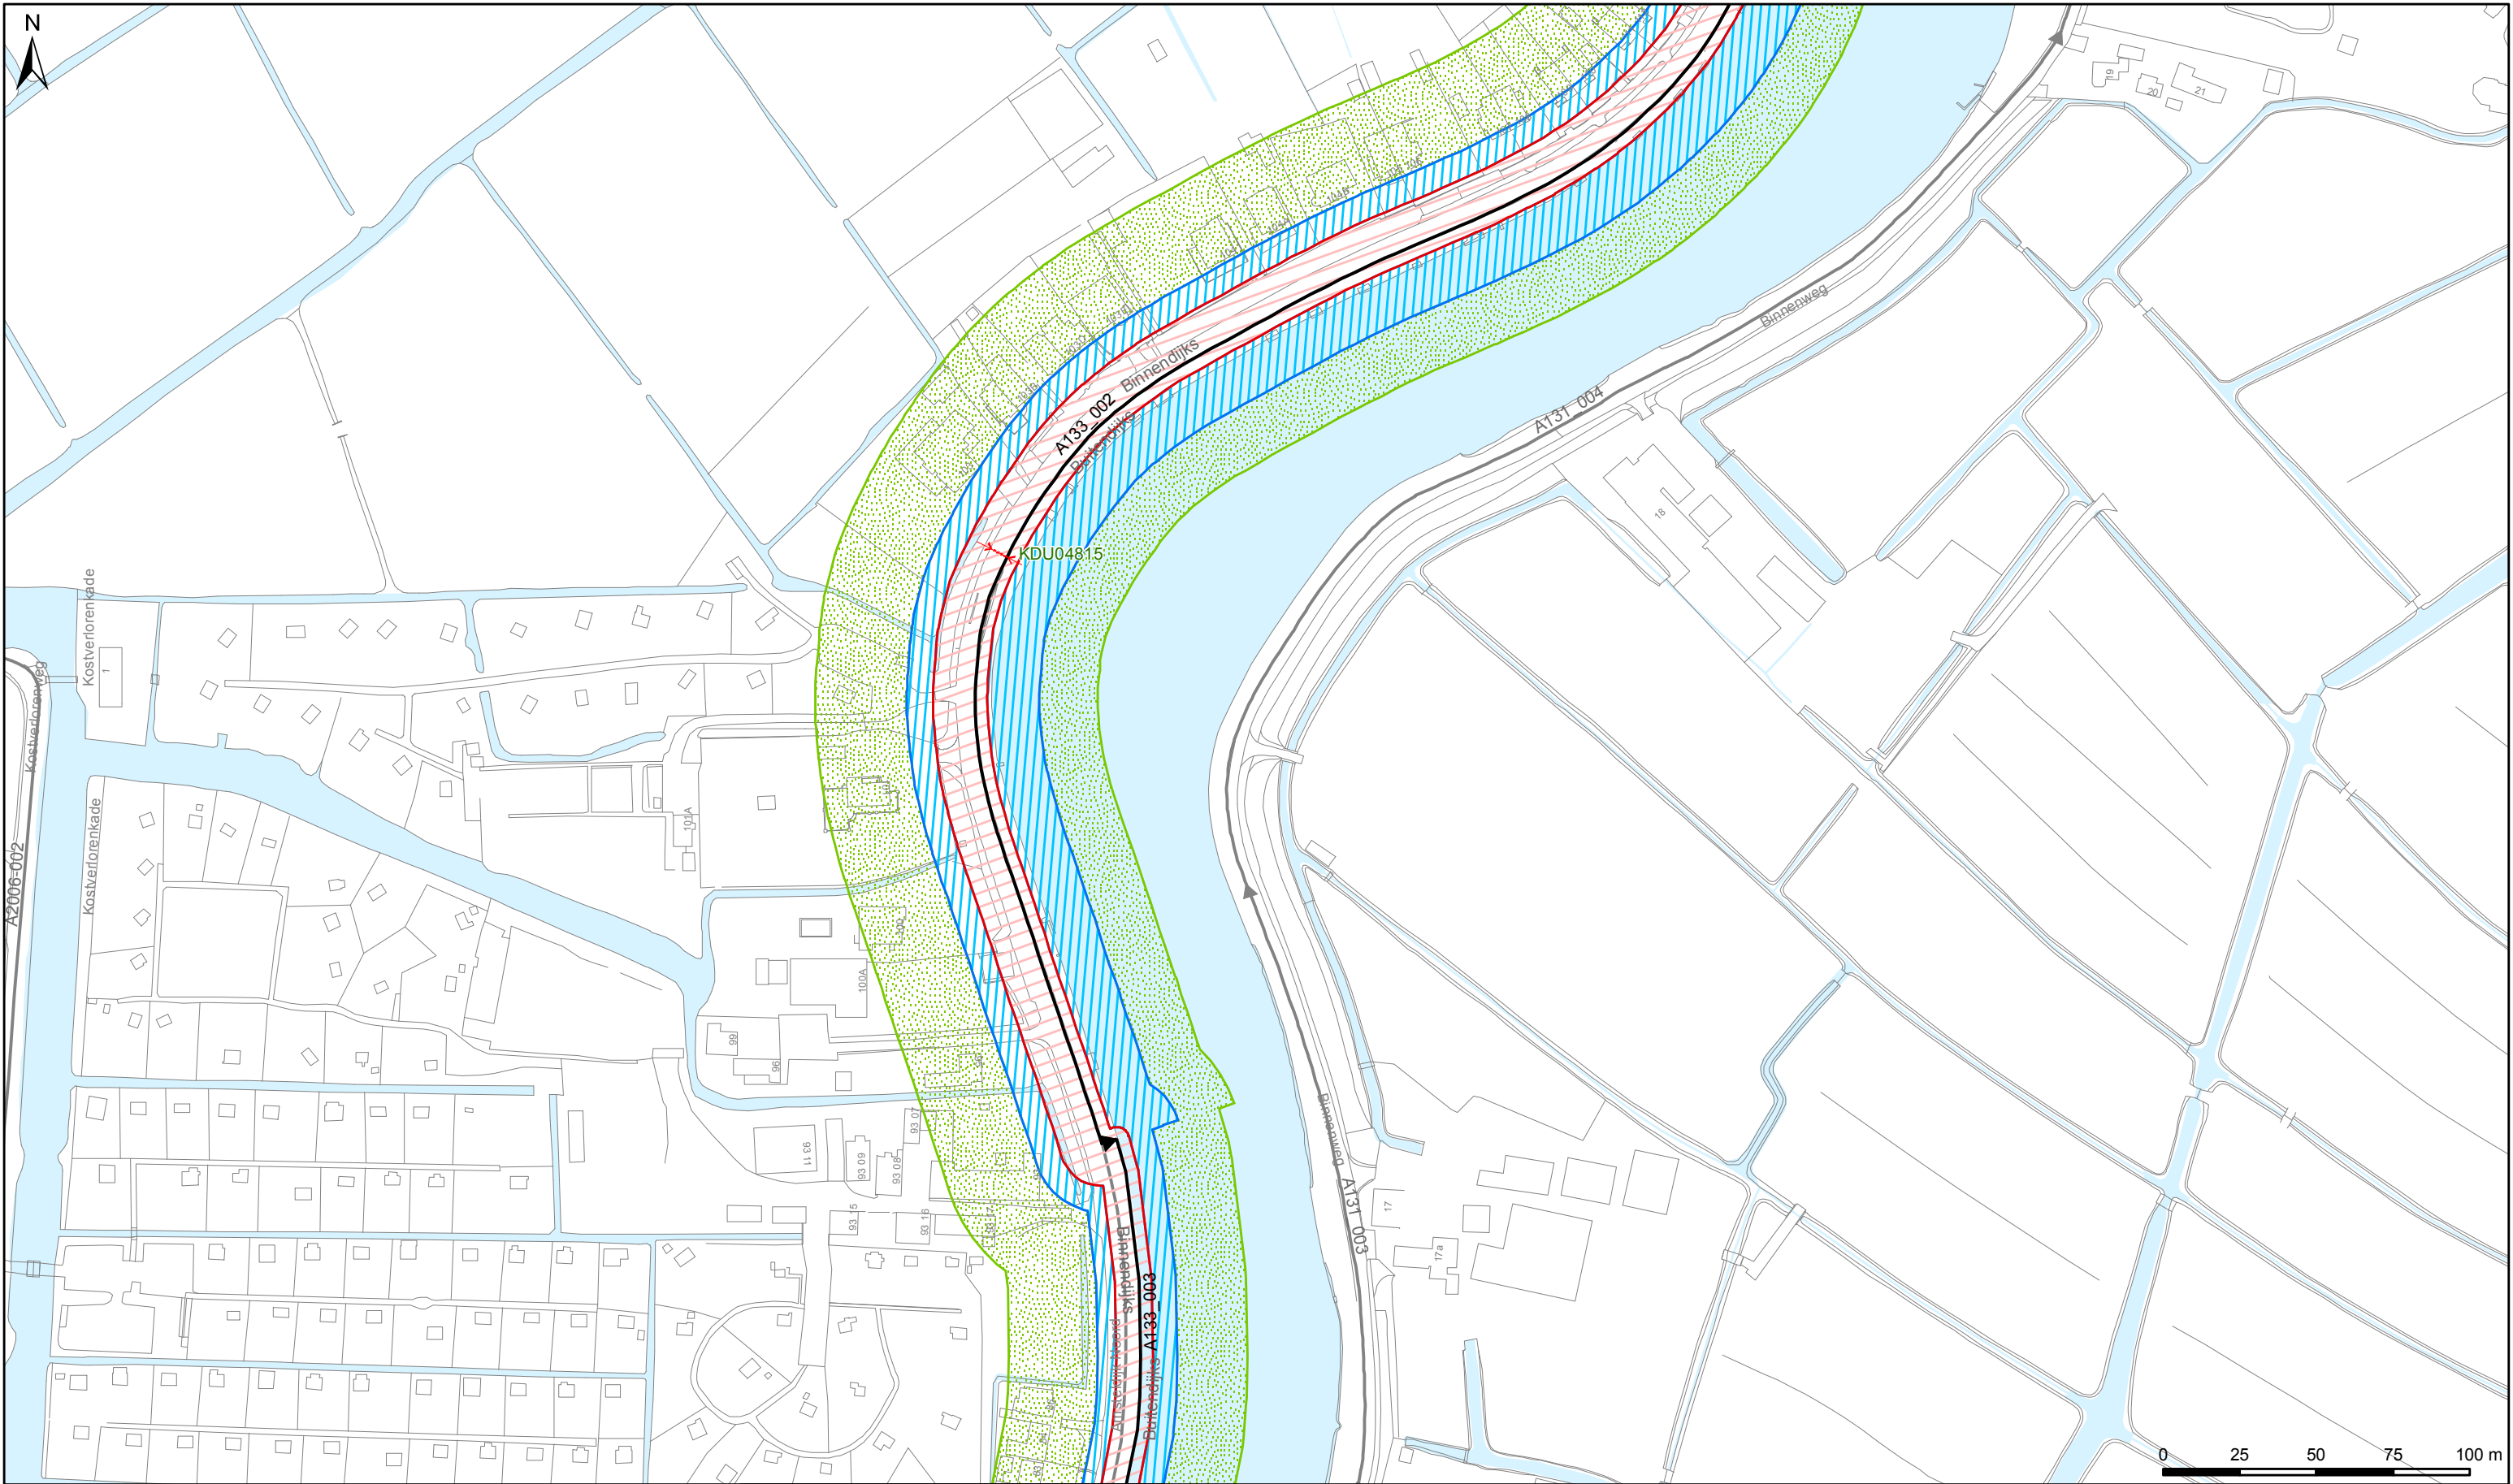

**Legenda**

*Keringen*

- Referentielijn
- Kernzone
- Binnenbeschermingszone
- Buitenbeschermingszone

*Overig*

- Afwijkende onderhoudsverplichting
- Water
- Overige topografie

**Kunstwerken**

- Gemalen
- Bruggen
- Stuwen
- Duikers
- Inlaten
- Sifons
- Sluizen

LEGGER VAN SECUNDAIRE KERINGEN IN AMSTERDAM ZUID MET DE  
DAARTOE BEHORENDE KUNSTWERKEN

Vastgesteld door het Dagelijks Bestuur van het Waterschap  
Amstel, Gooi en Vecht bij besluit XX BBVXX.XXXX d.d. x-x-2018

Dr. Ir. G.M. van den Top  
dijkgraaf

Drs. H.J. Kelderman  
secretaris-directeur

**Waterschap Amstel, Gooi en Vecht**


Bezoekadres:  
Korte Ouderkerkerdijk 7  
1096 AC Amsterdam  
Tel. 0900-9394

**Concept**

**Kaartblad 14**

|                   |             |                 |                            |
|-------------------|-------------|-----------------|----------------------------|
| Datum: 05-01-2018 | Formaat: A3 | Schaal: 1:2.000 | Kaartnummer: IB20180003_14 |
|-------------------|-------------|-----------------|----------------------------|



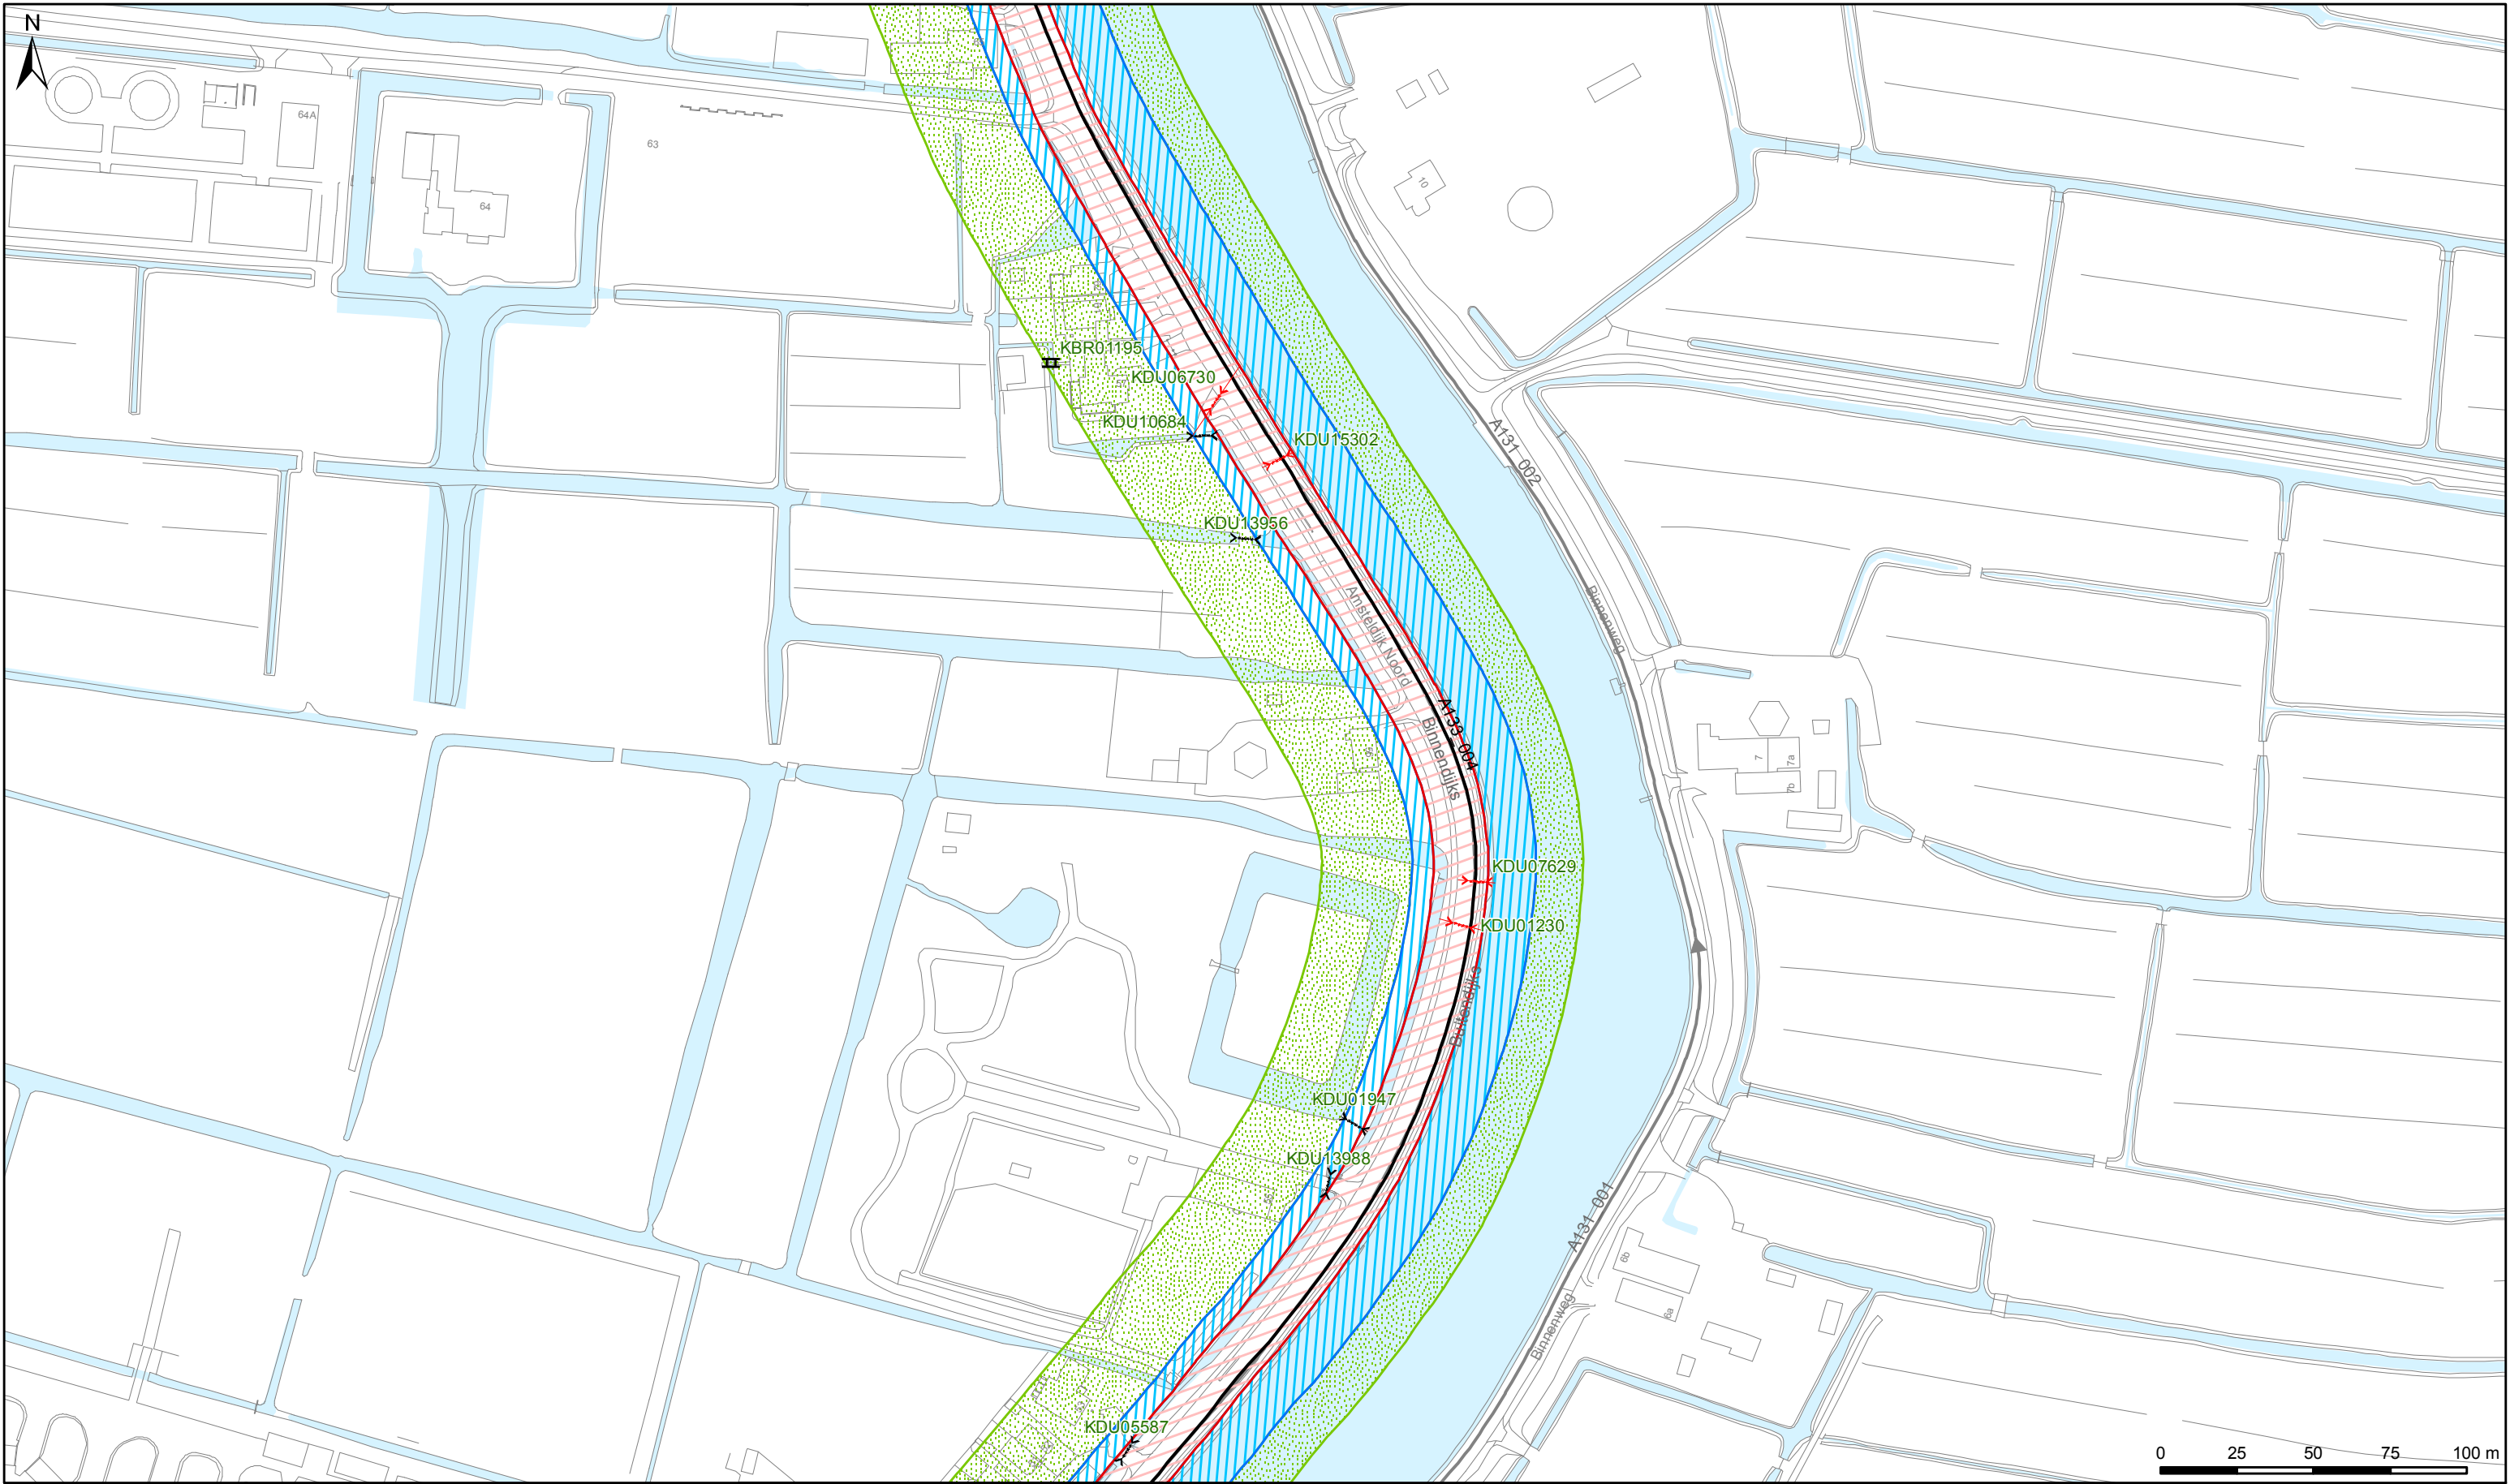

**Legenda**

**Keringen**

Referentielijn

Kernzone

Binnenbeschermingszone

Buitenbeschermingszone

**Overig**

Afwijkende onderhoudsverplichting

Water

Overige topografie

**Kunstwerken**

Gemalen

Bruggen

Stuwen

Duikers

Inlaten

Sifons

Sluizen

LEGGER VAN SECUNDAIRE KERINGEN IN AMSTERDAM ZUID MET DE  
DAARTOE BEHORENDE KUNSTWERKEN

Vastgesteld door het Dagelijks Bestuur van het Waterschap  
Amstel, Gooi en Vecht bij besluit XX BBVXX.XXXX d.d. x-x-2018

Dr. Ir. G.M. van den Top  
dijkgraaf

Drs. H.J. Kelderman  
secretaris-directeur

**Waterschap Amstel, Gooi en Vecht**

Bezoekadres:  
Korte Ouderkerkerdijk 7  
1096 AC Amsterdam  
Tel. 0900-9394

Kaartblad 16



**Concept**

Datum: 05-01-2018

Formaat: A3

Schaal: 1:2.000

Kaartnummer: IB20180003\_16

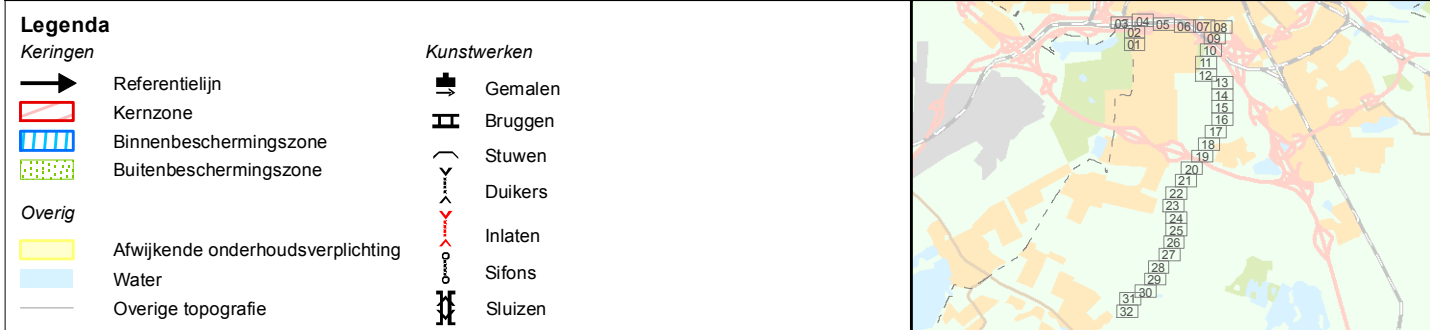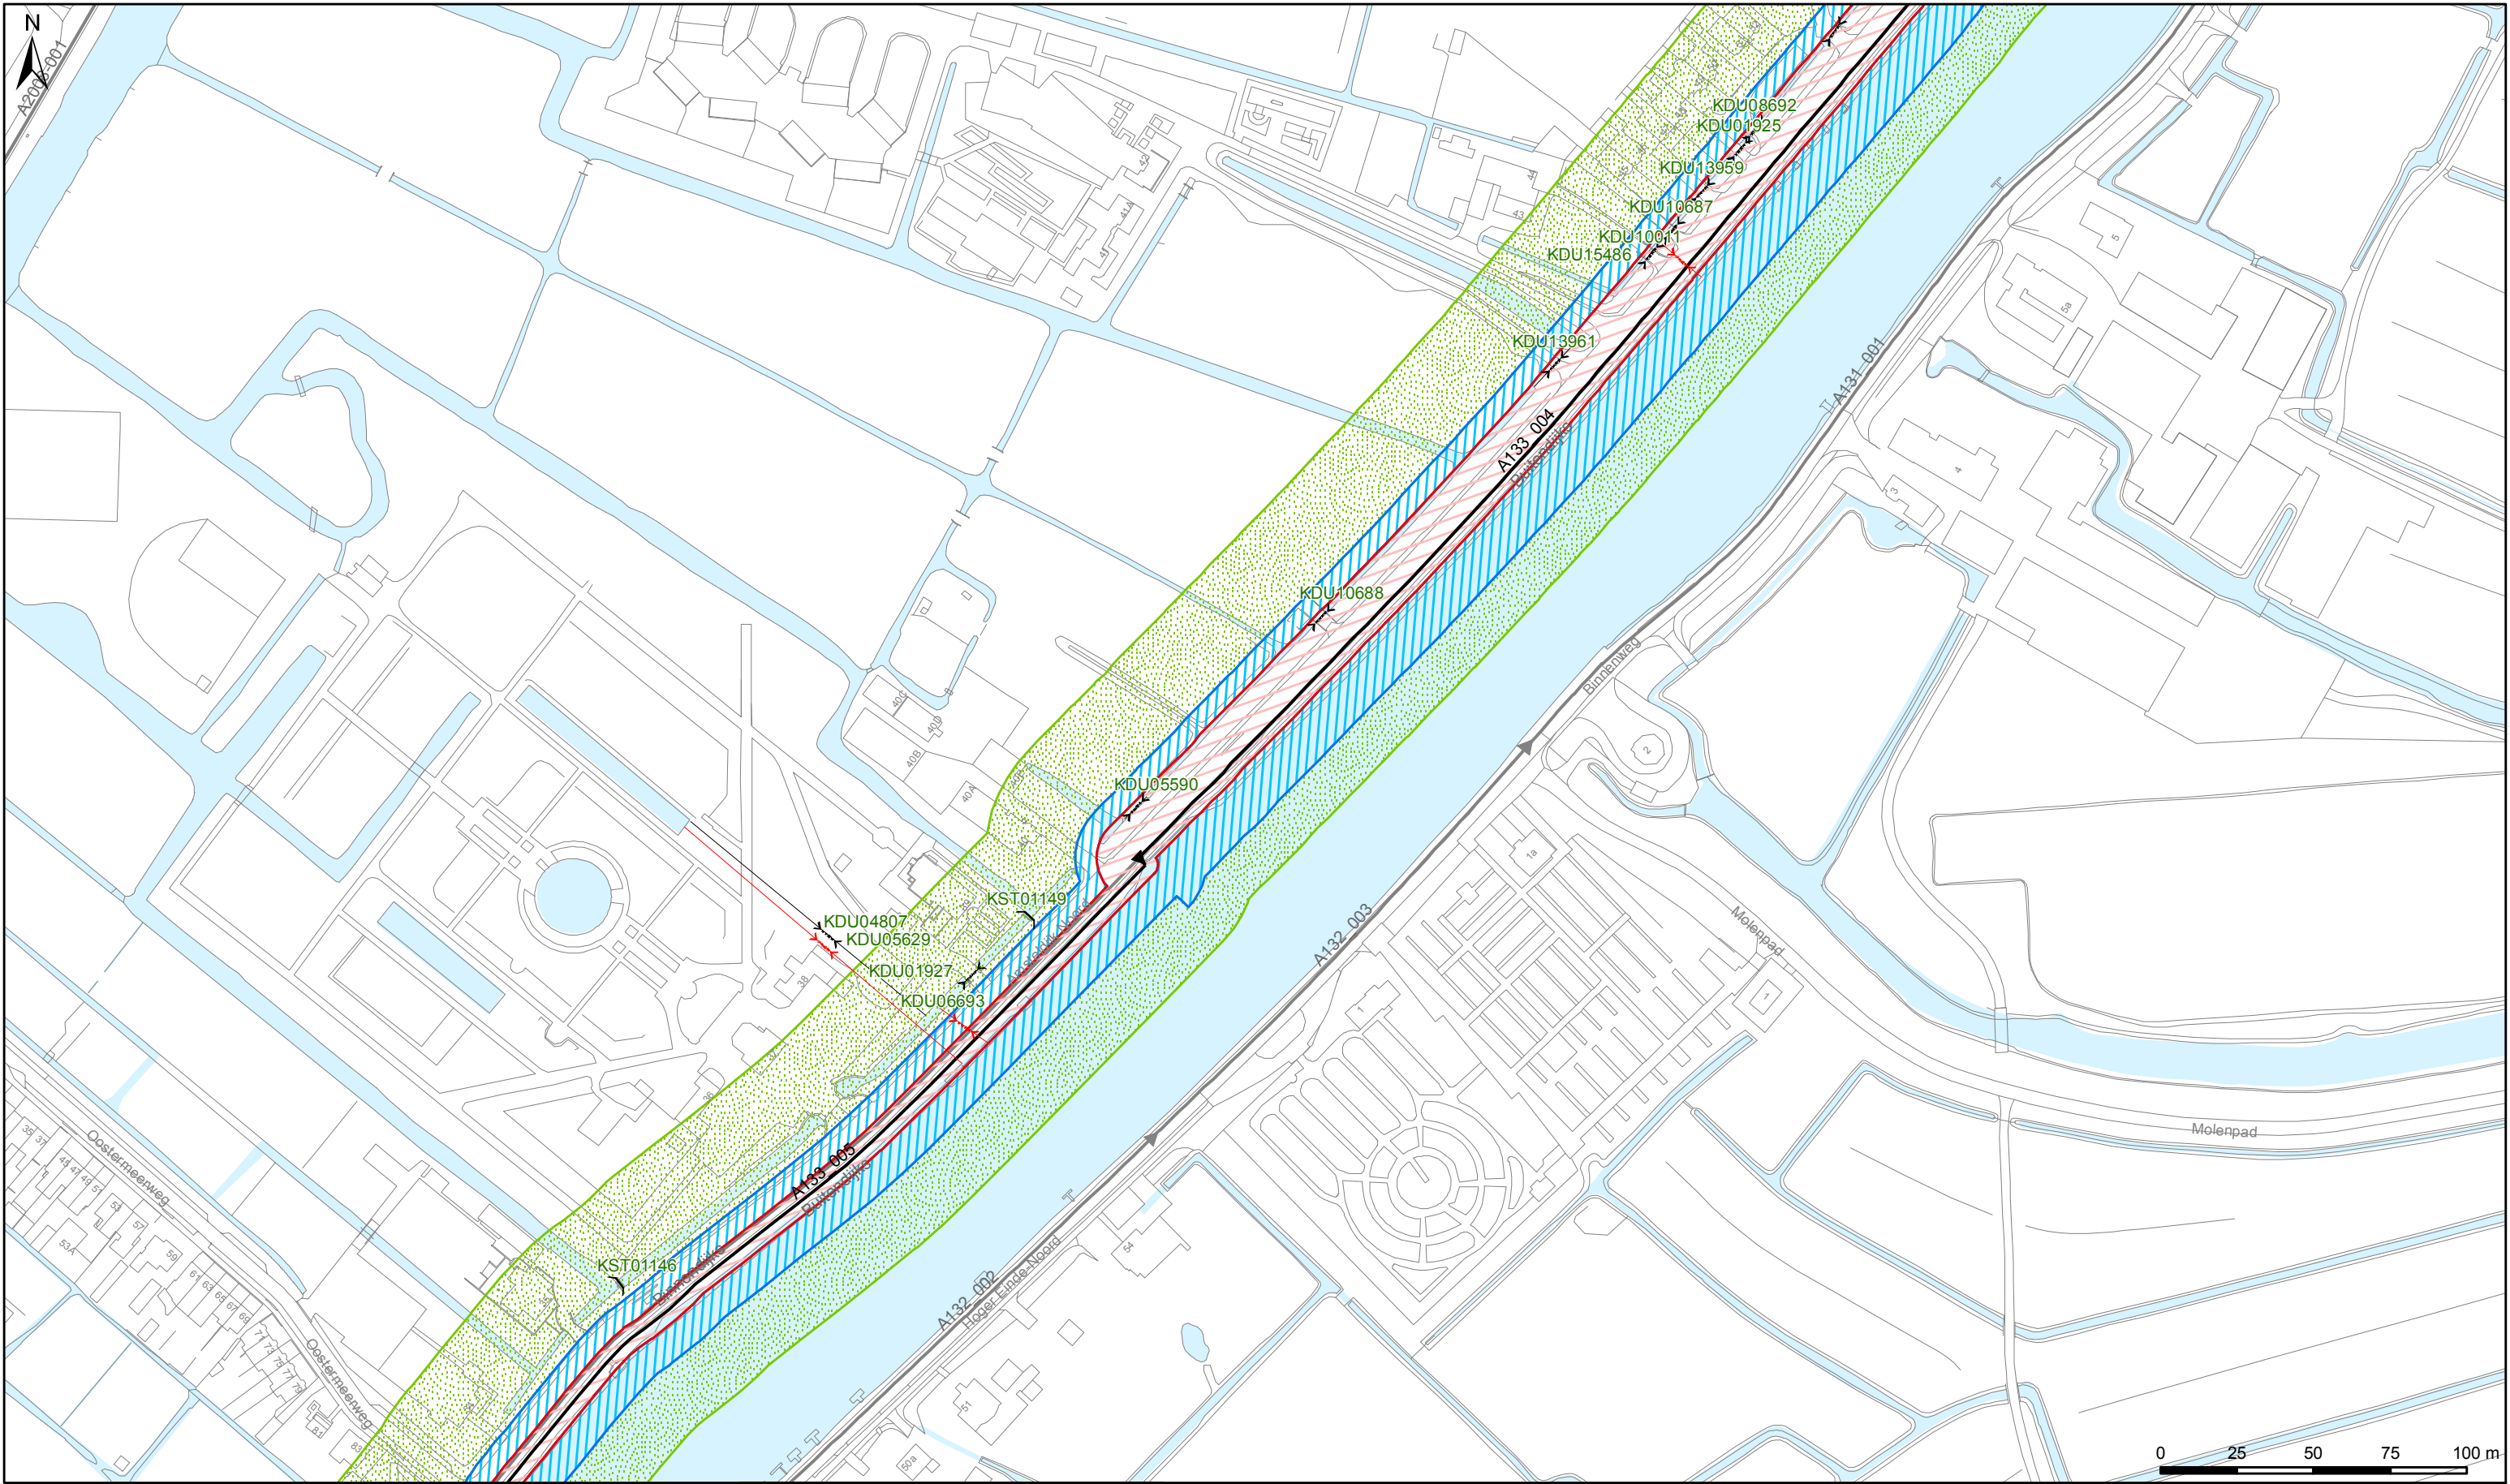

LEGGER VAN SECUNDAIRE KERINGEN IN AMSTERDAM ZUID MET DE  
DAARTOE BEHORENDE KUNSTWERKEN

Vastgesteld door het Dagelijks Bestuur van het Waterschap  
Amstel, Gooi en Vecht bij besluit XX BBVXX.XXXX d.d. x-x-2018

Dr. Ir. G.M. van den Top  
dijkgraaf

Drs. H.J. Kelderman  
secretaris-directeur

**Waterschap Amstel, Gooi en Vecht**



Bezoekadres:  
Korte Ouderkerkerdijk 7  
1096 AC Amsterdam  
Tel. 0900-9394

**Concept**

Kaartblad 17

Datum: 05-01-2018    Formaat: A3    Schaal: 1:2.000    Kaartnummer: IB20180003\_17



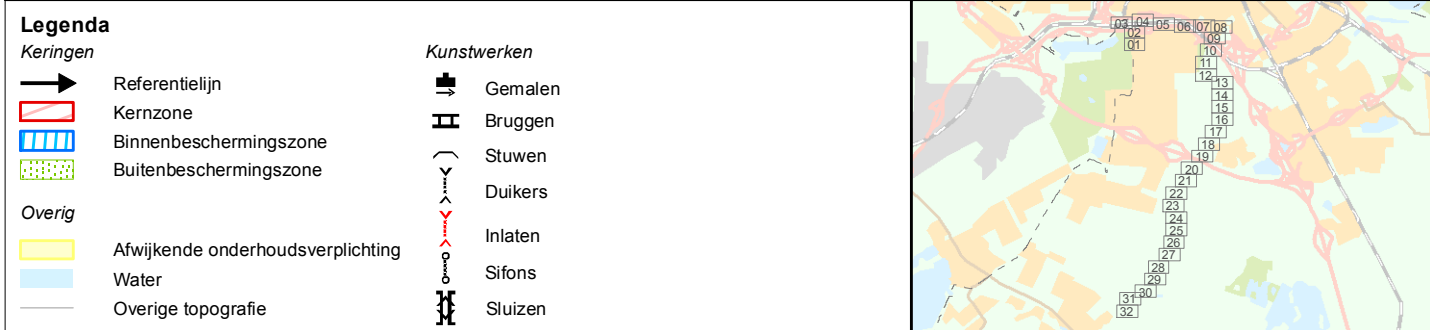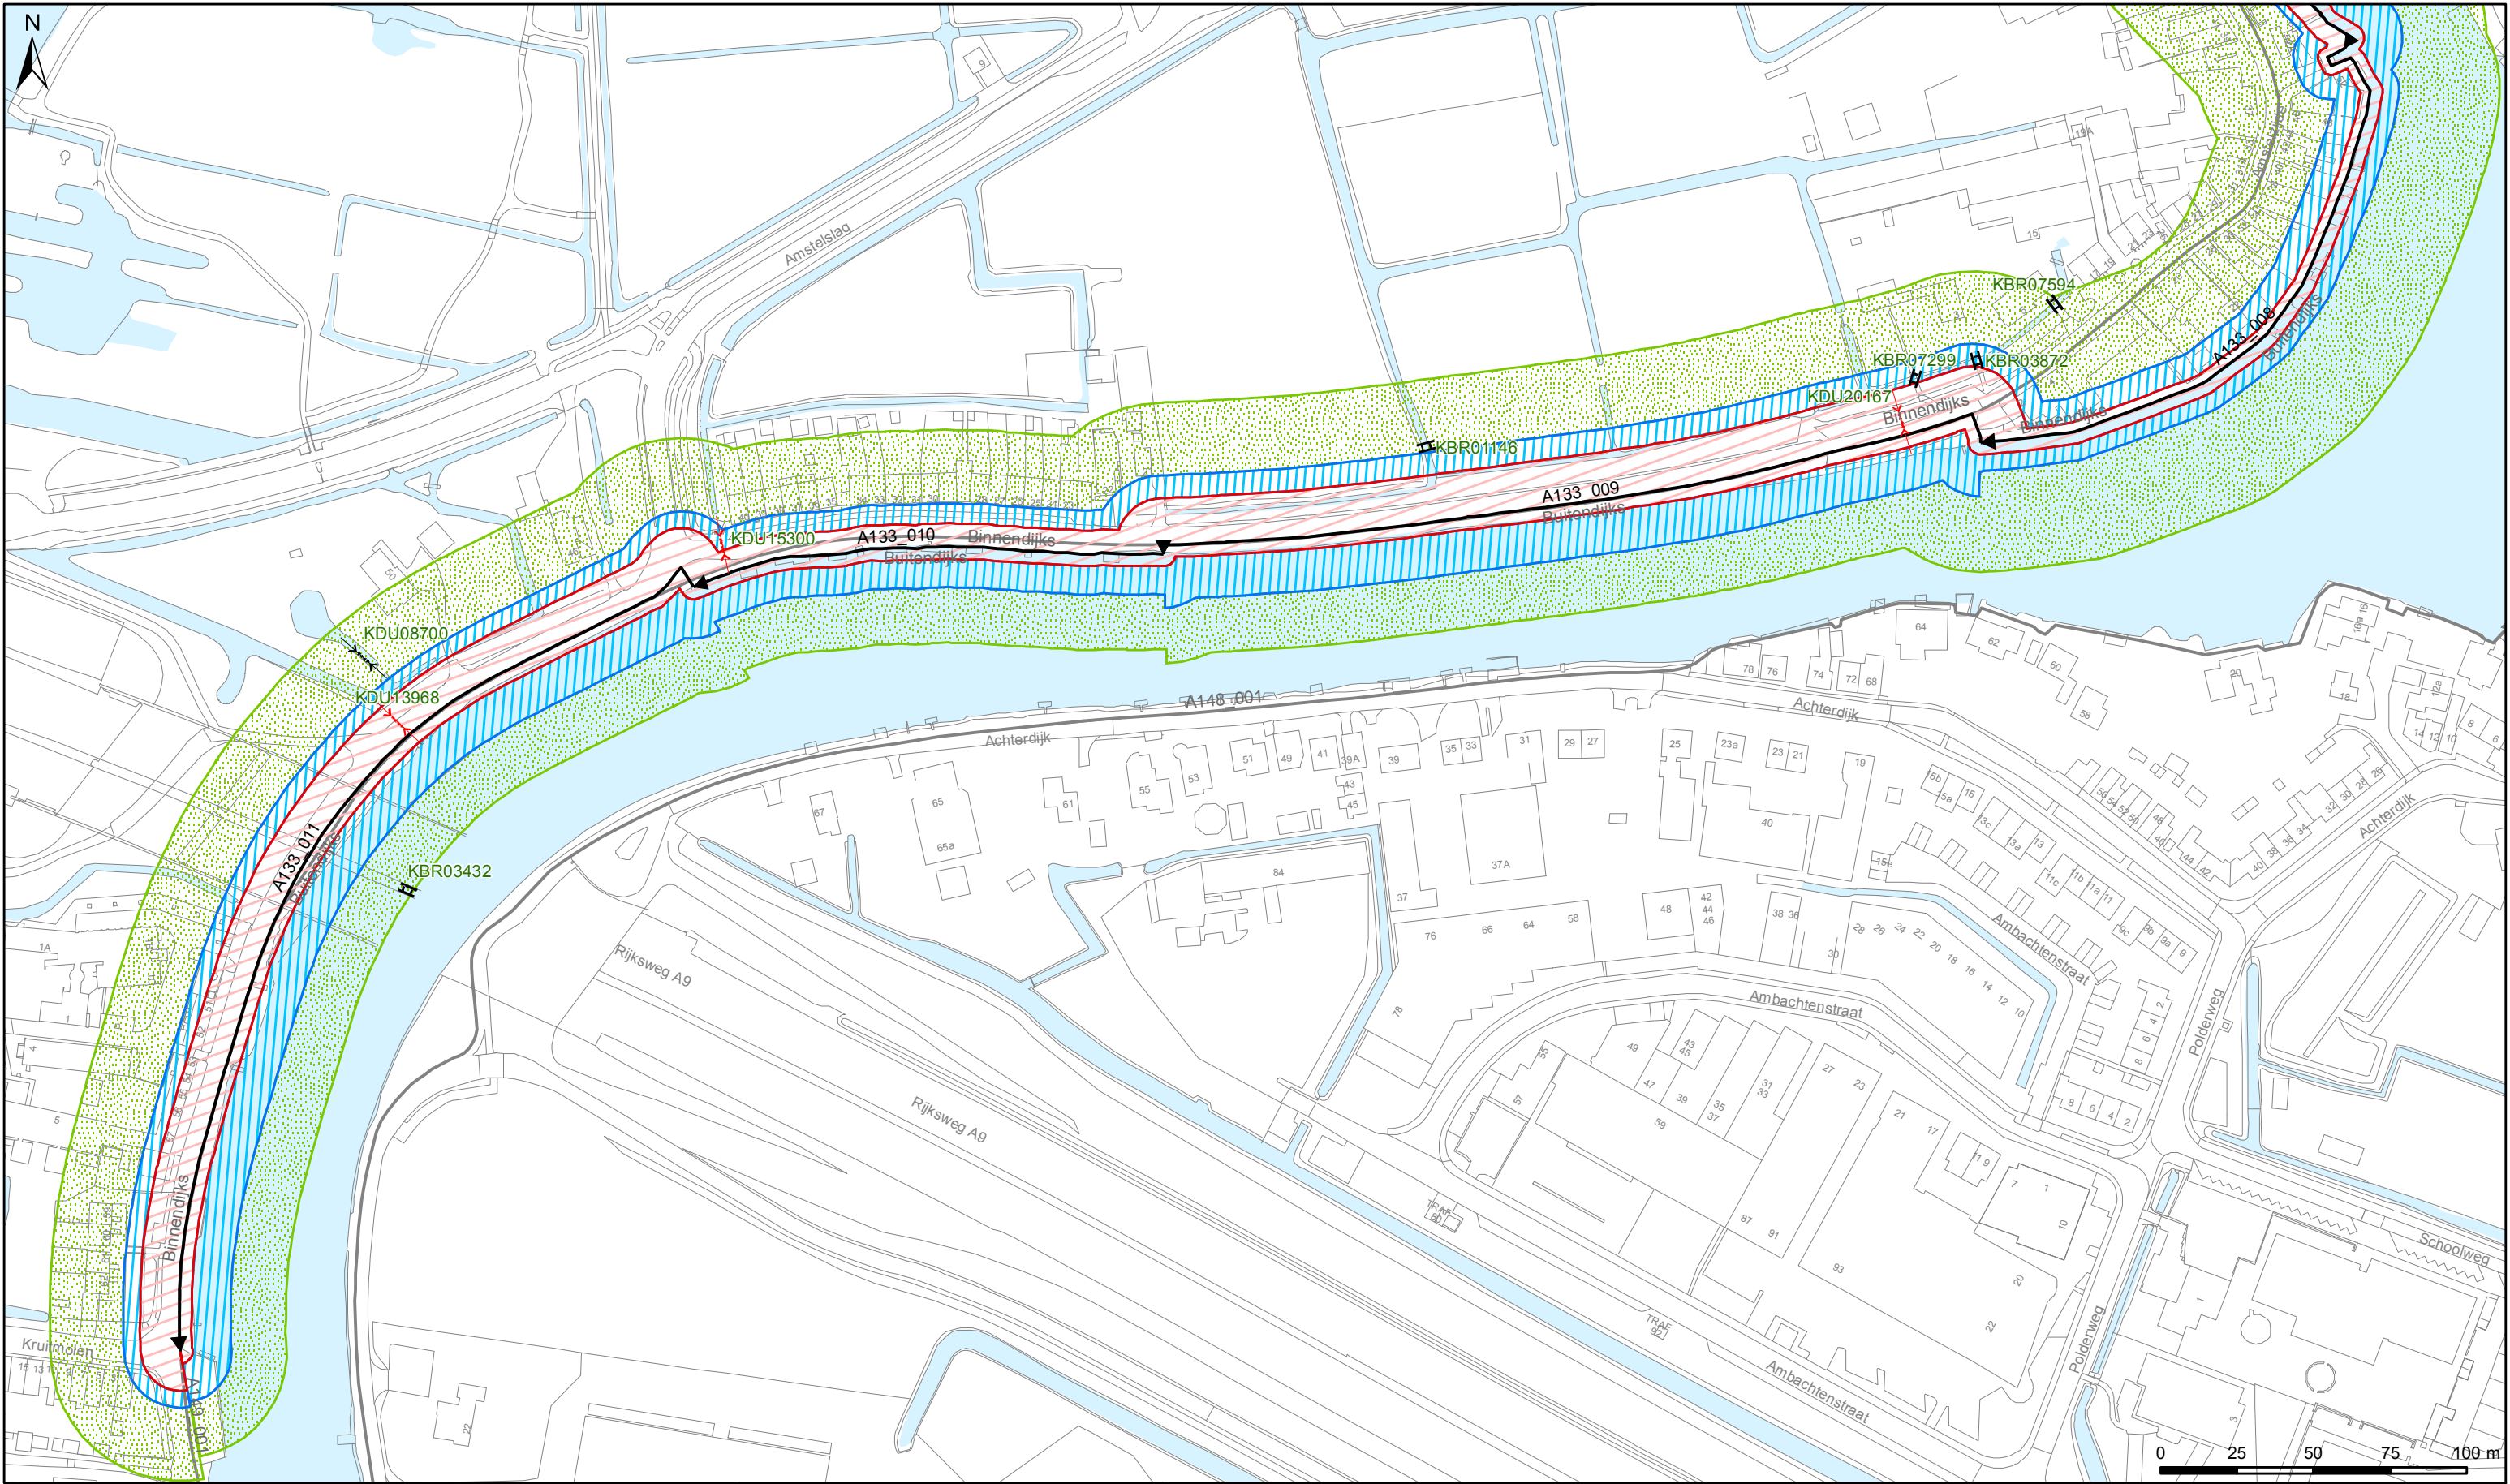

LEGGER VAN SECUNDAIRE KERINGEN IN AMSTERDAM ZUID MET DE  
DAARTOE BEHORENDE KUNSTWERKEN

Vastgesteld door het Dagelijks Bestuur van het Waterschap  
Amstel, Gooi en Vecht bij besluit XX BBVXX.XXXX d.d. x-x-2018

Dr. Ir. G.M. van den Top  
dijkgraaf

Drs. H.J. Kelderman  
secretaris-directeur


**Waterschap Amstel, Gooi en Vecht**

Bezoekadres:  
Korte Ouderkerkerdijk 7  
1096 AC Amsterdam  
Tel. 0900-9394

Kaartblad 19

**Concept**

Datum: 05-01-2018    Formaat: A3    Schaal: 1:2.000    Kaartnummer: IB20180003\_19

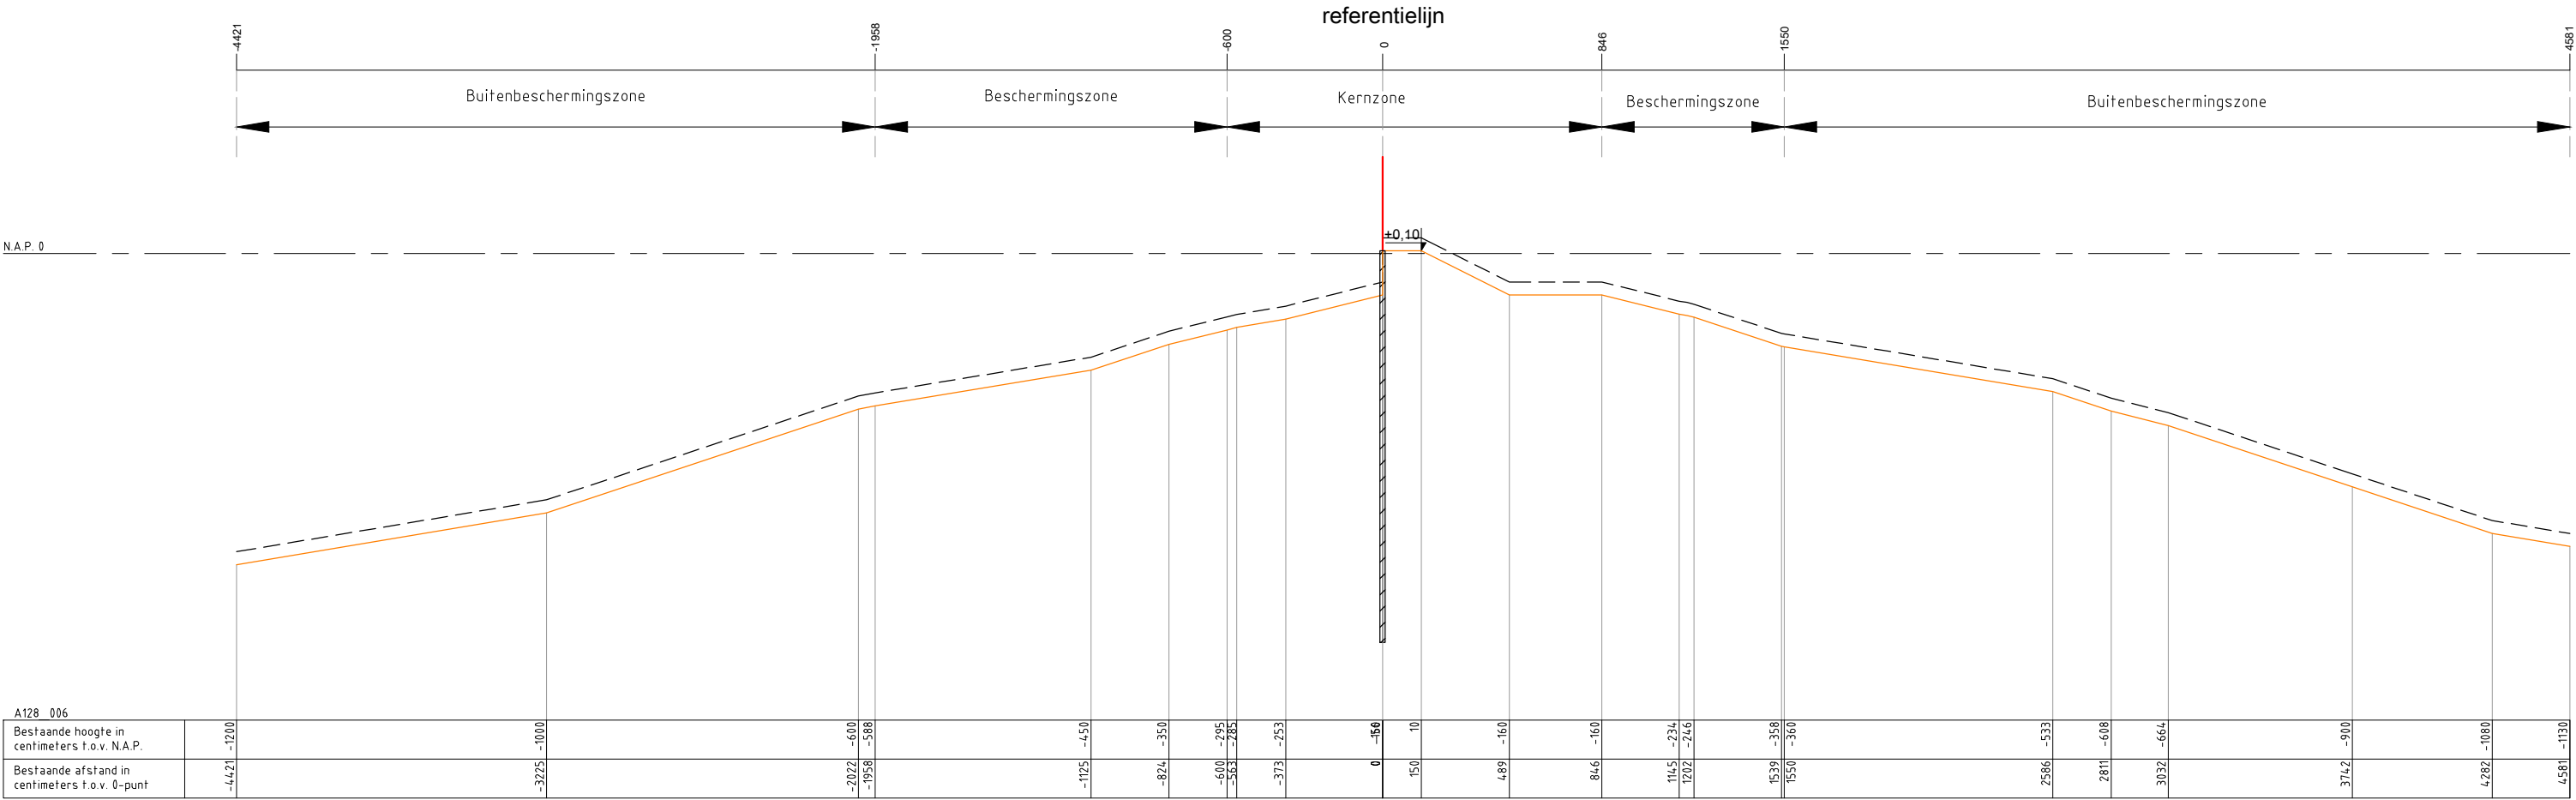

Legenda :

Waterkering

Minimaal profiel

Profiel van vrije ruimte

Waterlijn

Referentielijn

Opmerking:

Hoogtematen in meters t.o.v. NAP

Waterschap Amstel, Gooi en Vecht  
Postbus 94370  
1090 GJ AMSTERDAM



Leggerprofiel secundaire waterkering  
Concept

schaal: 1:250


formaat: A3

nr. A128\_006

plotdatum:

27-12-2017

CODE

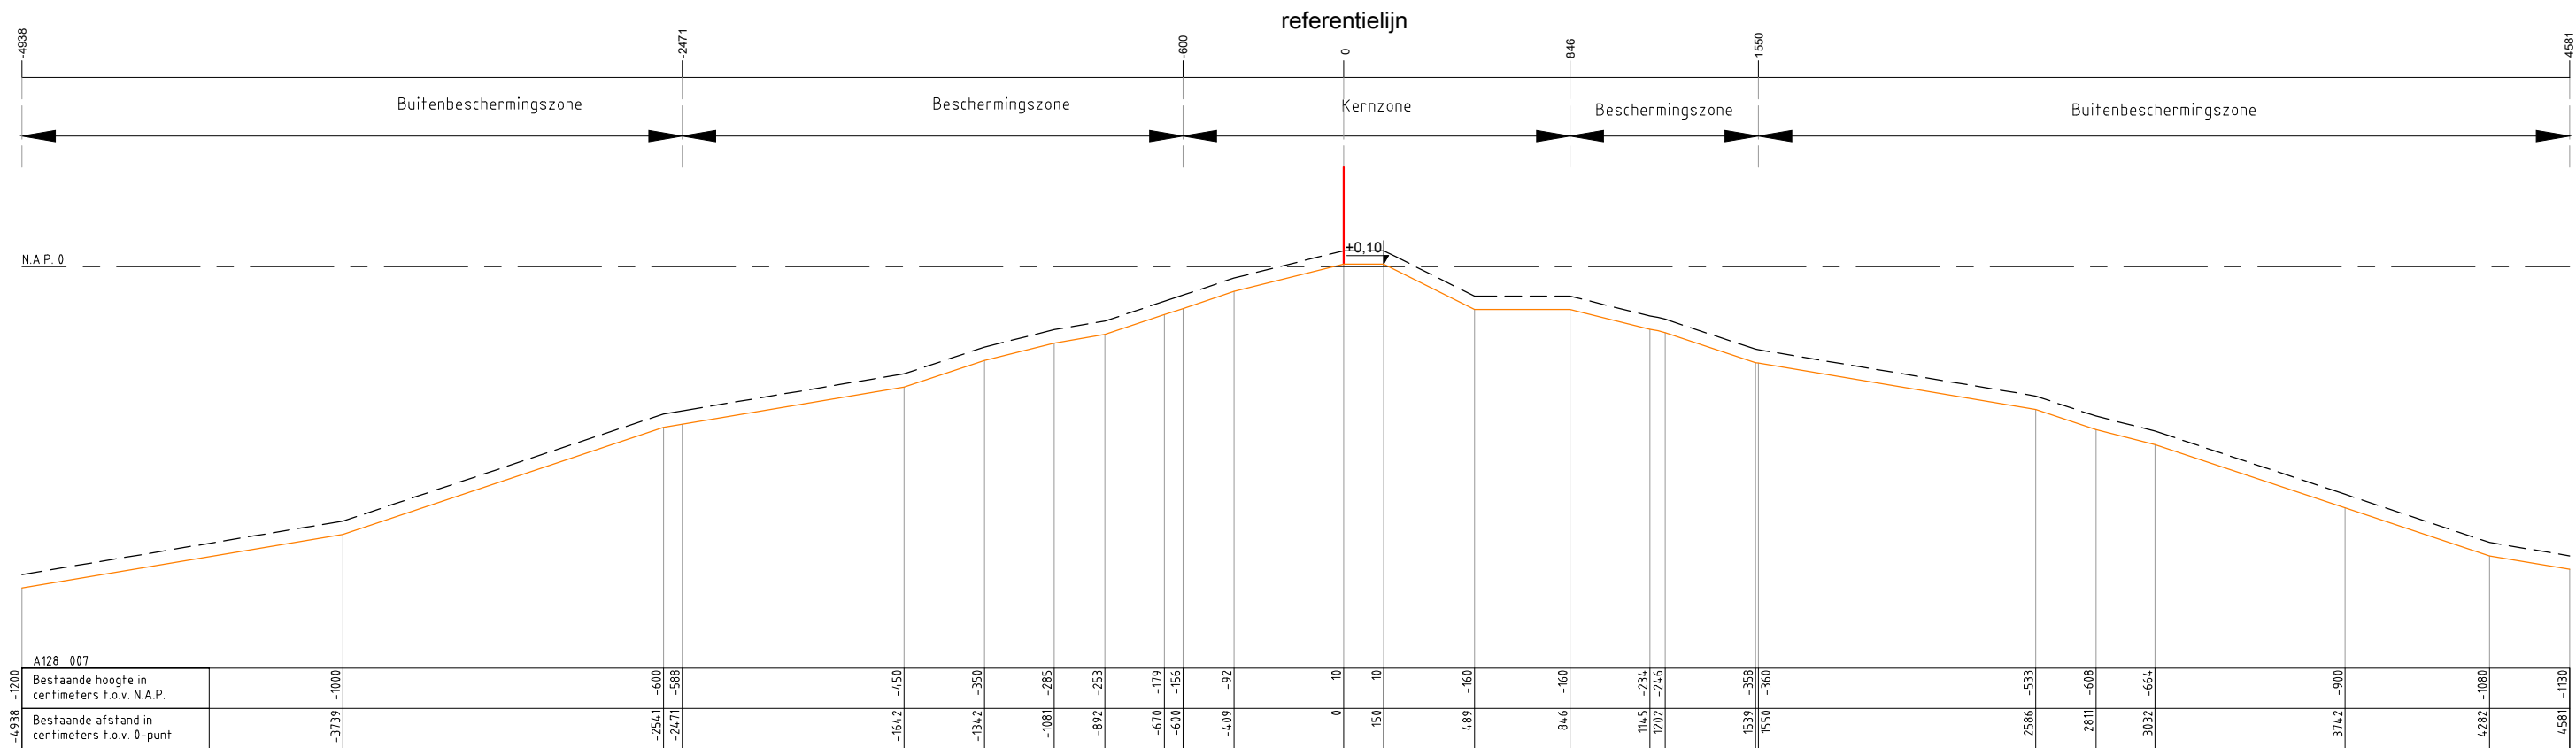

Legenda :

Waterkering

Minimaal profiel

Profiel van vrije ruimte

Waterlijn

Referentielijn

Opmerking:

Hoogtematen in meters t.o.v. NAP

Waterschap Amstel, Gooi en Vecht

Postbus 94370

1090 GJ AMSTERDAM

Leggerprofiel secundaire waterkering

Concept

schaal: 1:250


formaat: A3

plotdatum: 27-12-2017

nr. A128\_007

CODE



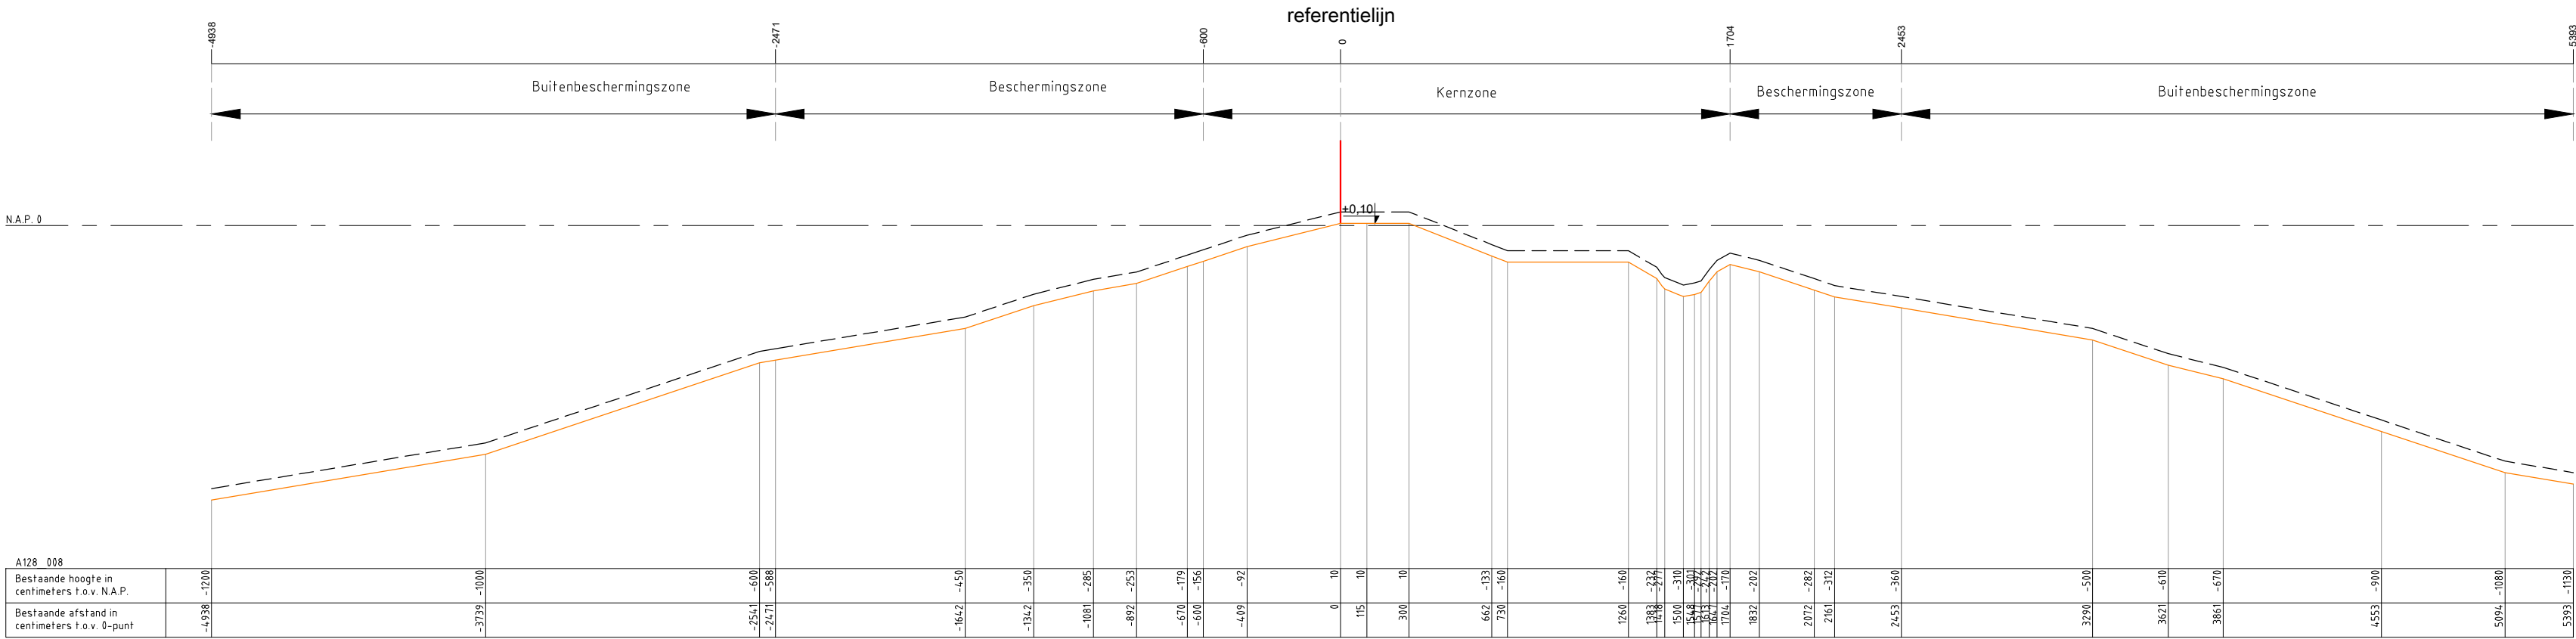

Legenda :

Waterkering

Minimaal profiel

Profiel van vrije ruimte

Waterlijn

Referentielijn

Opmerking:

Hoogtematen in meters t.o.v. NAP

1000 Afstand niet op schaal

Waterschap Amstel, Gooi en Vecht

Postbus 94370

1090 GJ AMSTERDAM

Leggerprofiel secundaire waterkering

Concept

schaal: 1:250


formaat: A3

plotdatum: 27-12-2017

nr. A128\_008

CODE



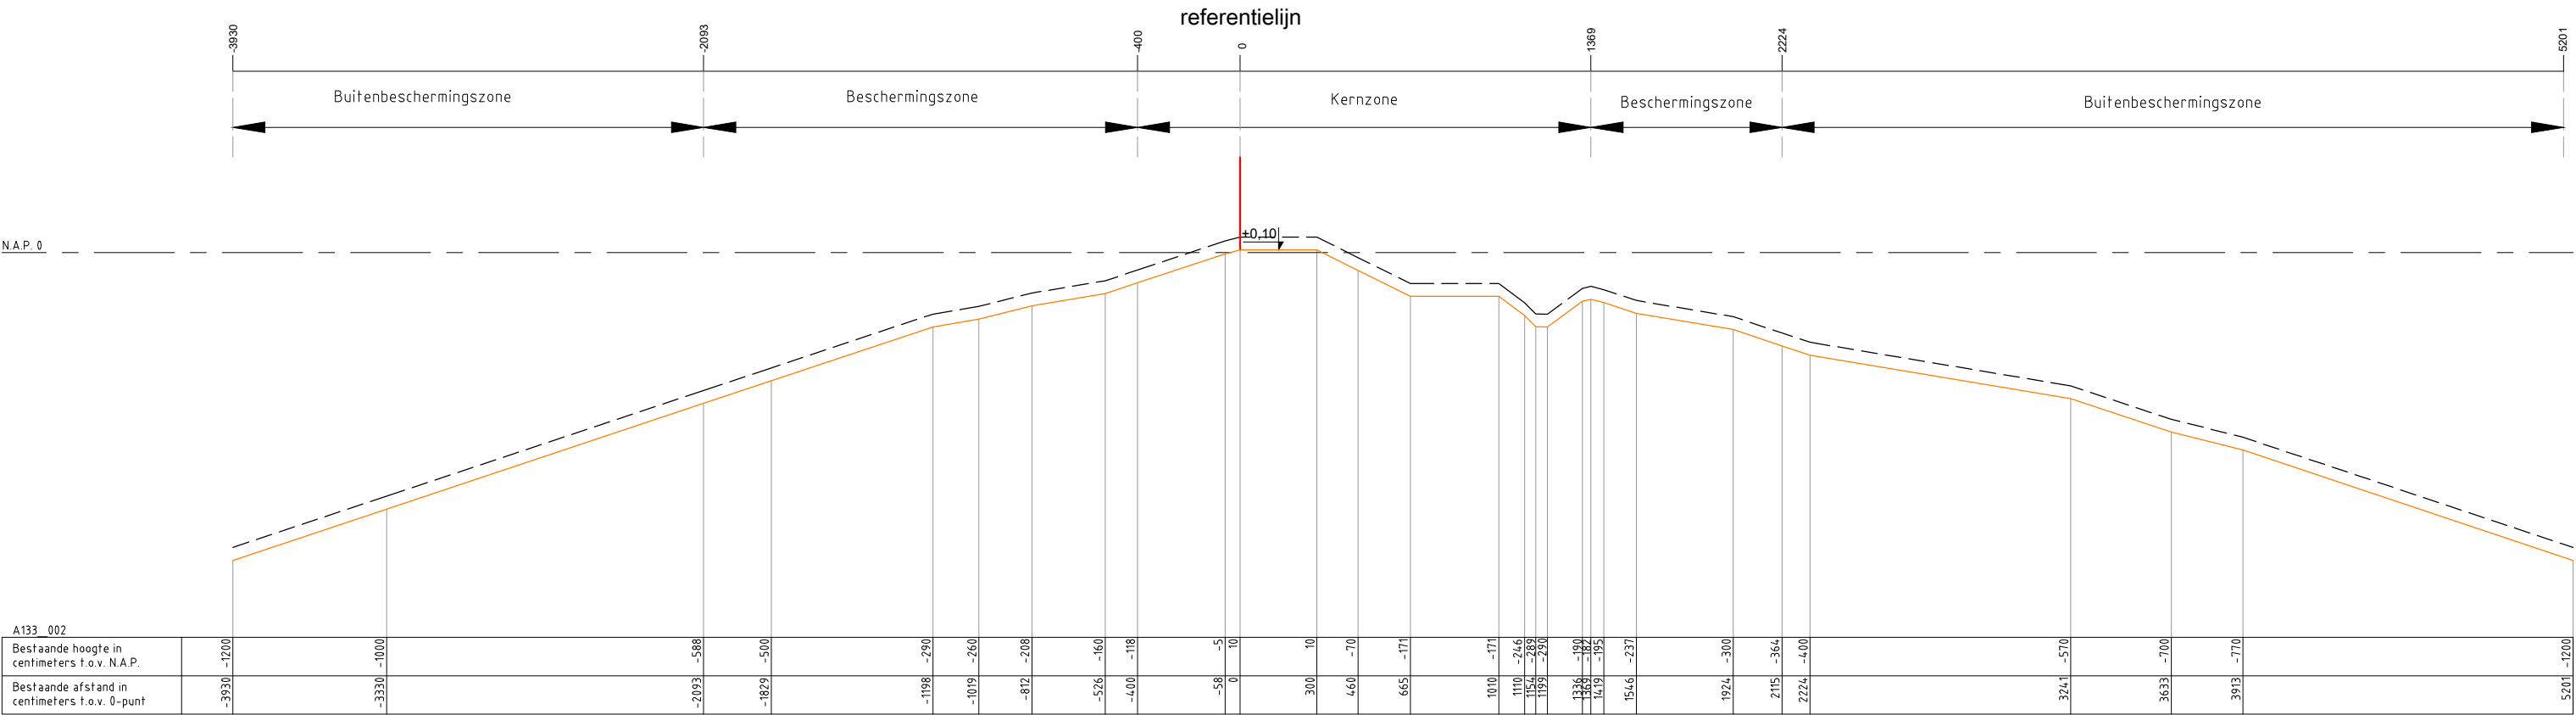

Legenda :

Waterkering

Minimaal profiel

Profiel van vrije ruimte

Waterlijn

Referentielijn

Opmerking:

Hoogtematen in meters t.o.v. NAP

1000 Afstand niet op schaal

Waterschap Amstel, Gooi en Vecht

Postbus 94370

1090 GJ AMSTERDAM

Leggerprofiel secundaire waterkering

Concept

schaal: 1:250

plotdatum: 27-12-2017


formaat: A3

27-12-2017

nr. A133\_002

CODE



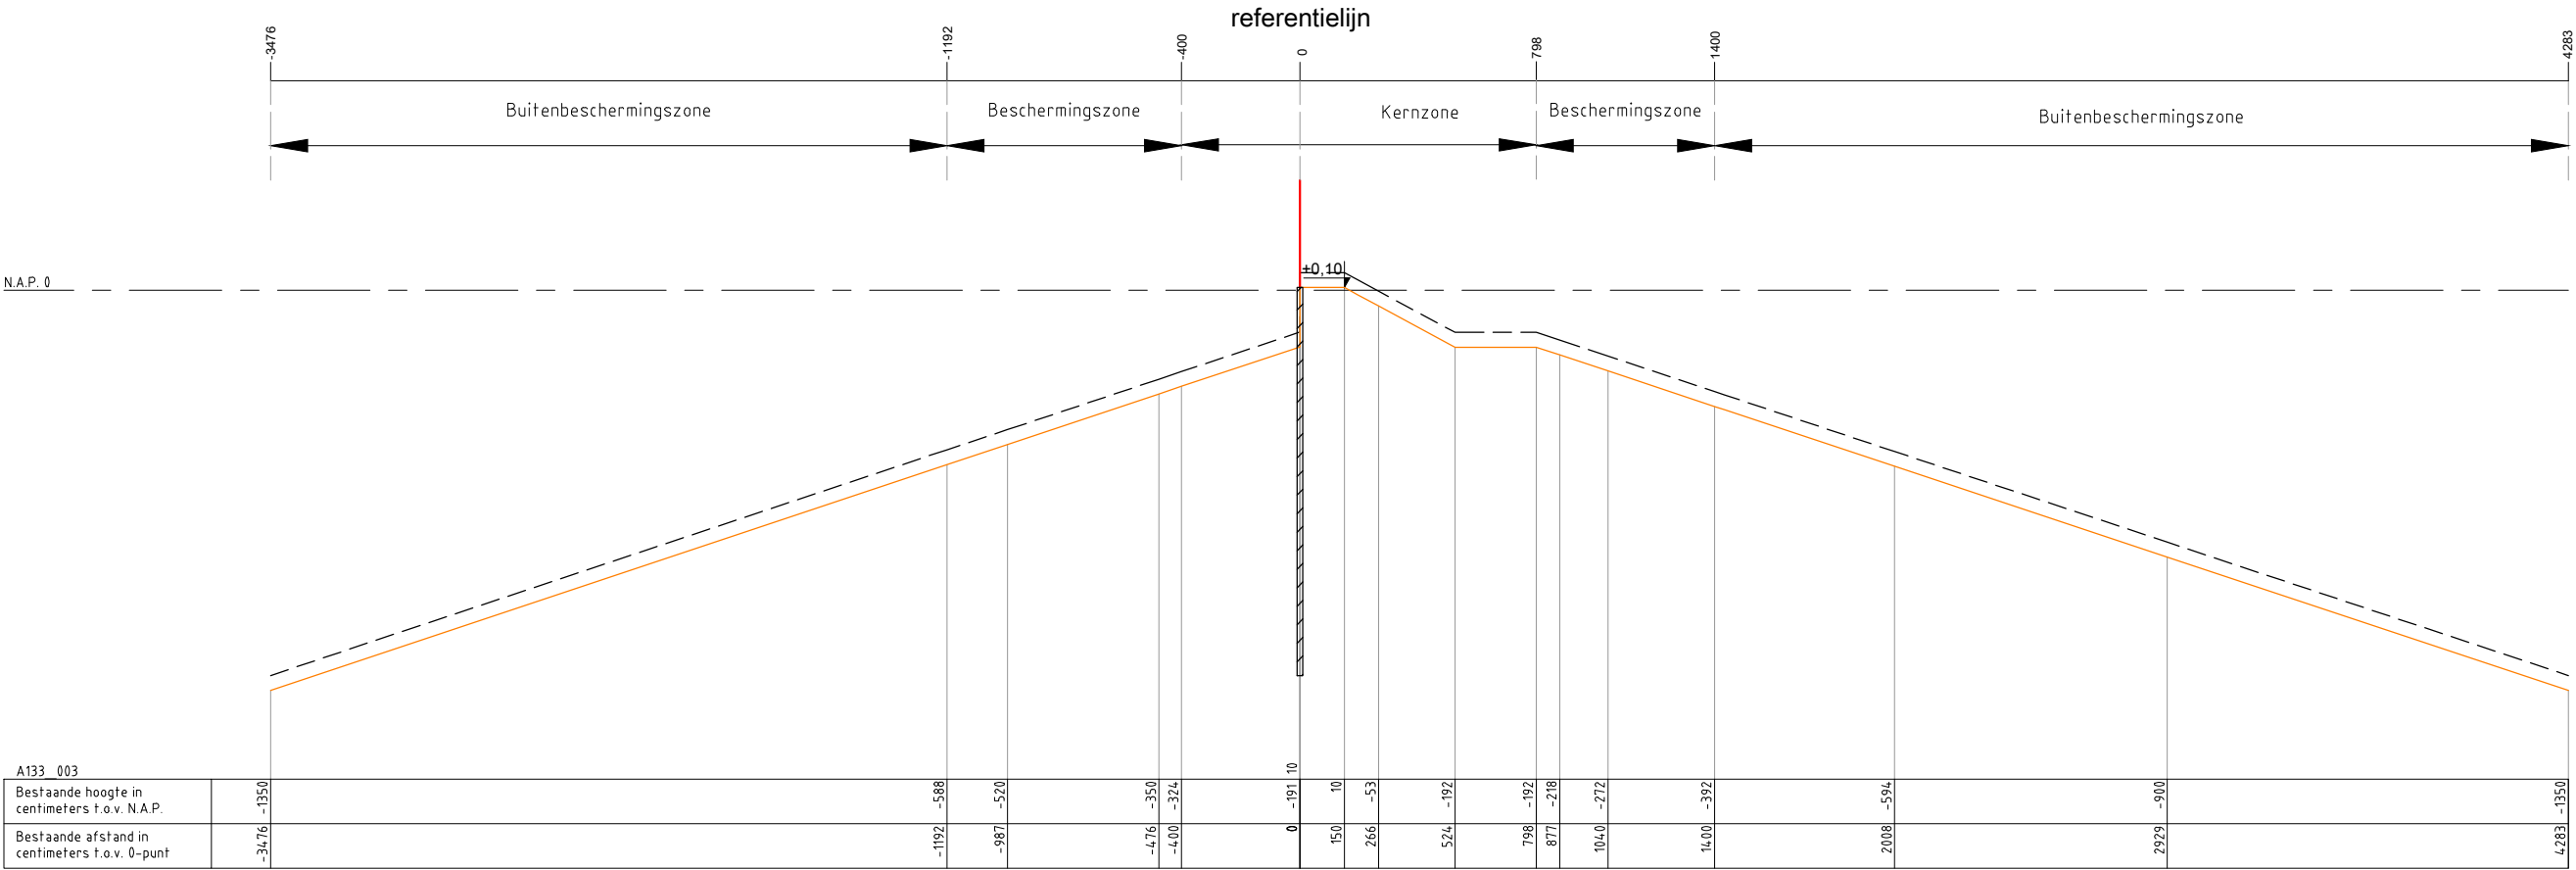

Legenda :

- Waterkering
- Minimaal profiel
- Profiel van vrije ruimte
- Waterlijn
- Referentielijn

Opmerking:  
Hoogtematen in meters t.o.v. NAP

Waterschap Amstel, Gooi en Vecht

Postbus 94370

1090 GJ AMSTERDAM

Leggerprofiel secundaire waterkering

Concept

schaal: 1:250


formaat: A3

plotdatum: 27-12-2017

nr. A133\_003

CODE



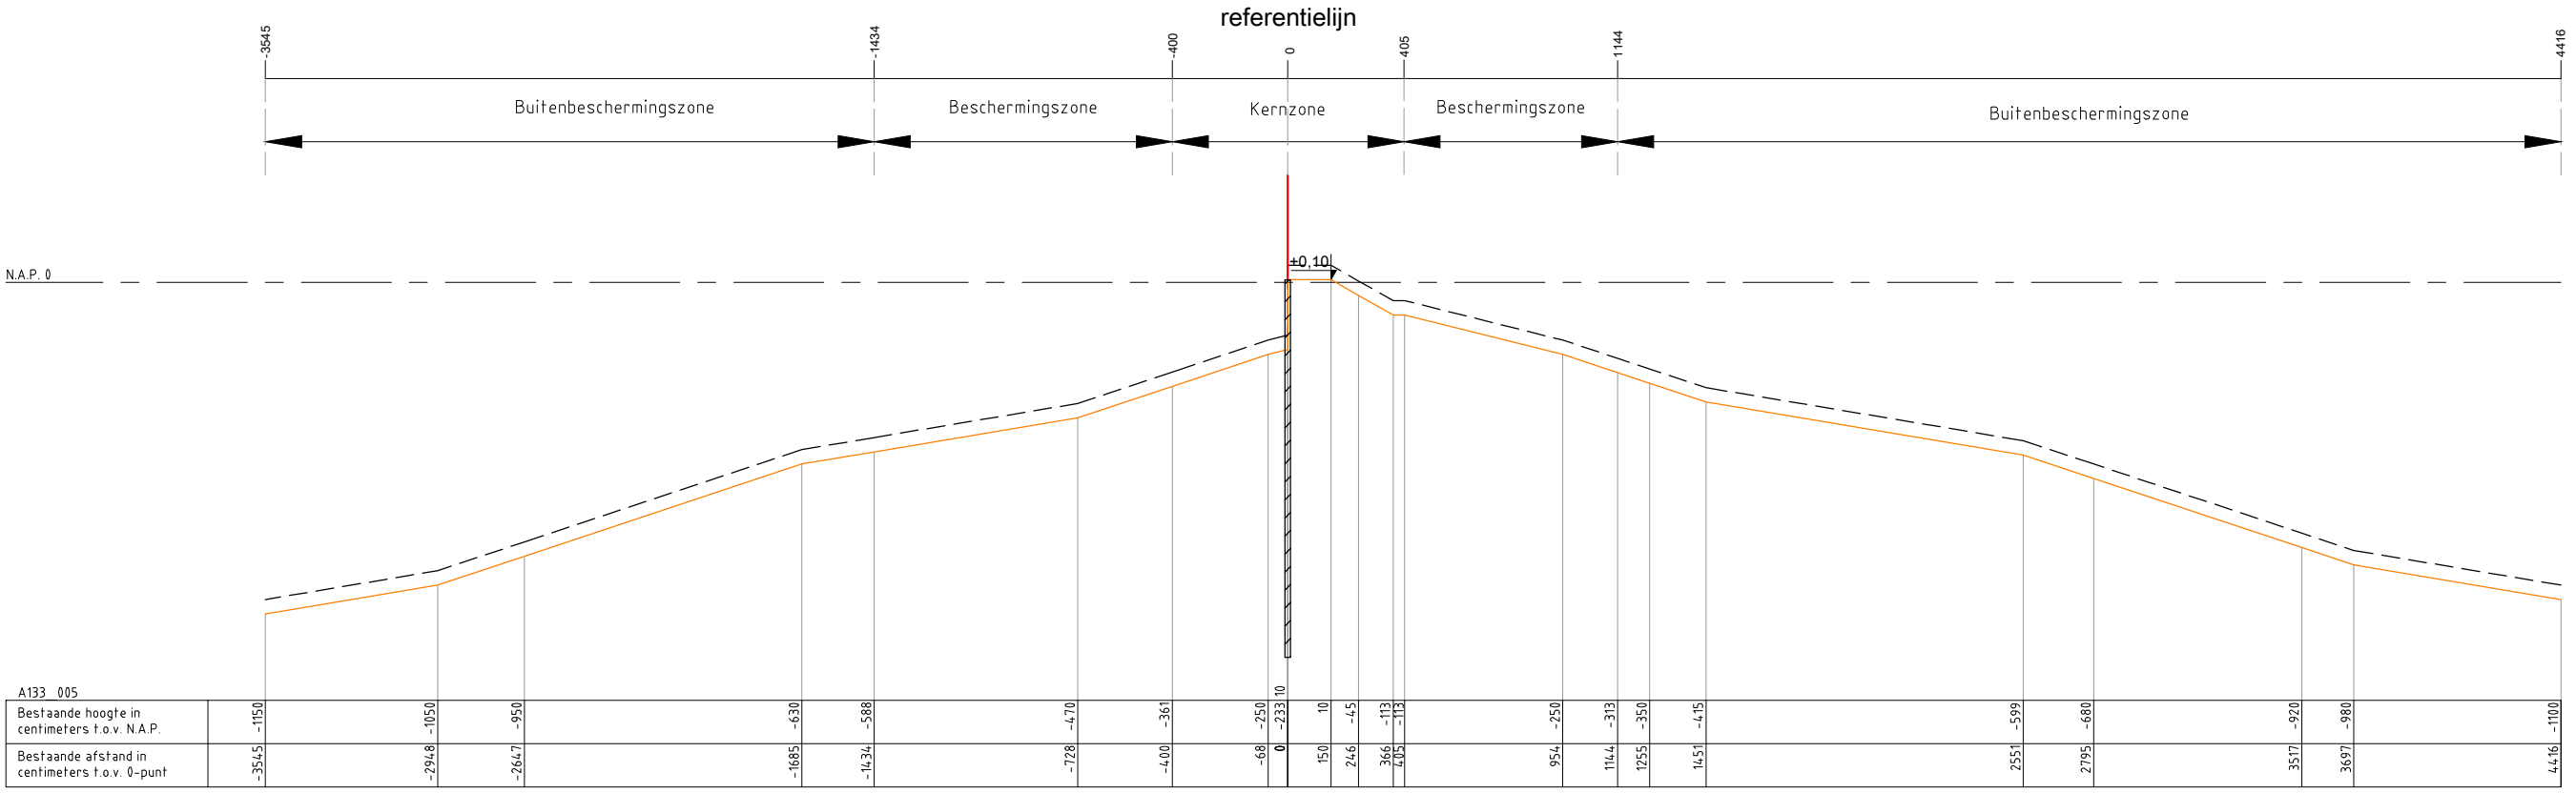

Legenda :

- Waterkering
- Minimaal profiel
- Profiel van vrije ruimte
- Waterlijn
- Referentielijn

Opmerking:  
Hoogtematen in meters t.o.v. NAP

Waterschap Amstel, Gooi en Vecht

Postbus 94370

1090 GJ AMSTERDAM

Leggerprofiel secundaire waterkering

Concept


schaal: 1:250

plotdatum: 27-12-2017

formaat: A3

nr. A133\_005

CODE

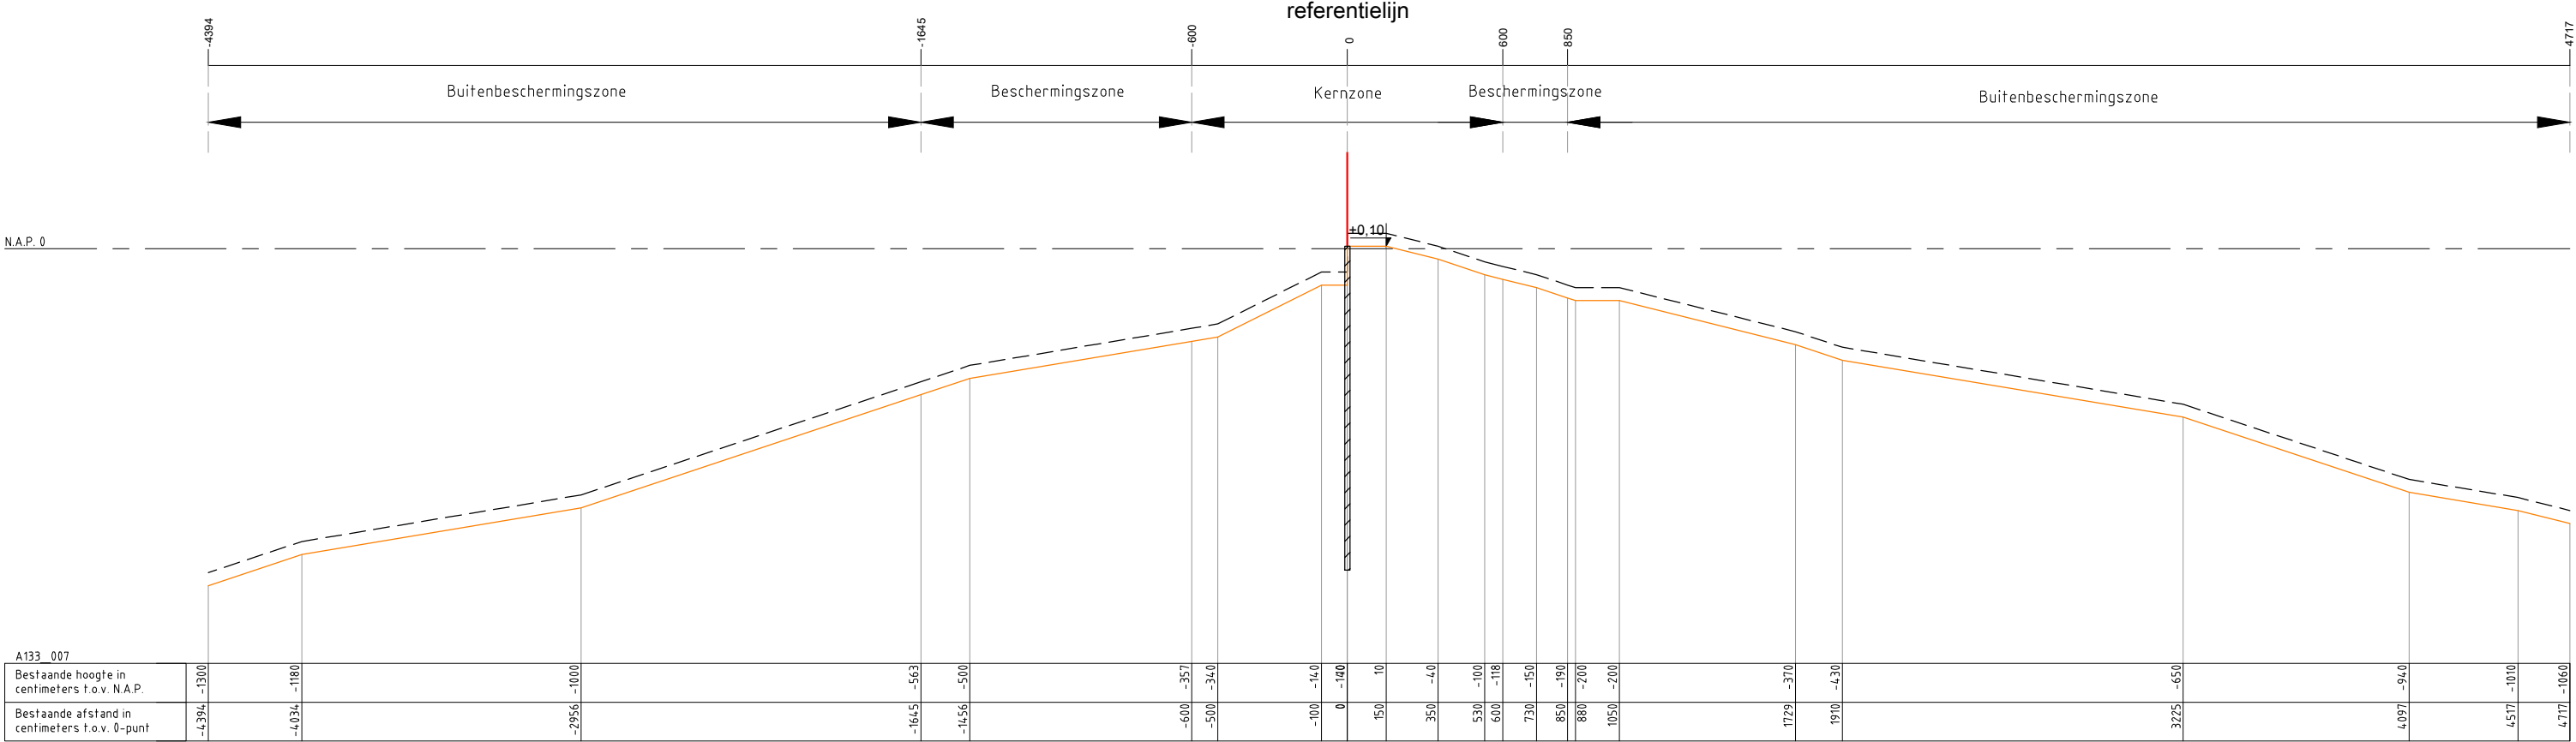

Legenda :

Waterkering

Minimaal profiel

Profiel van vrije ruimte

Waterlijn

Referentielijn

Opmerking:

Hoogtematen in meters t.o.v. NAP

Waterschap Amstel, Gooi en Vecht

Postbus 94370

1090 GJ AMSTERDAM

Leggerprofiel secundaire waterkering

Concept


schaal: 1:250

formaat: A3

plotdatum: 27-12-2017

nr. A133\_007

CODE

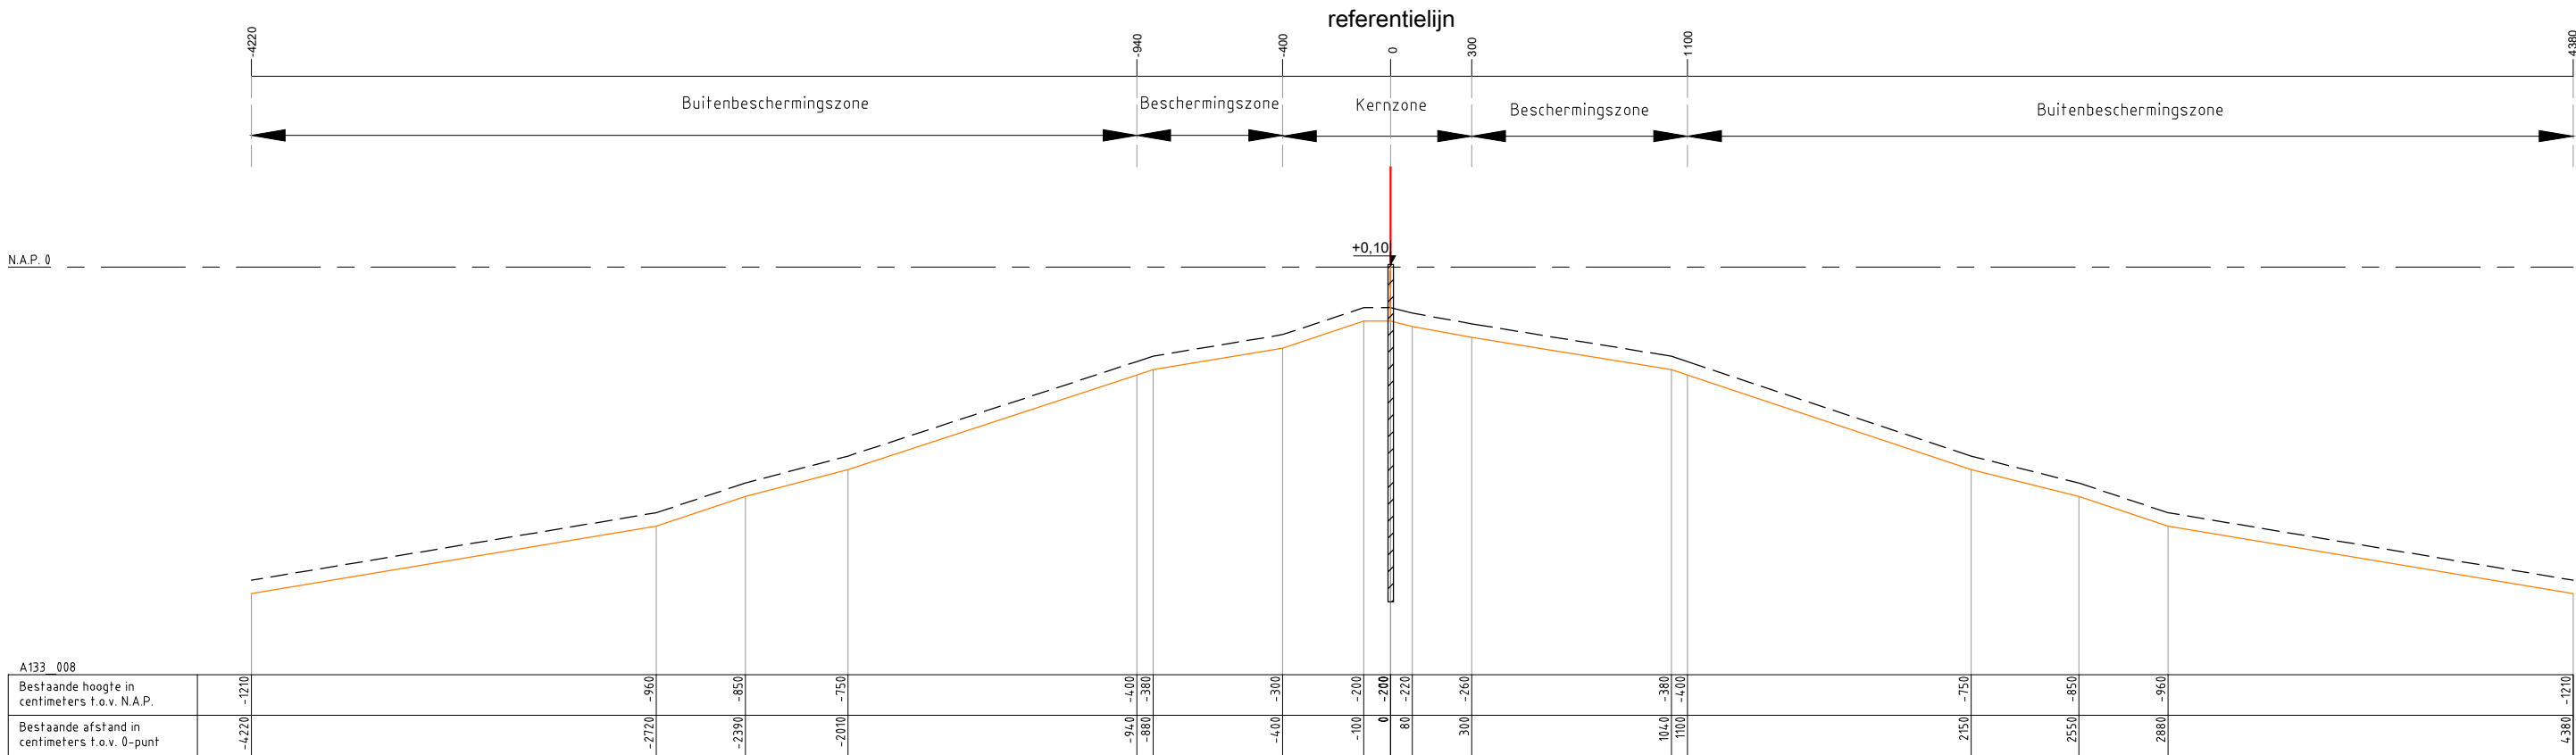

Legenda :

Waterkering

Minimaal profiel

Profiel van vrije ruimte

Waterlijn

Referentielijn

Opmerking:

Hoogtematen in meters t.o.v. NAP

Waterschap Amstel, Gooi en Vecht  
Postbus 94370  
1090 GJ AMSTERDAM



Leggerprofiel secundaire waterkering  
Concept

schaal: 1:250


formaat: A3

nr. A133\_008

plotdatum:

27-12-2017

CODE

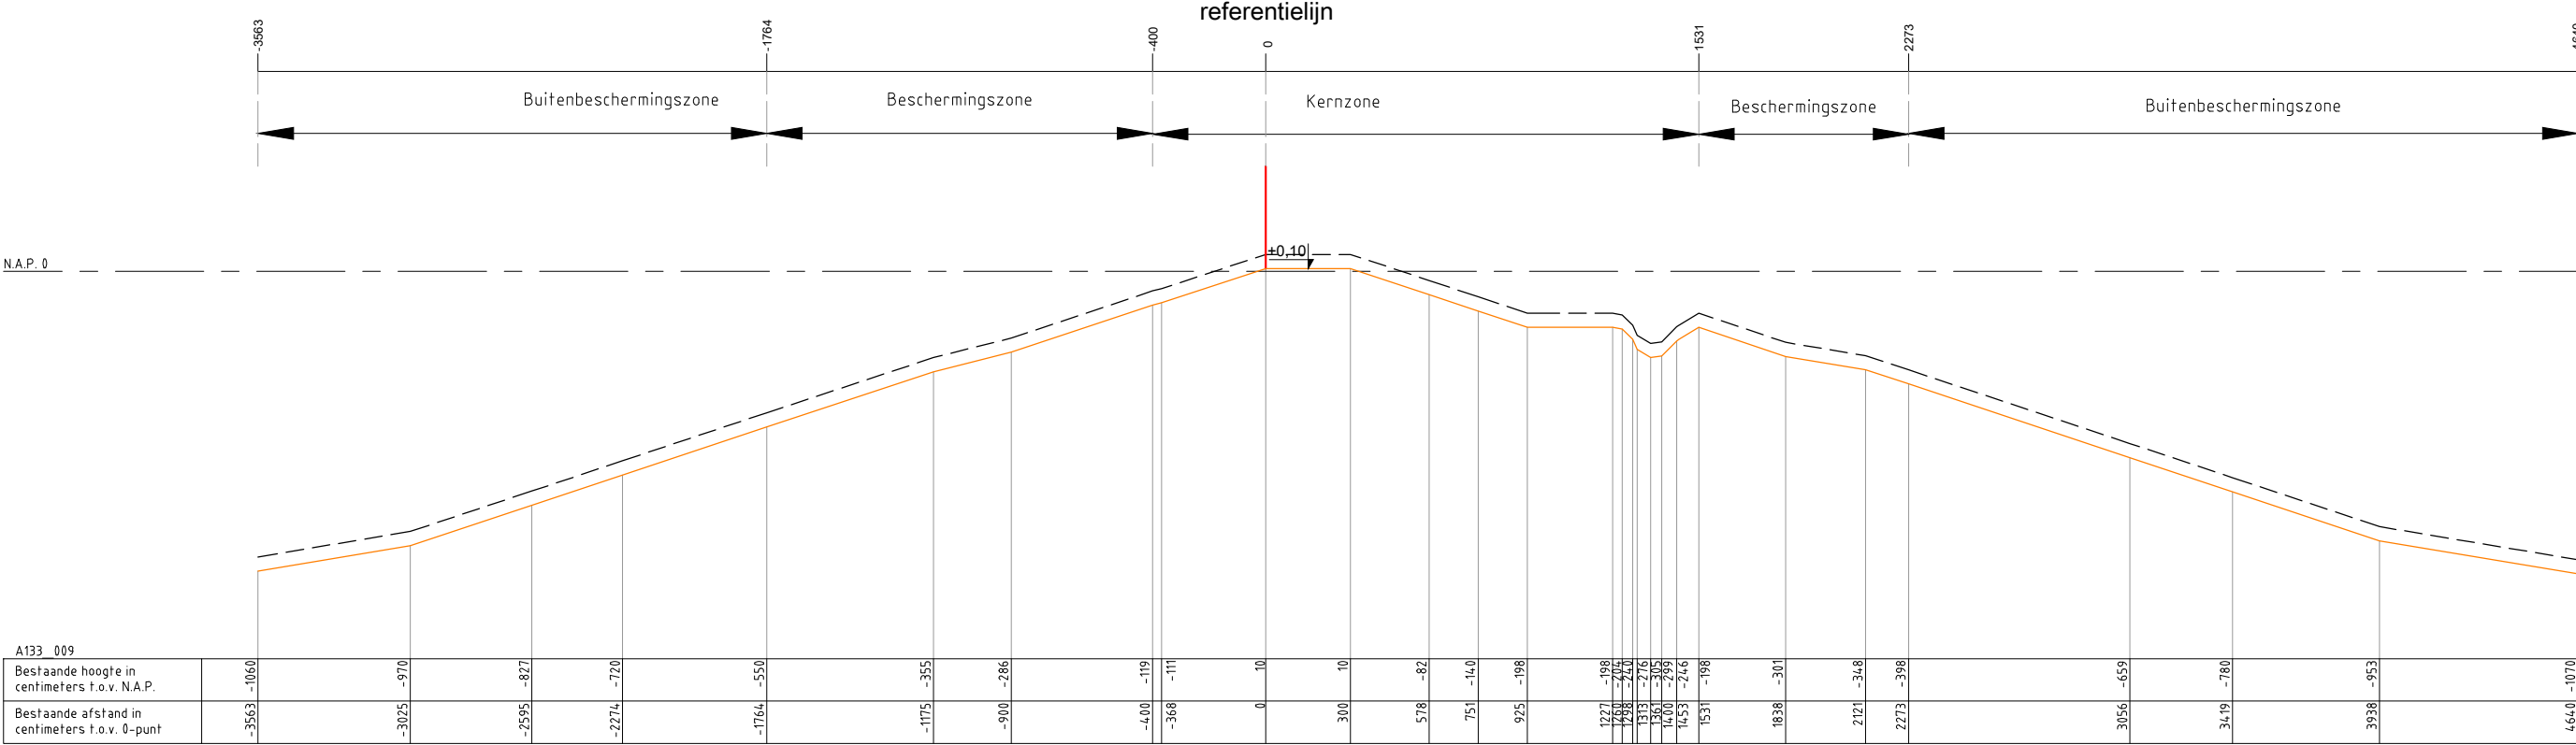

Legenda :

Waterkering

Minimaal profiel

Profiel van vrije ruimte

Waterlijn

Referentielijn

Opmerking:

Hoogtematen in meters t.o.v. NAP

Waterschap Amstel, Gooi en Vecht

Postbus 94370

1090 GJ AMSTERDAM

Leggerprofiel secundaire waterkering

Concept


schaal: 1:250

formaat: A3

plotdatum: 27-12-2017

nr. A133\_009

CODE

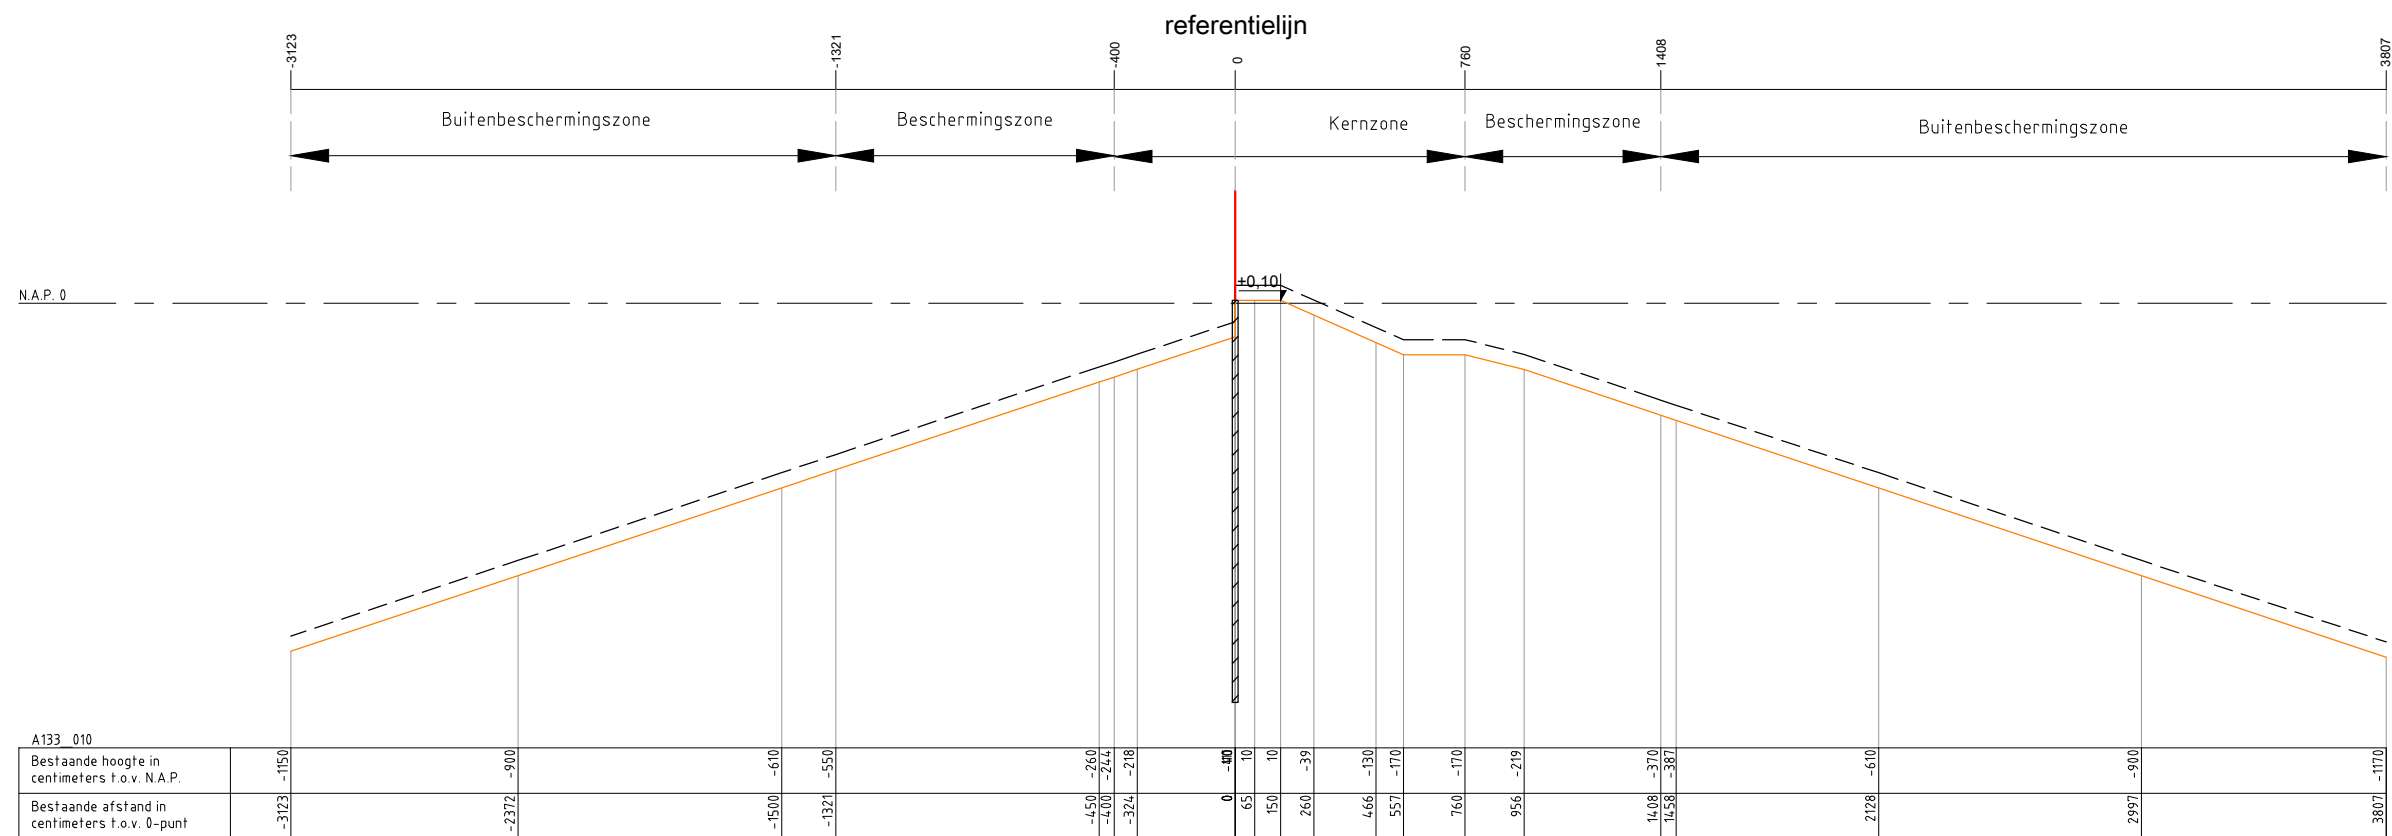

Legenda :

Waterkering

Minimaal profiel

Profiel van vrije ruimte

Waterlijn

Referentielijn

Opmerking:

Hoogtematen in meters t.o.v. NAP

Waterschap Amstel, Gooi en Vecht

Postbus 94370

1090 GJ AMSTERDAM

Leggerprofiel secundaire waterkering

Concept


schaal: 1:250

formaat: A3

nr. A133\_010

plotdatum: 27-12-2017

CODE

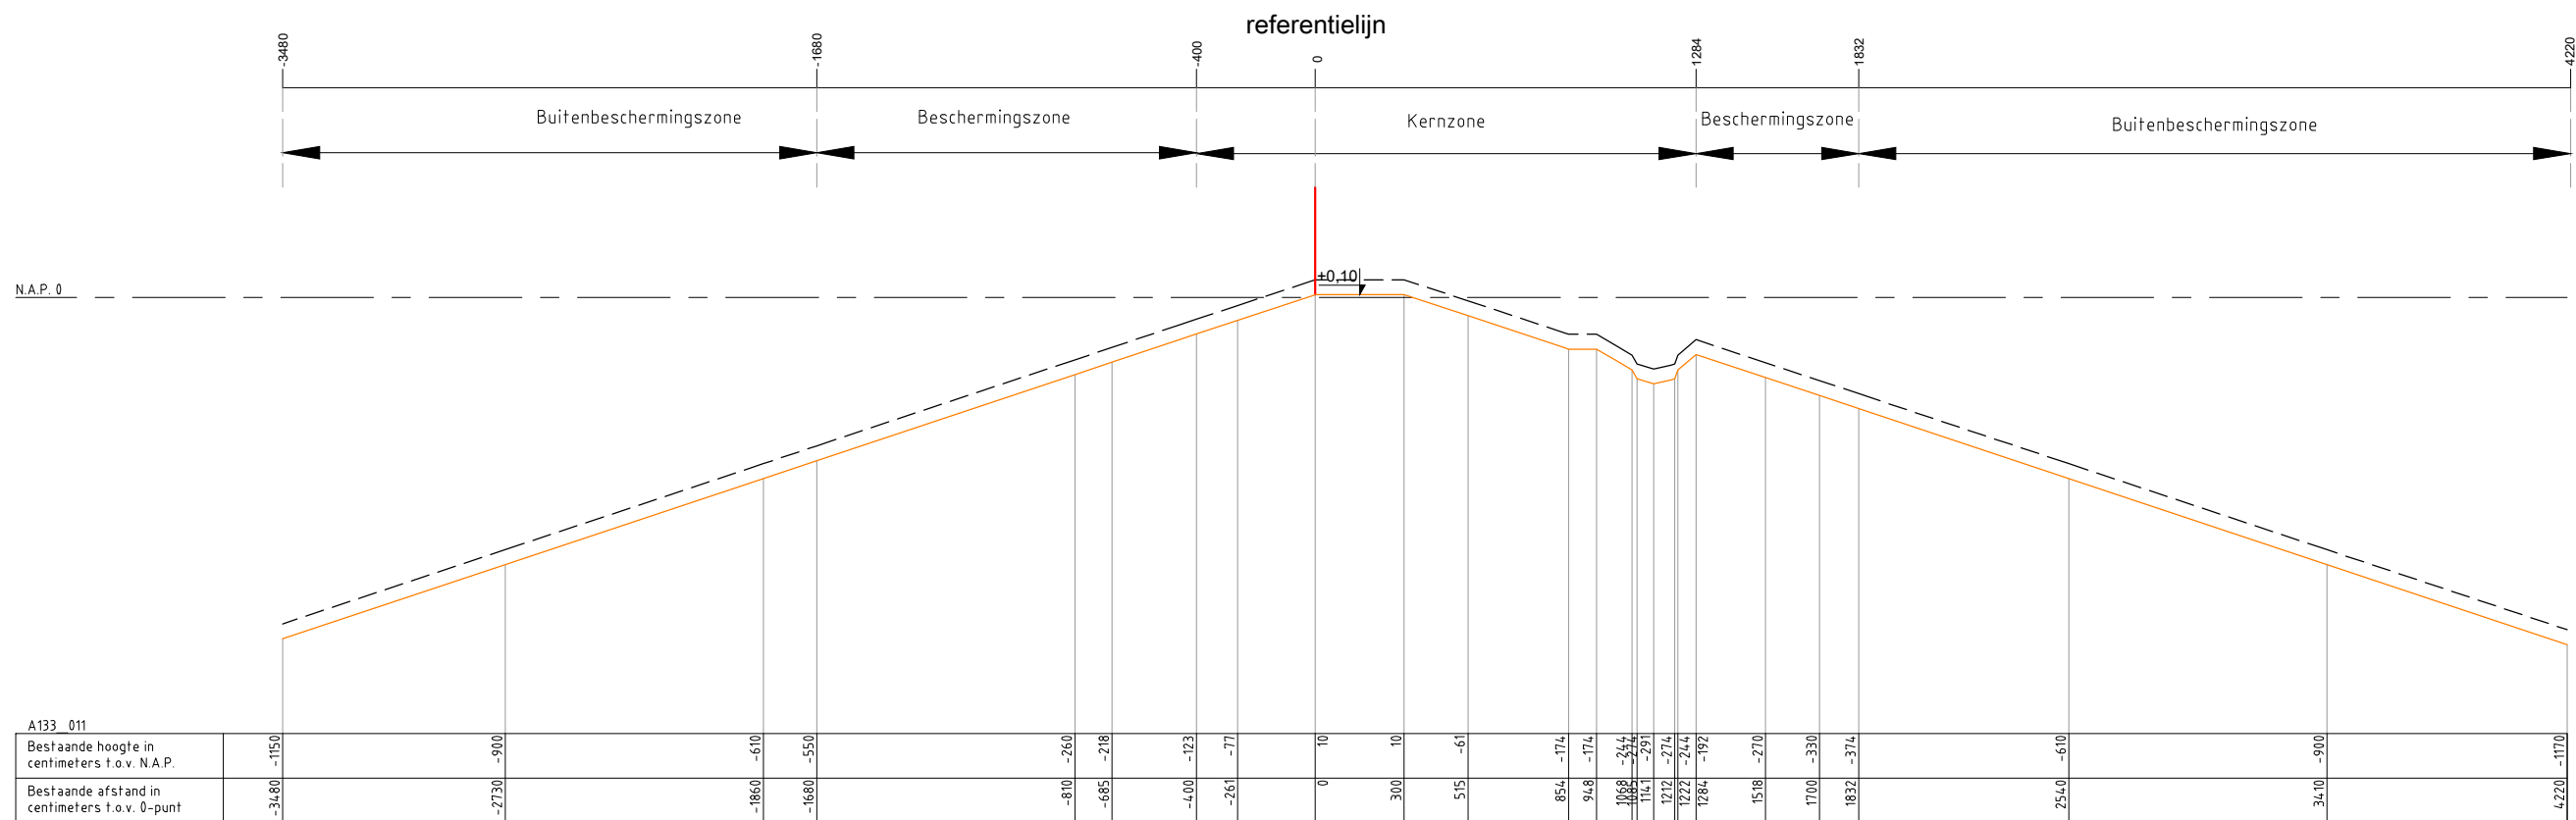

Legenda :

- Waterkering
- Minimaal profiel
- Profiel van vrije ruimte
- Waterlijn
- Referentielijn

Opmerking:  
Hoogtematen in meters t.o.v. NAP

Waterschap Amstel, Gooi en Vecht

Postbus 94370

1090 GJ AMSTERDAM

Leggerprofiel secundaire waterkering

Concept

schaal: 1:250

formaat: A3

plotdatum: 27-12-2017

nr. A133\_011

CODE