

Nieuw aan te leggen kade
Bovenbreedte: 4.00m
Hoogte: -0.80m NAP
(0.50m drooglegging t.o.v. winterpeil)

Bovenbreedte toegang min. 4 meter

Minimaal verschi. kade en bestaand maaiveld

Nieuw aan te leggen kade
Bovenbreedte: 8.00m
Hoogte: -0.55m NAP

Hoogte kade minimaal -0.55m NAP



Verwijderen dam

Verwijderen stelconplaten

Bouwblok volgens inrichtingsplan


DN21 in dam met een bovenbreedte van 3m t.b.v. toegang informatiebord

Verwijderen dam met duiker DVIS.1

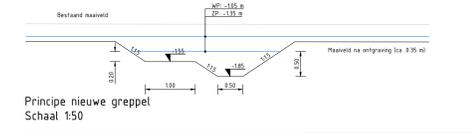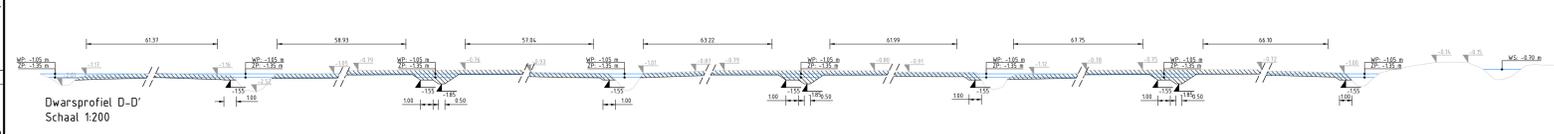

Legenda

	Nieuwe sloot (bodemhoogte -1.0m NAP) met natuurvriendelijke oever (bodemhoogte -1.40m NAP)		Aanbrengen dam		Ruiterpad, breedte 4 meter		Aanbrengen hekwerk
	Aanleggen natuurvriendelijke oever (bodemhoogte -1.40m) aan bestaande sloot		Aanbrengen duiker incl. nummering		Wandpad, breedte 2 meter		Aanbrengen informatiebord
	Nieuwe (doorvoersloot, bodemhoogte -2.35m NAP)		Aanbrengen stuw incl. nummering		Aanbrengen raster		Aanbrengen picknickset
	Nieuwe kade		Aanbrengen duiker met loop-stuw incl. nummering		Vervangen raster		Maaiveldverlaging ca. 0.30 à 0.35 m
	Greppel		Viaspasbare stuw		Verwijderen raster		Aanbrengen knoelwigen (om ca. 8 à 10 meter)
	Verwijderen duiker incl. nummering		Aanbrengen voorde (bodemhoogte NAP -1.40 m)		Verwijderen raster		Verwijderen hekwerk

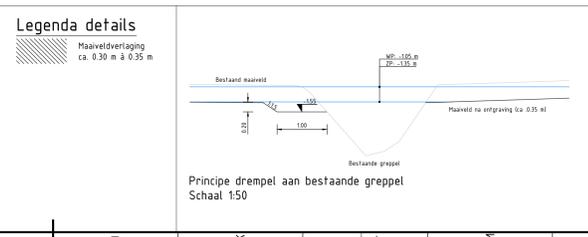

Waterschap Rivierland - Brabants Landschap

project: **Andelsch Broek Pompveld**

omschrijving: **Overzichtstekening Andelsch Broek zuidoost**

1	Wijzigingen o.b.v. nieuwe verkenning bouwvlak, Raster, poorten en kundwijken	J. van de Ven	J. van Oortswijk	C. van Doornik	31-10-2018
2	Wijzigingen o.b.v. oeverlijn 03-07-2018	J. van de Ven	J. van Oortswijk	C. van Doornik	24-08-2018
3	Wijzigingen o.b.v. oeverlijn 14-09-2018	J. van de Ven	J. van Oortswijk	C. van Doornik	30-09-2018
4	Eindekalking	J. van de Ven	J. van Oortswijk	C. van Doornik	18-04-2019
5	Definitief ontwerp	getekend	gecontroleerd	akkoord	datum

documentnummer: **BE2172-107_DO-102**

Definitief

1:1000

1:1