
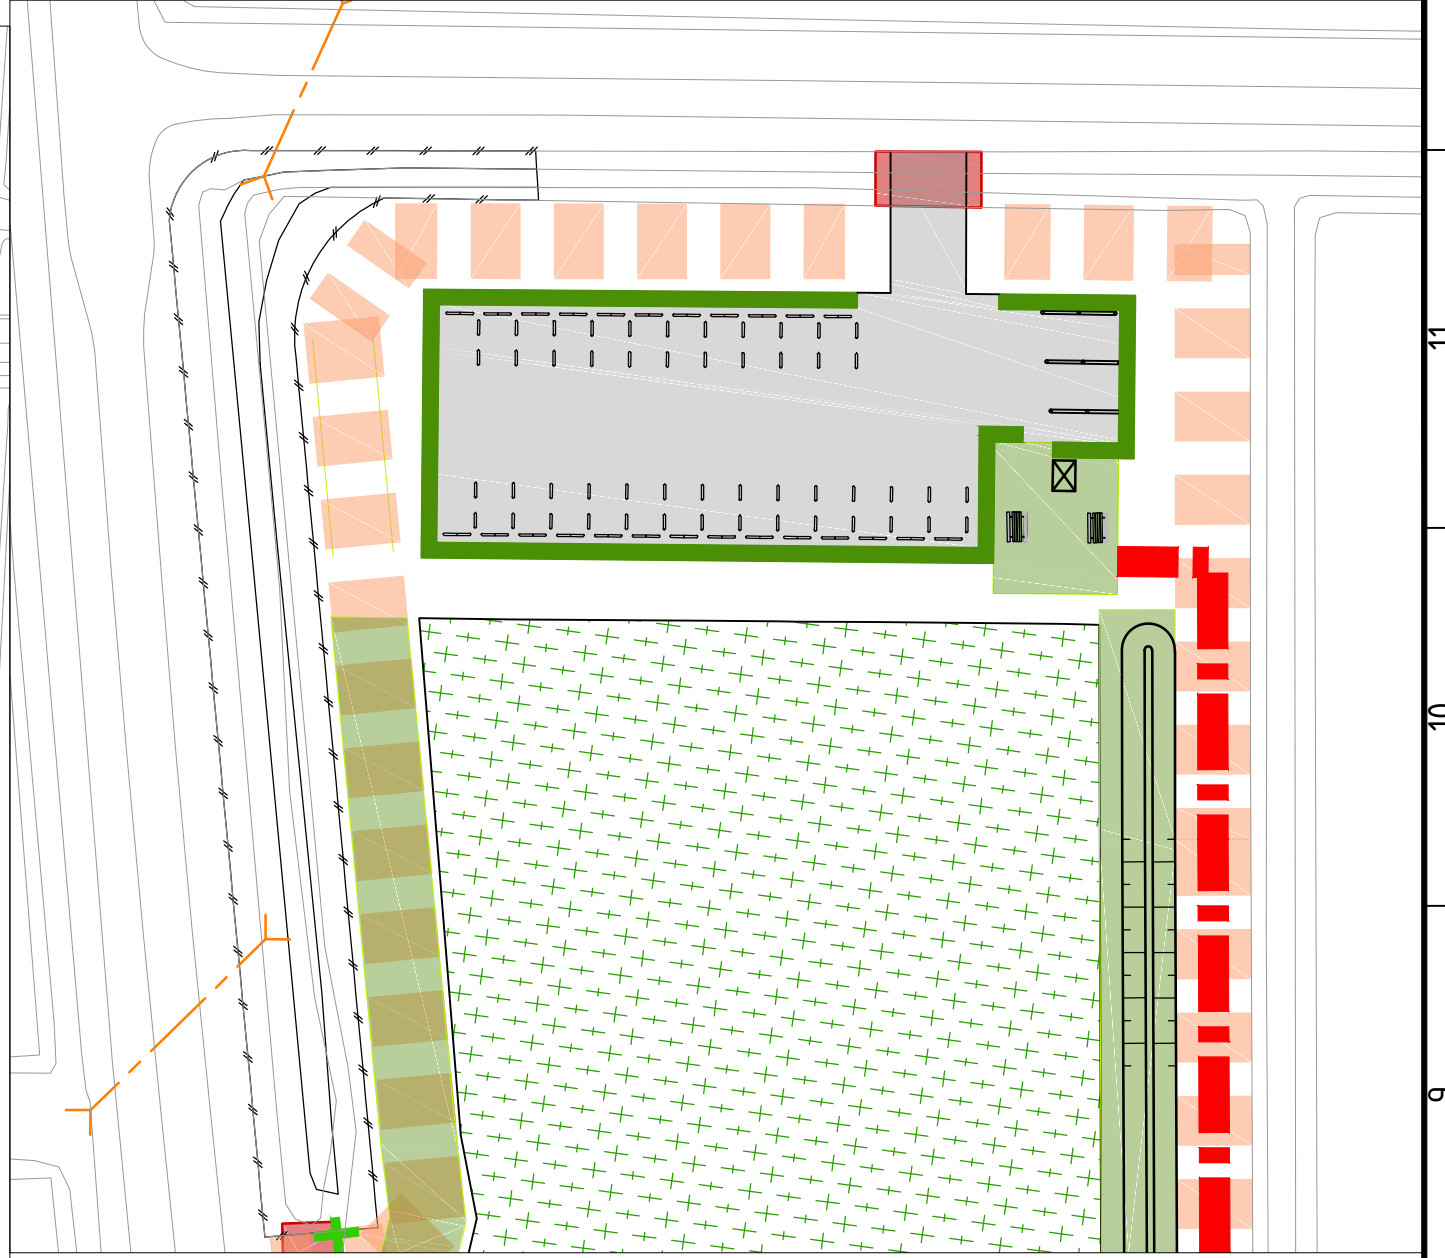


Overzicht inrichting parkeerplaats en bos Andelsch Broek

Schaal 1:1000

Uitsnede parkeerplaats

Schaal 1:500

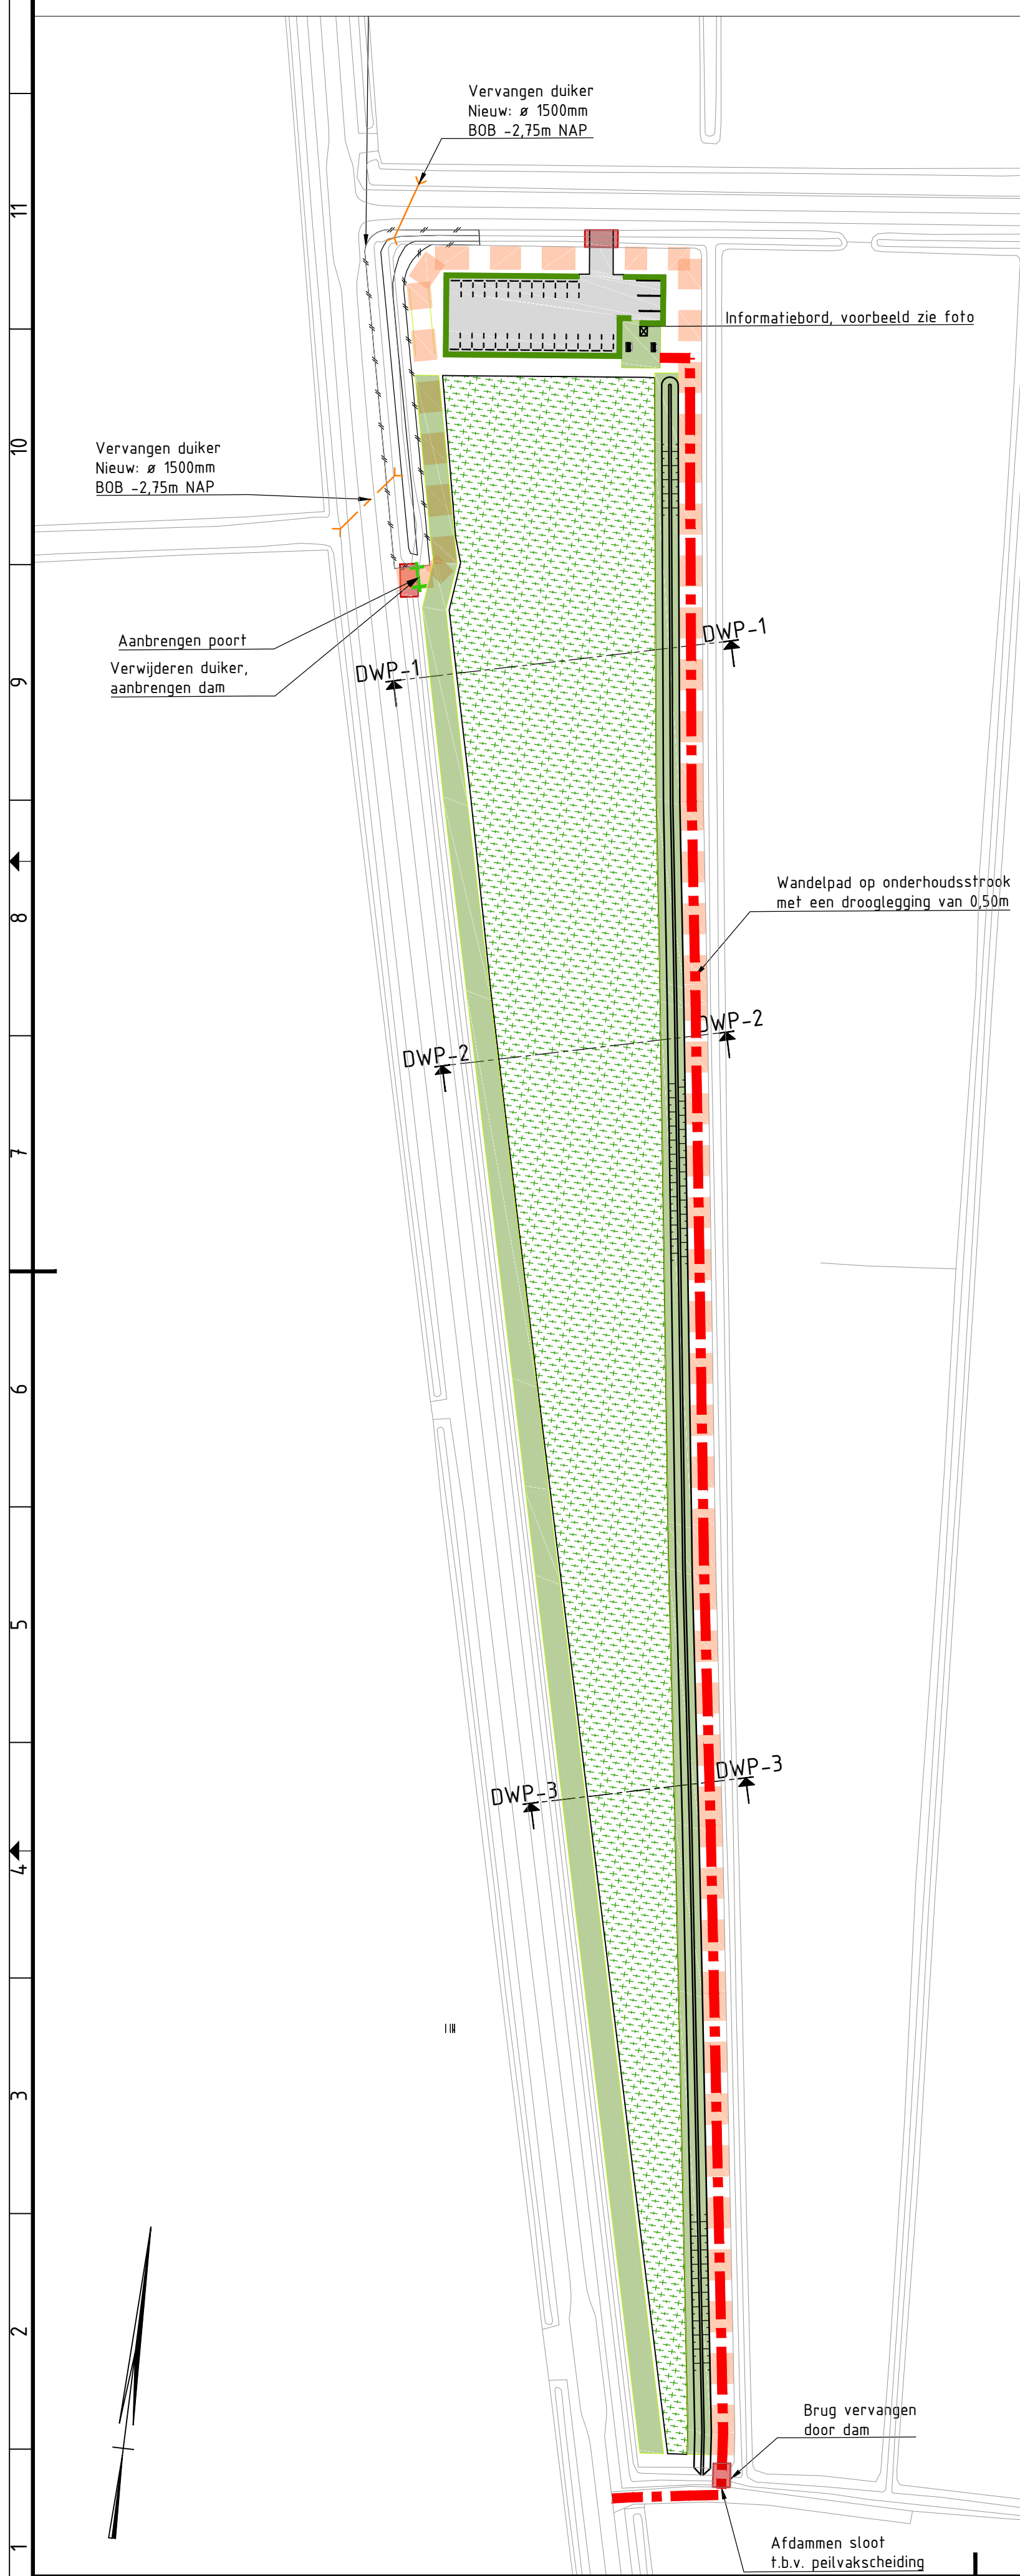

Legenda

- Parkeerplaats (25st.) 5,00m x 2,50m
Stoetbanden 15cm x 15cm x 90/100cm
- Haag (haagbeuken)
4 planten (hoogte 60-80cm) per meter
- Greppel
- Aanbrengen dam
- Fietsenrek/ leuning, kastanjehout
Hoogte: 1,20m
- Onderhoudsweg
Breedte: 5,00m
- Wandelpad
- Plantvrije zone
- Picknicktafel (hout)
2,00m x 1,30m
- Nieuw aan te brengen duiker t.b.v. in-/ uitrit
- Herprofielieren bestaande sloot
Nieuwe bovenbreedte: 7,50m
Bodemhoogte: -2,75m NAP
- Aanbrengen poort
- Aanplant bos
N14.03 Haagbeuken- en essenbos
Plantverband: driehoeks
Plantmaat:
- Bomen: ø10-12cm
- Heesters: 40-60cm



Voorbeeld informatiebord



Voorbeeld picknicktafel

Bomen*	Nederlandse naam	Wetenschappelijke naam	Percentage	Are	Bomen	Opmerkingen
	Zwarte els	Alnus glutinosa	20%	260	650	
	Ratelpopulier	Populus tremula	15%	195	488	
	Zachte berk	Betula pubescens	10%	130	325	
	Schietwilg	Salix alba	10%	130	325	
	Katwilg	Salix viminalis	10%	130	325	
	Amandelwilg	Salix triandra	10%	130	325	
	Gewone es	Fraxinus excelsior	5%	65	163	Gevoelig voor essentaksterfte
	Fladderiep	Ulmus laevis	5%	65	163	Hoewel Gladde iep (Ulmus minor) kenmerkend is voor dit Natuurbeheertype, wordt Fladderiep (Ulmus laevis) aanbevolen. Gladde iep is zeer gevoelig voor iepenziekte. Fladderiep is relatief resistent.
Heesters**	Eenstijlige meidoorn	Crataegus monogyna	5%	65	163	Mantel/ zoomvegetatie
	Gewone vlier	Sambucus nigra	5%	65	163	Mantel/ zoomvegetatie
	Wilde kardinaalsmuts	Euonymus europaeus	5%	65	163	Mantel/ zoomvegetatie
				Totaal	1300	3250

* Plantafstand 2 x 2 meter
** Plantafstand 1 x 1 meter

1	Diverse	S. de Vries	J. van Oorsouw	C. van Doveren	06-04-2016
0	Eerste uitgave	S.J. Crompvoets	J. van Oorsouw	C. van Doveren	26-02-2016
revisie	omschrijving	getekend	gecontroleerd	akkoord	datum

opdrachtgever
Waterschap Rivierenland, Brabants Landschap

project
Andelsch Broek Pompveld

omschrijving
Inrichting parkeerplaats en bos Andelsch Broek



documentstatus
Concept

documentversie
0

formaat	schaal	fase	bladnr.	van
A2	Divers	DO	1	1

projectnummer / tekeningnummer
BE2172-100-100-1155-DO-101 Inrichting_parkeerplaats_bos