



Uitsnede nieuwe sloot
Schaal 1:50

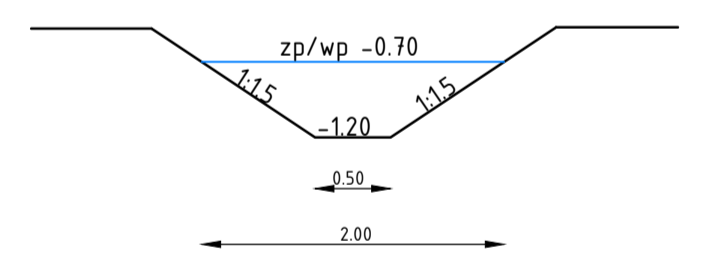

- Opmerkingen
- bestaat maaiveld op basis AHN 2 0,5x0,5 meter raster
 - maten in meters tenzij anders aangegeven
 - hoogtes in meters tov NAP

- AHN 2 0,5x0,5 meter raster
- Inmetingen
- Nieuwe situatie
- ZP/WP -0.70 meter NAP

2				
1				
0	Eerste uitgave	S.J. Crompoets	J. van Dorssou	C. van Doveren
revisie	omschrijving	getekend	gecontroleerd	akkoord
				datum
opdrachtgever Waterschap Rivierenland, Brabants Landschap				
project Andelsch Broek Pompveld		 Royal HaskoningDHV Enhancing Society Together HaskoningDHV Nederland B.V. Kies afdeling		
omschrijving Profielen aanbrengen greppels t.b.v. leefgebied grote modderkruiper		documentstatus Concept documentversie projectnummer / tekeningnummer BE2172-100-100-1155-DO-101 profielen opwaarderen greppels		
formaat A1	schaal 1:50/ 250	fase DO	bladz. van 1 1	