


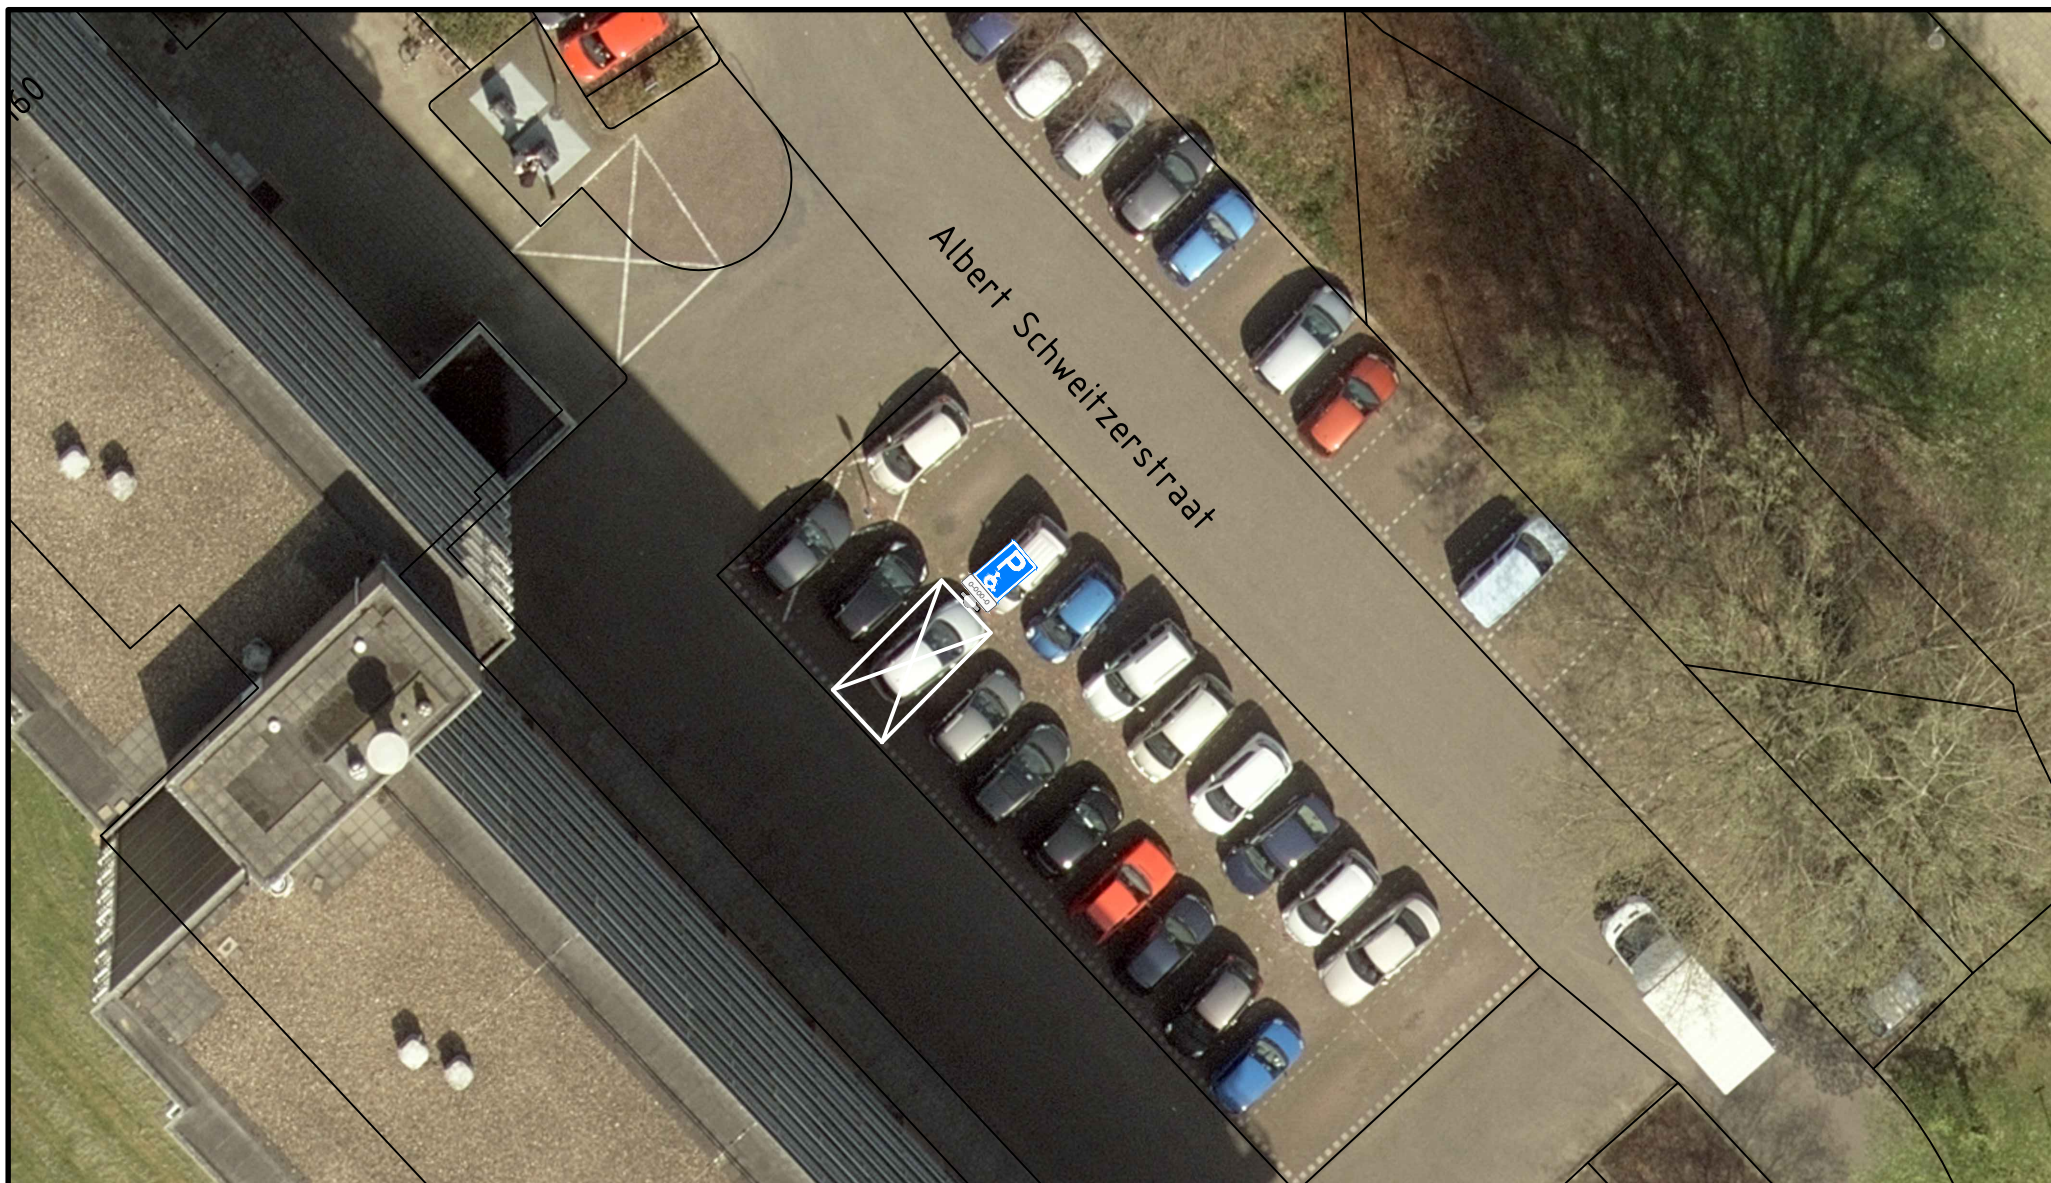

OPMERKINGEN: Maten in meters tenzij anders vermeld

REV:	REVISIE OMSCHRIJVING:			DATUM:	VER.:
NO: CTV-V-Alb.Schwei-05	SCHAAL: NVT	BLAD: 1/1	GETEKEND: FrK	DATUM: 20-11-2018	AKKOORD:
	AFDELING OPENBARE RUIMTE		Inrichten gehandicaptenparkeerplaats Albert Schweitzerstraat 12 Verkeersbesluit		
	TEAM CIVIELE TECHNIEK				