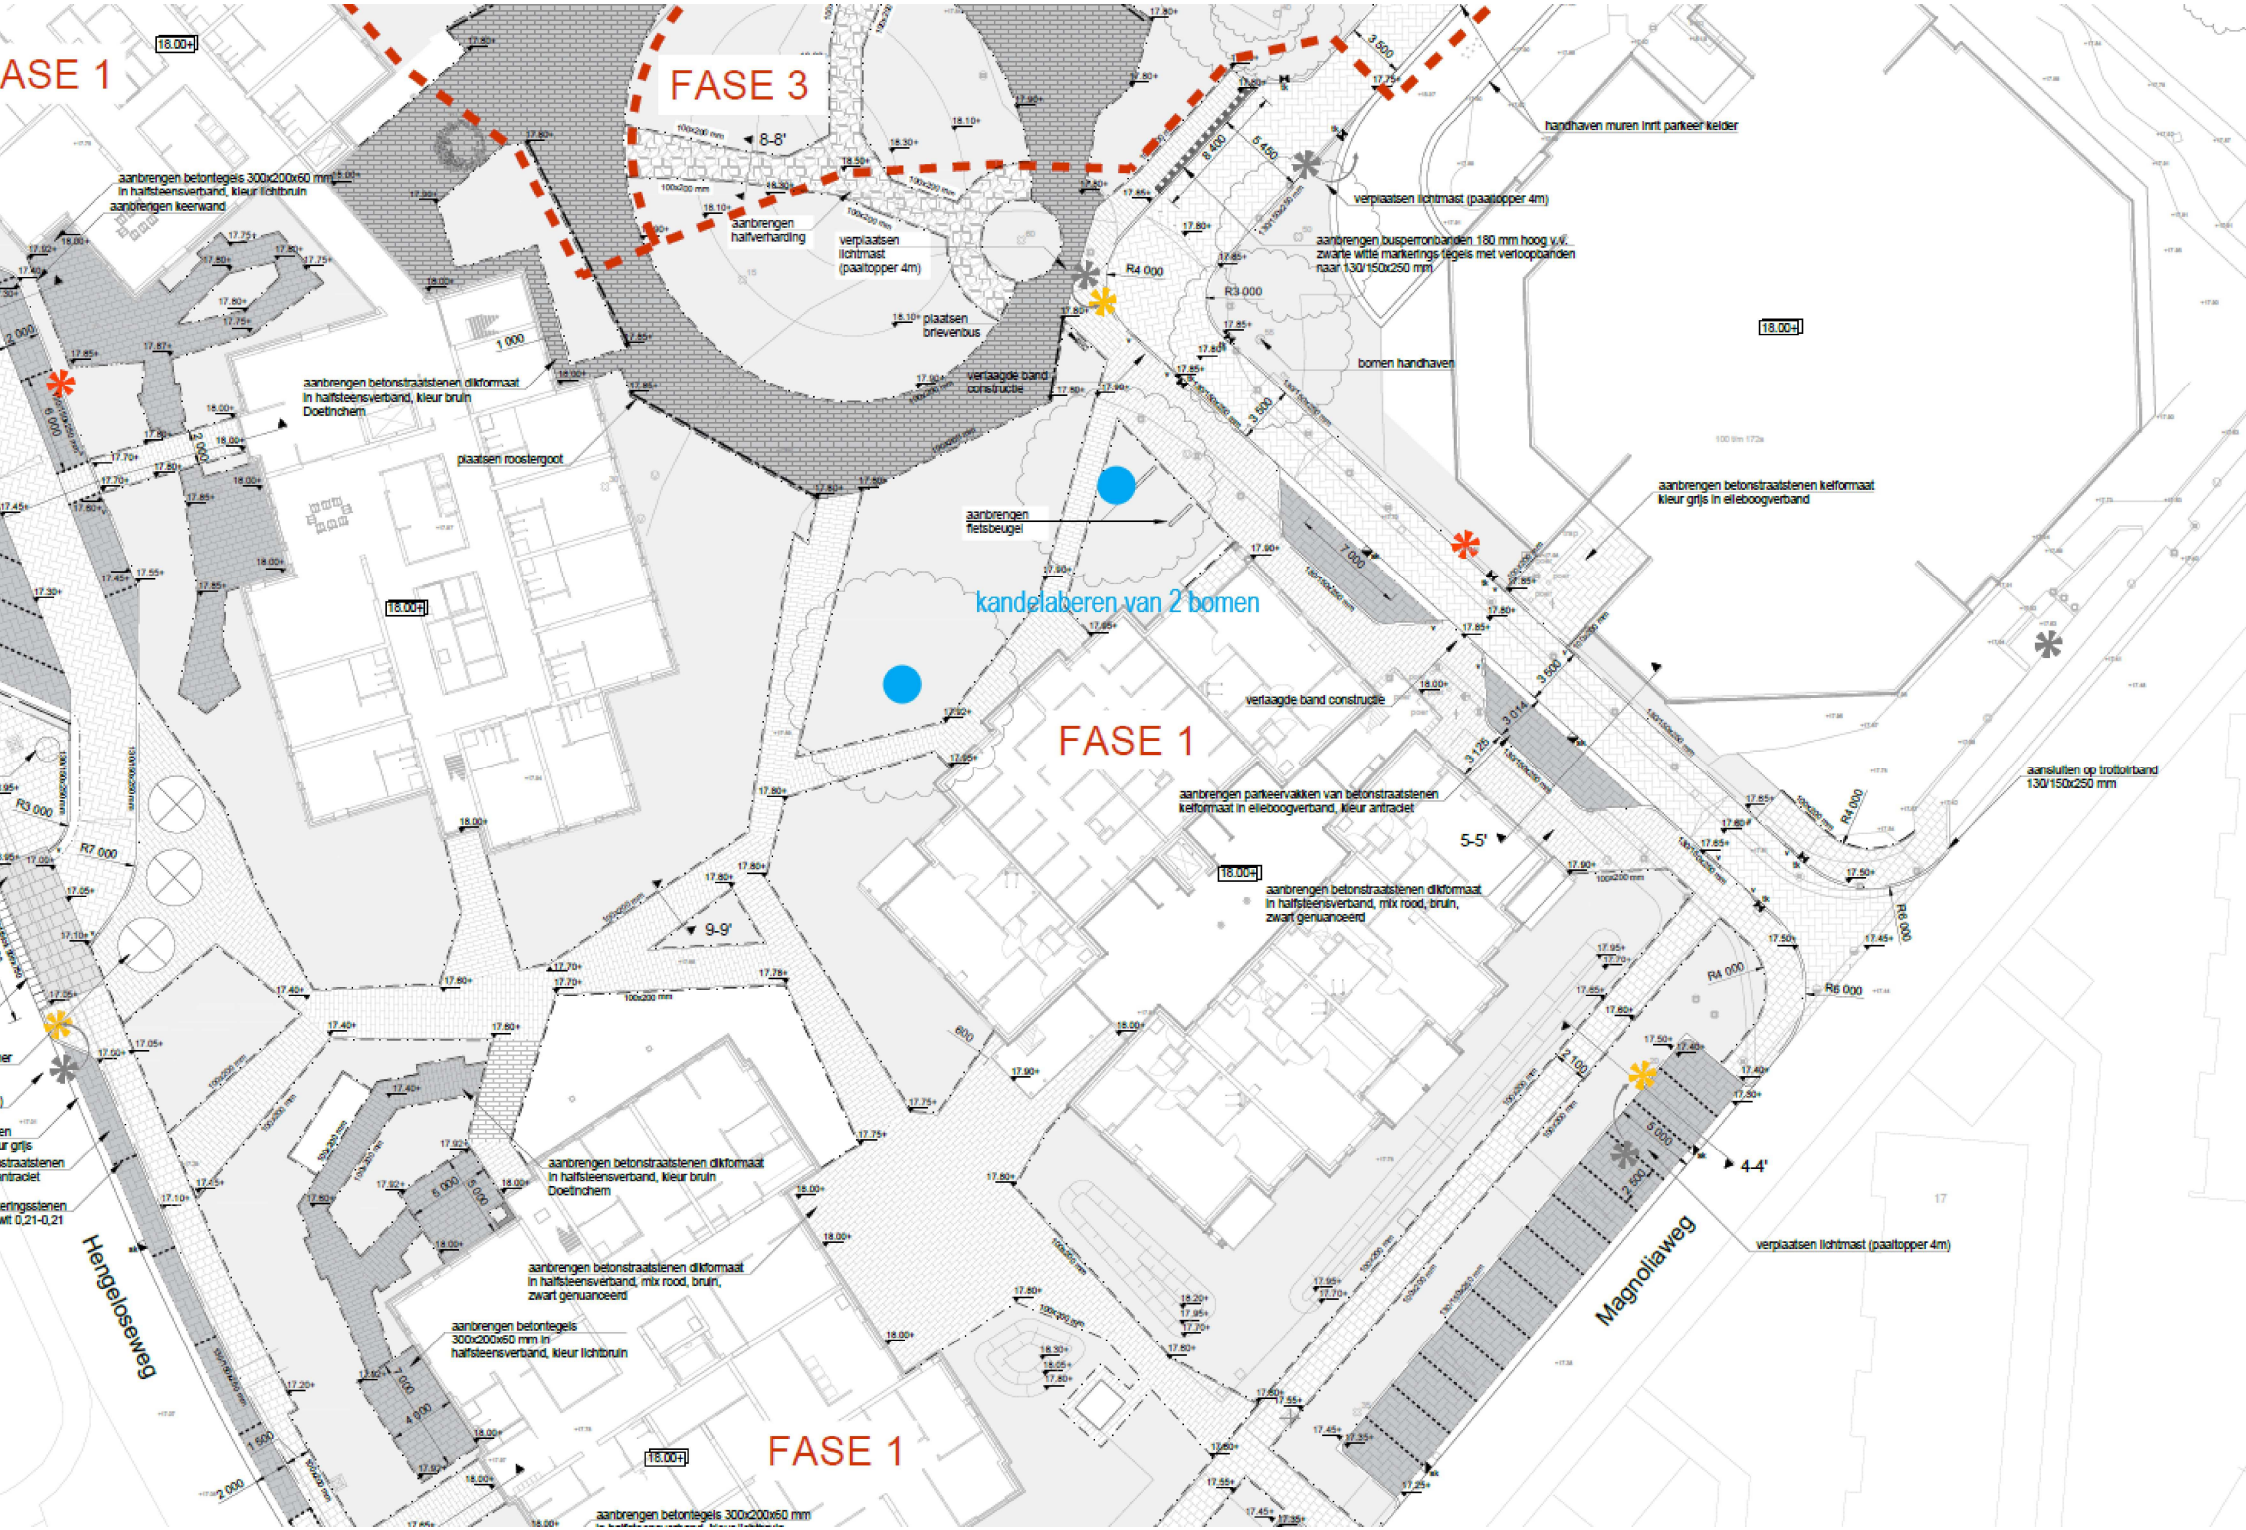
ASE 1
FASE 3
FASE 1
FASE 1
aanbrengen betontegels 300x200x60 mm in halfsteensverband, kleur lichtbruin
aanbrengen keerwand
aanbrengen halfverharding
verplaatsen lichtmast (paaltopper 4m)
plaatsen brievenbus
verlaagde band constructie
aanbrengen betonstraatstenen dikformaat in halfsteensverband, kleur bruin Doetinchem
plaatsen roostergoot
aanbrengen fietsbeugel
kandelaberen van 2 bomen
handhaven muren inrit parkeer kelder
verplaatsen lichtmast (paaltopper 4m)
aanbrengen busperronbanden 180 mm hoog v.v. zwarte witte markerings tegels met verlooptanden naar 130/150x250 mm
bomen handhaven
aanbrengen betonstraatstenen kelformaat kleur grijs in elleboogverband
aanbrengen parkeervakken van betonstraatstenen kelformaat in elleboogverband, kleur antraciet
aanbrengen betonstraatstenen dikformaat in halfsteensverband, mix rood, bruin, zwart genuanceerd
aanslutten op trottoirband 130/150x250 mm
verplaatsen lichtmast (paaltopper 4m)
Hengelosestraat
Magnoliaweg
R4 000
R3 000
R7 000
R6 000
8-8'
9-9'
5-5'
4-4'