

Plangebied

- Verklaring
- Poldergemaal
 - Hoofdwateren
 - Water
 - Af- en aanvoergebieden
 - Plangebied Noordelijke Vechtplassen





Cartograaf: WM	Datum eerste versie: 05-10-2017	Opdrachtgever: PR	Opdrachtnr.: 1736; 2391	Controleur: TH	Status kaart: N.v.t.
Laatste wijziging: -	Datum laatste versie: -	Projectleider: J. Holstra	Formaat: A3	Schaal: 1:20.000	Kaartnummer: IB20170102
				Bladnr.: 1	

Watergebiedsplan Noordelijke Vechtplassen



Bezoekadres:
Korte Oudekerkerdijk 7
1096 AC Amsterdam
Tel. 0900-9394

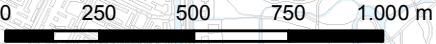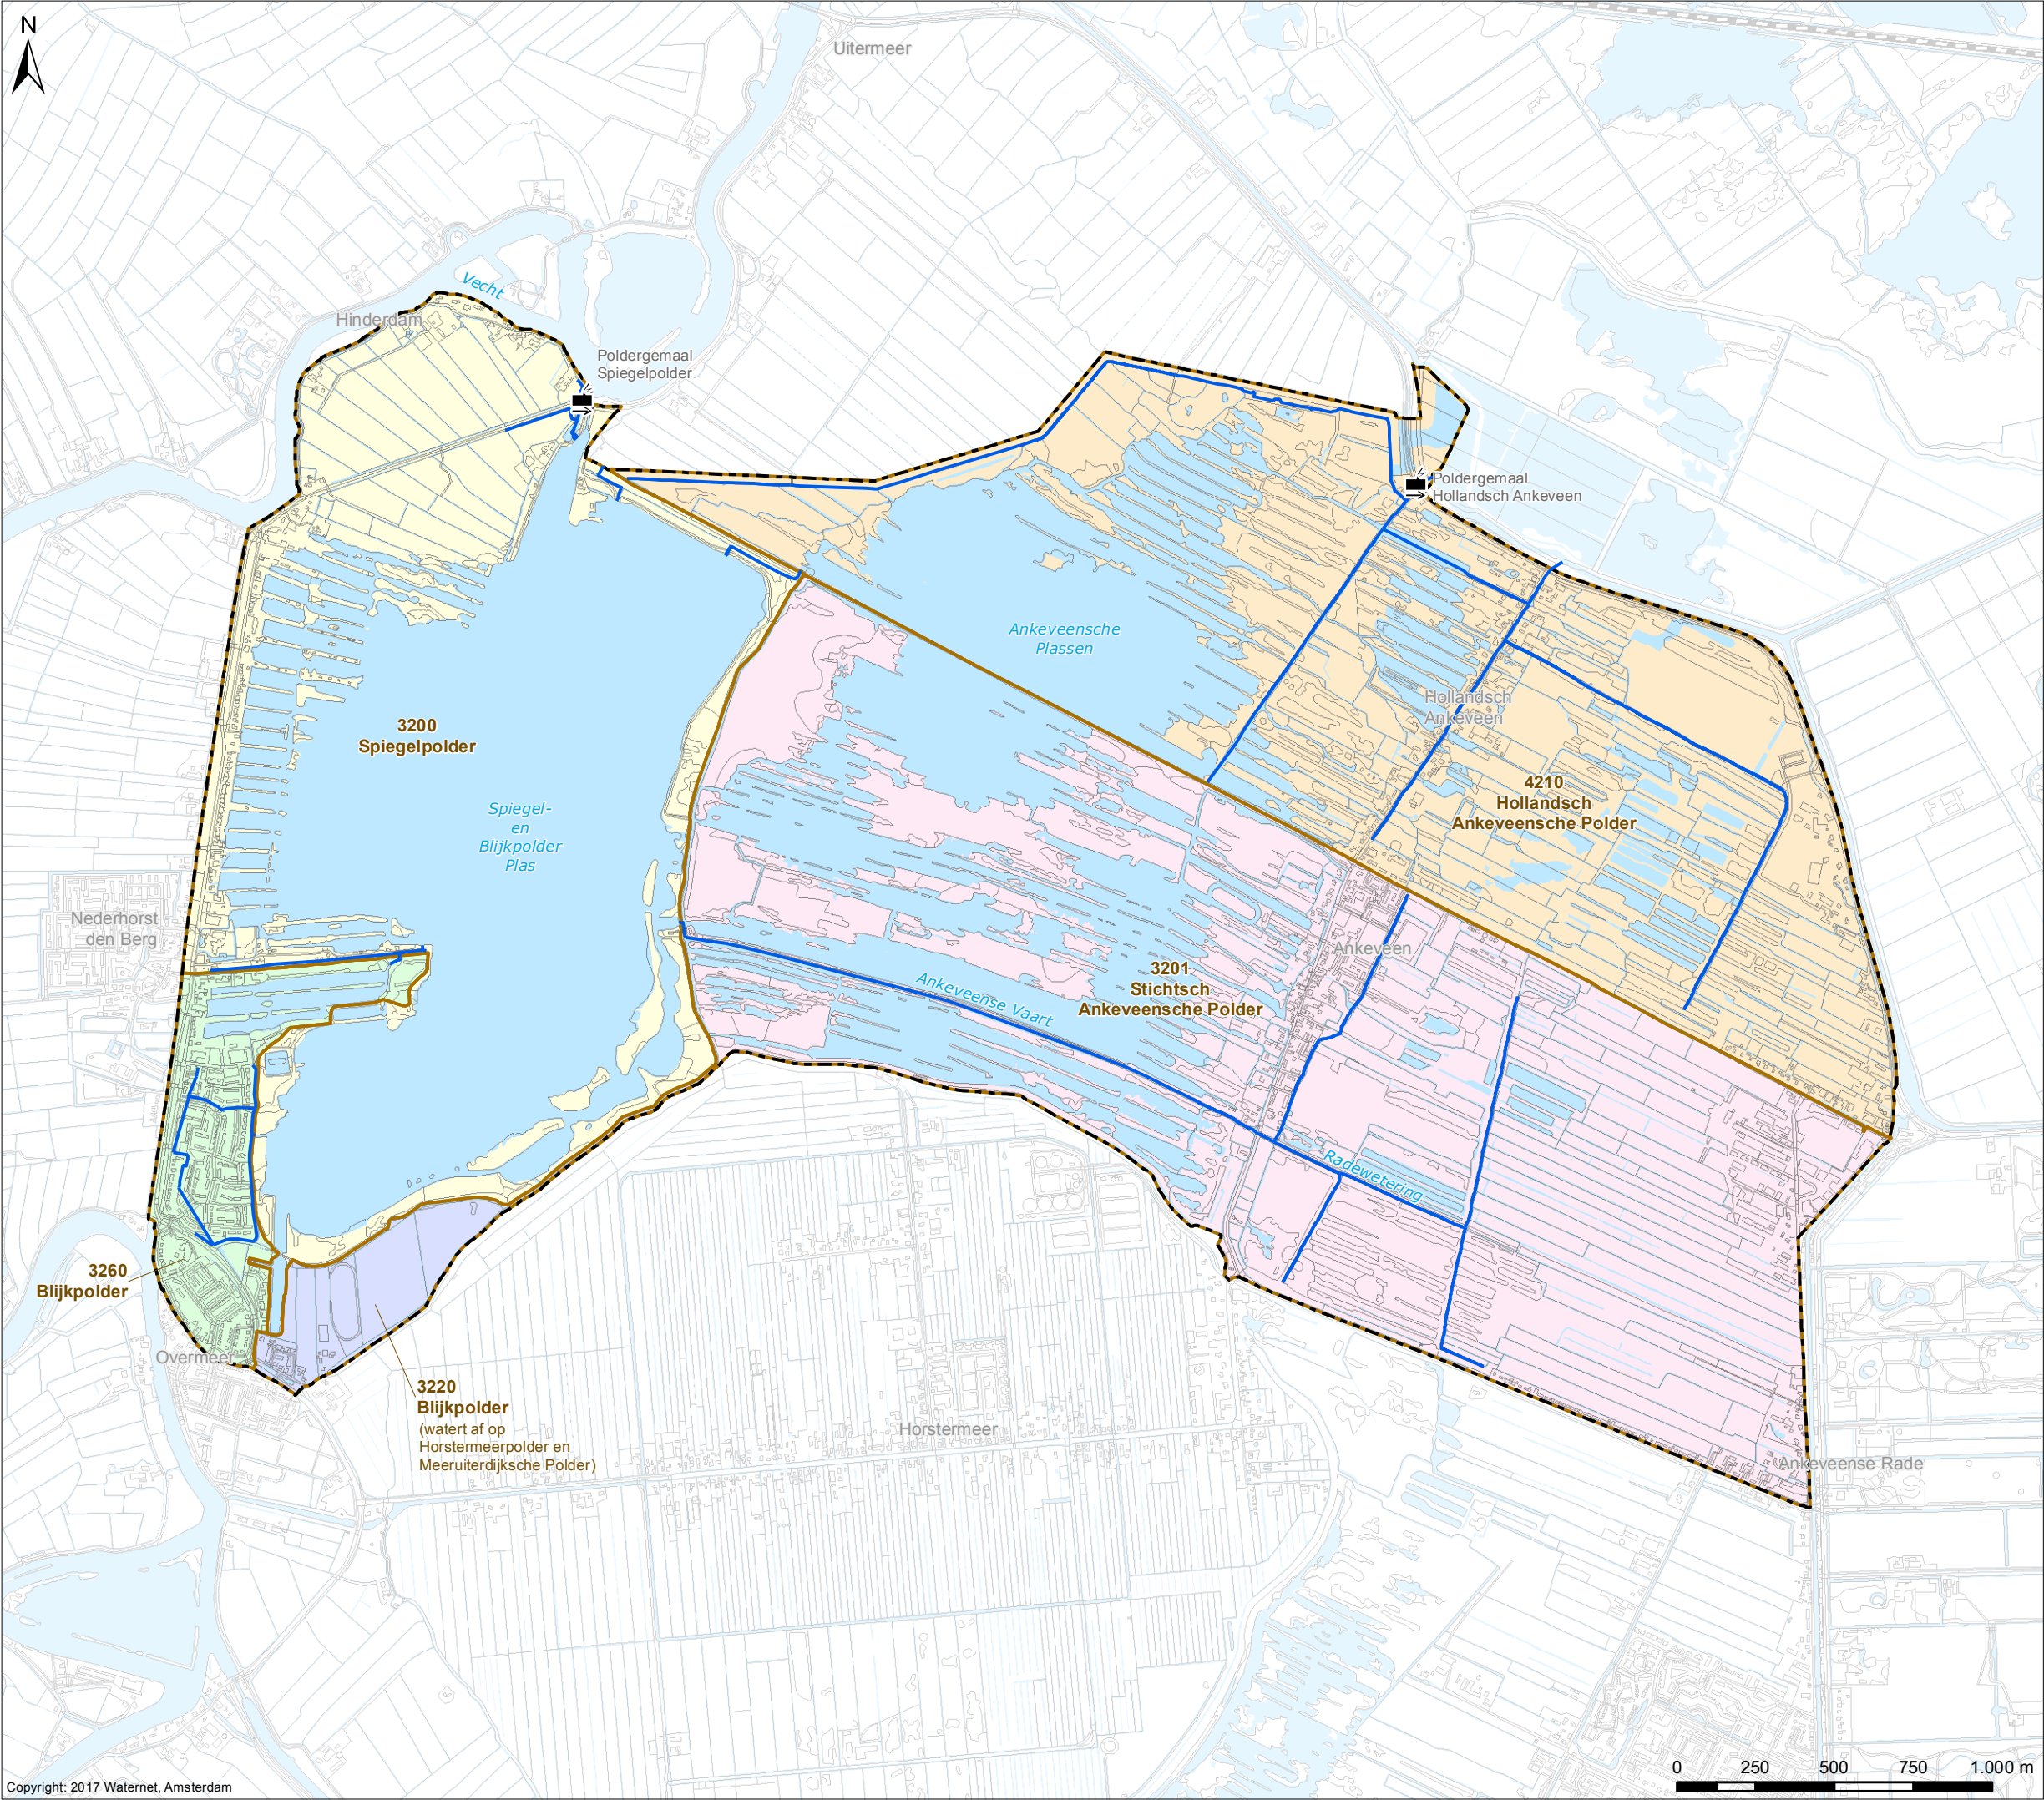

Maaiveldhoogte

Verklaring


Maaiveldhoogte (cm NAP)

	< -200		-100 - -90
	-200 - -160		-90 - -80
	-160 - -140		-80 - -70
	-140 - -130		-70 - -50
	-130 - -120		-50 - -30
	-120 - -110		-30 - 0
	-110 - -100		0 >

De maaiveldhoogte is gebaseerd op het AHN-3.
Het AHN-3 is gefilterd op basis van topografische ondergrond.
Op het AHN-3 heeft geen correctie plaatsgevonden.

Overig

- Water
- Af- en aanvoergebieden
- Plangebied Noordelijke Vechtplassen

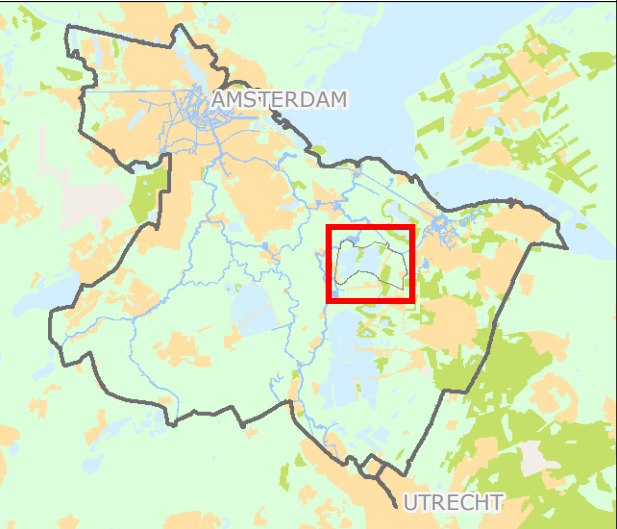


Cartograaf: WM	Datum eerste versie: 14-09-2017	Opdrachtgever: PR	Opdrachtnr.: 1736; 2391	Controleur: TH	Status kaart: N.v.t.
Laatste wijziging: -	Datum laatste versie: -	Projectleider: J. Hofstra	Formaat: A3	Schaal: 1:20.000	Kaartnummer: IB20170102
					Bladnr: 2

Watergebiedsplan Noordelijke Vechtplassen



Bezoekadres:
Korte Oudekerkdijk 7
1096 AC Amsterdam
Tel. 0900-9394

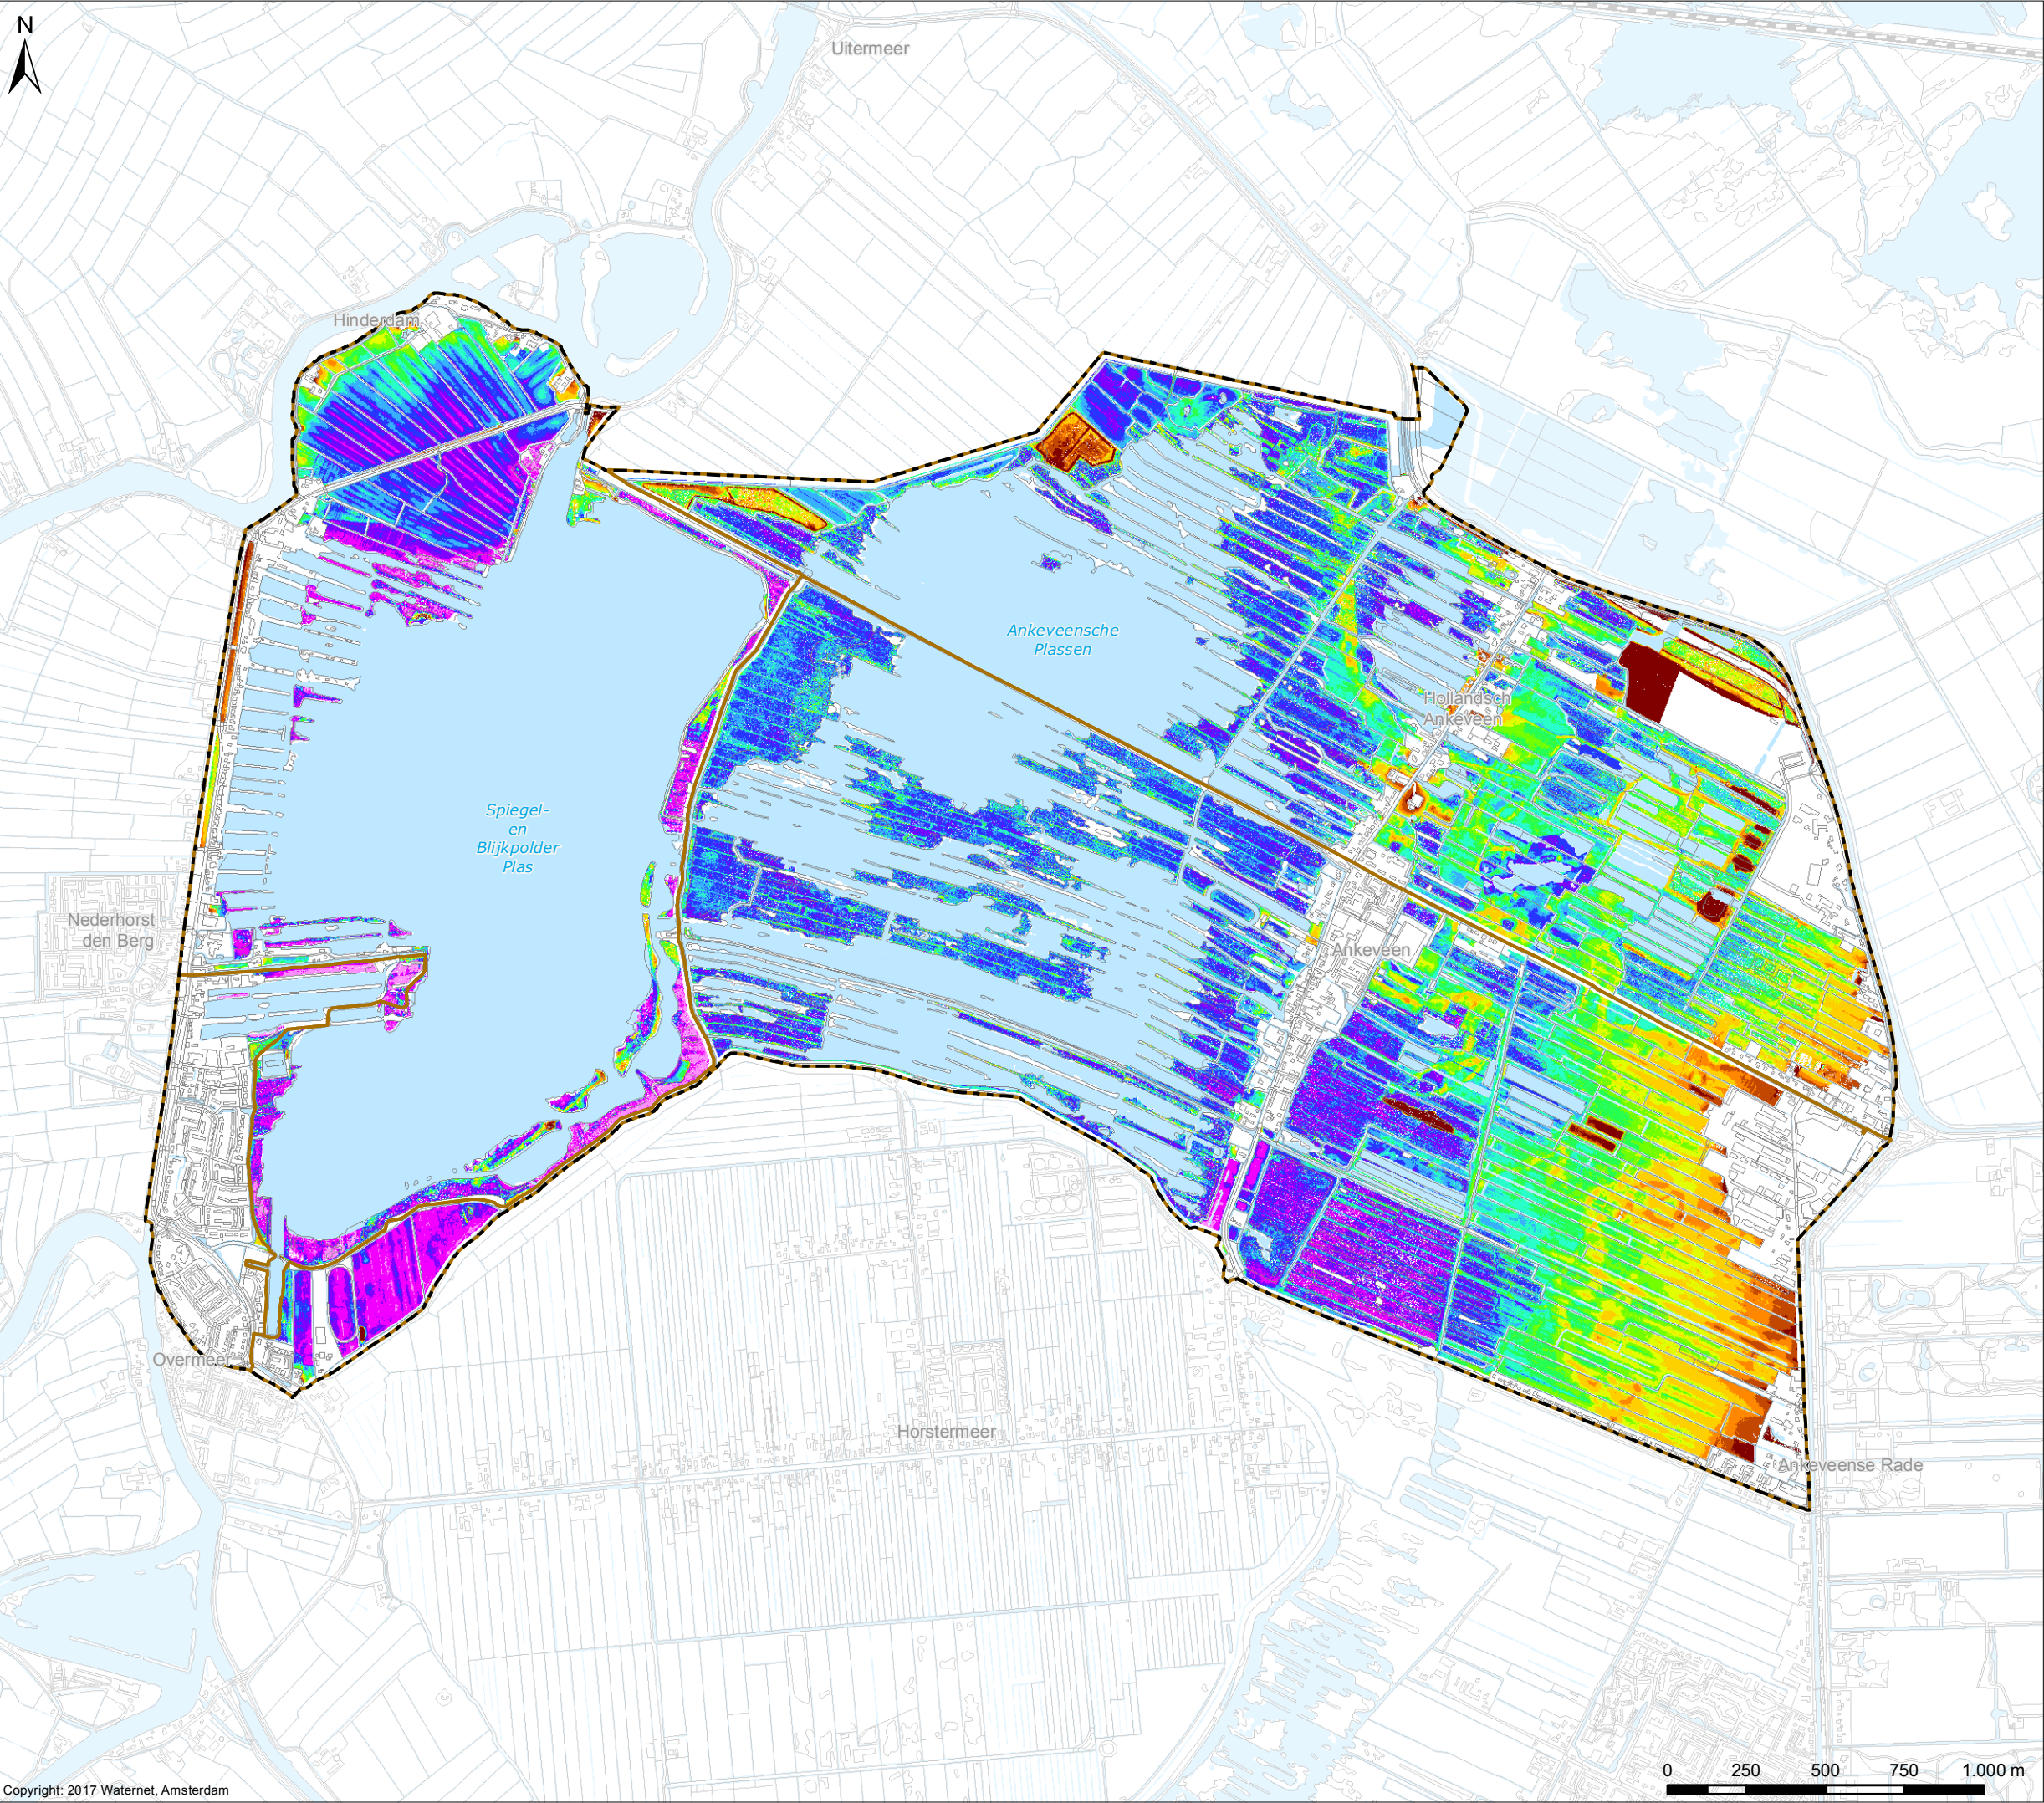

Praktijkpeilgebieden
Watersysteem

Verklaring

Praktijkpeilgebieden (peilen in m NAP)

- Praktijk peilgebieden
- VP Vast peil
- ZP Zomerpeil
- WP Winterpeil
- FPb Flexibel peil - bovengrens
- FPo Flexibel peil - ondergrens

Afwijkende peilgebieden


- Hoogwatervoorziening
- Gestuwd

Peilscheidende kunstwerken

- Inlaat
- Peilscheidende duiker
- Stuw
- Poldergemaal
- Overig gemaal
- Pomp

Overig

- Hoofdwateren
- Water
- Af- en aanvoergebieden
- Plangebied Noordelijke Vechtplassen

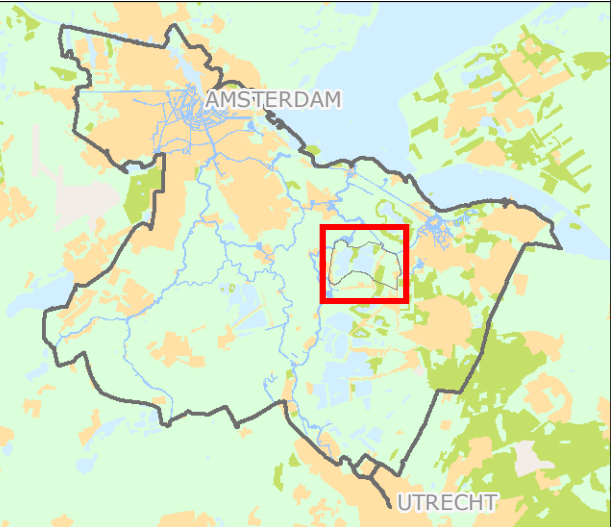


Cartograaf: WM	Datum eerste versie: 24-10-2017	Opdrachtgever: PR	Opdrachtnr.: 1736; 2391	Controleur: TH	Status kaart: N.v.t.
Laatste wijziging: -	Datum laatste versie: -	Projectleider: J. Hofstra	Formaat: A3	Schaal: 1:20.000	Kaartnummer: IB20170102
					Bladnr.: 3

Watergebiedsplan Noordelijke Vechtplassen



Bezoekadres:
Korte Oudekerkdijk 7
1096 AC Amsterdam
Tel. 0900-9394

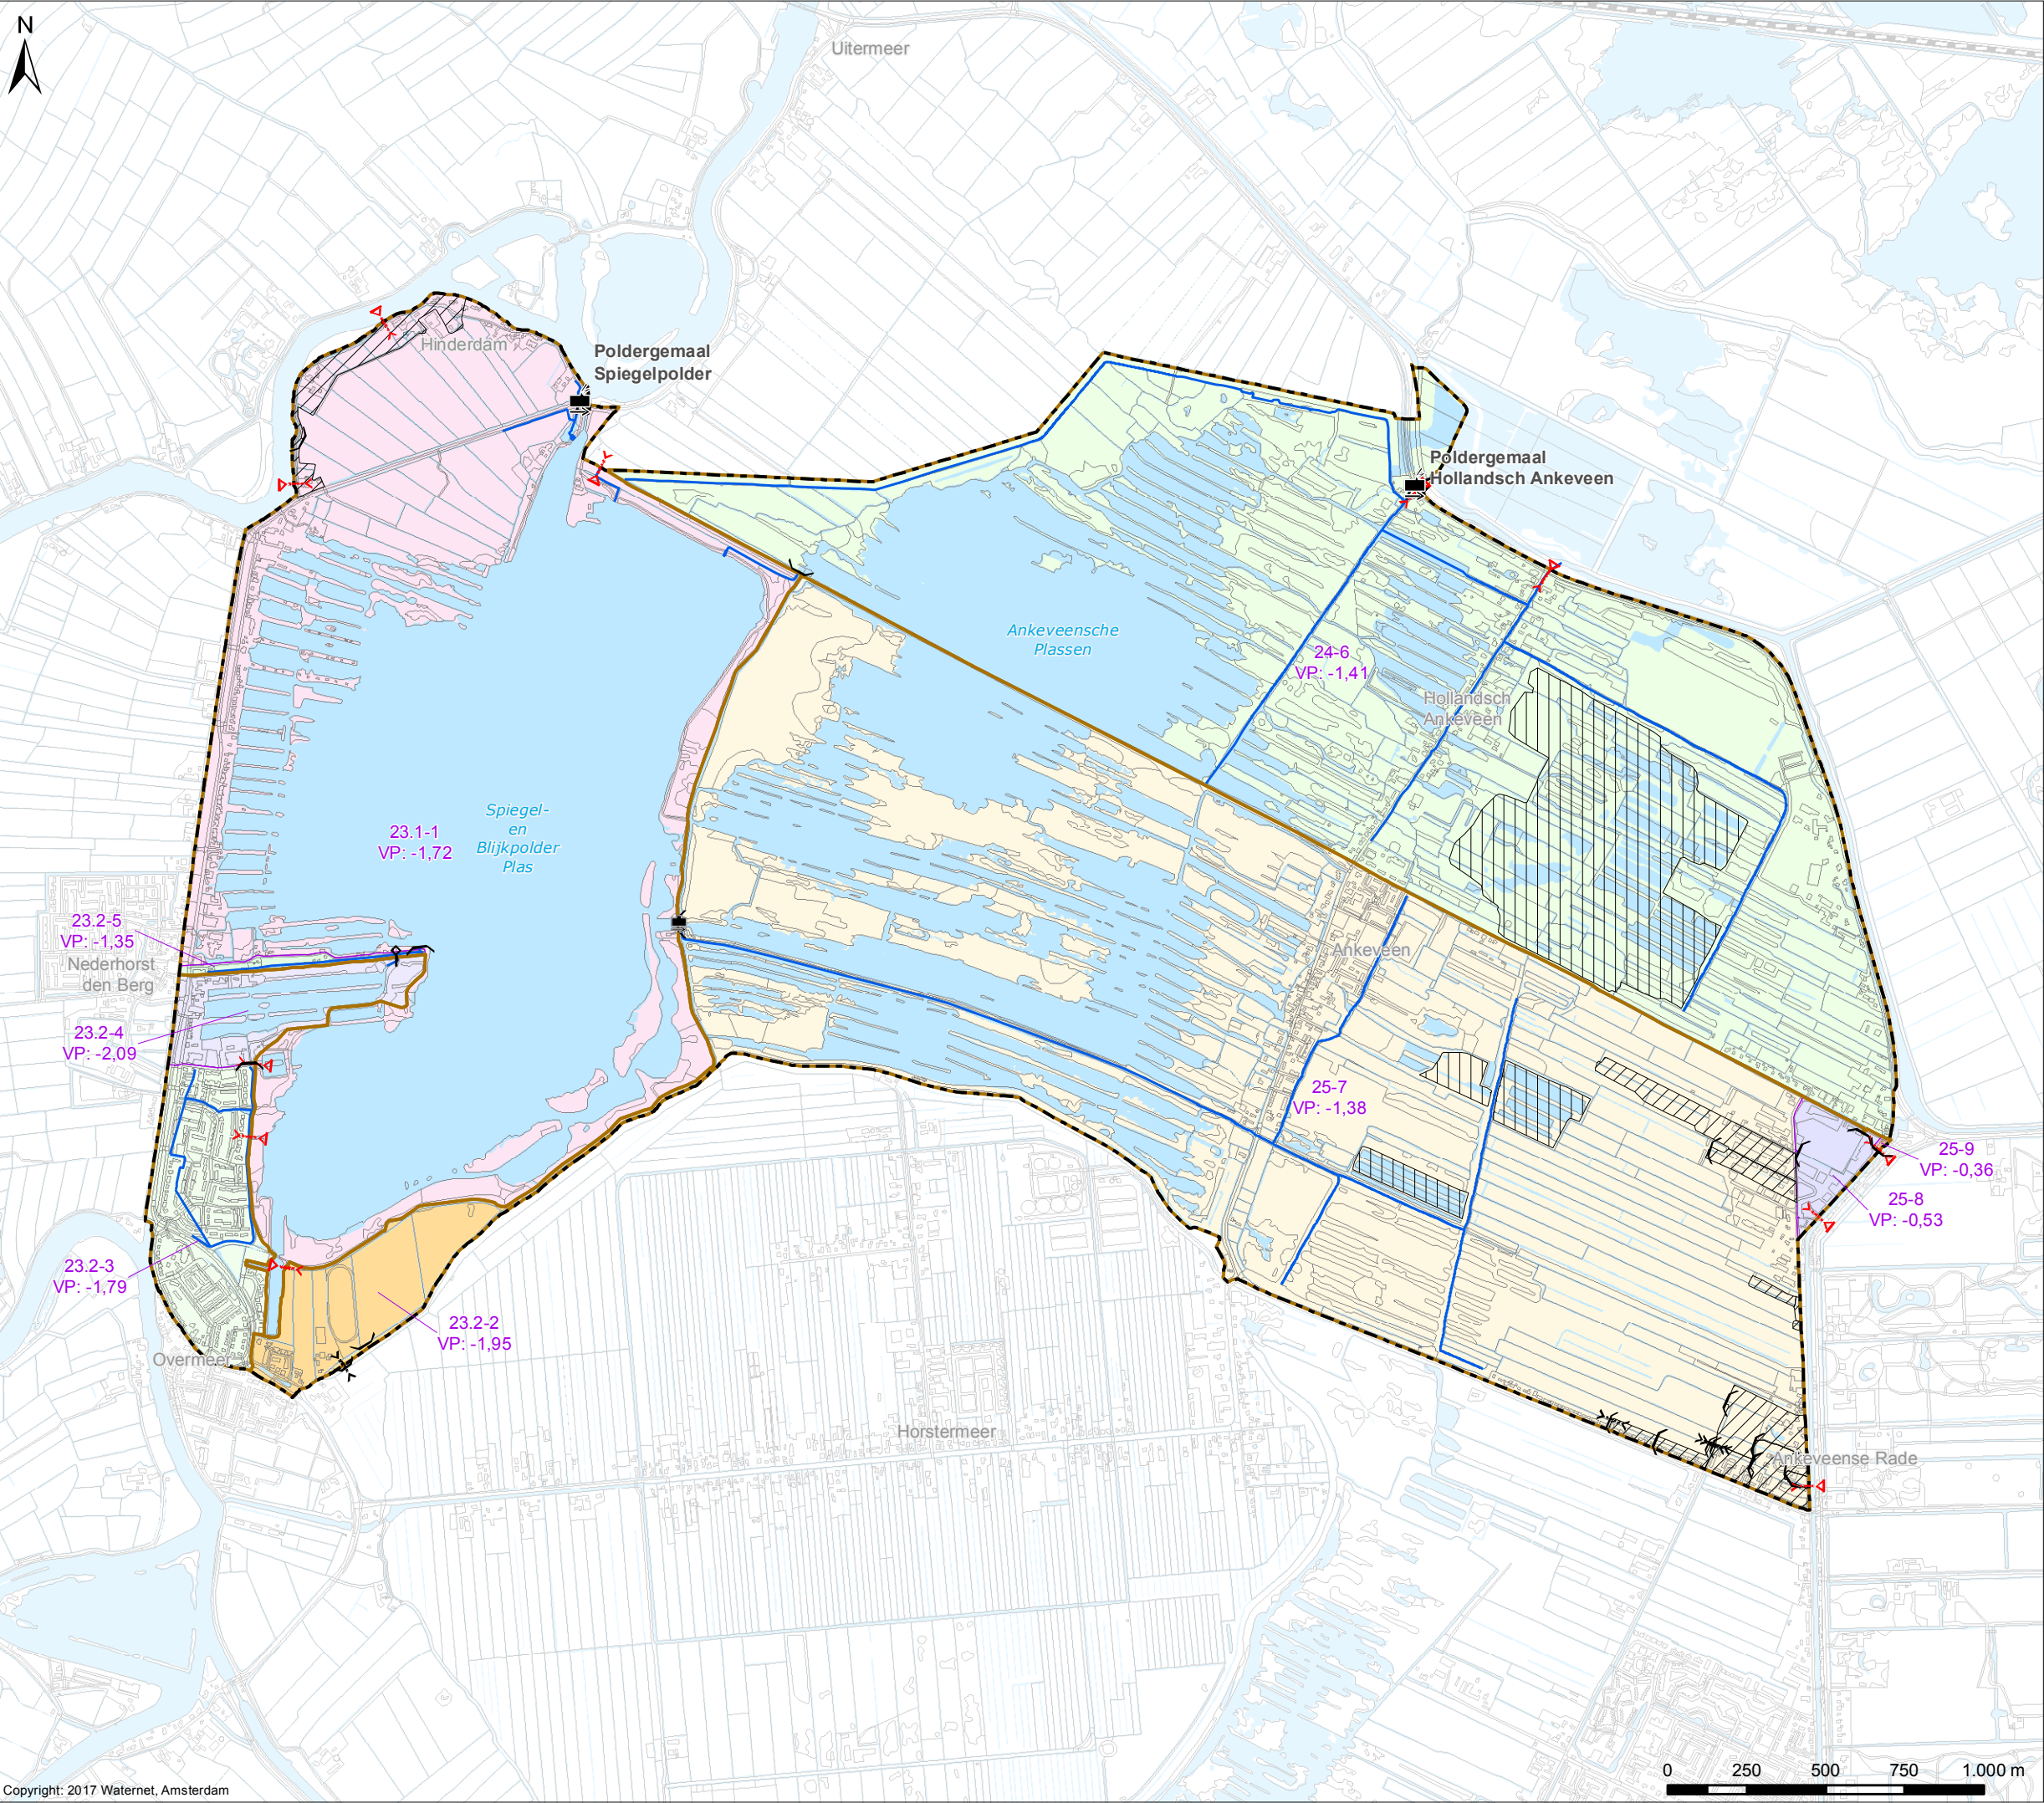

Drooglegging o.b.v. praktijkpeilgebieden

Verklaring

Drooglegging (cm)

	< 10		80 - 90
	10 - 20		90 - 100
	20 - 30		100 - 110
	30 - 40		110 - 120
	40 - 50		120 - 130
	50 - 60		130 - 140
	60 - 70		140 - 150
	70 - 80		150 >

De drooglegging is het verschil tussen het AHN-3 en de praktijkpeilen


- Vast peil in het geval van vaste peilen
- Winterpeil in het geval van seizoensgebonden peilen
- Laagste peil in het geval van flexibele peilen

Praktijkpeilgebieden

	Praktijkpeilgebieden
Tpl	Toetspeil
Gem	Gemiddelde drooglegging
Med	Mediaan van de drooglegging


Afwijkende peilgebieden

	Hoogwatervoorziening
	Gestuwd
Overig	
	Water
	Af- en aanvoergebieden
	Plangebied Noordelijke Vechtplassen

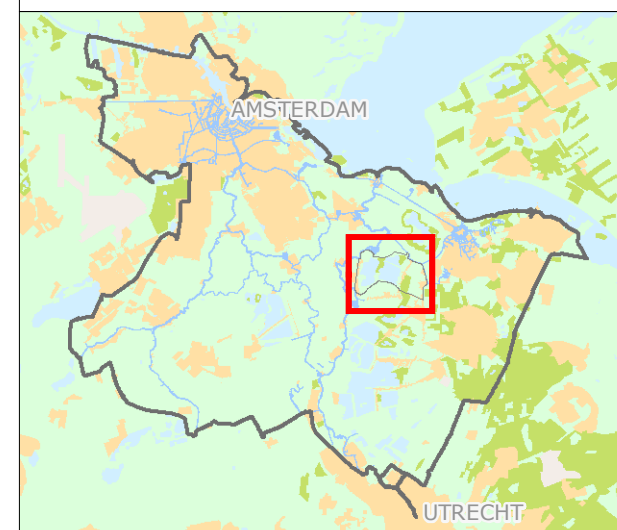



Cartograaf: WM	Datum eerste versie: 24-10-2017	Opdrachtgever: PR	Opdrachtnr: 1736; 2391	Controleur: TH	Status kaart: N.v.t.
Laatste wijziging: -	Datum laatste versie: -	Projectleider: J. Hofstra	Formaat: A3	Schaal: 1:20.000	Kaartnummer: IB20170102
					Bladnr: 4

Watergebiedsplan Noordelijke Vechtplassen

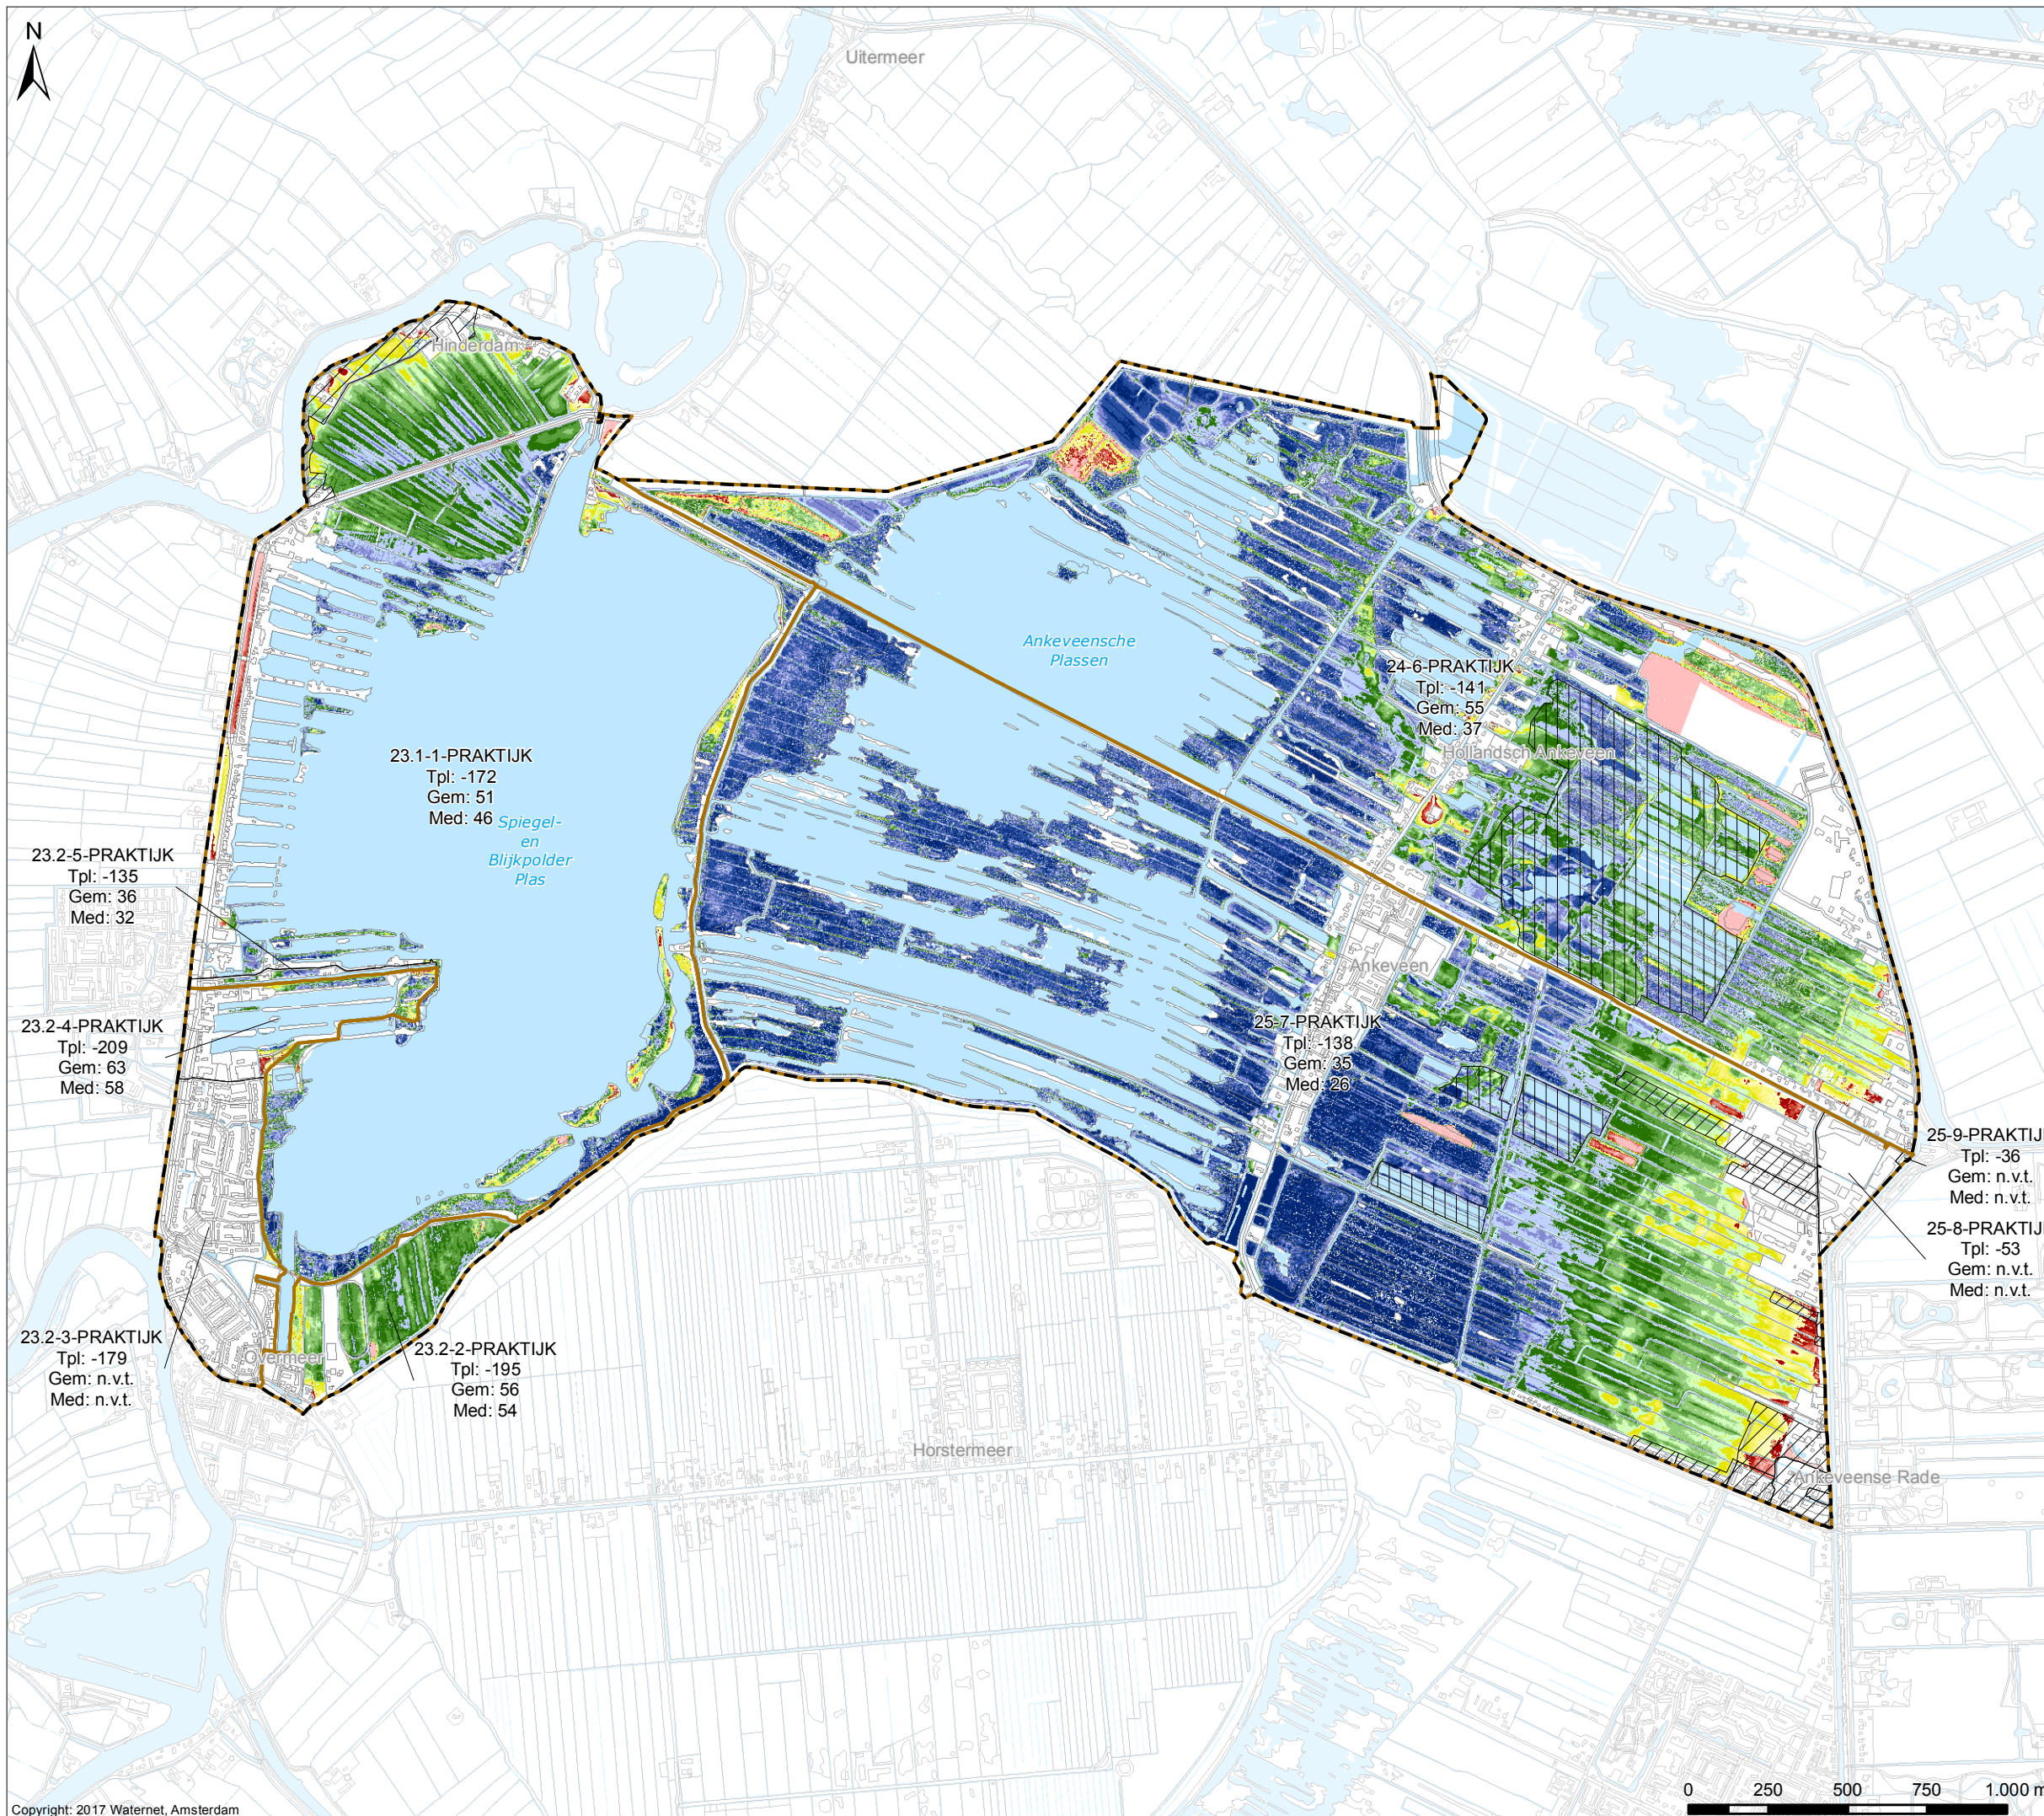

Peilbesluit 2003
Vastgesteld op 03-07-2003

- Verklaring**
*Peilgebieden volgens peilbesluit 2003
(peilen in m NAP)*
- Vigerende peilgebieden
 - VP Vast peil
 - ZP Zomerpeil
 - WP Winterpeil
 - FPb Flexibel peil - bovengrens
 - FPo Flexibel peil - ondergrens
- Overig**
- Water
 - Af- en aanvoergebieden
 - Plangebied Noordelijke Vechtplassen

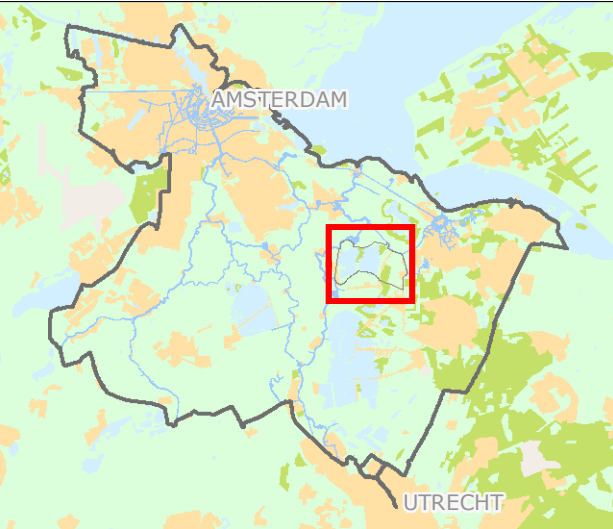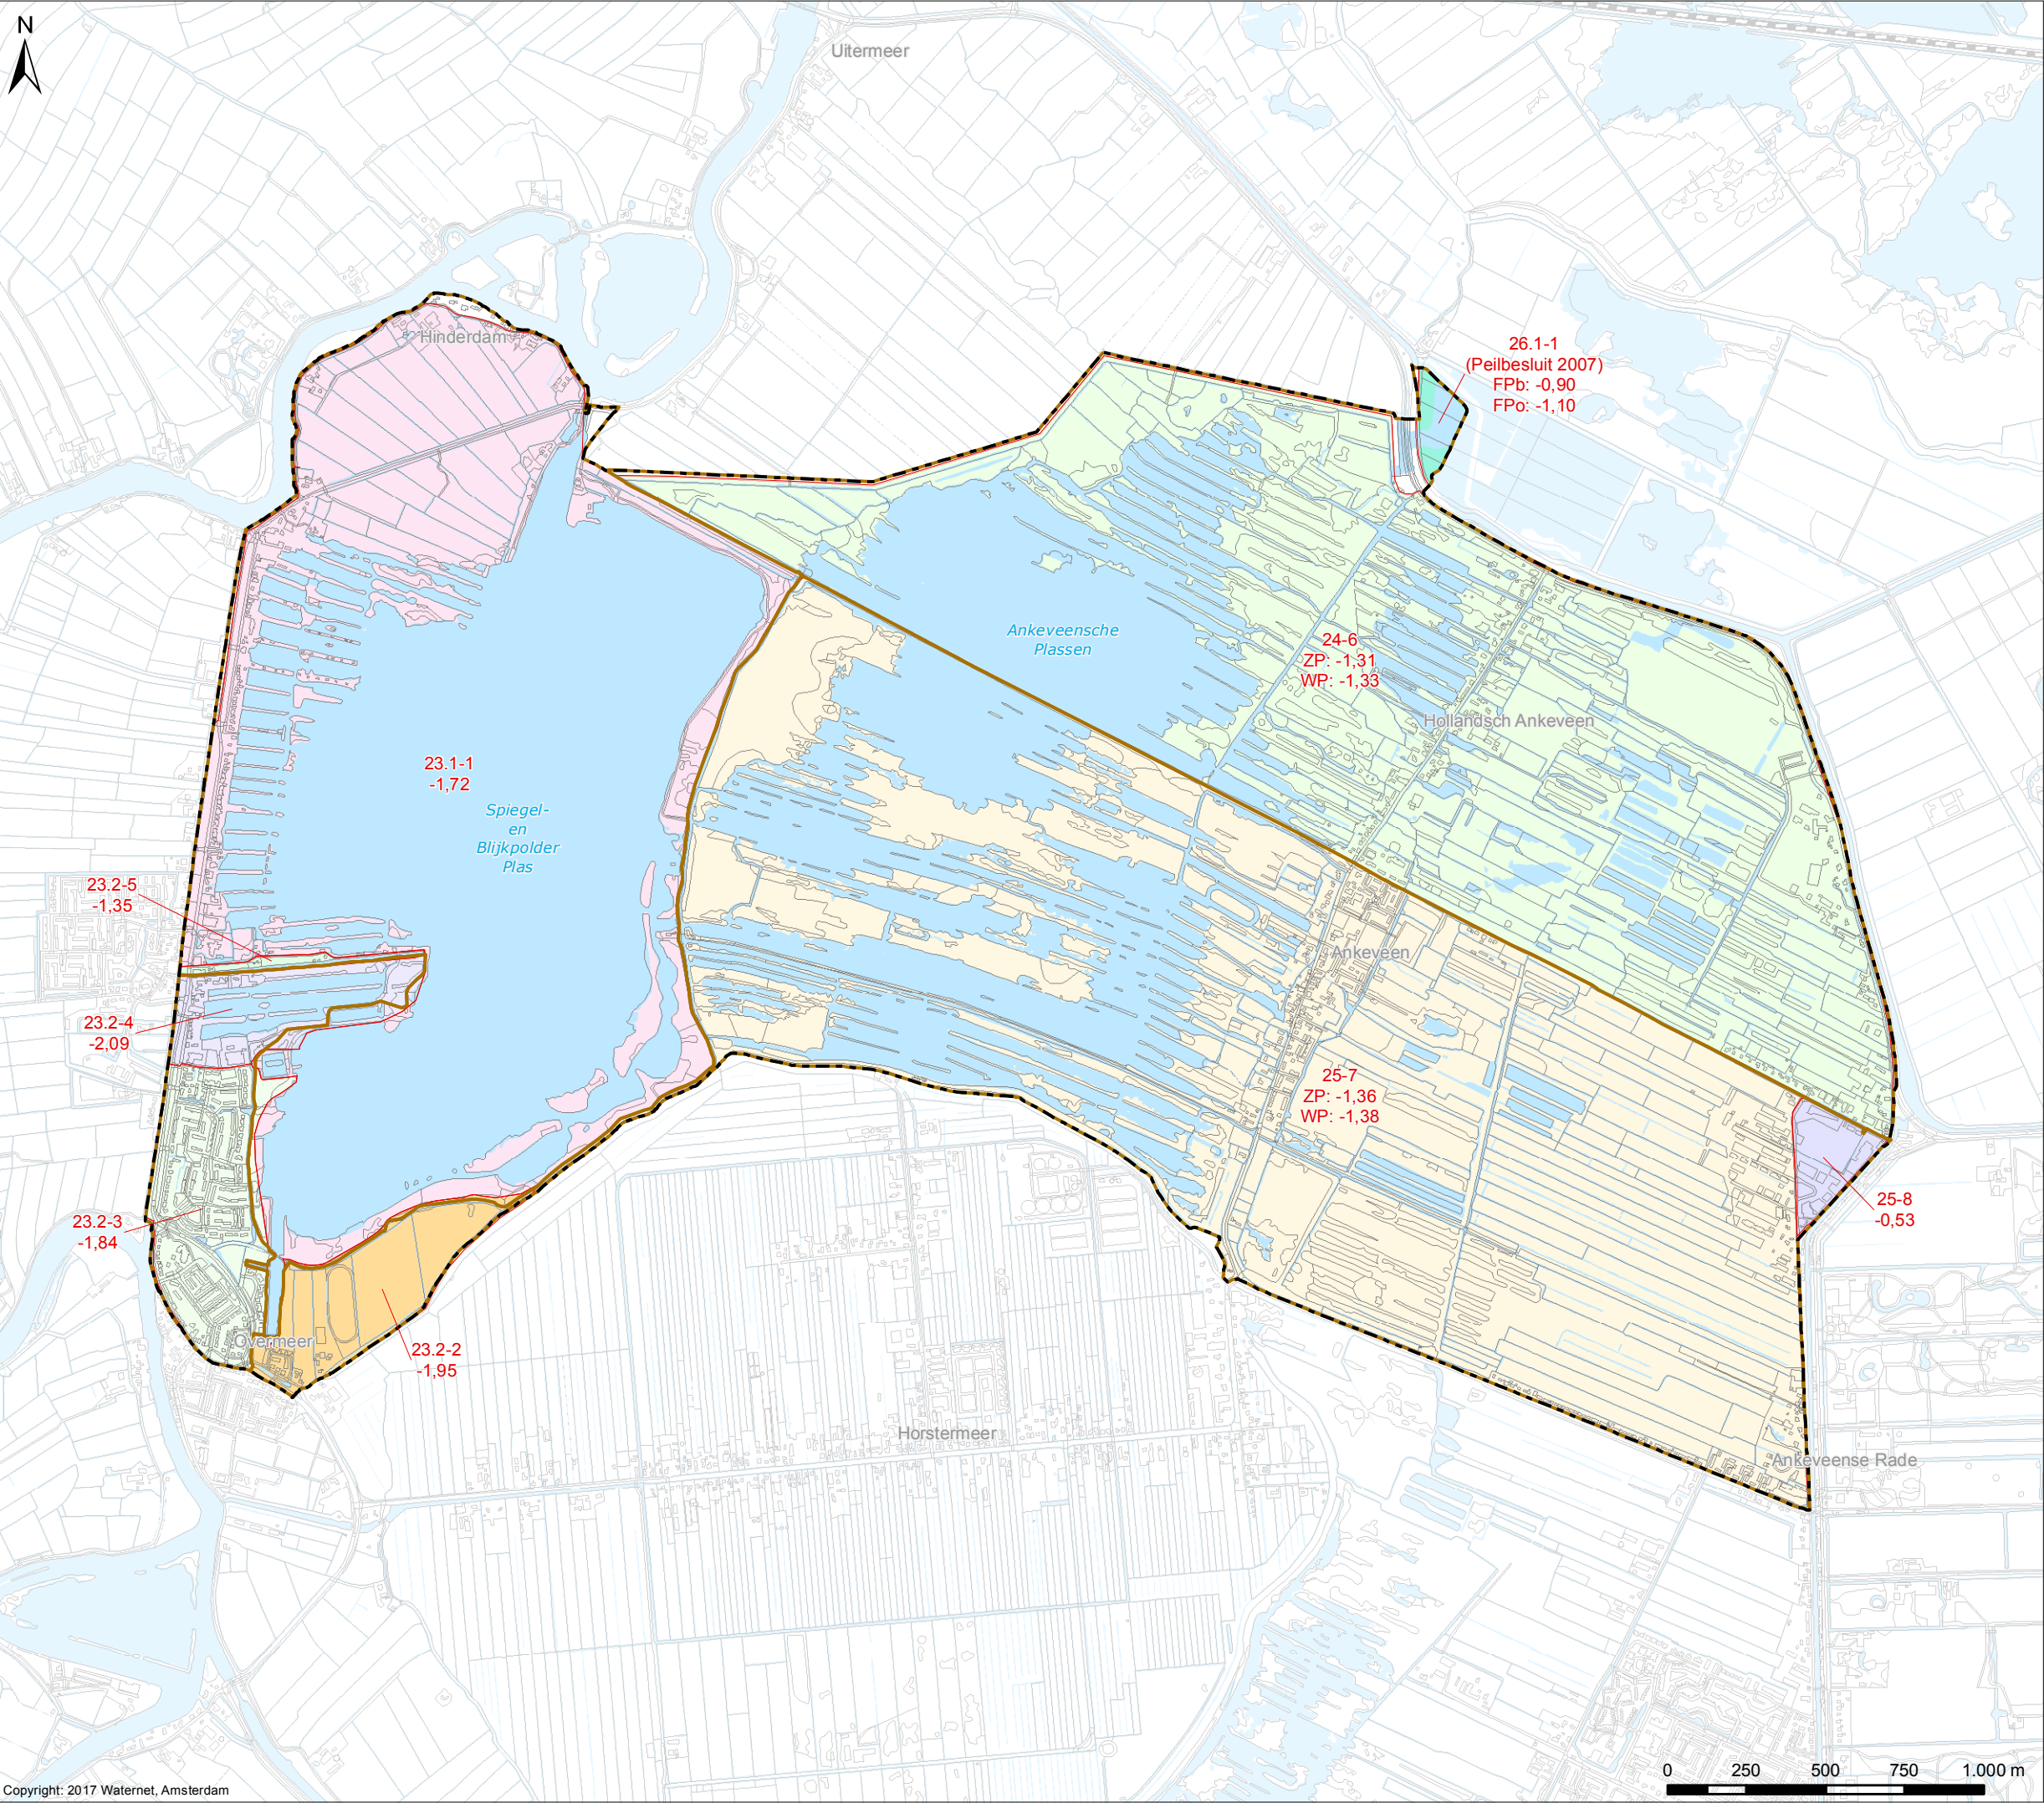

Cartograaf: WM	Datum eerste versie: 15-09-2017	Opdrachtgever: PR	Opdrachtnr: 1736; 2391	Controleur: TH	Status kaart: N.v.t.
Laatste wijziging: -	Datum laatste versie: -	Projectleider: J. Hofstra	Formaat: A3	Schaal: 1:20.000	Kaartnummer: IB20170102
					Bladnr: 5

Watergebiedsplan Noordelijke Vechtplassen



Bezoekadres:
Korte Oudekerkdijk 7
1096 AC Amsterdam
Tel. 0900-9394

Drooglegging o.b.v. Peilbesluit 2003

Verklaring

Drooglegging (cm)

	< 10		80 - 90
	10 - 20		90 - 100
	20 - 30		100 - 110
	30 - 40		110 - 120
	40 - 50		120 - 130
	50 - 60		130 - 140
	60 - 70		140 - 150
	70 - 80		150 >

De drooglegging is het verschil tussen het AHN-3 en de peilen volgens Peilbesluit 2003

- Vast peil in het geval van vaste peilen
- Winterpeil in het geval van seizoensgebonden peilen
- Laagste peil in het geval van flexibele peilen

Peilgebieden volgens Peilbesluit 2003


	Peilgebieden
Tpl	Toetspeil
Gem	Gemiddelde drooglegging
Med	Mediaan van de drooglegging

Afwijkende peilgebieden

	Hoogwatervoorziening
	Gestuwd


Overig

	Water
	Af- en aanvoergebieden
	Plangebied Noordelijke Vechtplassen

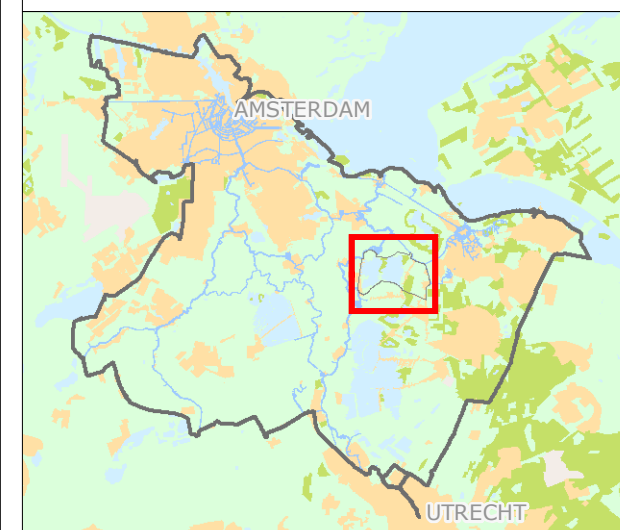

Cartograaf: WM	Datum eerste versie: 05-10-2017	Opdrachtgever: PR	Opdrachtnr.: 1736; 2391	Controleur: TH	Status kaart: N.v.t.
Laatste wijziging: -	Datum laatste versie: -	Projectleider: J. Holstra	Formaat: A3	Schaal: 1:20.000	Kaartnummer: IB20170102
					Bladz.: 6

Watergebiedsplan Noordelijke Vechtplassen

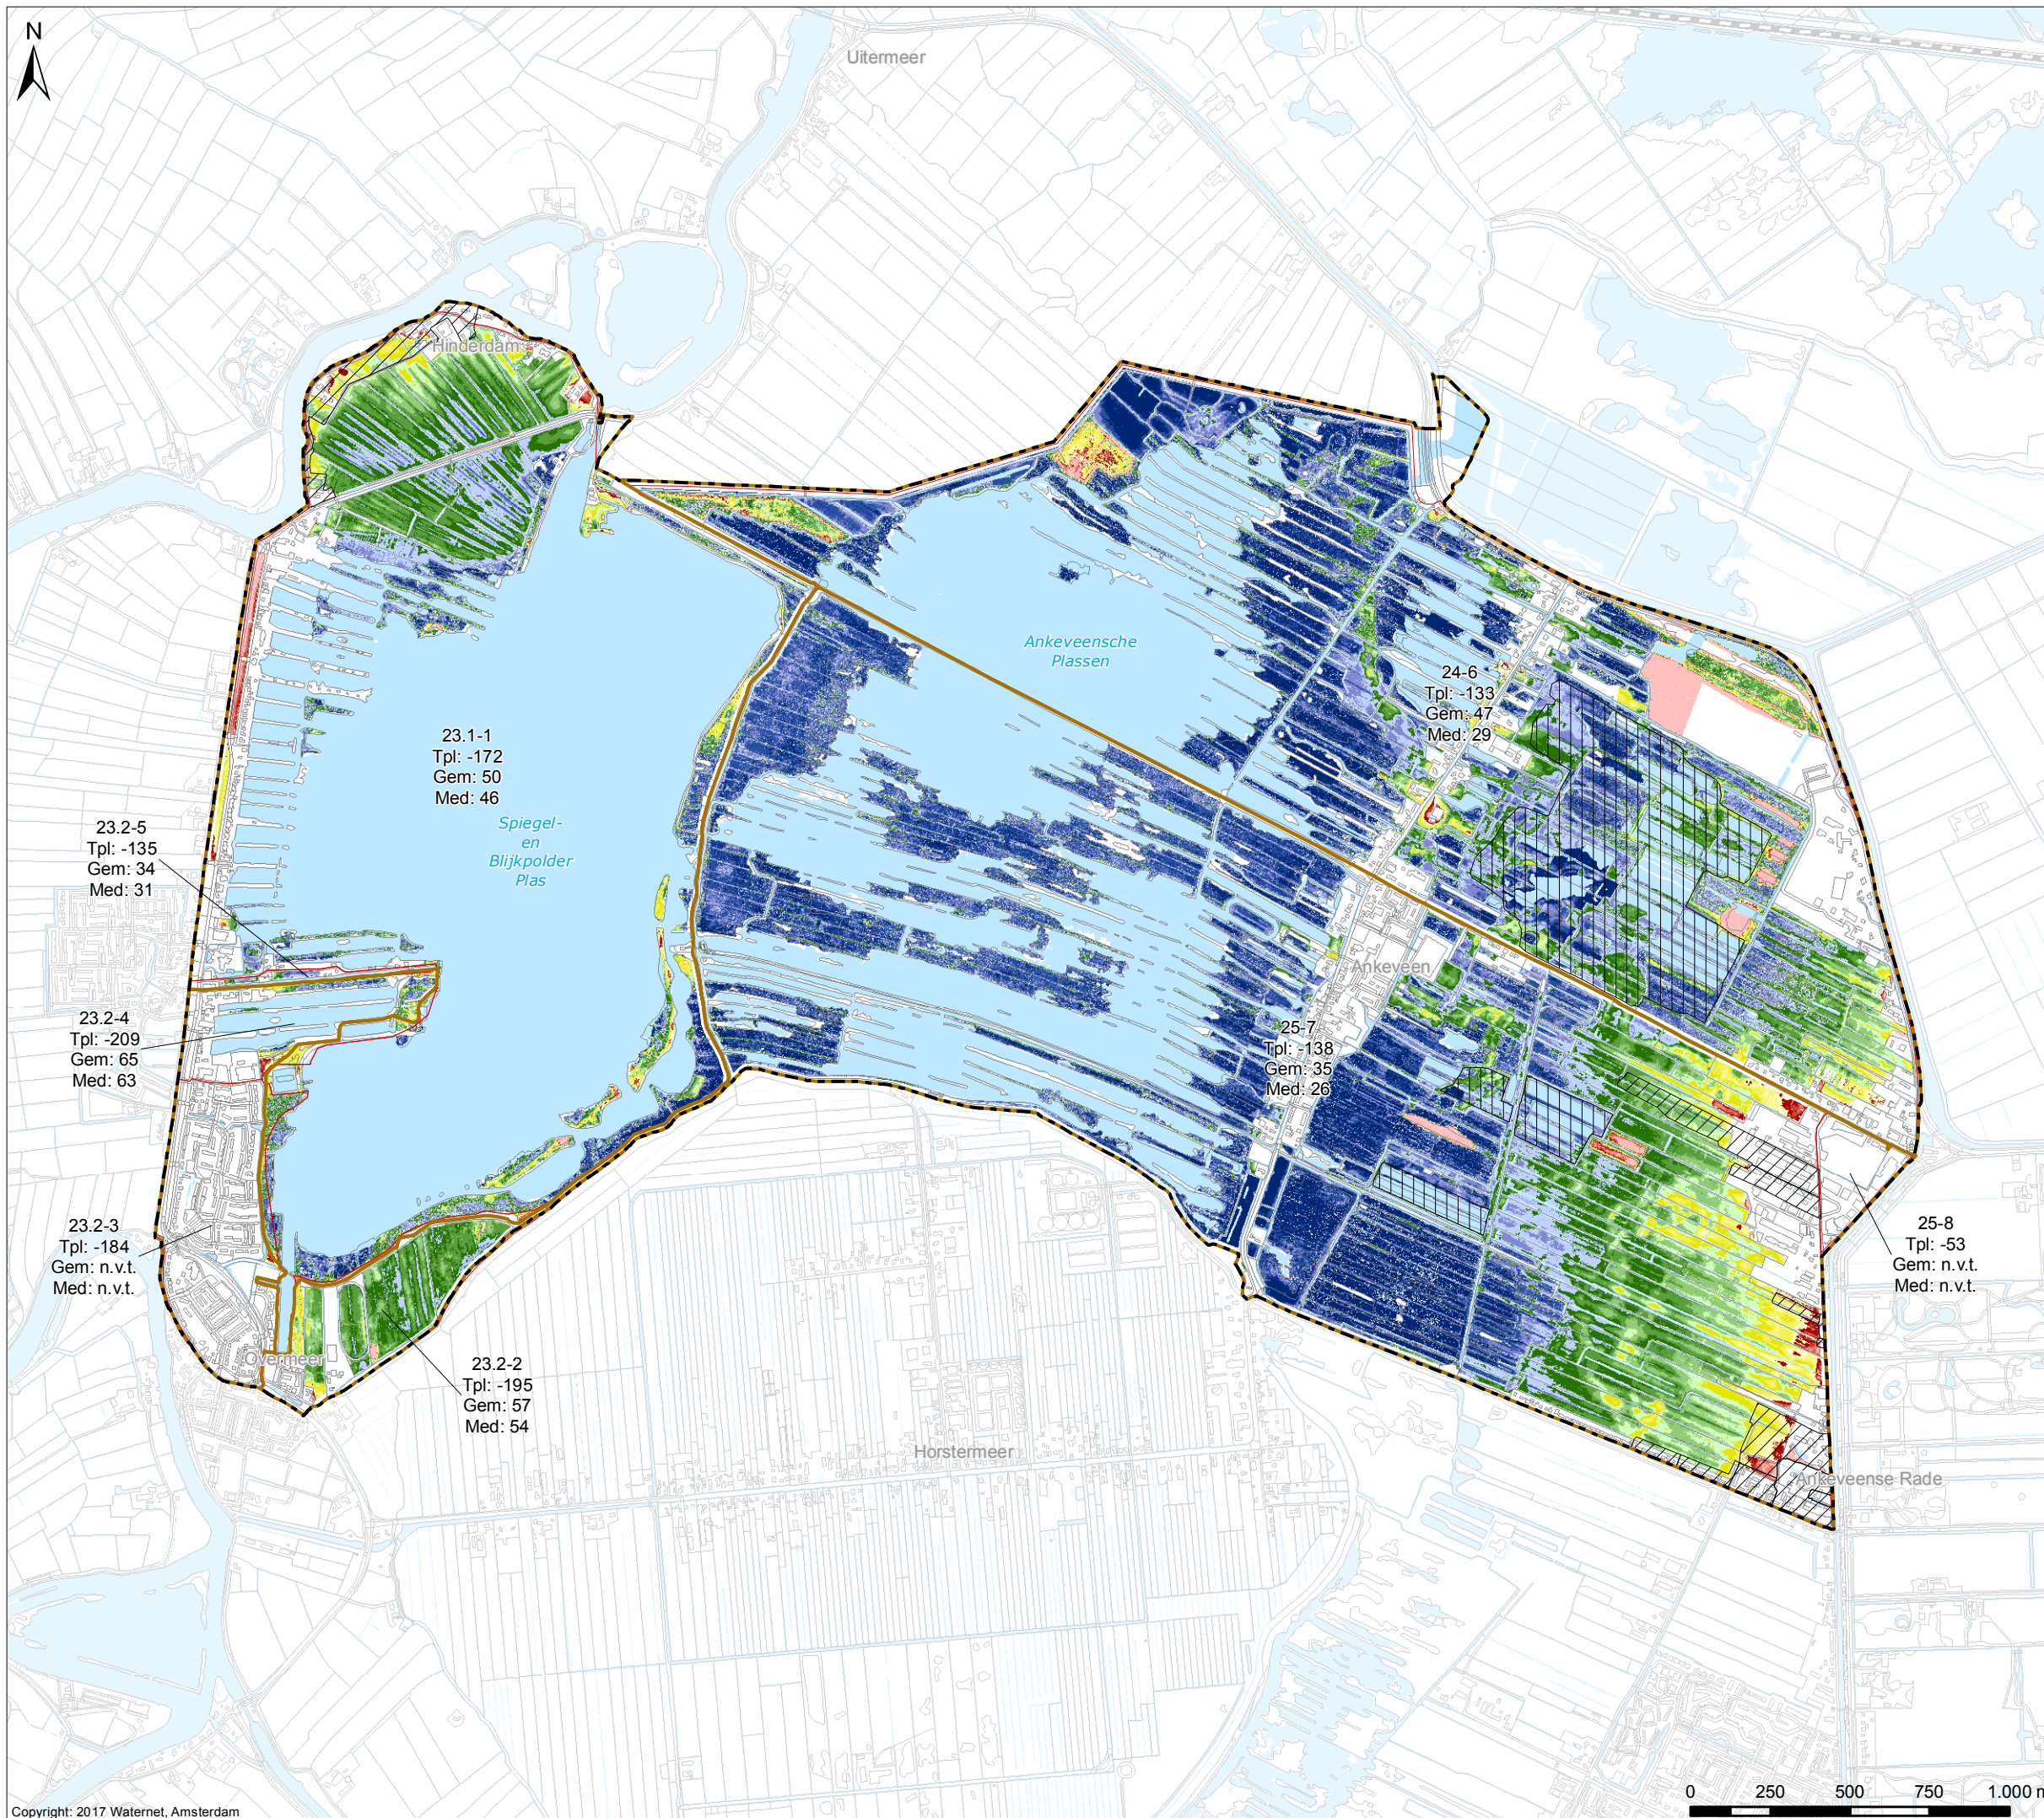

Vastgesteld op 15-11-2018

	Peilgebieden	<i>Afwijkende peilgebieden</i>
VP	Vast peil	Hoogwatervoorziening
ZP	Zomerpeil	
WP	Winterpeil	Gestuwd
FPb	Flexibel peil - bovengrens	
FPo	Flexibel peil - ondergrens	

- Water
- Af- en aanvoergebieden
- Plangebied Noordelijke Vechtplassen

drs. H.J. Kelderman
Secretaris-directeur



Cartograaf:	Datum eerste versie:	Opdrachtgever:	Opdrachtnr:	Controleur:	Status kaart:	
WM	24-10-2017	PR; WM	2391; 2688; 2874	TH	Definitief	
Laatste wijziging:	Datum laatste versie:	Projectleider:	Formaat:	Schaal:	Kaartnummer:	Bladnr:
WM	30-10-2018	J. Hofstra	A3	1:20.000	IB20170102	7

Watergebiedsplan Noordelijke Vechtplassen

Drooglegging o.b.v. Peilbesluit 2018

Verklaring

Drooglegging (cm)

	< 10		80 - 90
	10 - 20		90 - 100
	20 - 30		100 - 110
	30 - 40		110 - 120
	40 - 50		120 - 130
	50 - 60		130 - 140
	60 - 70		140 - 150
	70 - 80		150 >

De drooglegging is het verschil tussen het AHN-3 en de peilen volgens Peilbesluit 2018

- Vast peil in het geval van vaste peilen
- Winterpeil in het geval van seizoensgebonden peilen
- Laagste peil in het geval van flexibele peilen

Peilgebieden volgens Peilbesluit 2018


	Peilgebieden
Tpl	Toetspeil
Gem	Gemiddelde drooglegging
Med	Mediaan van de drooglegging

Afwijkende peilgebieden

	Hoogwatervoorziening
	Gestuwd


Overig


	Water
	Af- en aanvoergebieden
	Plangebied Noordelijke Vechtplassen

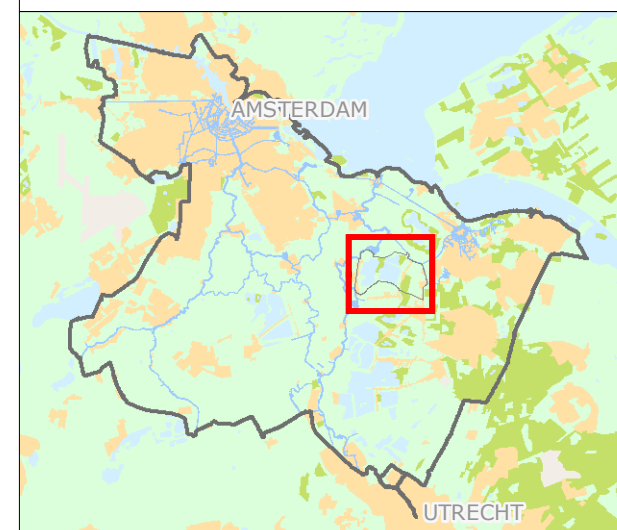

Cartograaf: WM	Datum eerste versie: 24-10-2017	Opdrachtgever: PR: WM	Opdrachtnr.: 2391; 2688; 2874	Controleur: TH	Status kaart: N.v.t.
Laatste wijziging: WM	Datum laatste versie: 30-10-2018	Projectleider: J. Holstra	Formaat: Schaal: A3 1:20.000	Kaartnummer: IB20170102	Bladzijde: 8

Watergebiedsplan Noordelijke Vechtplassen

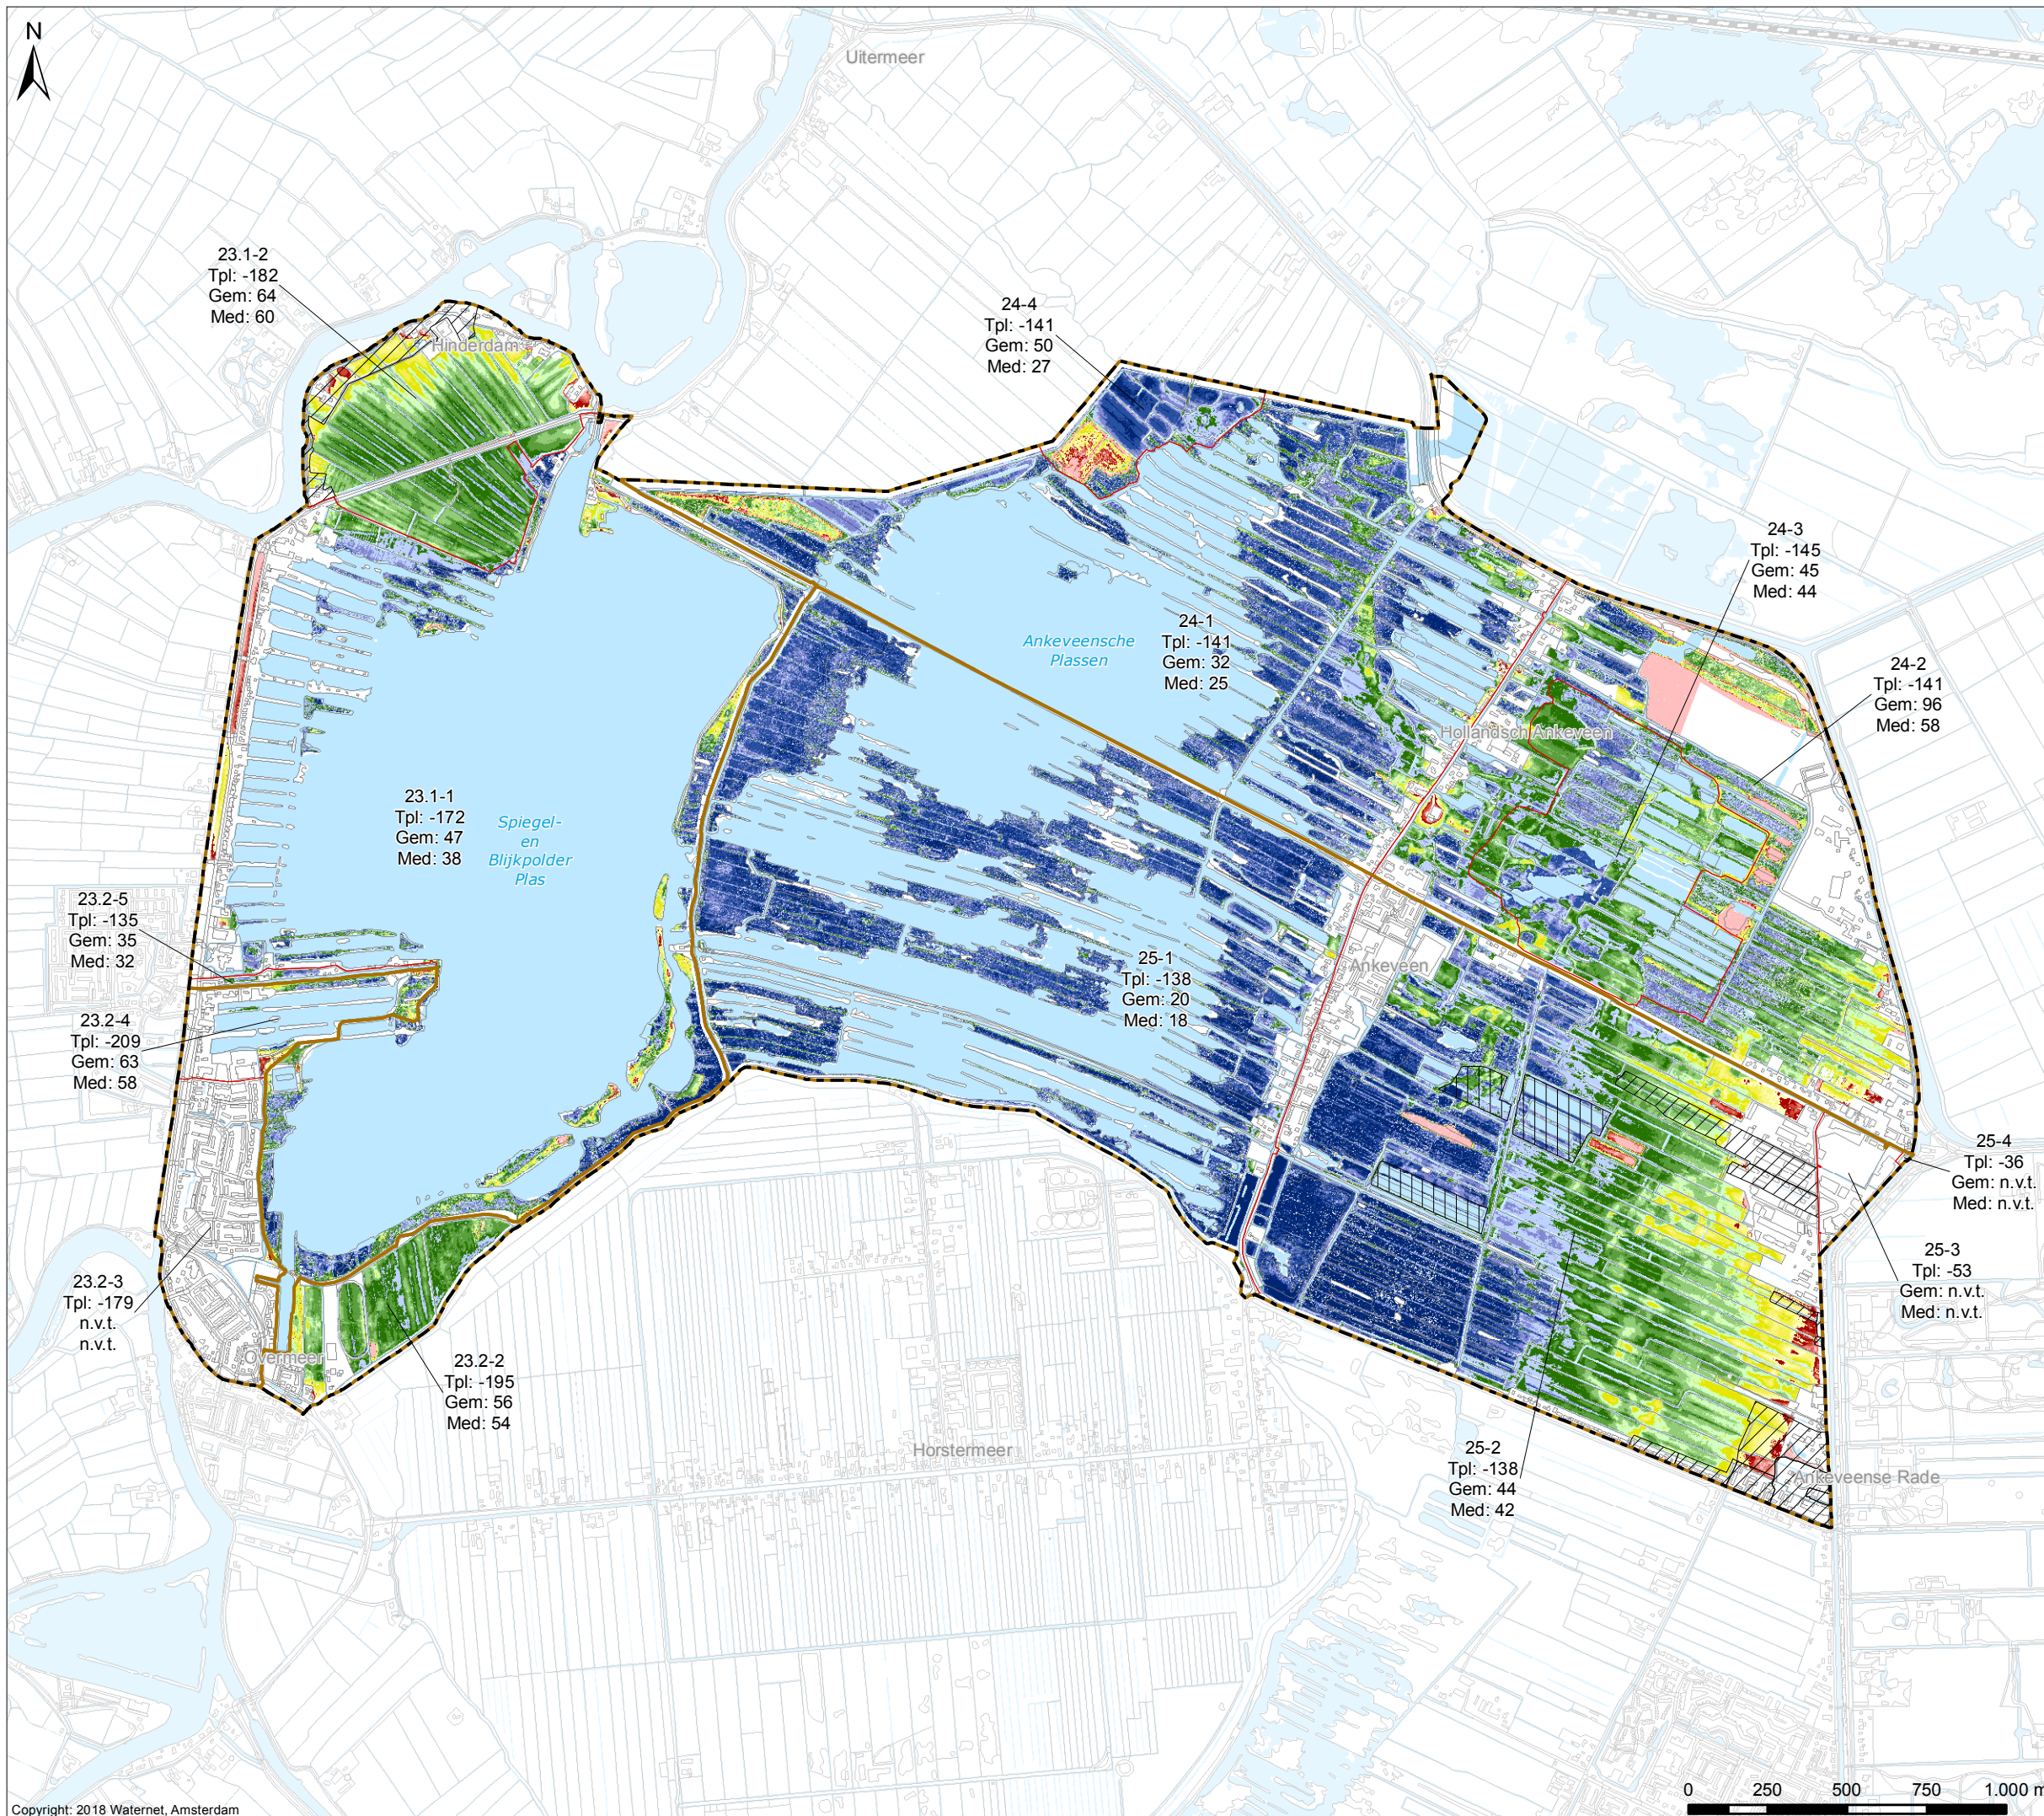

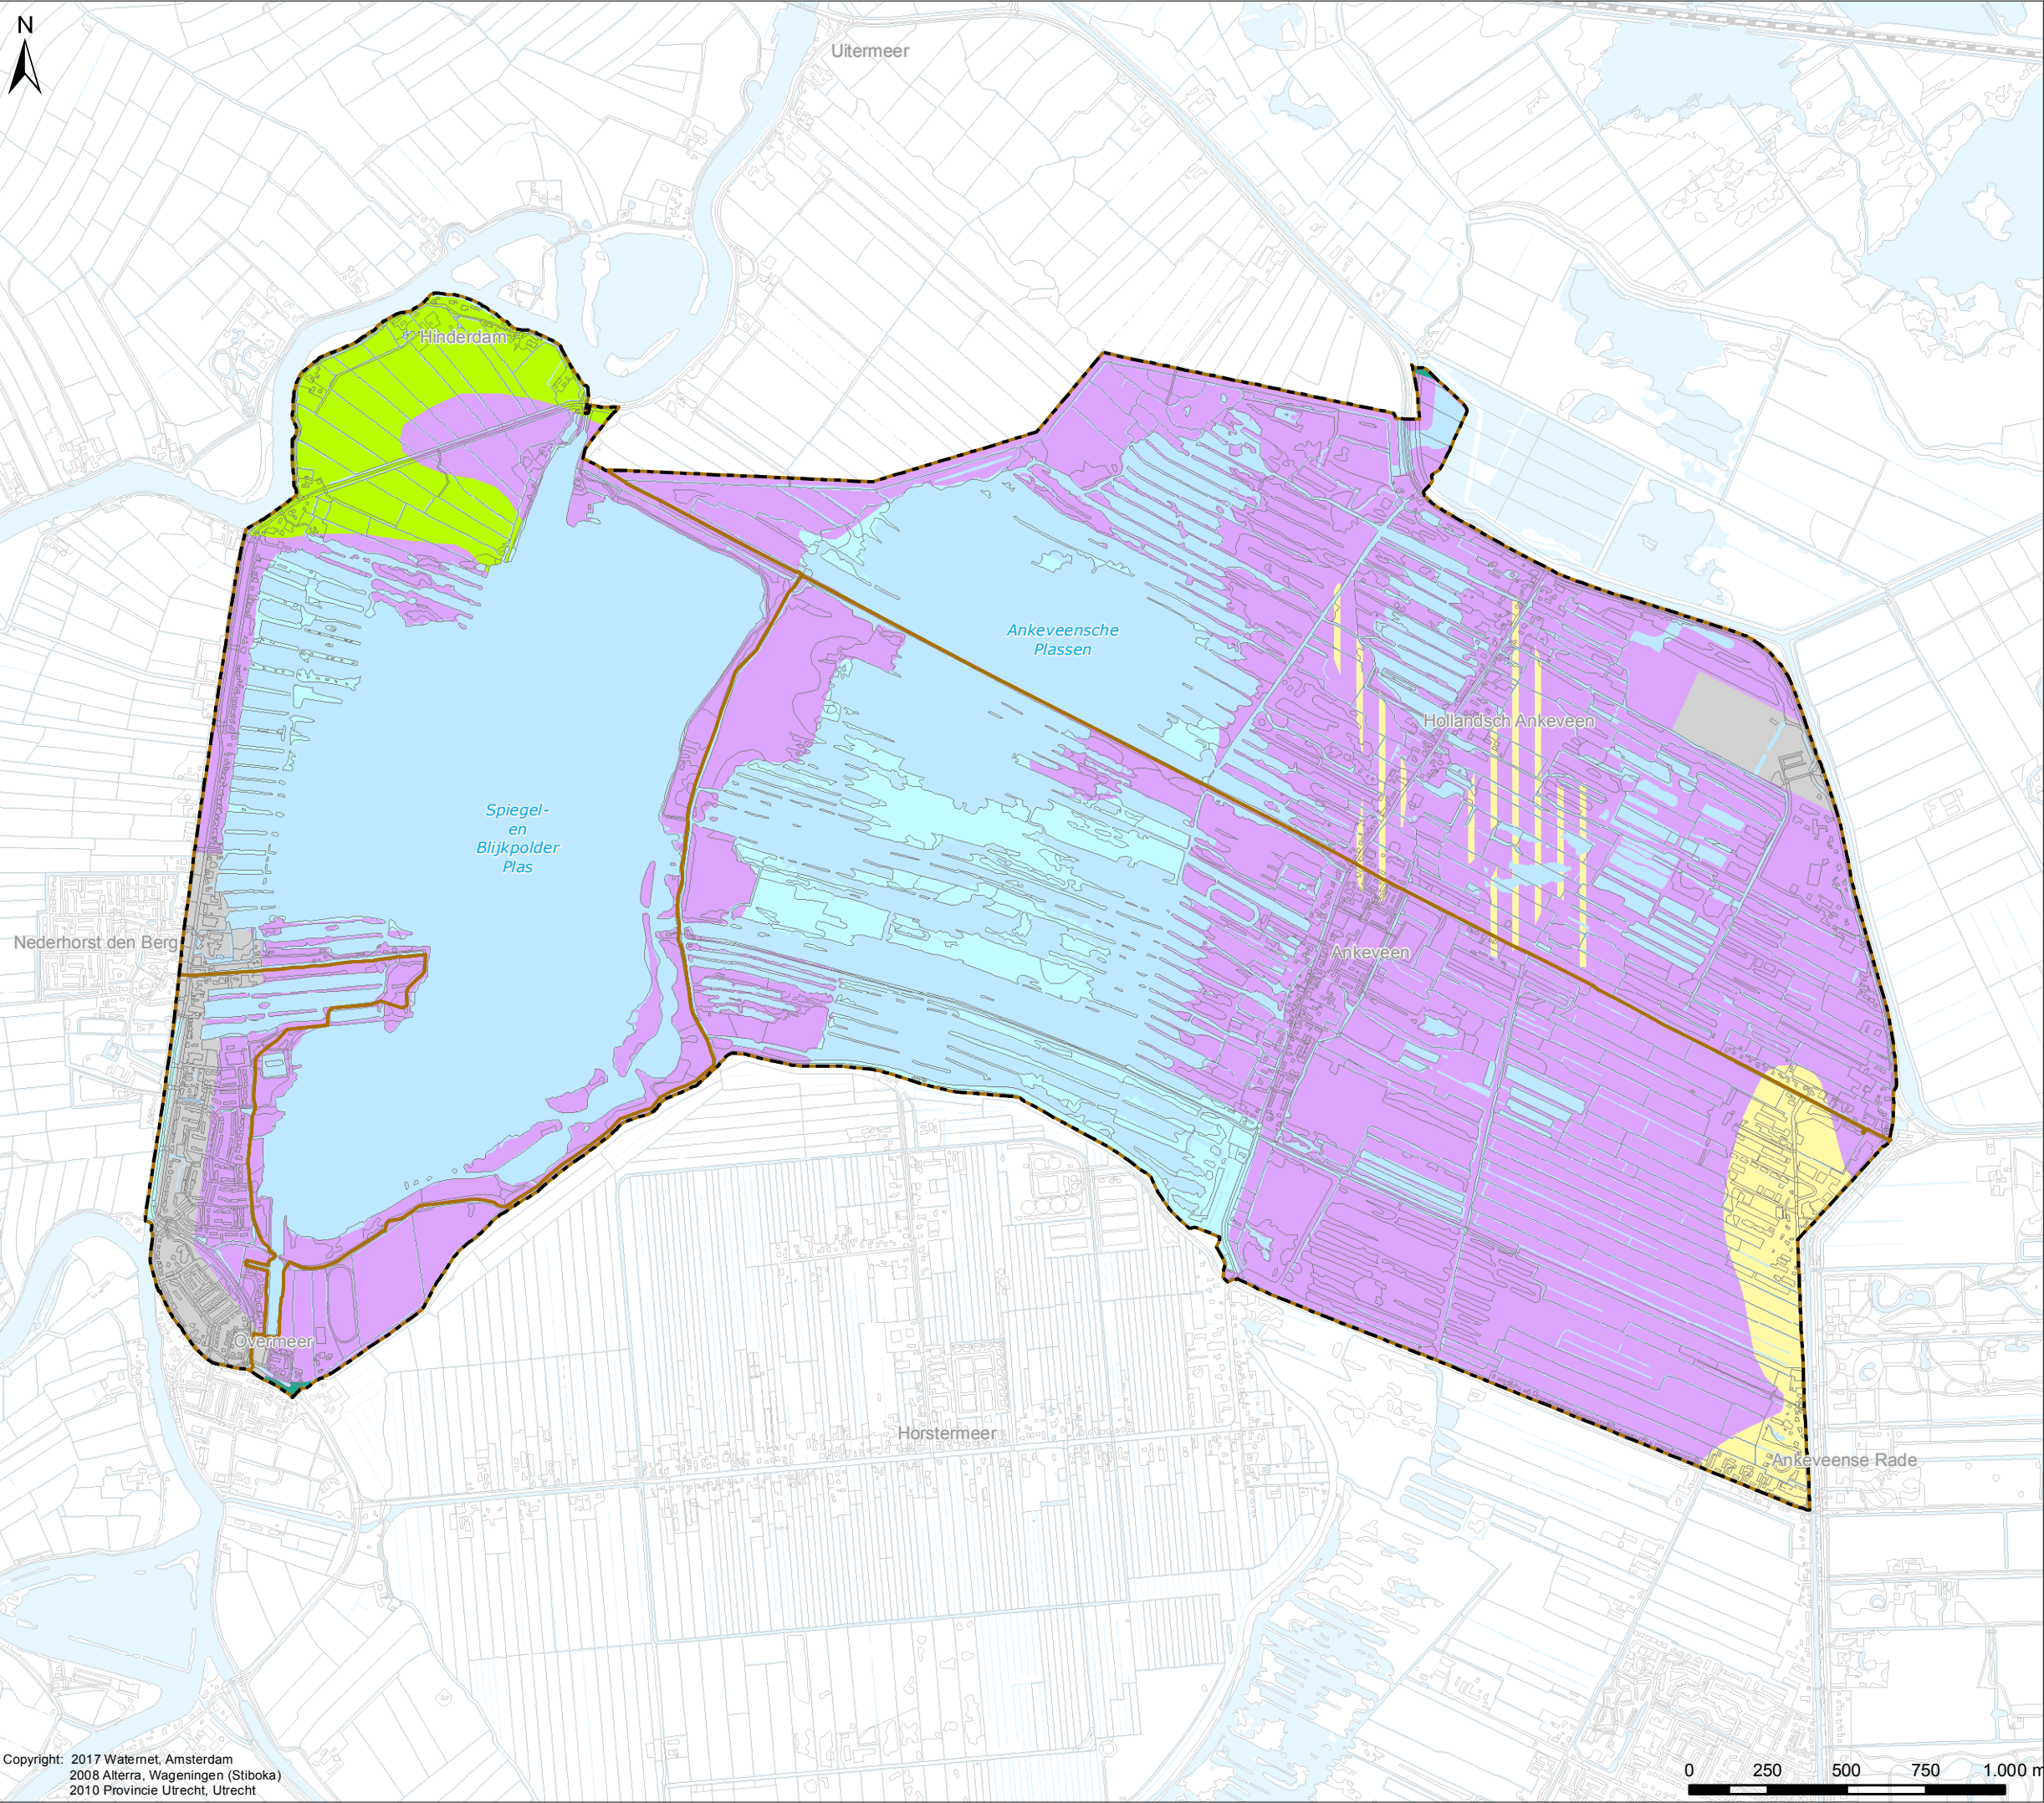

**Bodemgesteldheid
en bodemopbouw**

Verklaring

Grondsoorten

- Lichte klei
- Zware klei
- Zand
- Veen
- Veen / Zand
- Water
- Bebouwing

Overig

- Water
- Af- en aanvoergebieden
- Plangebied Noordelijke Vechtplassen




Cartograaf: WM	Datum eerste versie: 21-09-2017	Opdrachtgever: PR	Opdrachtnr.: 1736; 2391	Controleur: TH	Status kaart: N.v.t.
Laatste wijziging: -	Datum laatste versie: -	Projectleider: J. Hofstra	Formaat: A3	Schaal: 1:20.000	Kaartnummer: IB20170102
				Bladnr.: 9	

Watergebiedsplan Noordelijke Vechtplassen



Bezoekadres:
Korte Oudekerkdijk 7
1096 AC Amsterdam
Tel. 0900-9394

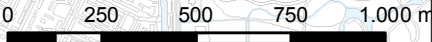

Grondgebruik
t.b.v. peilafwegingen

Verklaring
Grondgebruik LGN-7 (Alterra)

Grasland

Akkerbouw

Overige landbouwgewassen

Glastuinbouw

Hoogwaardige land- en tuinbouw

Bos

Water

Stedelijk

Bebouwing in buitengebied

Groen in stedelijk gebied

Sportveld, begraafplaats en overig terrein

Infrastructuur hoofd- en spoorwegen

Natuur


Natuurbeheertypen 2017 (Provincie)

Overig

Water

Af- en aanvoergebieden

Plangebied Noordelijke Vechtplassen

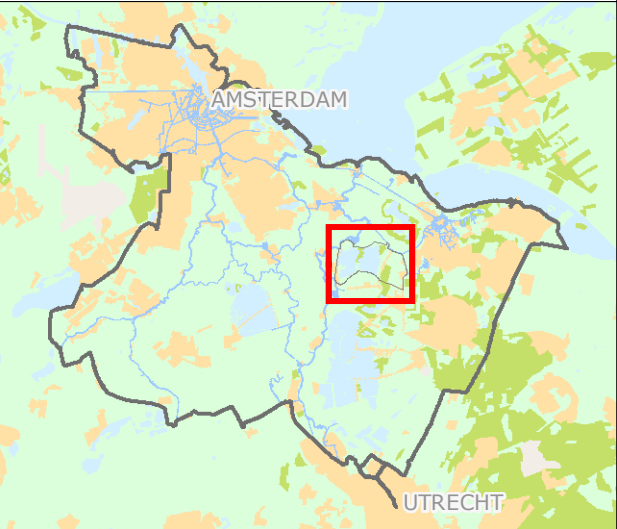


Cartograaf: WM	Datum eerste versie: 21-09-2017	Opdrachtgever: PR	Opdrachtnr.: 1736; 2391	Controleur: TH	Status kaart: N.v.t.
Laatste wijziging: -	Datum laatste versie: -	Projectleider: J. Hofstra	Formaat: A3	Schaal: 1:20.000	Kaartnummer: IB20170102
					Bladnr.: 10

Watergebiedsplan Noordelijke Vechtplassen





Bezoekadres:
Korte Ouderkerkdijk 7
1096 AC Amsterdam
Tel. 0900-9394

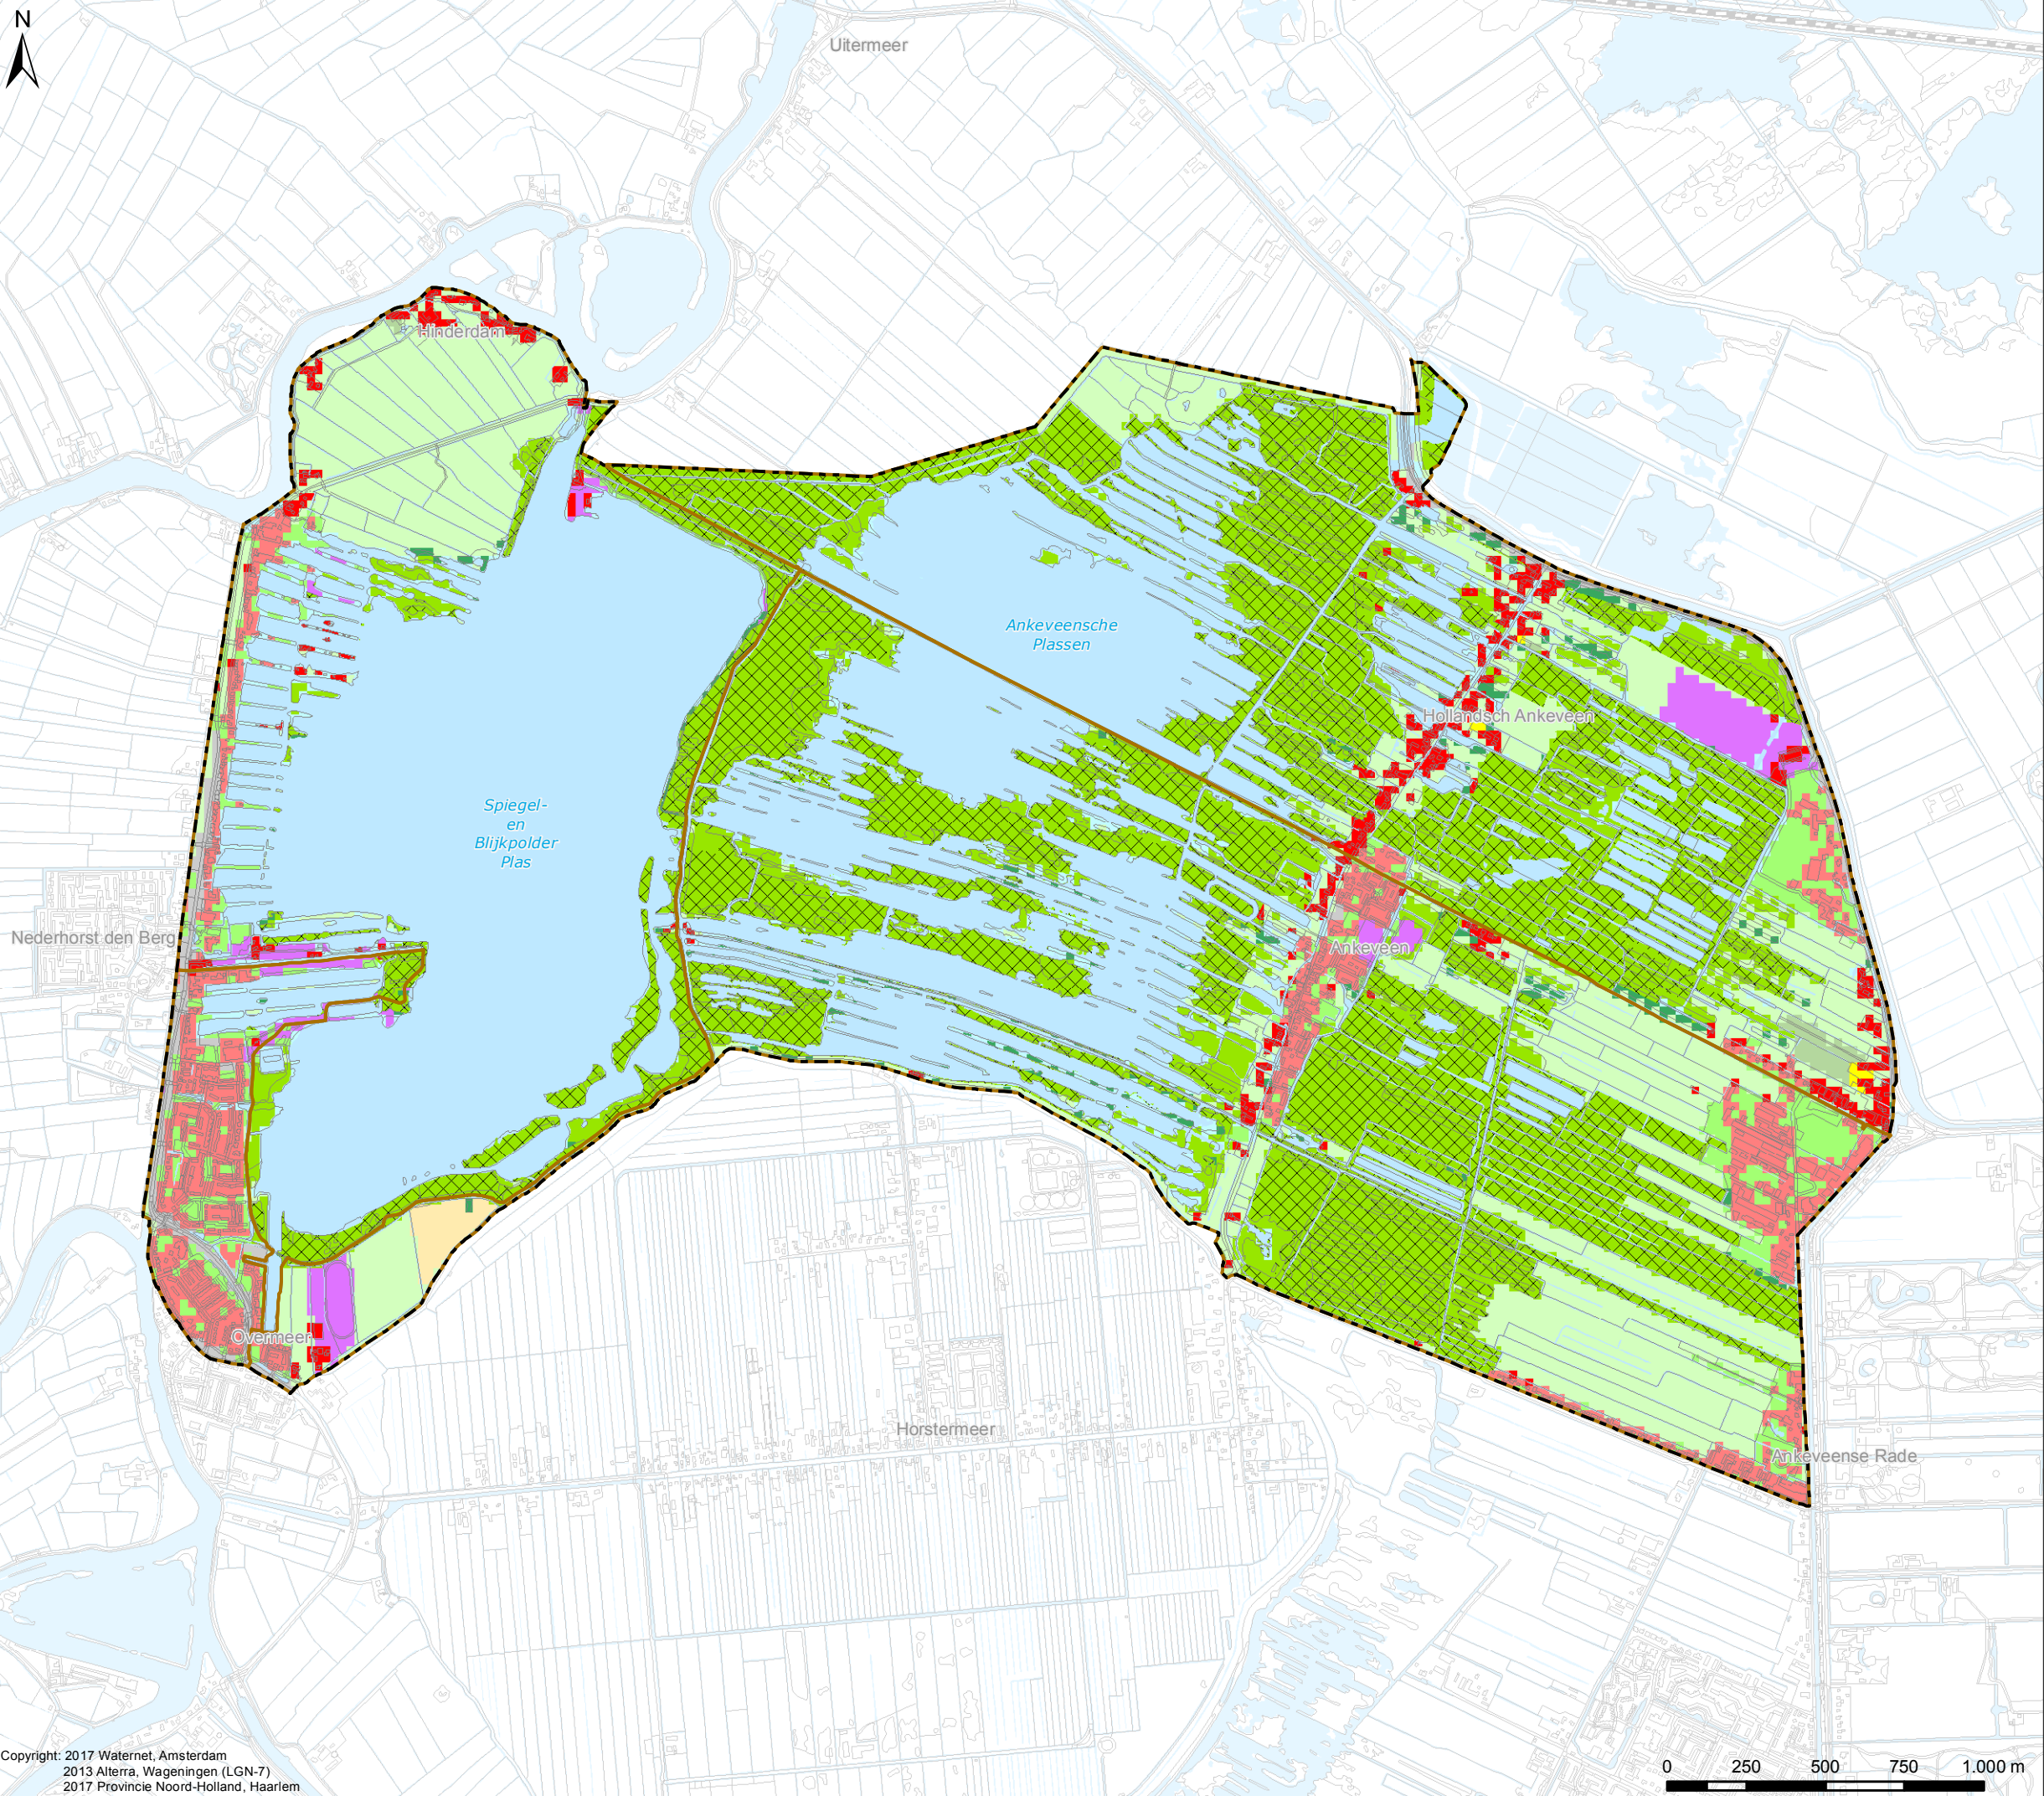

KRW-Beoordeling ecologie

- Verklaring**
- KRW-beoordeling*
- Matig
 - Ontoereikend
 - Slecht
- Ecologische Anlysegebieden (incl. beoordelingsjaar)
- Overig*
- Af- en aanvoergebieden
 - Plangebied Noordelijke Vechtplassen

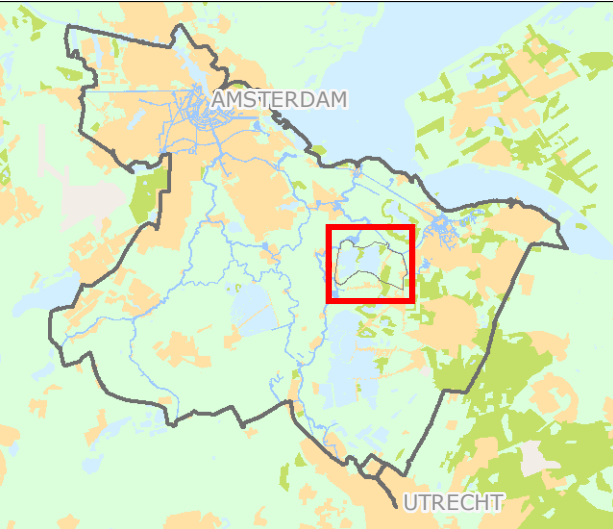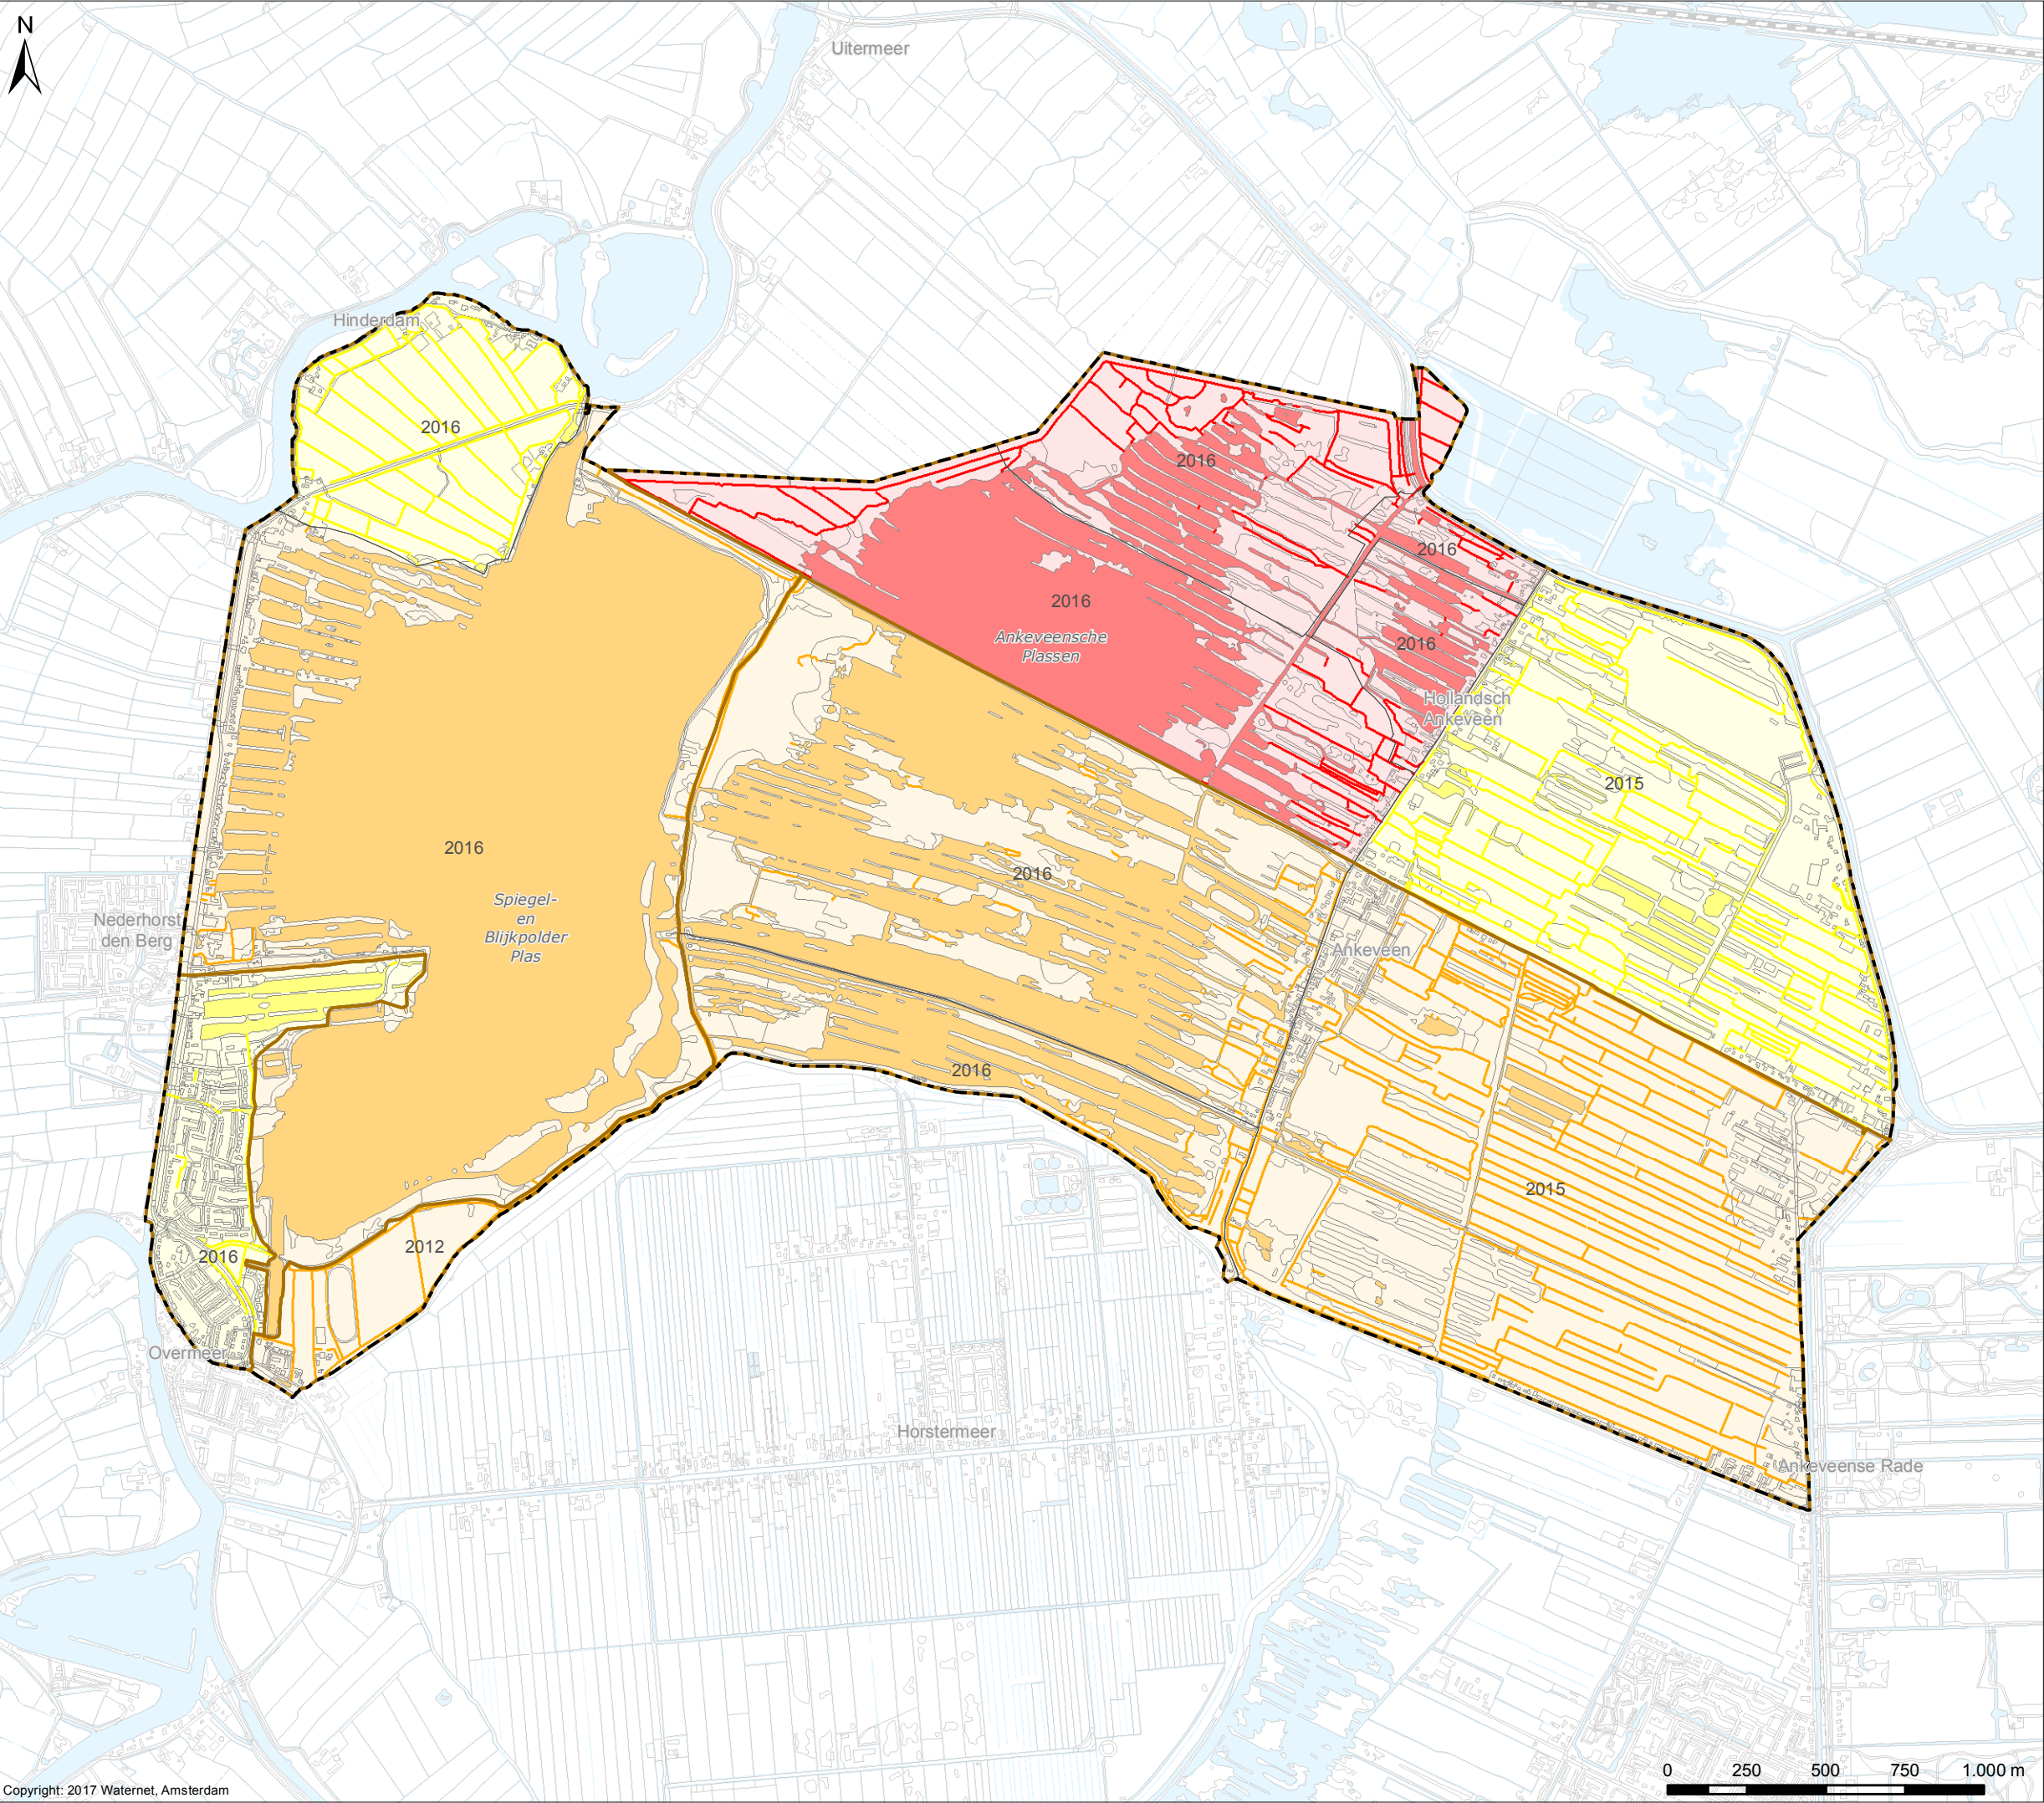

Cartograaf: WM	Datum eerste versie: 13-10-2017	Opdrachtgever: PR	Opdrachtnr.: 1736; 2391	Controleur: TH	Status kaart: N.v.t.
Laatste wijziging: -	Datum laatste versie: -	Projectleider: J. Hofstra	Formaat: A3	Schaal: 1:20.000	Kaartnummer: IB20170102
					Bladz.: 11

Watergebiedsplan Noordelijke Vechtplassen



Bezoekadres:
Korte Oudekerkerdijk 7
1096 AC Amsterdam
Tel. 0900-9394

Cultuurhistorische kenmerken

Verklaring

Cultuurhistorische elementen

Agrarisch cultuurlandschap

- Bewoning
- Kenmerkende perceleling
- Waterlopen
- Waterlopen
- Overige elementen en patronen

Verkeer

- Overige kanalen
- Verkeer

Waterstaat

- Dijken uit aandachtsgebieden
- Dijken

Delfstofwinning

- Turfwinning
- Turfwinning uit aandachtsgebieden
- Zandwinning
- Zandwinning uit aandachtsgebieden

Defensie

- Defensie/linies/stellingen
- Verdedigingswerken
- Inundatiegebieden

Buitenplaatsen

- Historische buitenplaatsen
- Buitenplaatsen

RACM


- Rijksmonumenten

Indicatieve Kaart van Archeologische Waarden

- Hoge trefkans

Overig

- Water
- Af- en aanvoergebieden
- Plangebied Noordelijke Vechtplassen

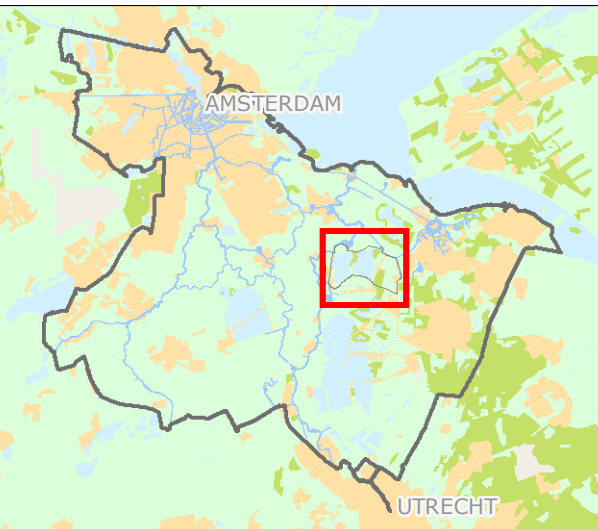


Cartograaf: WM	Datum eerste versie: 05-10-2017	Opdrachtgever: PR	Opdrachtnr: 1736; 2391	Controleur: TH	Status kaart: N.v.t.
Laatste wijziging: -	Datum laatste versie: -	Projectleider: J. Hofstra	Formaat: A3	Schaal: 1:20.000	Kaartnummer: IB20170102
					Bladnr: 12

Watergebiedsplan Noordelijke Vechtplassen



Bezoekadres:
Korte Oudekerkerdijk 7
1096 AC Amsterdam
Tel. 0900-9394

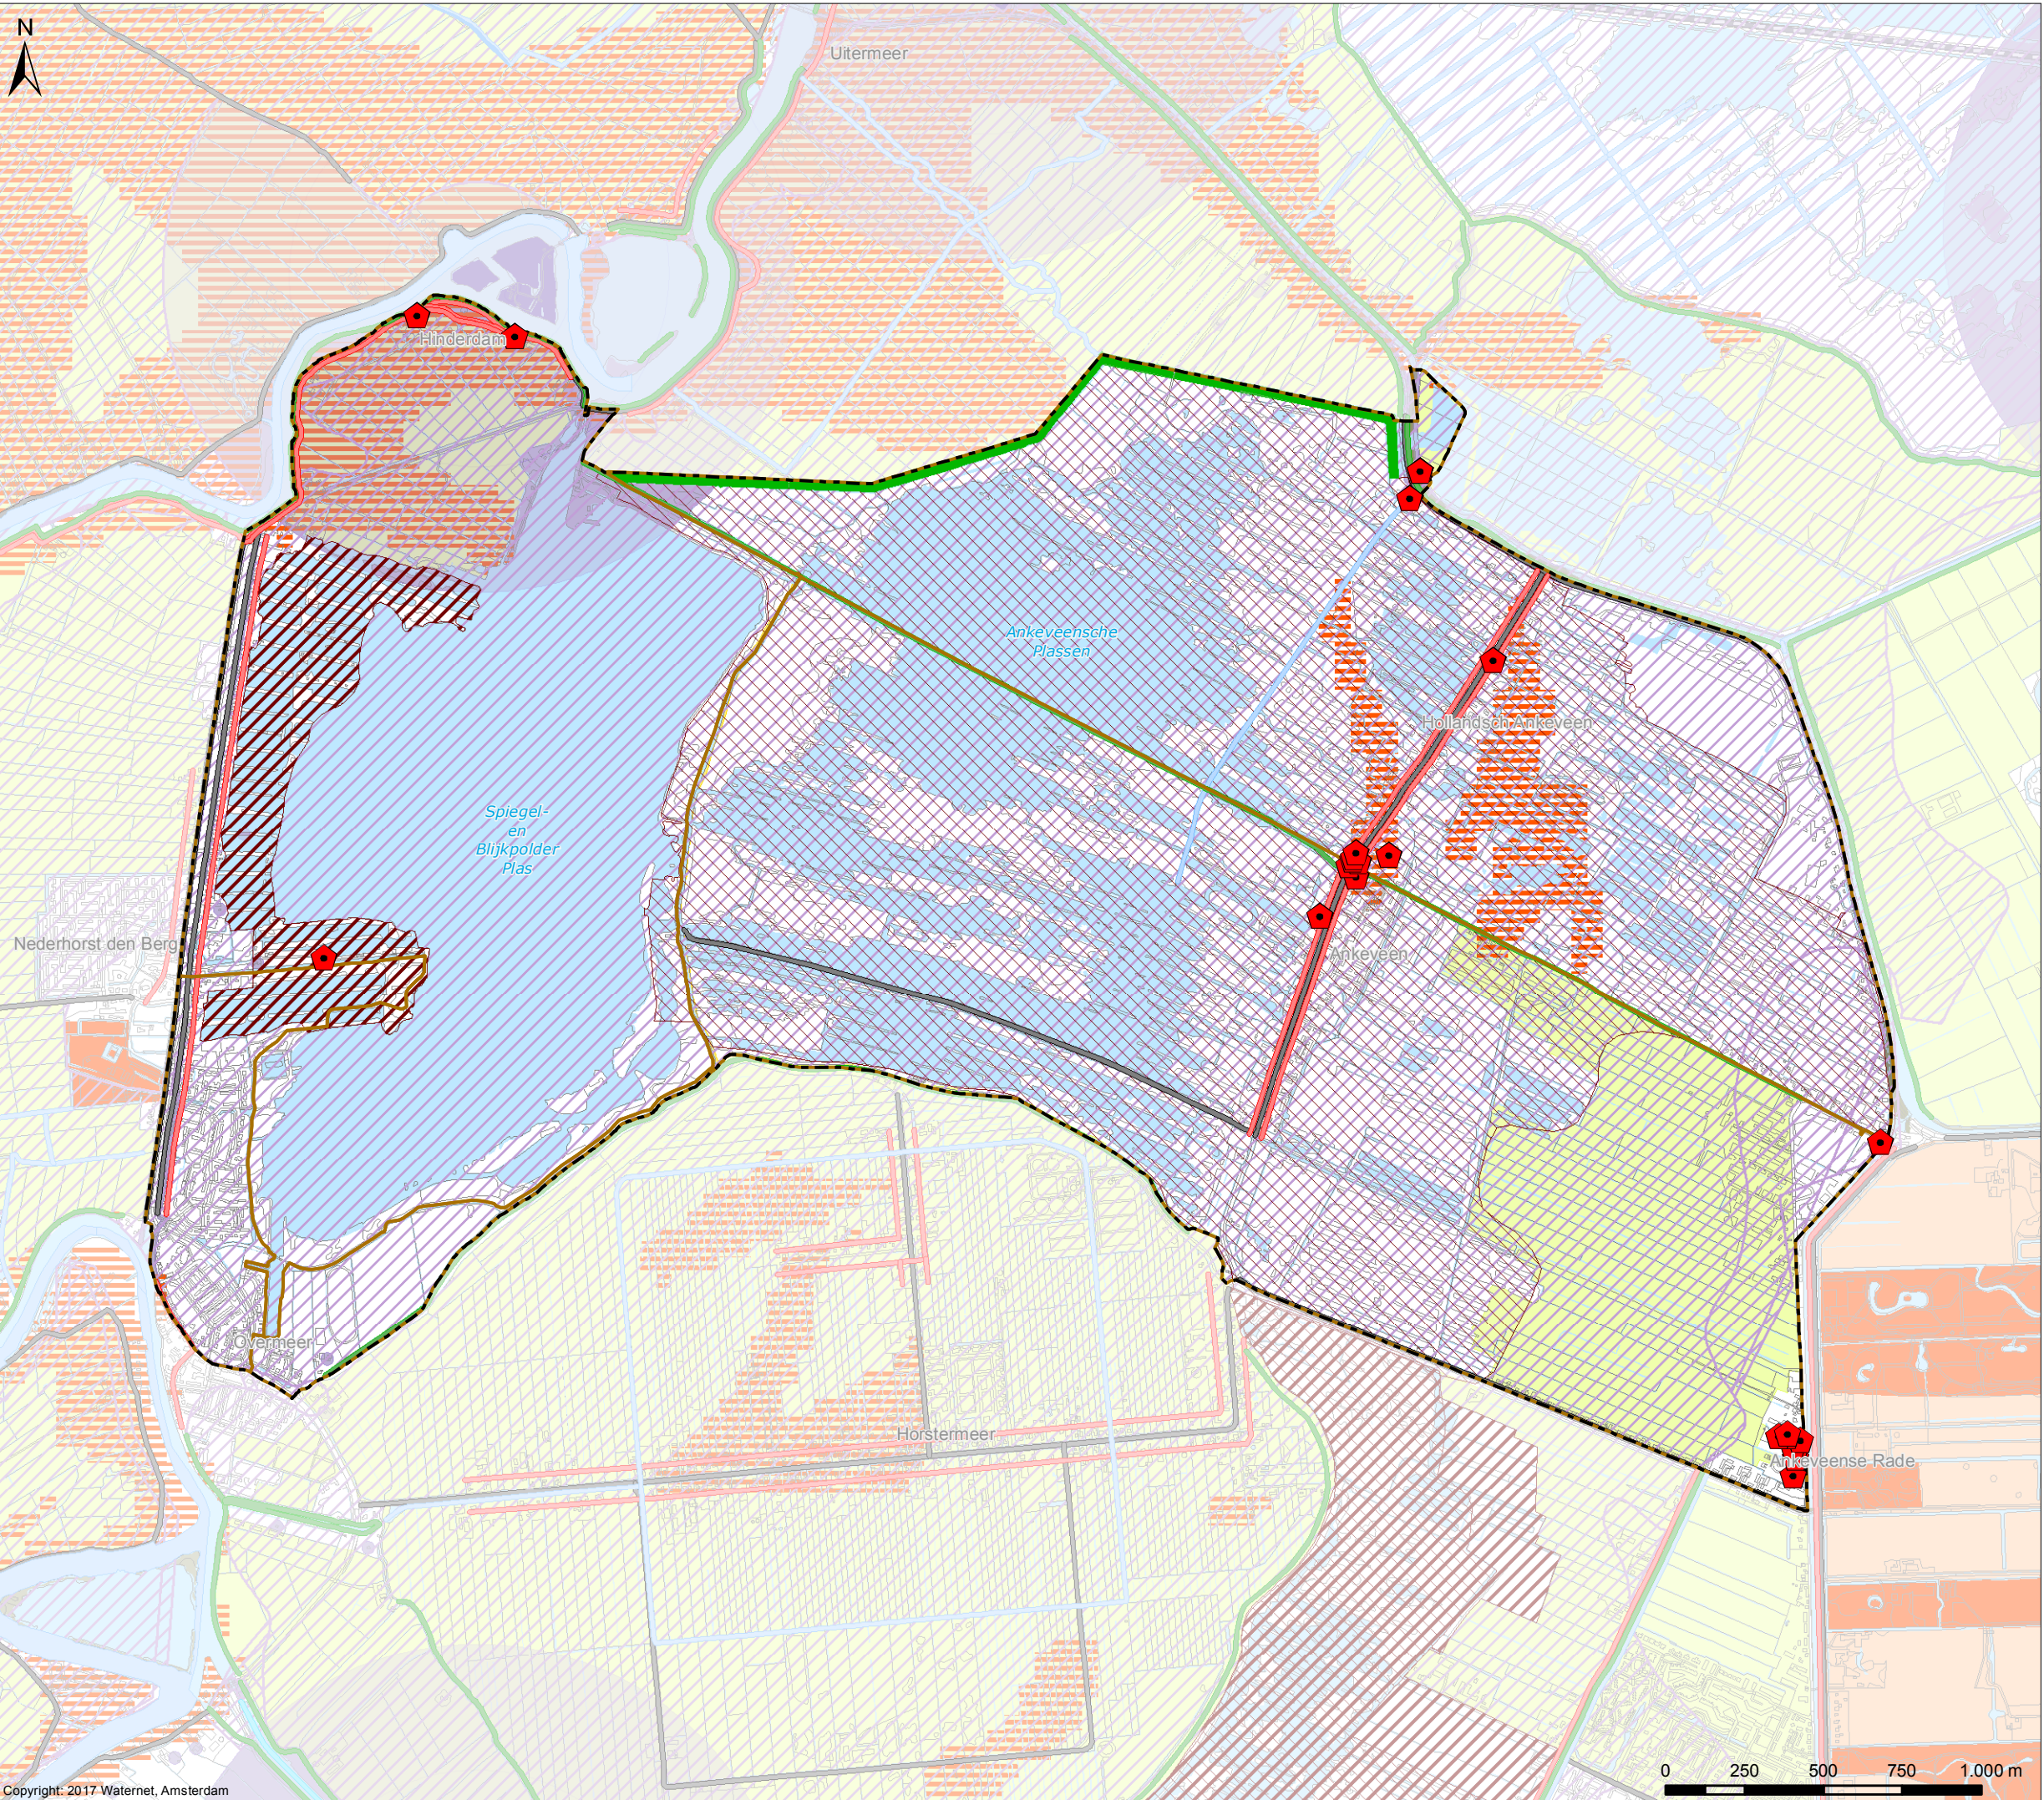

Maatregelen

Verklaring

Maatregelen

- Maatregelen
- In onderzoek

Te plaatsen kunstwerken

- Gemaal
- Keerwand
- Stuw
- Duiker
- Inlaatduiker defosfatering
- Route uitlaat water defosfatering
- Afvoer watergang

Kunstwerken waarop een maatregel van toepassing is

- Poldergemaal
- Stuw

Overig

- Hoofdwateren
- Water
- Af- en aanvoergebieden
- Plangebied Noordelijke Vechtplassen



Cartograaf: WM	Datum eerste versie: 26-10-2017	Opdrachtgever: PR: WM	Opdrachtnr.: 1736; 2391; 2688; 2874	Controleur: TH	Status kaart: N.v.t.
Laatste wijziging: WM	Datum laatste versie: 30-10-2018	Projectleider: J. Hofstra	Formaat: Schaal: A3 1:20.000	Kaartnummer: IB20170102	Bladz.: 13

Watergebiedsplan Noordelijke Vechtplassen



Bezoekadres:
Korte Ouderkerkerdijk 7
1096 AC Amsterdam
Tel. 0900-9394

