




situatie 1938

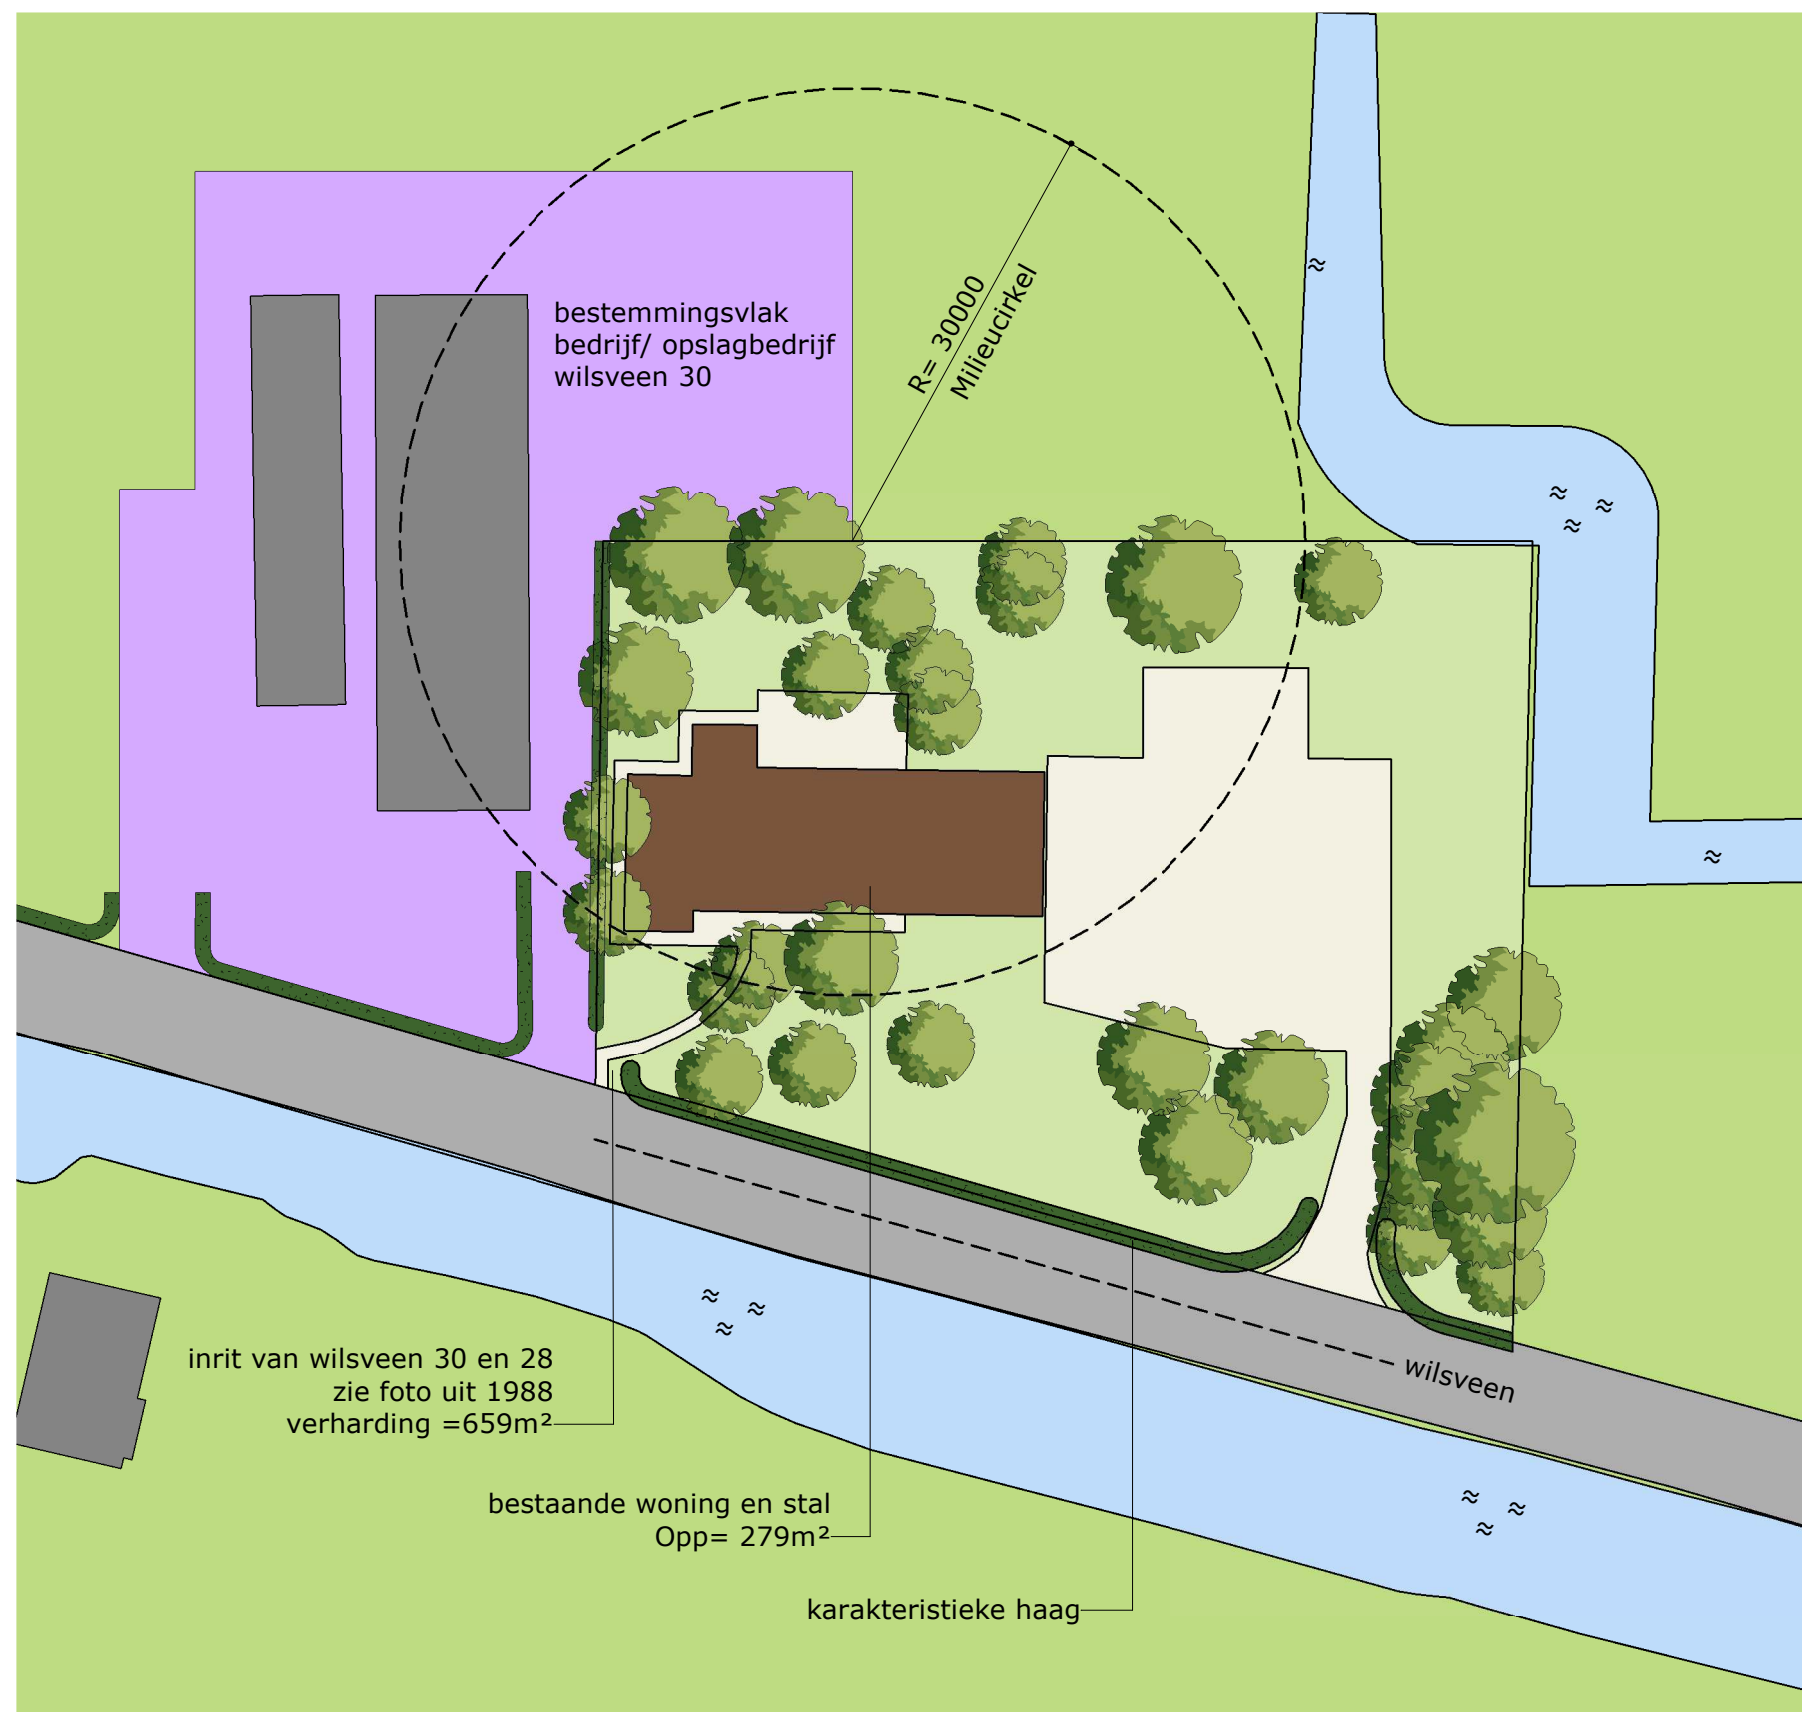


situatie 1988

situatie


schaal : 1:500
 kad. gemeente : Stompwijk
 sectie : D
 nummer : 1664

- tuin
- erf / verharding
- vrije doorzicht
- bedrijfsbestemming wilsveen 30/32

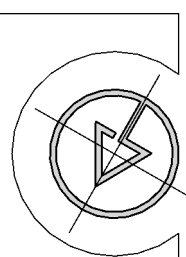

ARCHITEKTENBURO J.J. VAN VLIET B.V.

Delftsekade 31
 2266 AJ Leidschendam
 070 327 16 00
 info@archipakhuis.nl
 www.archipakhuis.nl

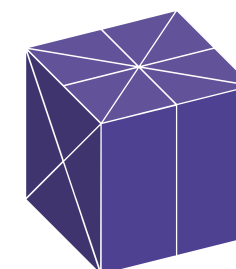

PROJECT
 nieuwbouw woning
 Wilsveen Leidschendam
OPDRACHTGEVER
 fam. van der Burg
FASE
 VO
OMSCHRIJVING
 Situatie bestaand

SCHAAL 1:500
FORMAAT A3
DATUM 30-03-2018
 A 06-06-2018
WERKNUMMER
 2575
BLAD
 VO.900