


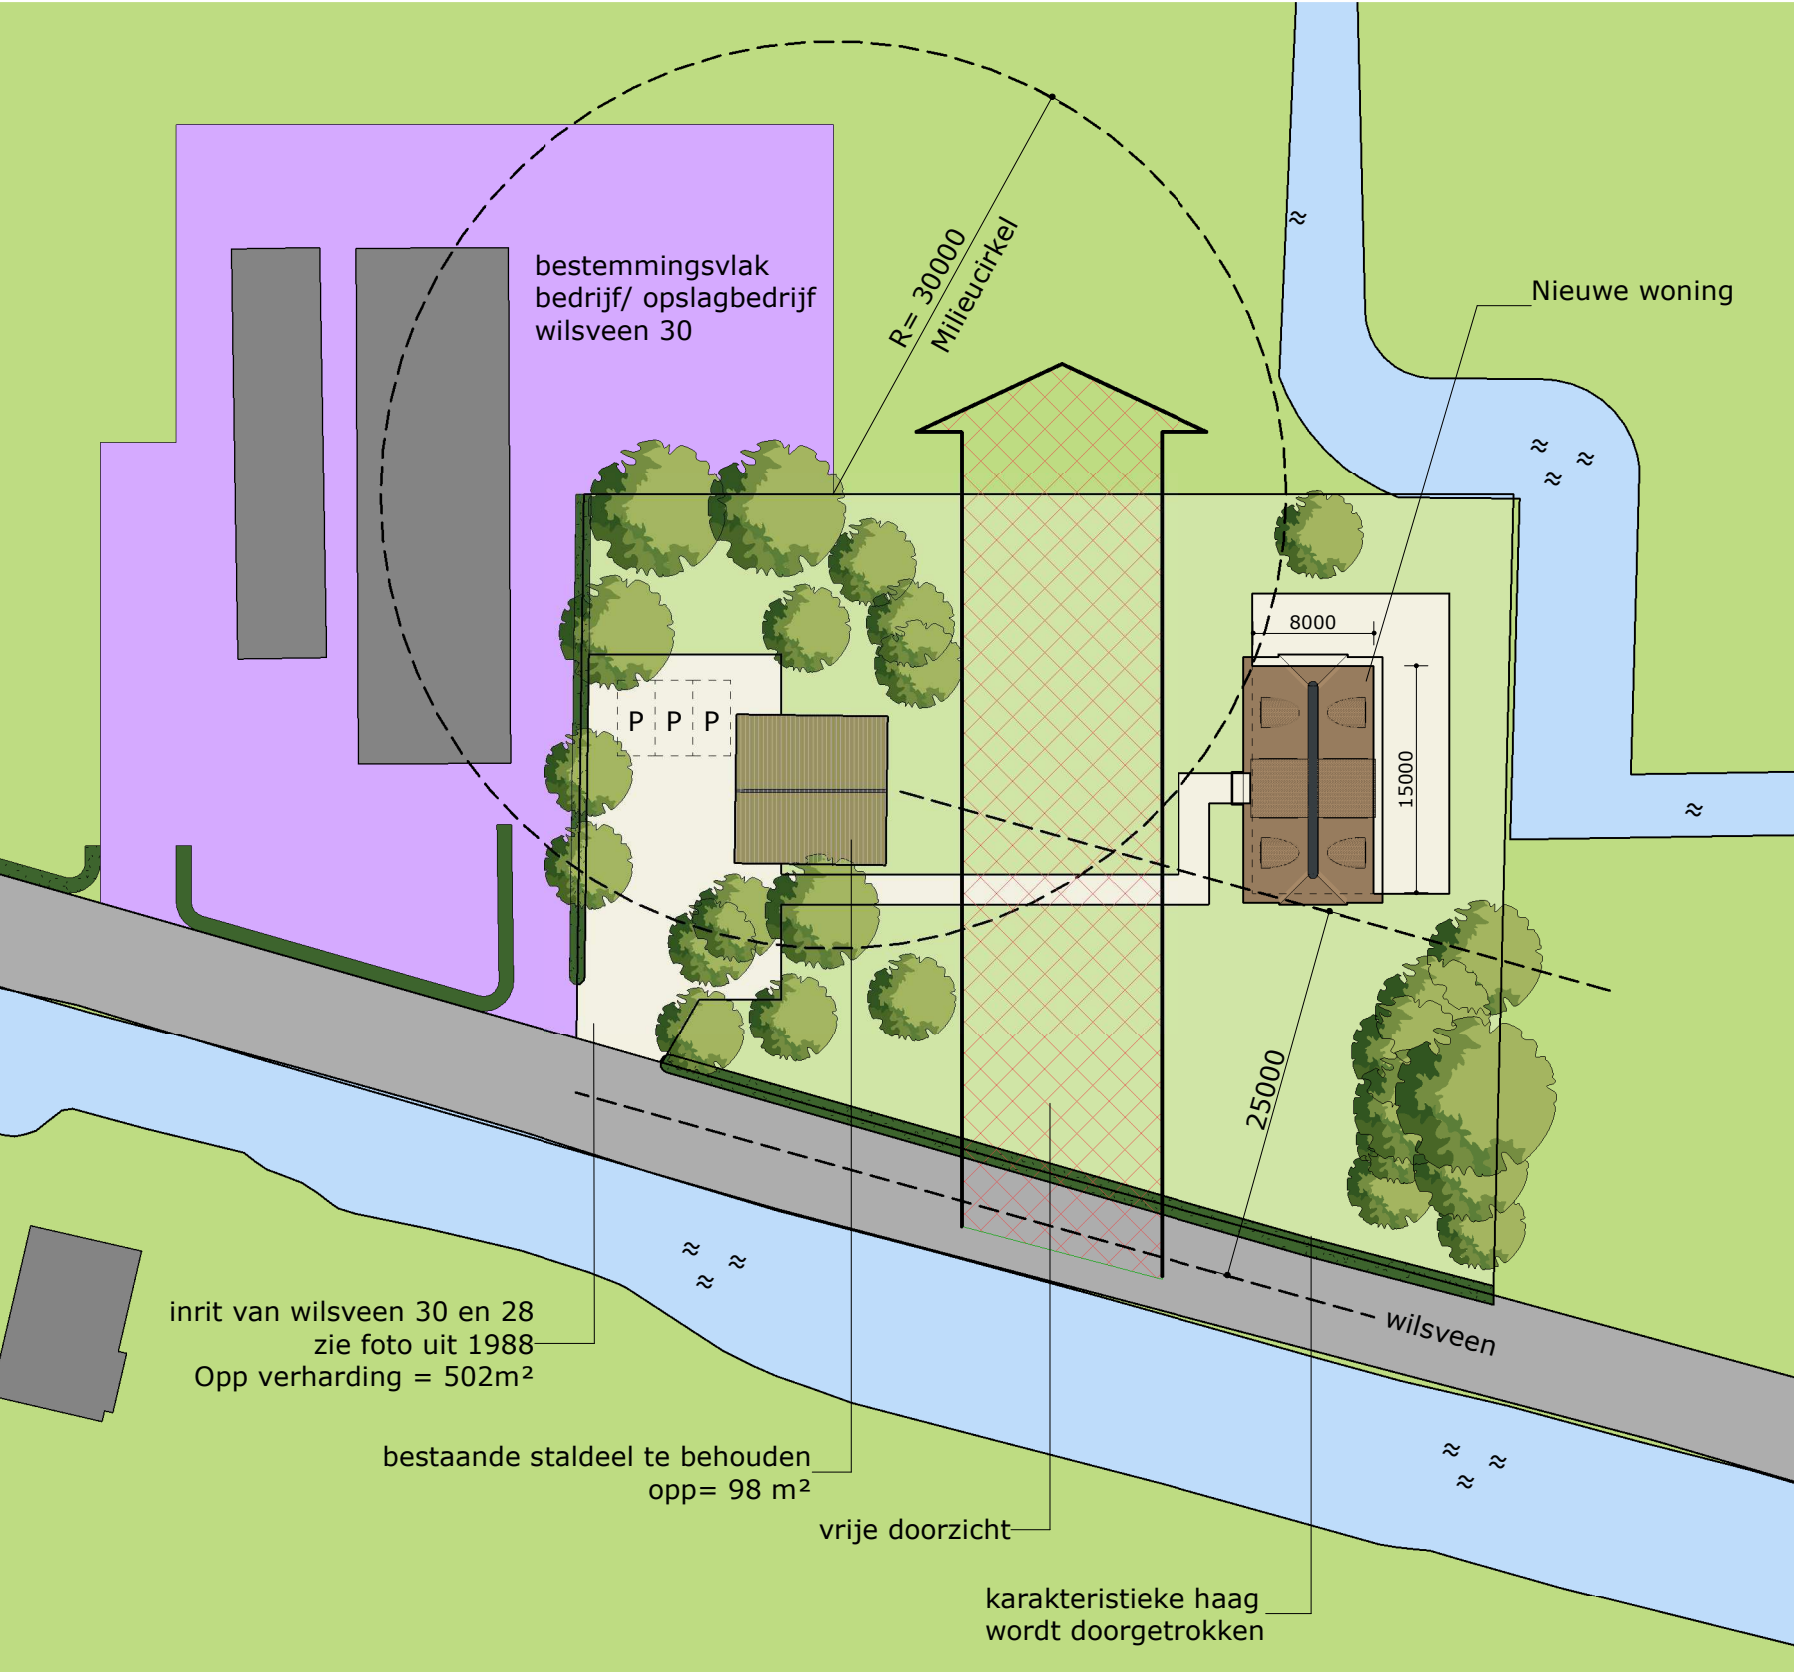

algemeen

oppervlakte bebouwing	
bestaande woning + stal	279m ²
te behouden stal deel	98m ²
nieuwe woning	120m ²
totaal verschil	-61m ²


oppervlakte verharding	
bestaande verharding	659m ²
nieuwe verharding	502m ²
totaal verschil	-157m ²

nieuwe woning	
oppervlakte	120m ²
inhoud	650m ³
nokhoogte	7600+
gothoogte	5200+

gewenste nieuwe situatie


situatie

schaal : 1:500
kad. gemeente : Stompwijk
sectie : D
nummer : 1664

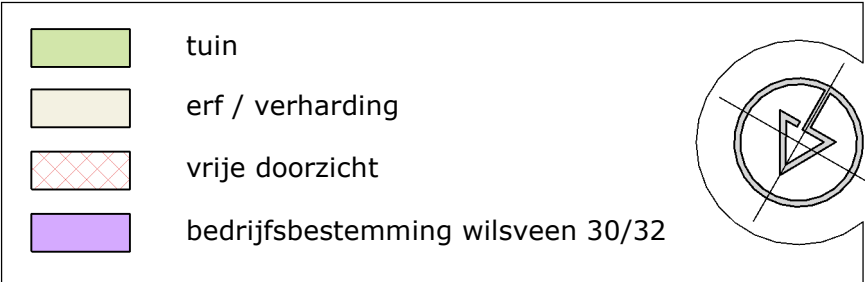

ARCHITEKTENBURO
J.J. VAN VLIET B.V.

Delftsekade 31
2266 AJ Leidschendam
070 327 16 00
info@archipakhuis.nl
www.archipakhuis.nl

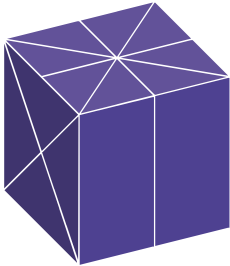

PROJECT
nieuwbouw woning
Wilsveen Leidschendam
OPDRACHTGEVER
fam. van der Burg
FASE
VO
OMSCHRIJVING
Situatie nieuw

SCHAAL As indicated
FORMAAT A3
DATUM 30-03-2018
A 06-06-2018
WERKNUMMER
2575
BLAD
VO.901