



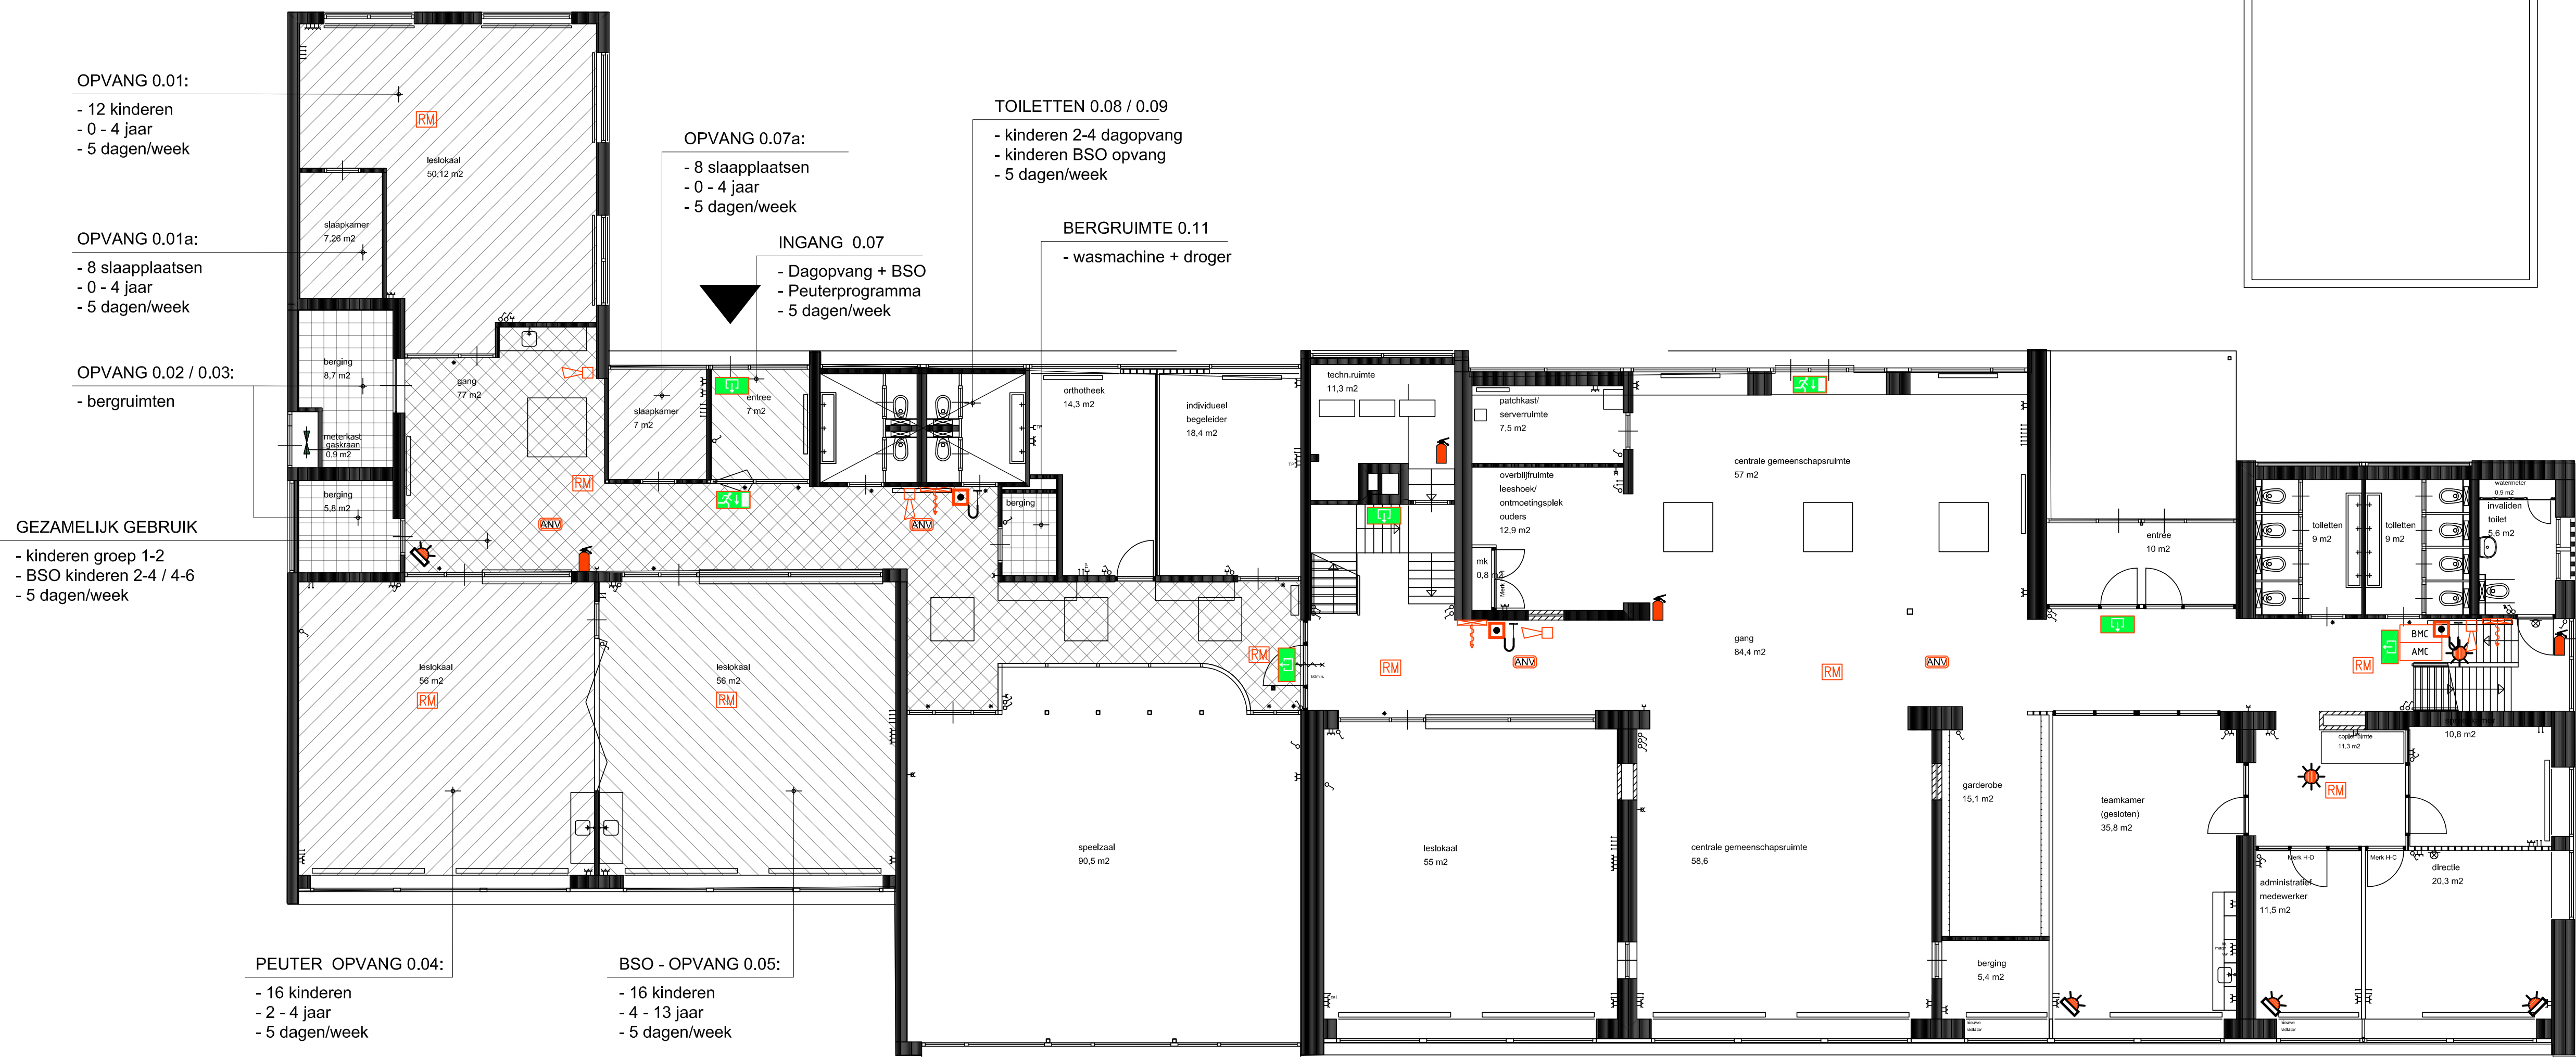

— BEGANE GROND —

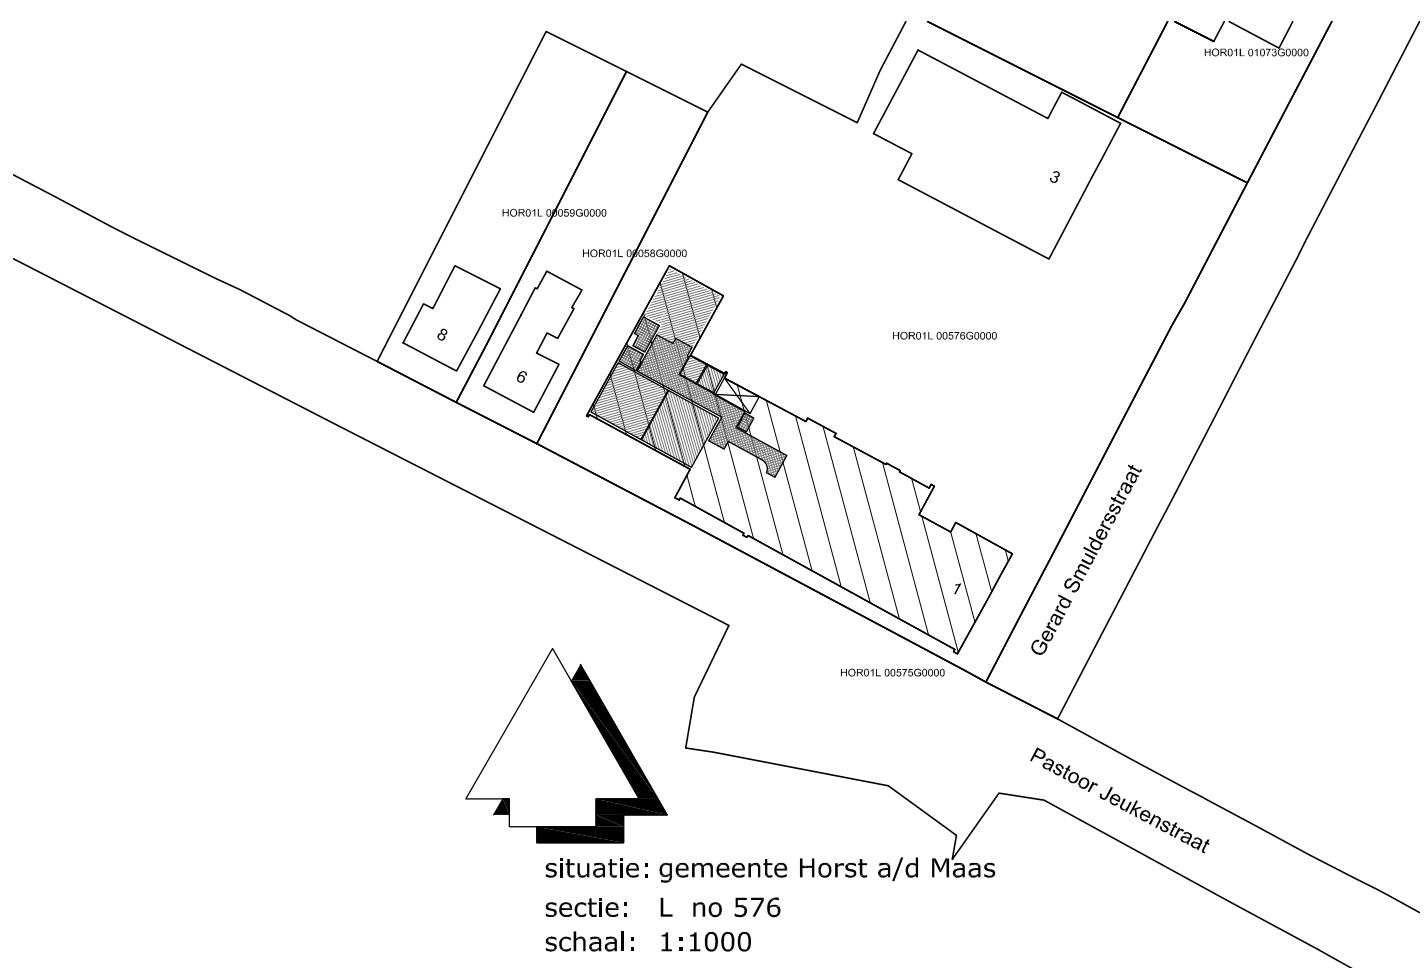

BOUWPLAN	GEBRUIKSVERGUNNING VOOR: KDV "BS de WOUTER" AMERICA	SCH. 1:100	DAT. 05-10-18
BOUWPLAATS	GERARD SMULDERSSTRAAT 1 AMERICA	ONTW. ir.SO	GEW.
ONDERDEEL	BEGANE GROND	FORM. A1	
OPDRACHTG.	KINDEROPVANG "t NEST" SCHOOLSTRAAT 3 5971 BH GRUBBENVORST	WERK NO.	BLAD NO.
		2290-18	