


Bijlage bij besluit 47613-2018

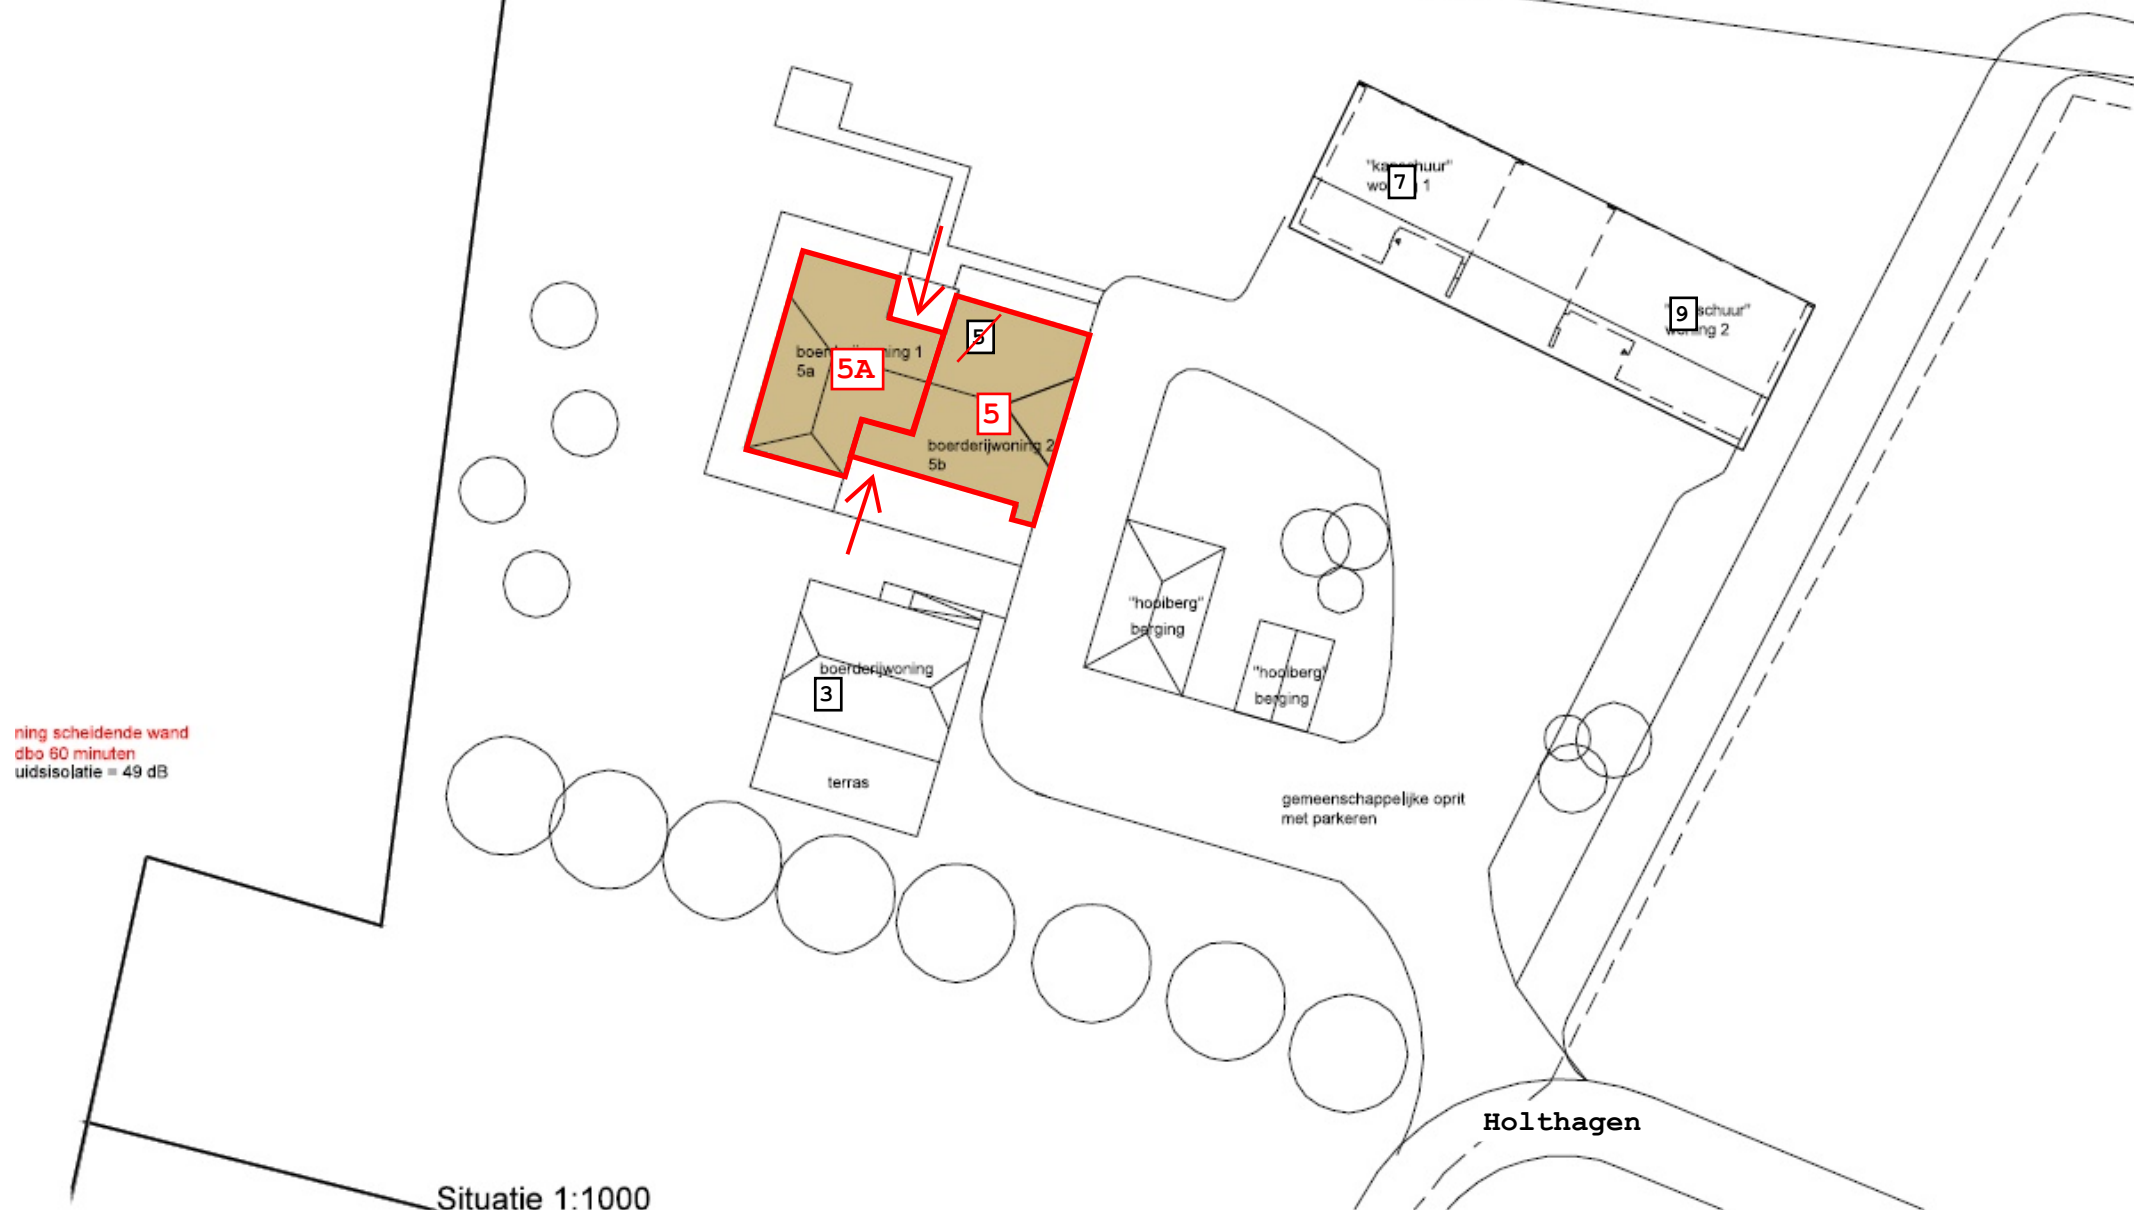


ning scheidende wand
db o 60 minuten
uitsluitende = 49 dB

Situatie 1:1000

Kadastrale Gemeente
Sectie
Perceel

Zwolle
T
645

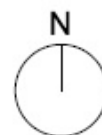

project

Splitting Woonboerderij
Holthagen 5 te Zwolle