
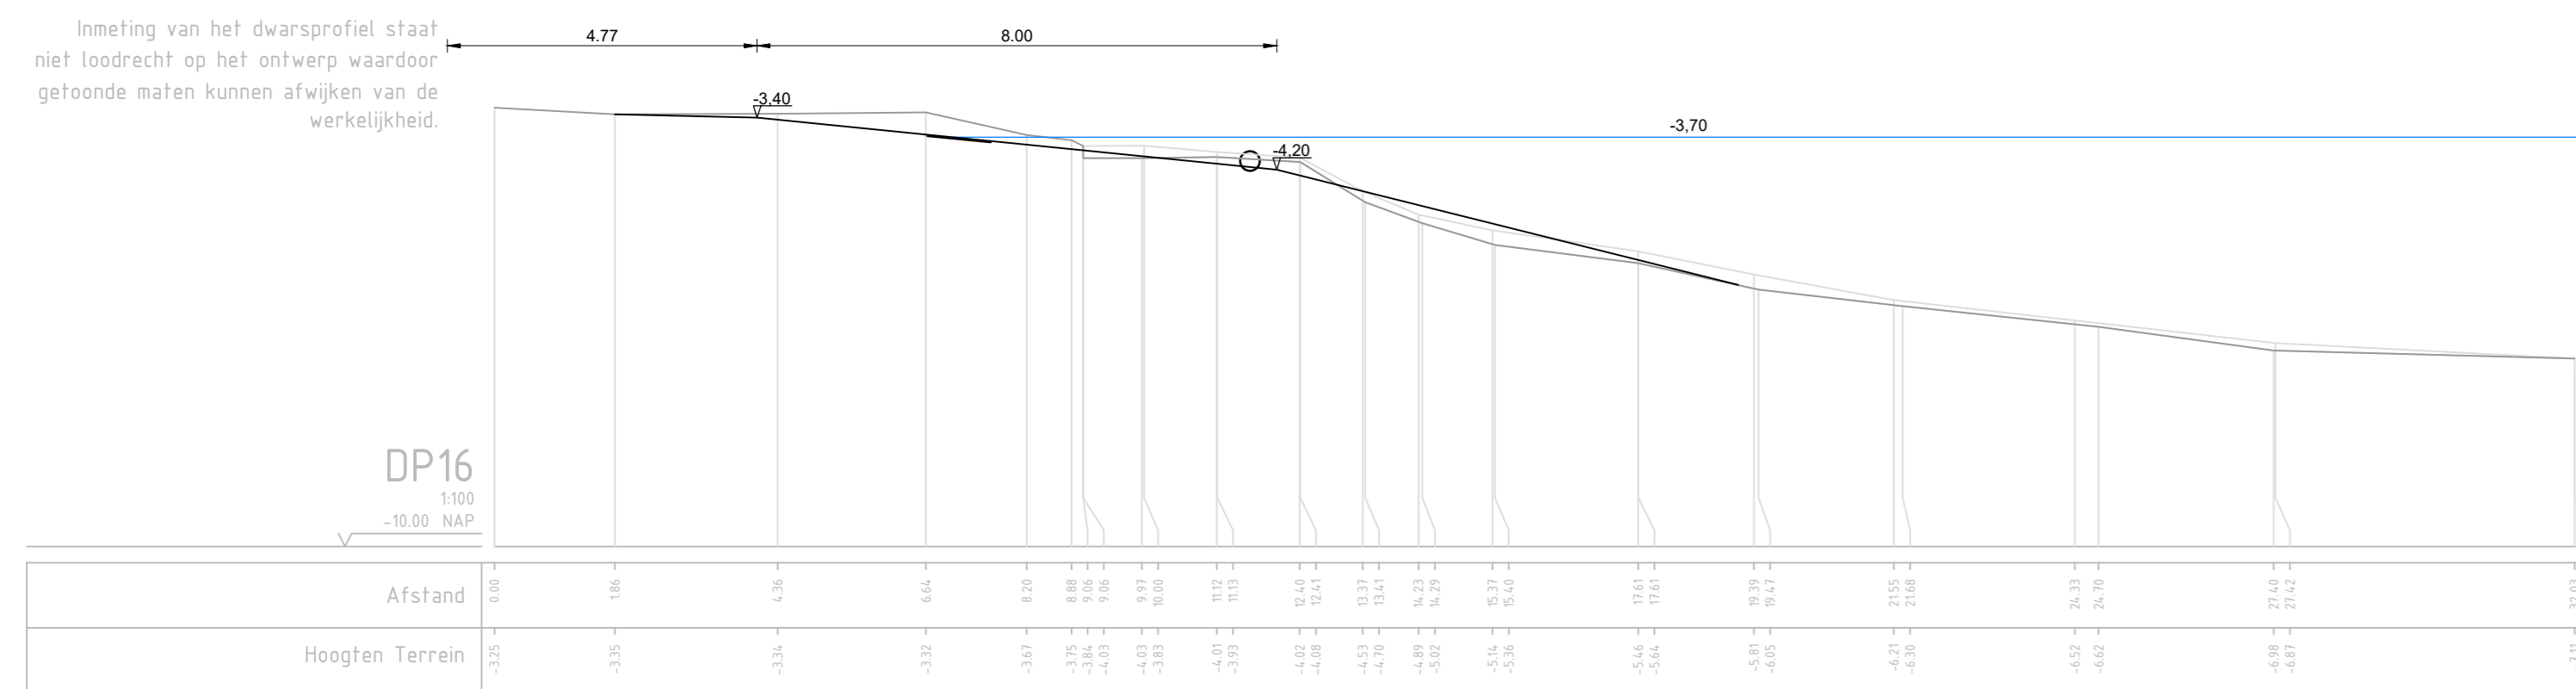
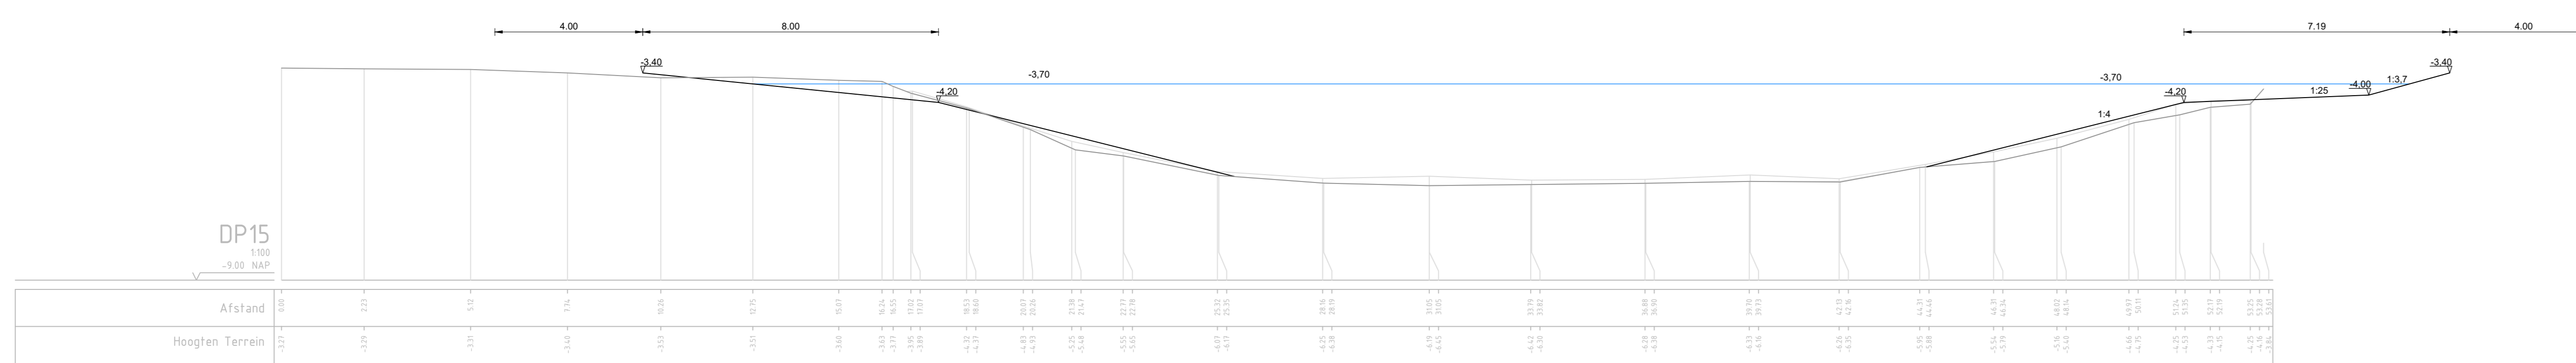
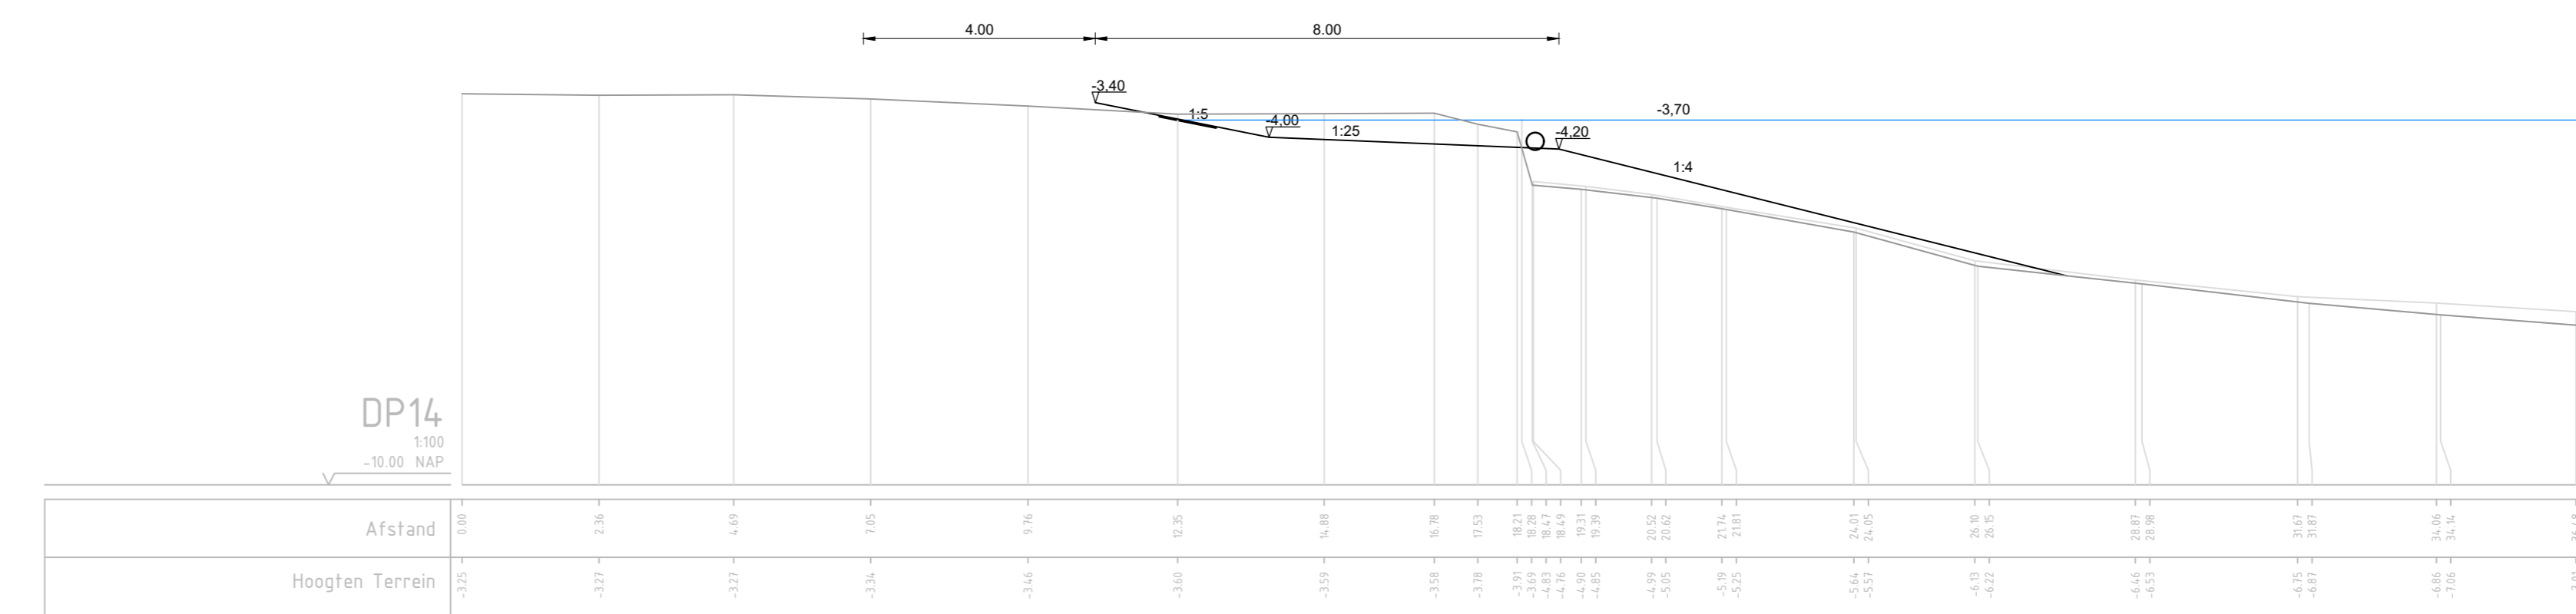
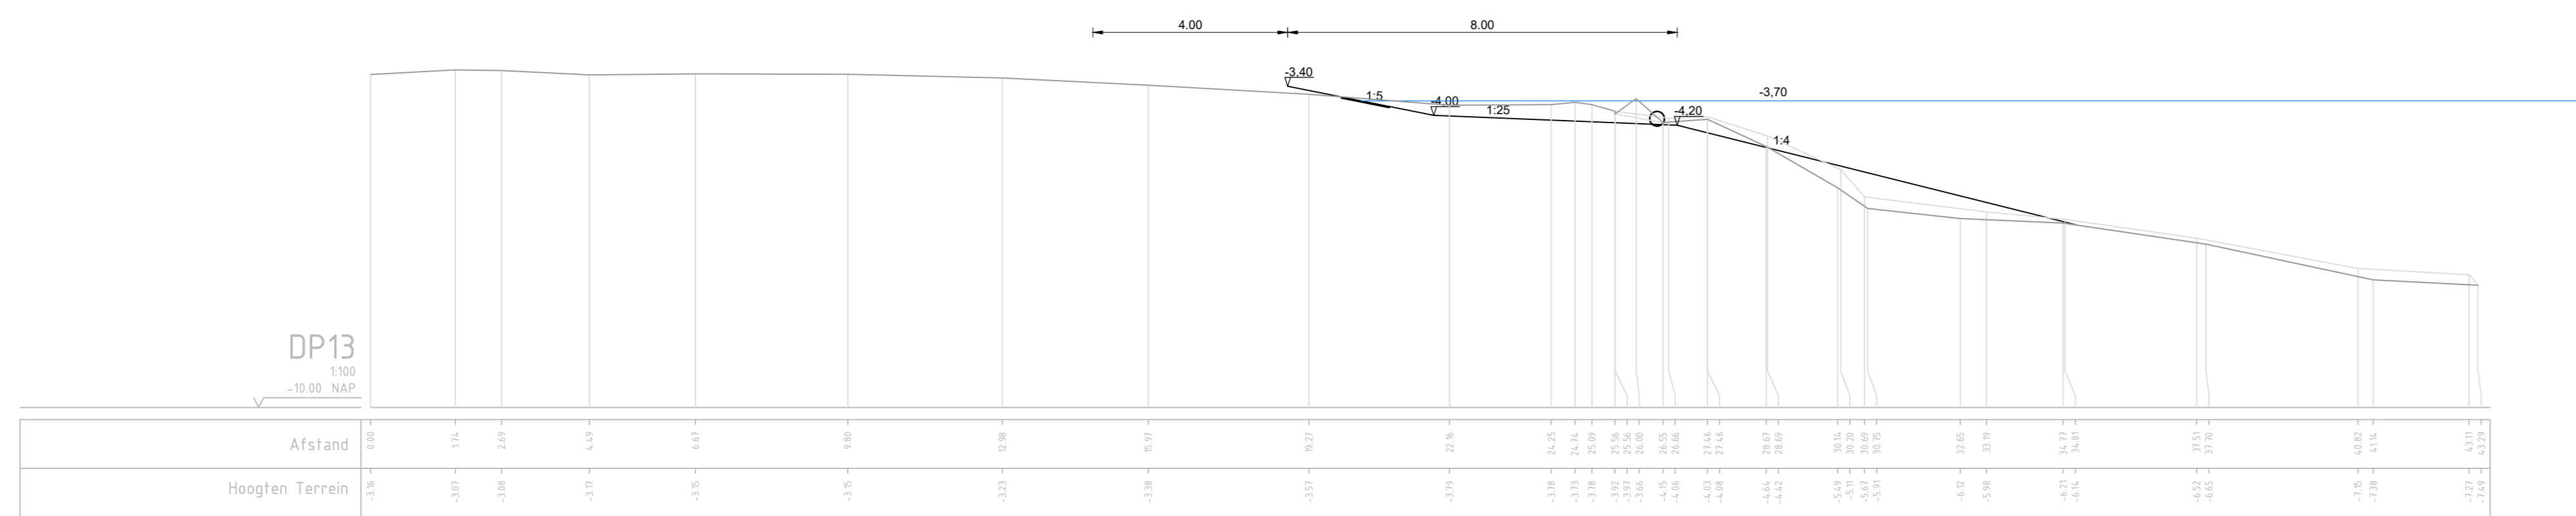
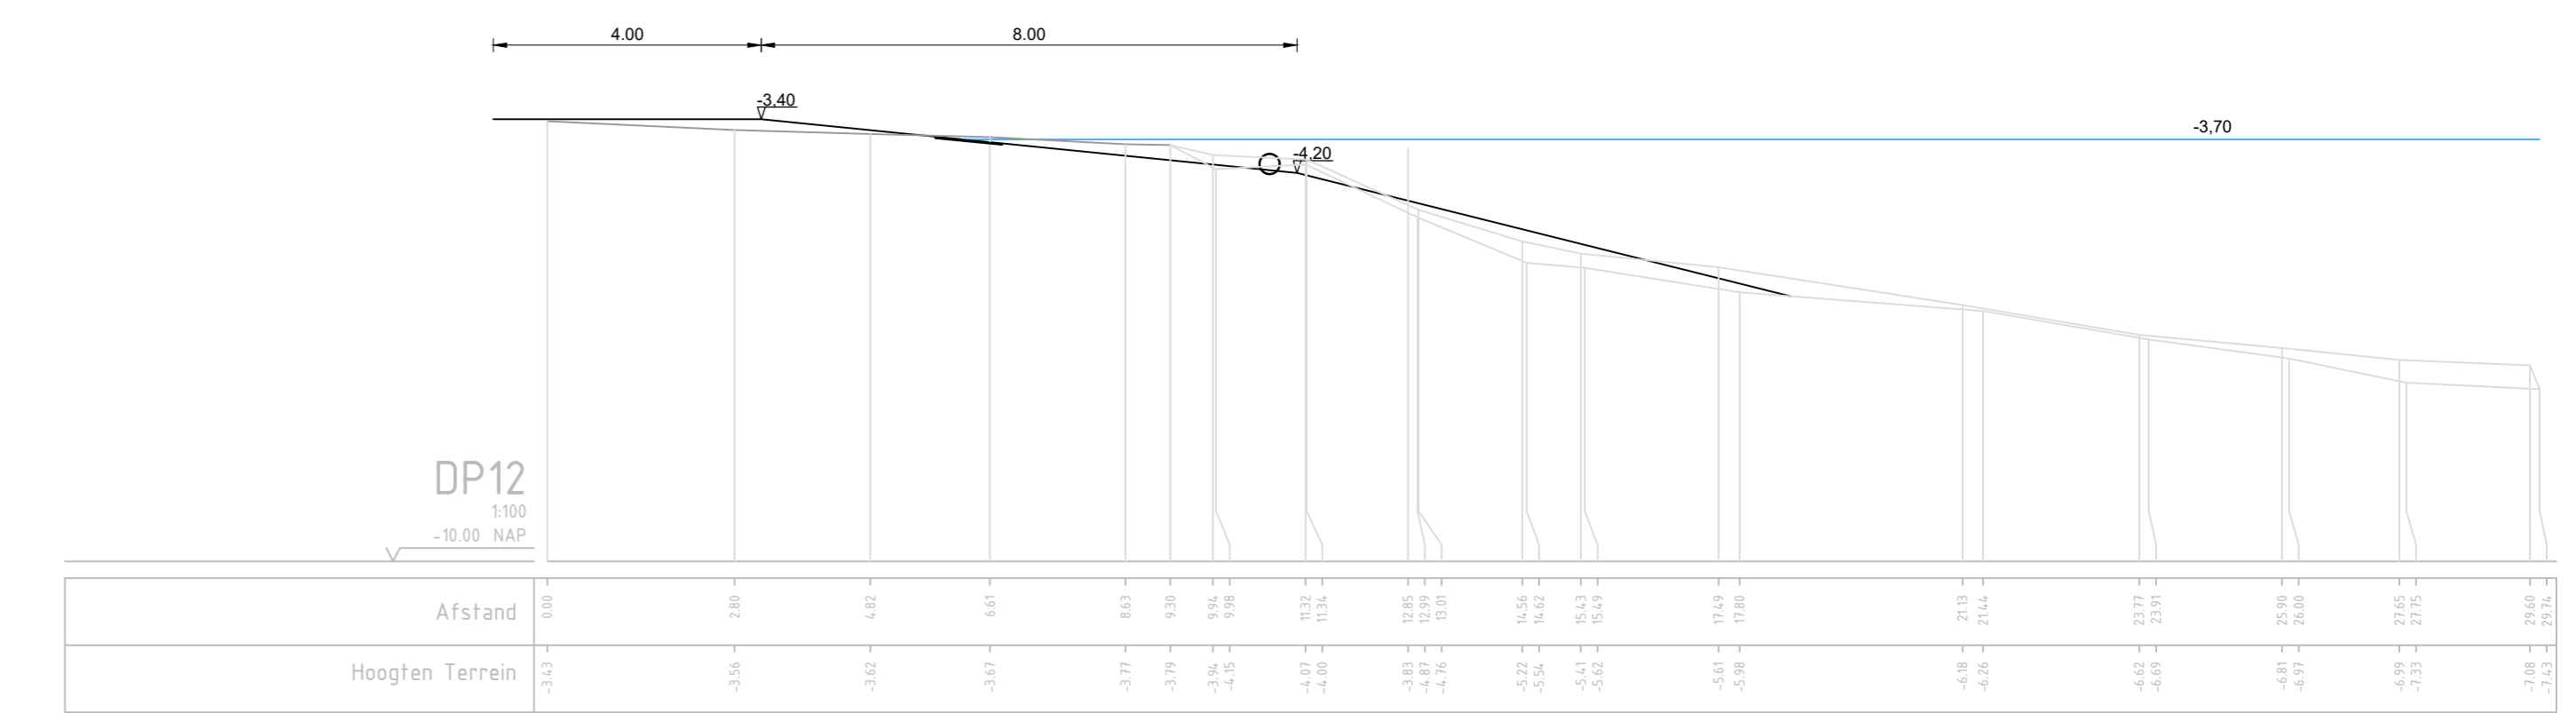
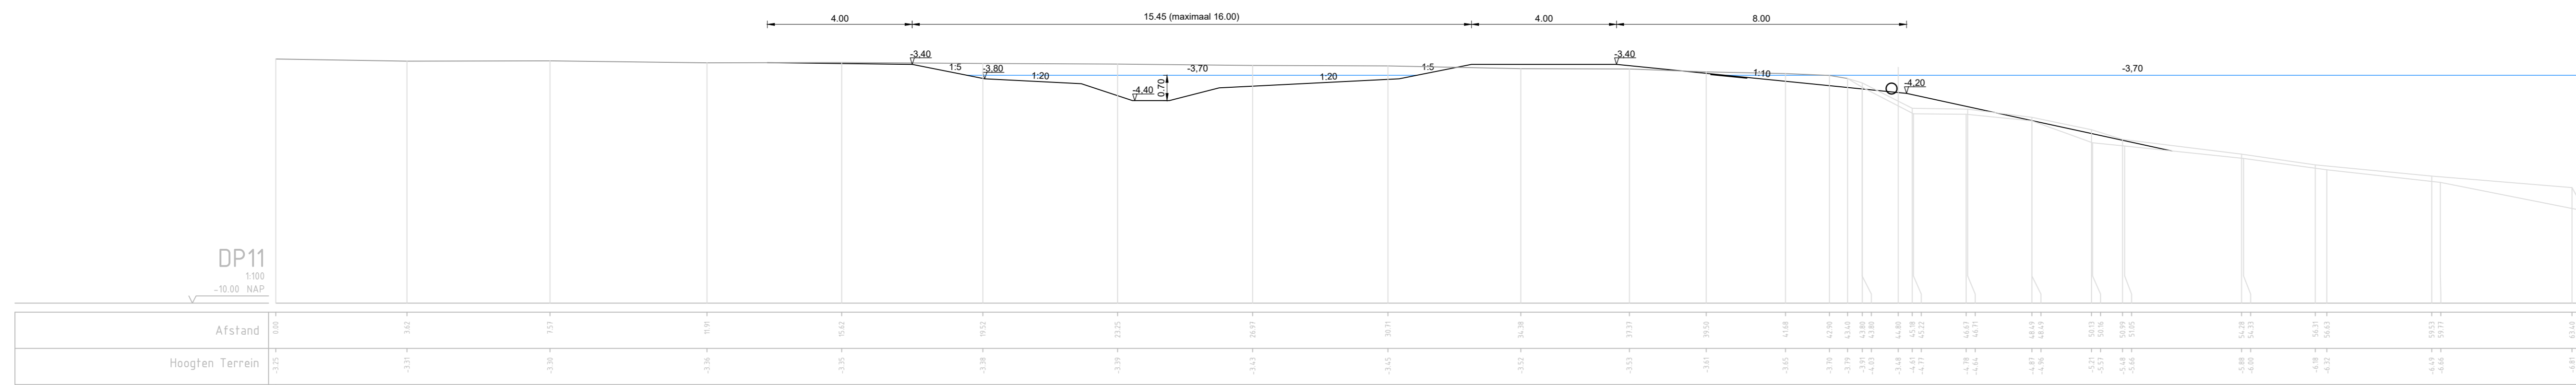


bepaalde maten zijn schuin gemeten, tenzij anderszins vermeld is de te meten afstand maximaal 8.00m

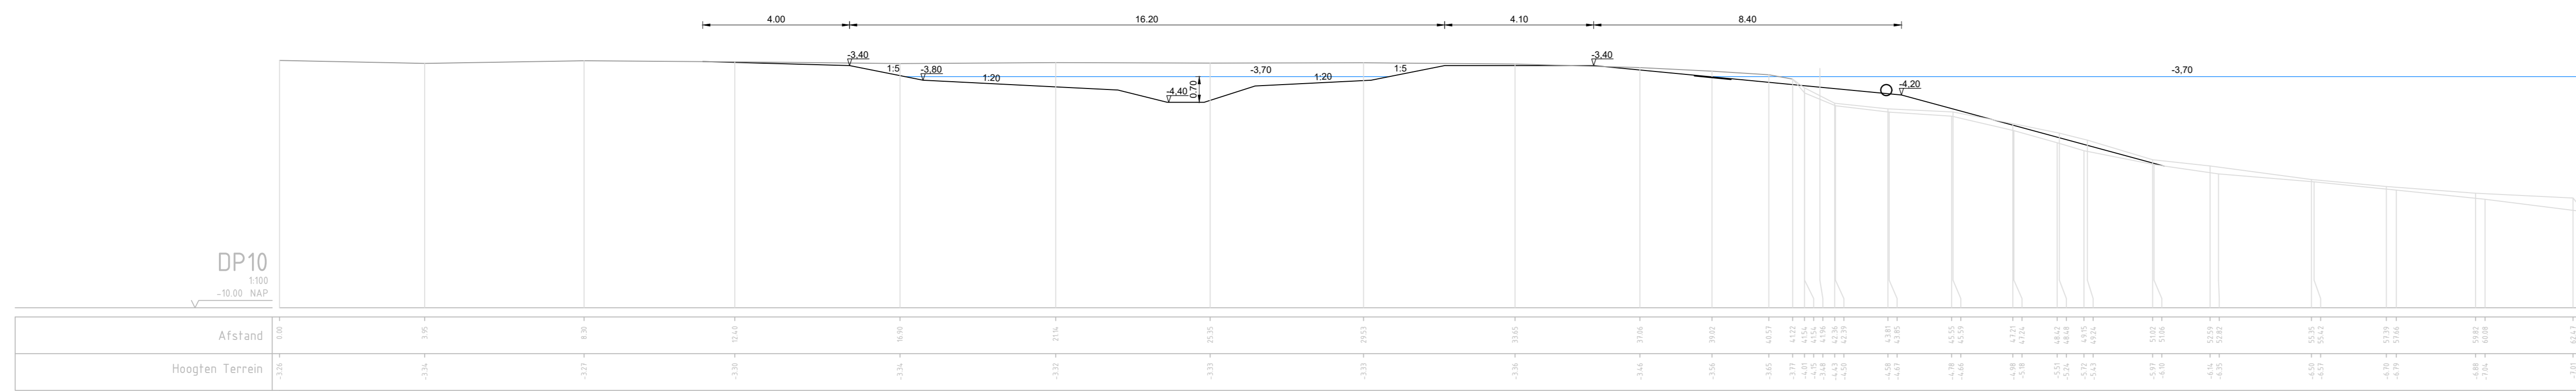

meting van het dwarsprofiel staat niet los van de bodem en het ontwerp, waardoor de afgevoerde maten kunnen afwijken van de werkelijkheid.

Maatvoering in meters		Hoogtemaatvoering in meters t.o.v. NAP	
omschrijving wijziging		datum	rr
Project: Delfse Hout Inrichting natuurvriendelijke oevers			
Onderdeel: Profielen blad 2			
Opdrachtgever:  Hoogheemraadschap van Delfland		Datum: 27-09-2018 Schaal: 1:50 Formaat: A0 Fase: Beeld Staat: CONCEPT	
Tekenaar: R. Crook Projectleider: E. van Manieren Tekeningnummer:		Projectnummer: 008-18-BWZ-001 Bestandsnummer: 008-18-BWZ-001	
Logo: 			