
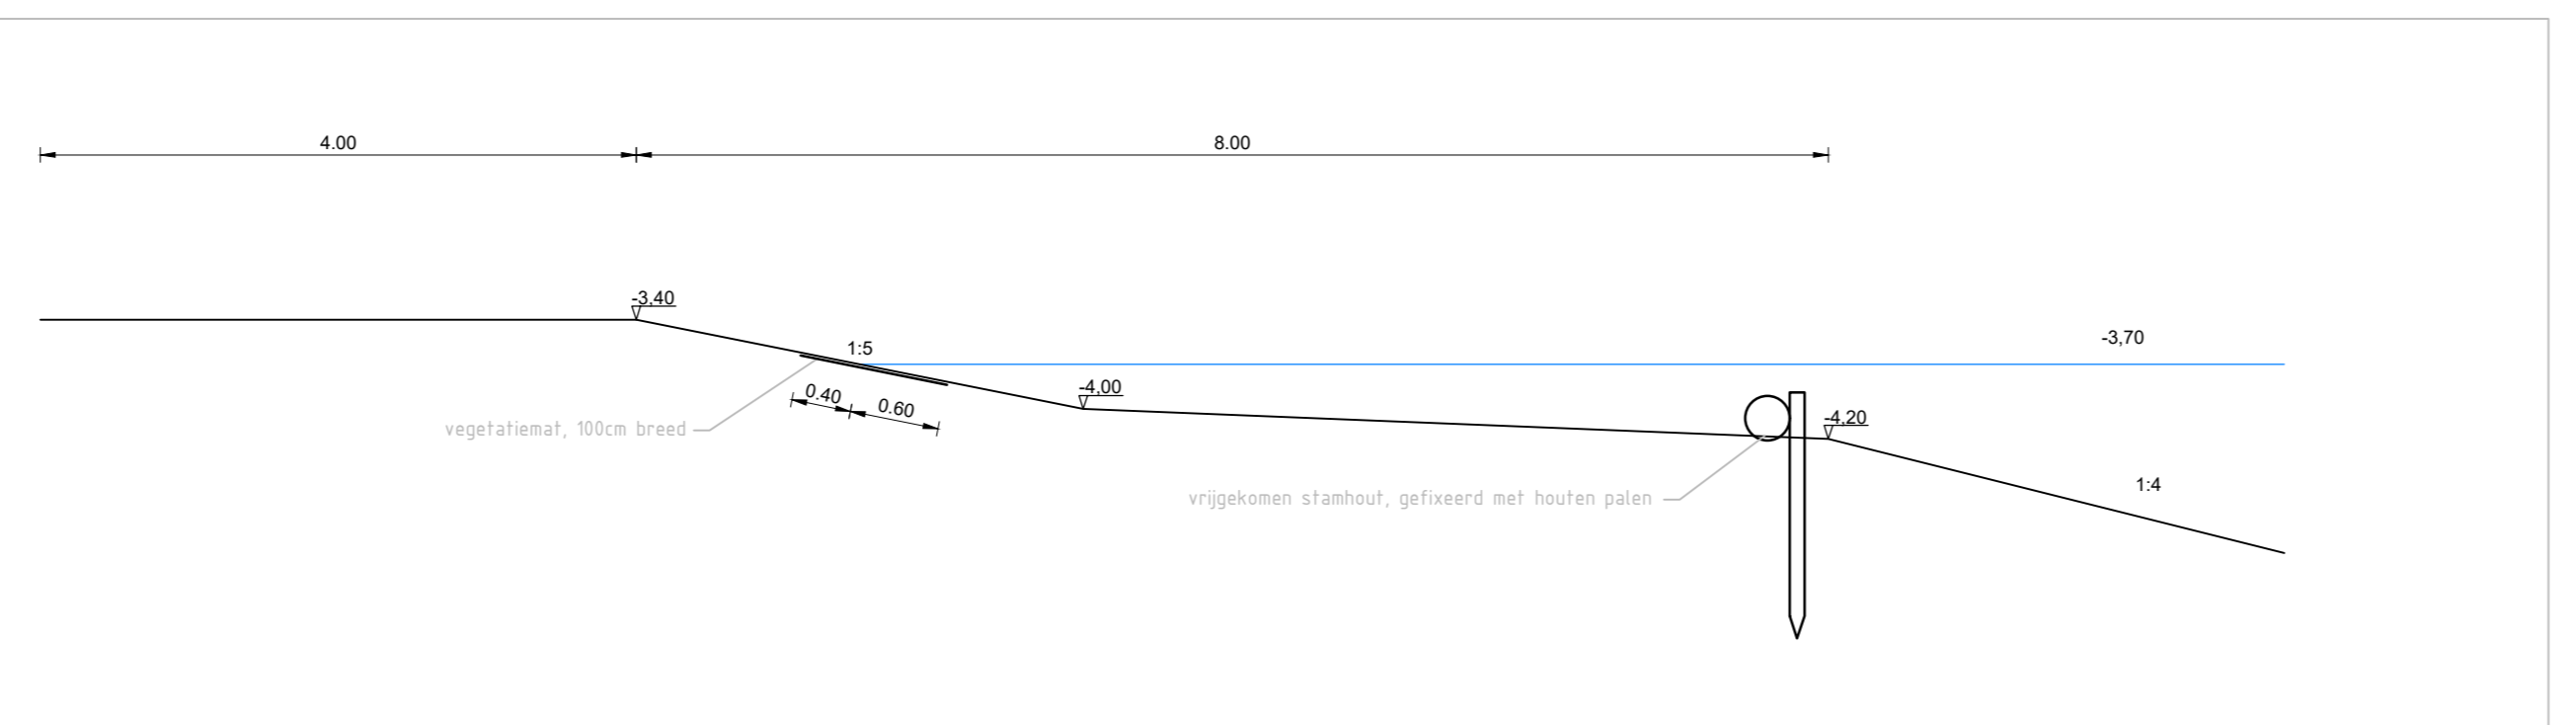


geen meting beschikbaar, bestaande maaiheid ingeschat aan de hand van omringende ingesmeten punten

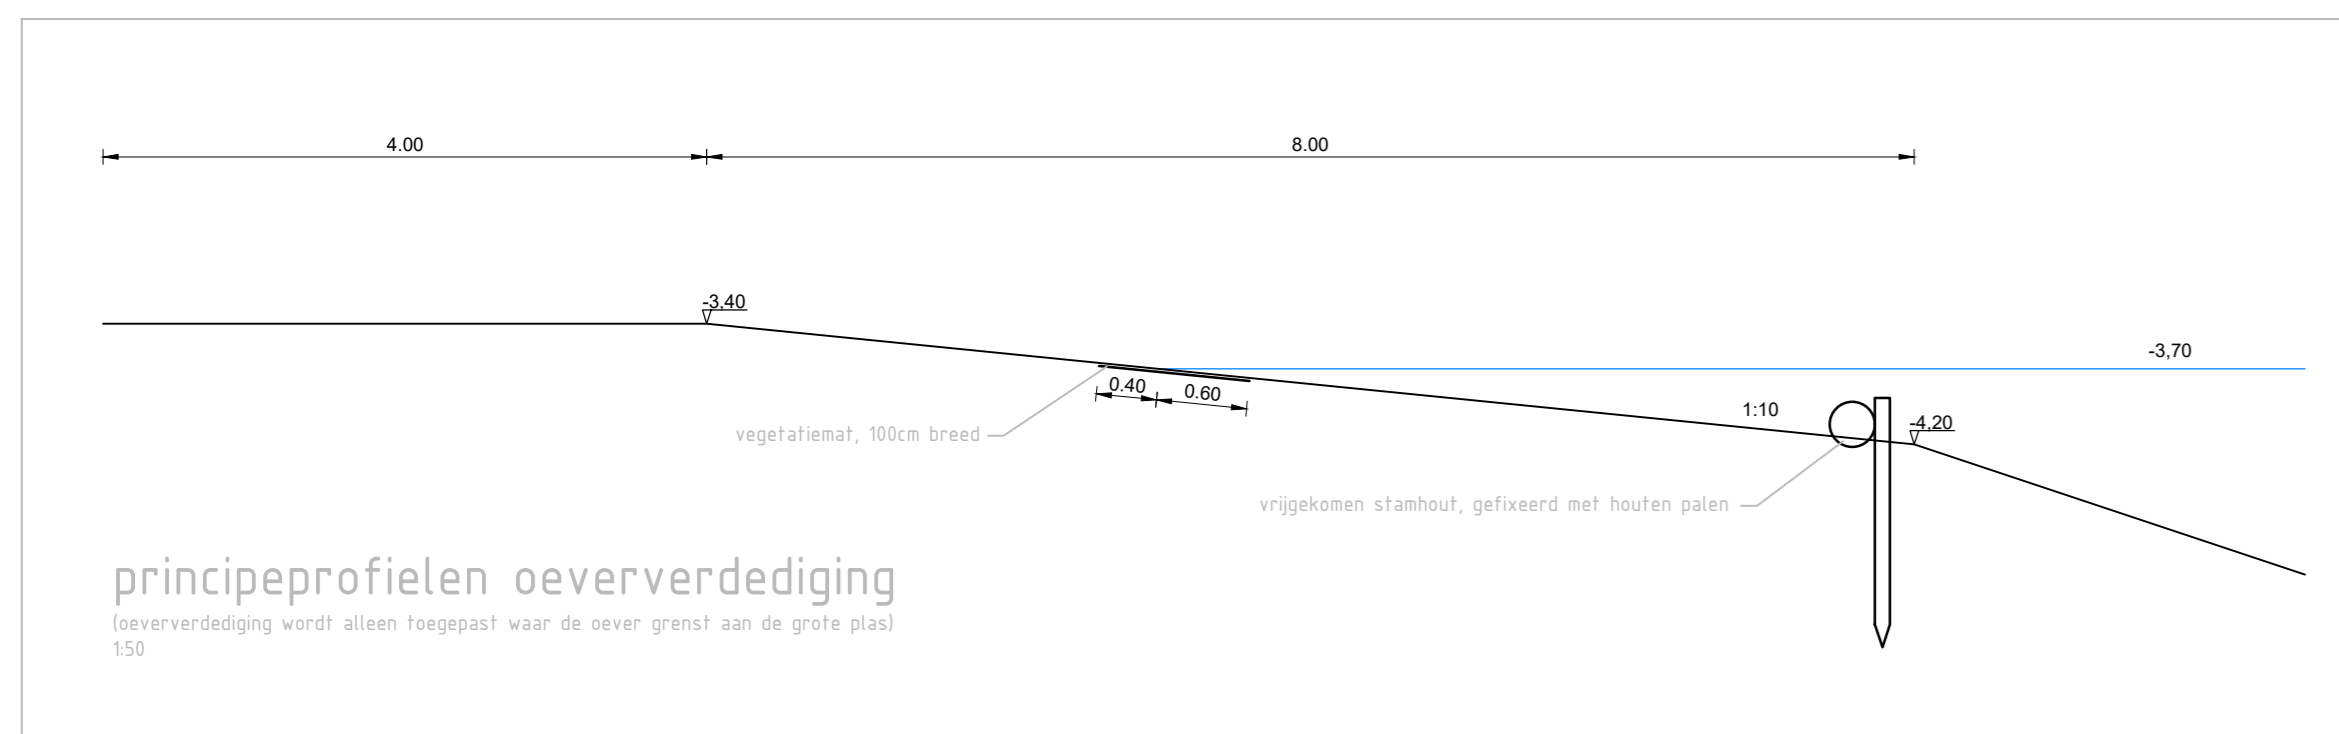

Maatvoering in meters  
 Hoogtemaatvoering in meters t.o.v. NAP

omschrijving wijziging: \_\_\_\_\_ datum: rr

Project: **Delfse Hout**  
 Inrichting natuurvriendelijke oevers

Onderdeel: **Profielen blad 3**  
 Details

Opdrachtgever: **Hoogheemraadschap van Delfland**

Datum: 27-09-2018  
 Schaal: 1:100  
 Formaat: A0  
 Fase: Tekeningnummer: \_\_\_\_\_  
 Status: CONCEPT

Tekenaar: R. Crook  
 Hoofontwerper: E. van Manieren  
 Beoordelaar: \_\_\_\_\_  
 Tekeningnummer: \_\_\_\_\_  
 Status: CONCEPT

Projectnummer: 008-18-BWZ.002  
 Bestandsnummer: 008-18-BWZ.B-001

Leveld 18  
 4115 V.O. Eindhoven  
 5200 18-00  
 www.bwz-ingenieurs.nl