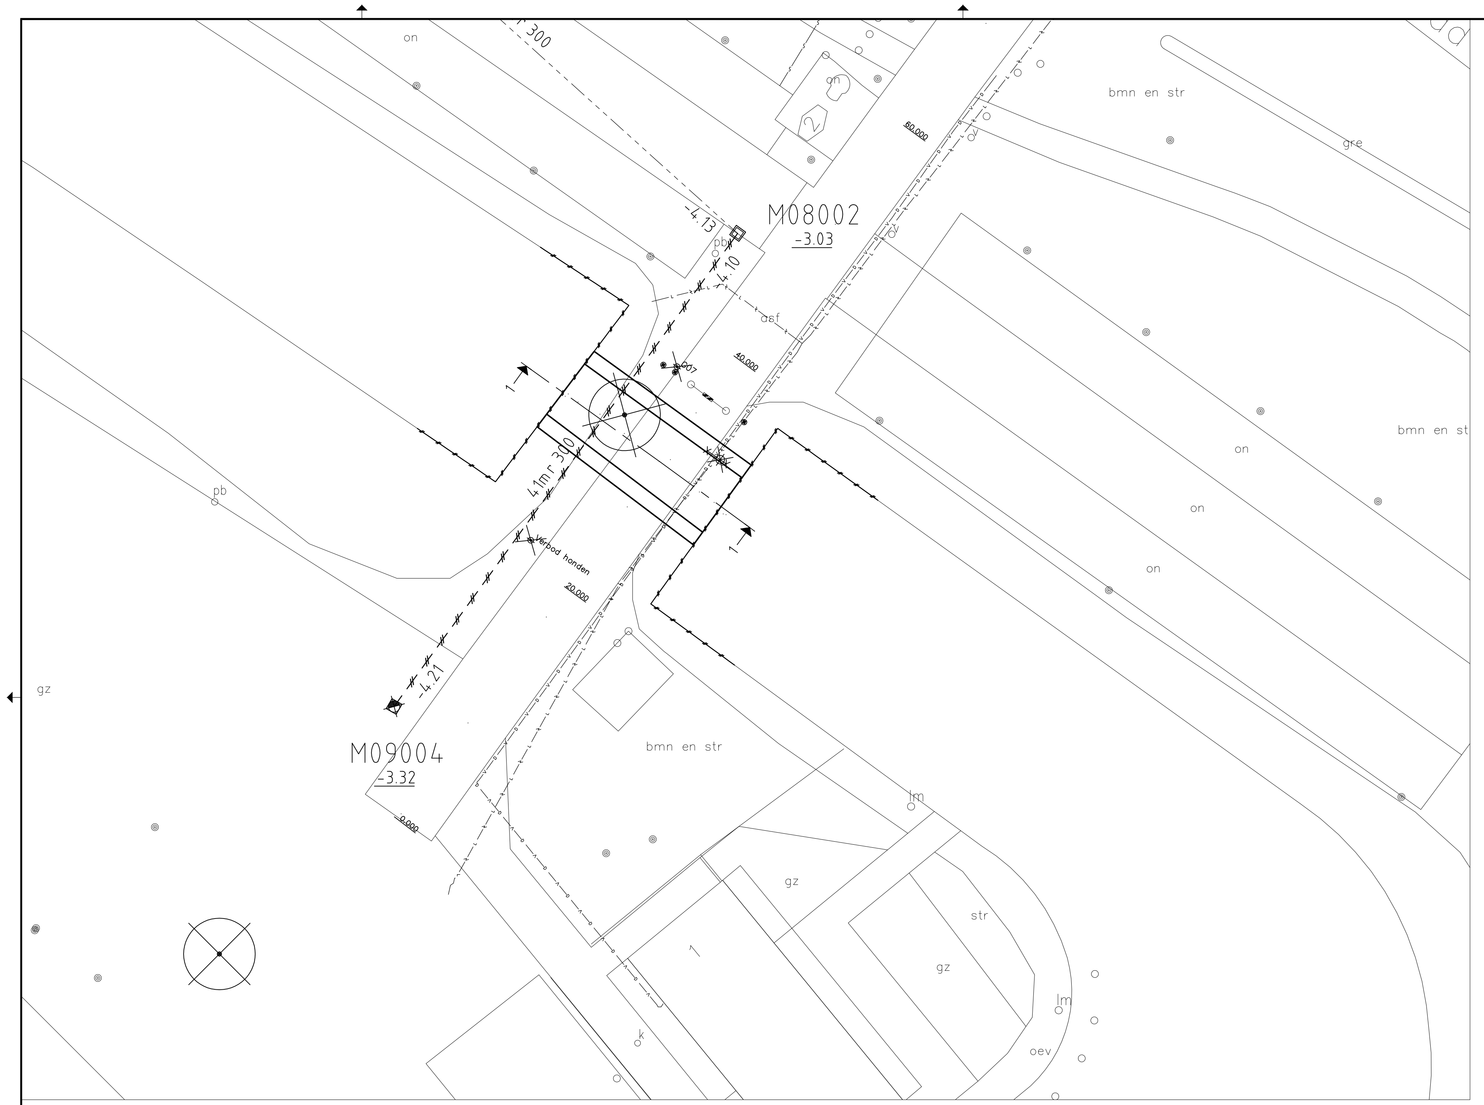

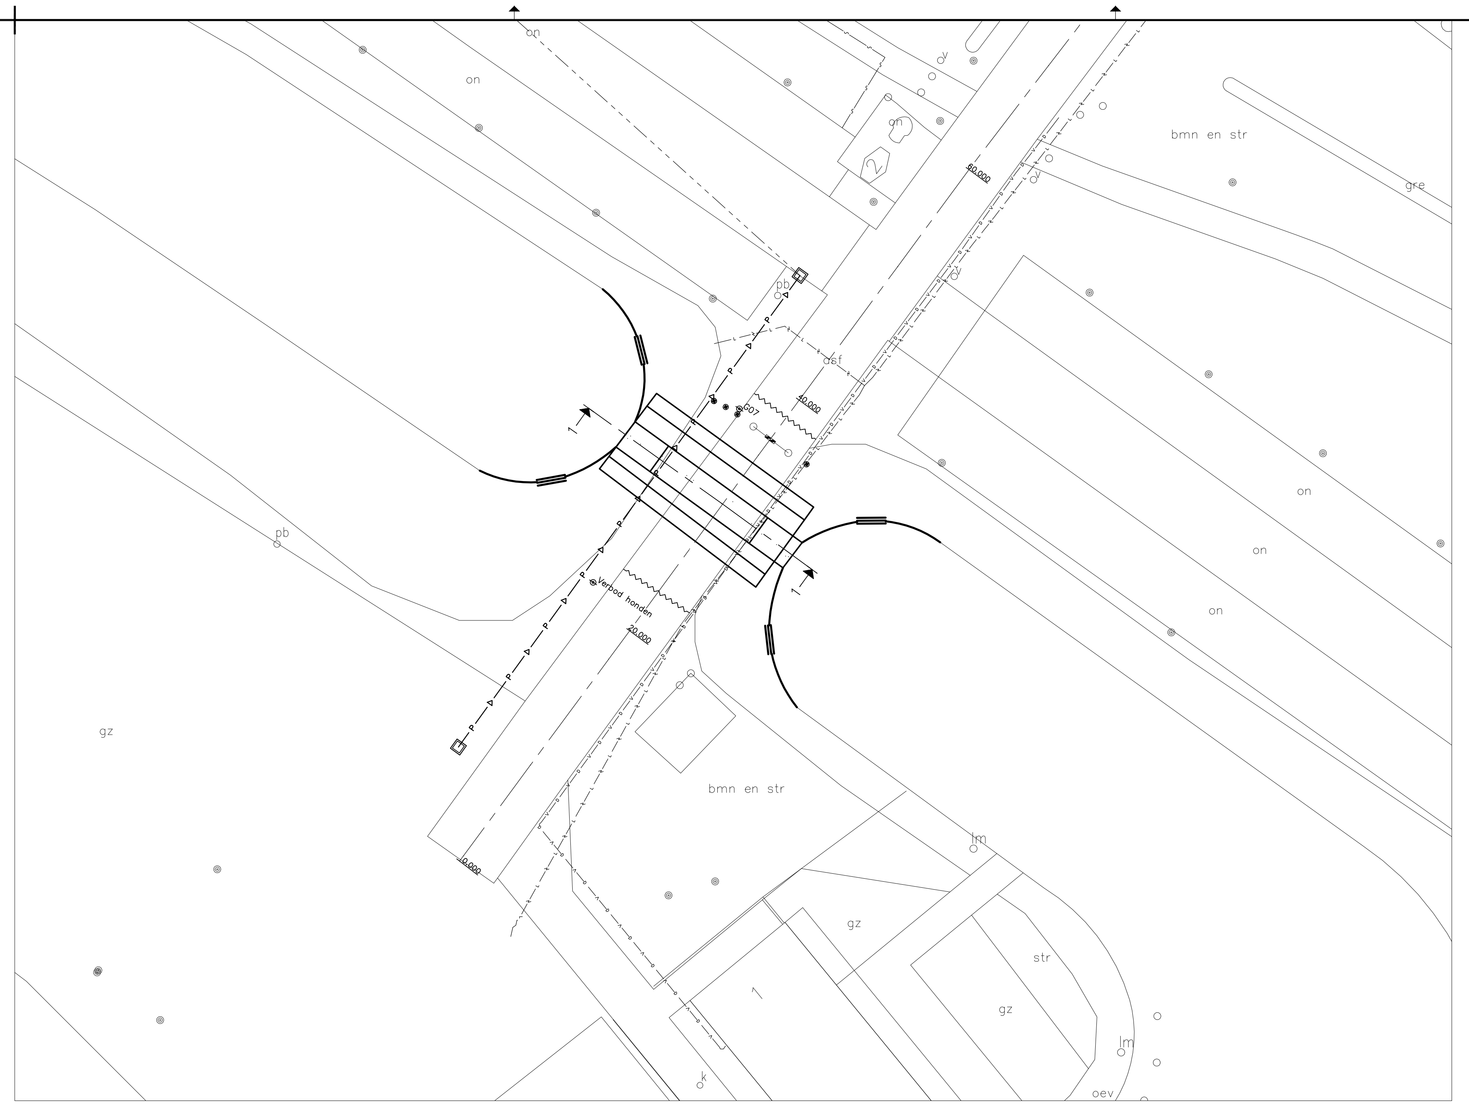

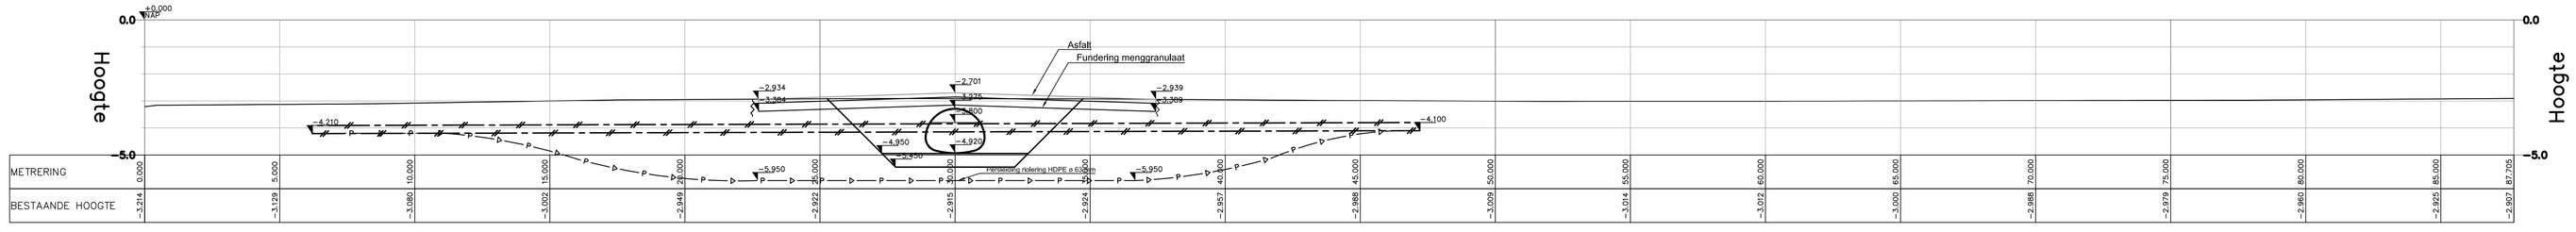

LENGTEPROFIEL T.P.V. ALM – (5)
HOR. SCHAAL 1 : 100
VERT. SCHAAL 1 : 100

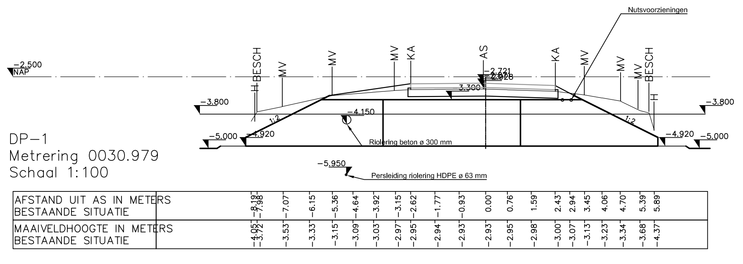

Legenda

Bestaand	
	Datatransport
	Laagspanning
	Water
	Transportleiding GWA
	Persput
Nieuw	
	Beschoeiing
	Grondwerklijn
	Duiker
	Persleiding riolering
	Zaagsnede asfalt
	Slagboom
	Verkeersbord paal
	Paal vast
	Persput
Vervallen	
	Waterlijn sloot
	Transportleiding GWA
	Boom 01
	Lichtmast 2 uithouders 1 laag
	Slagboom
	Verkeersbord paal
	Paal vast
	Put GWA

PROJECTOMSCHRIJVING
Windsurfing Delft Plané, Bospad, Delft.
Brug versus duiker

TEKENINGOMSCHRIJVING
Overzicht met duiker
met dwars en lengteprofiel
-

OPDRACHTGEVER
Gemeente Delft

STATUS TEKENAAR GECONTROLEERD GOEDGEKEURD
Ter informatie CRO - -

DATUM 26-03-2018
SCHAAL overs
BESTEK n.v.t.
FORMAAT A0
BLAD VAN BLADEN 1 VAN 1
TEKENINGNUMMER O-025-2018-01
WIJZ.NR A

Behoor Openbare Ruimte
postbus 78
2600 ME DELFT

Stationsplein 1
2611 EM DELFT
T. 14 015

Gemeente Delft

G:\Perf\BOR\Ruiterlaag\Projecten\Home Projecten\2018\Delfse hout duiken brug\Tekening\Delfse Hout surfclub Duiker.dwg