


<b>Legger gewijzigd, beroep open</b>		<b>Legger gewijzigd, geen beroep</b>		<b>Legger</b>	
	Beschermingszone / Profiel van vrije ruimte		Leggervak		A-watgangen
	Meanderzone		Gemaal		B-watgangen
	Waterbergingsgebied		Brug		Overige waterkering
			Stuw		Beschermingszone A
			Vispassage		Beschermingszone B
			Duiker		Meanderzone
			Sifon		Profiel van vrije ruimte
			Overige waterkering		Waterbergingsgebied

	Kadastrale percelen		Percelnummer
	Pand		Huisnummer
	Kadastrale secties		Kadastraal sectienummer
	Brug		
	Gemaal		
	Stuw		
	Vispassage		
	Duiker		
	Sifon		

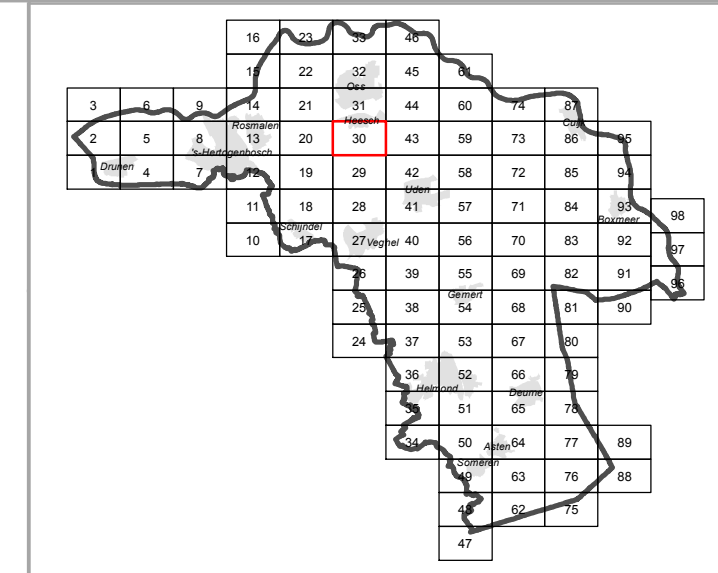

**Leggerkaart 30-6**

6e herziening legger oppervlaktewater augustus 2018

0 50 100 150 200 m

Gebruik: 2018  
 Datum: 2018  
 Schaal: 1:5000  
 Auteursrecht: 2018

Waterbedrijf  
 Aa en Maas