


- Legger gewijzigd, beroep open**
- Beschermingszone / Profiel van vrije ruimte
  - Meanderzone
  - Waterbergingsgebied
- Legger gewijzigd, geen beroep**
- Leggervak
  - Gemaa
  - Brug
  - Overige waterkering
  - Sluw
  - Vispassage
  - Duiker
  - Sifon
  - Overige waterkering
- Legger**
- A-watgangen
  - B-watgangen
  - Overige waterkering
  - Beschermingszone A
  - Beschermingszone B
  - Meanderzone
  - Profiel van vrije ruimte
  - Waterbergingsgebied
  - Brug
  - Gemaa
  - Sluw
  - Vispassage
  - Duiker
  - Sifon
  - Kadastrale percelen
  - Pand
  - Kadastrale secties
  - Percelnummer
  - Huisnummer
  - ALM00 G Kadastraal sectienummer

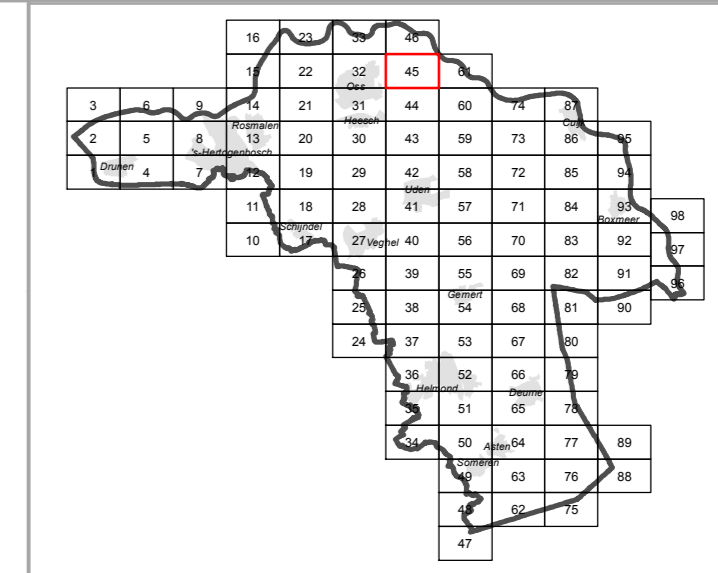

**Leggerkaart 45-6**

6e herziening legger oppervlaktewater augustus 2018

0 50 100 150 200 m

Bevoegd gezag: Provincie Antwerpen  
 Dienst: Water en Mias  
 Datum: 21-8-2018  
 Schaal: 1:25.000  
 Druknaam: AD

Waterloop  
 Aan en Mias