


- Legger gewijzigd, beroep open**
- Beschermingszone / Profiel van vrije ruimte
 - Meanderzone
 - Waterbergingsgebied
- Legger gewijzigd, geen beroep**
- Leggervak
 - Gemaa
 - Brug
 - Overige waterkering
 - Stuw
 - Vispassage
 - Duiker
 - Sifon
 - Overige waterkering
- Legger**
- A-watergangen
 - B-watergangen
 - Overige waterkering
 - Beschermingszone A
 - Beschermingszone B
 - Meanderzone
 - Profiel van vrije ruimte
 - Waterbergingsgebied
 - Brug
 - Gemaa
 - Stuw
 - Vispassage
 - Duiker
 - Sifon
 - Kadastrale percelen
 - Pand
 - Kadastrale secties
- 02741** Percelnummer
35 Huisnummer
ALM00 G Kadastraal sectienummer

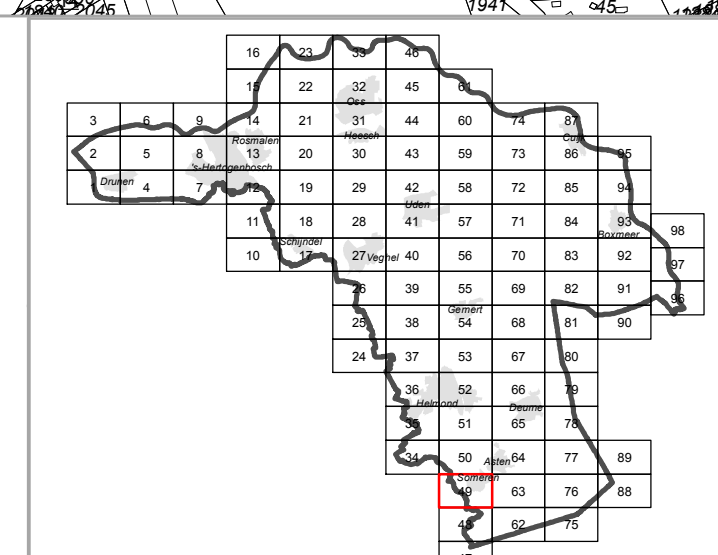

Leggerkaart 49-6

6e herziening legger oppervlaktewater augustus 2018

0 50 100 150 200 m

Gepland: 2018
 Uitgever: 2018
 Datum: 2018
 Schaal: 1:5000

Waterloop Aa en Maa