

Peilbesluit 2018

Vastgesteld op 15-11-2018

Verklaring

Peilgebieden volgens peilbesluit 2018 (peilen in m NAP)

Peilgebieden

Afwijkende peilgebieden

Onderbemalen

VP Vast peil

ZP Zomerpeil

WP Winterpeil

FPb Flexibel peil - bovengrens

FPO Flexibel peil - ondergrens

Peilscheidende kunstwerken

Poldergemaal

Overig gemaal

Pomp

Defosfatering

Stuw

Overig

Water

Af- en aanvoergebieden

Plangebied

Grens AGV-gebied

Vastgesteld door het Algemeen Bestuur van het Waterschap Amstel, Gooi en Vecht bij besluit BBV 18.0412 d.d.15-11-2018

dr. ir. G.M. van den Top
Dijkgraaf


drs. H.J. Kelderman
Secretaris


Cartograaf: WM	Datum eerste versie: 20-09-2017	Opdrachtgever: PR	Opdrachtnr.: 2387; 2759; 2886	Controleur: BM	Status kaart: Definitief
Laatste wijziging: WM	Datum laatste versie: 02-11-2018	Projectleider: M.J. Leloup	Formaat: A3	Schaal: 1:38.000	Kaartnummer: IB20150061
			Bladnr.: 7-1		

Watergebiedsplan Groot Wilnis - Vinkeveen e.o.

1 - Tussenboezem en Eilinzon

Bezoekadres:
Korte Ouderkerkerdijk 7
1096 AC Amsterdam
Tel. 0900-9394

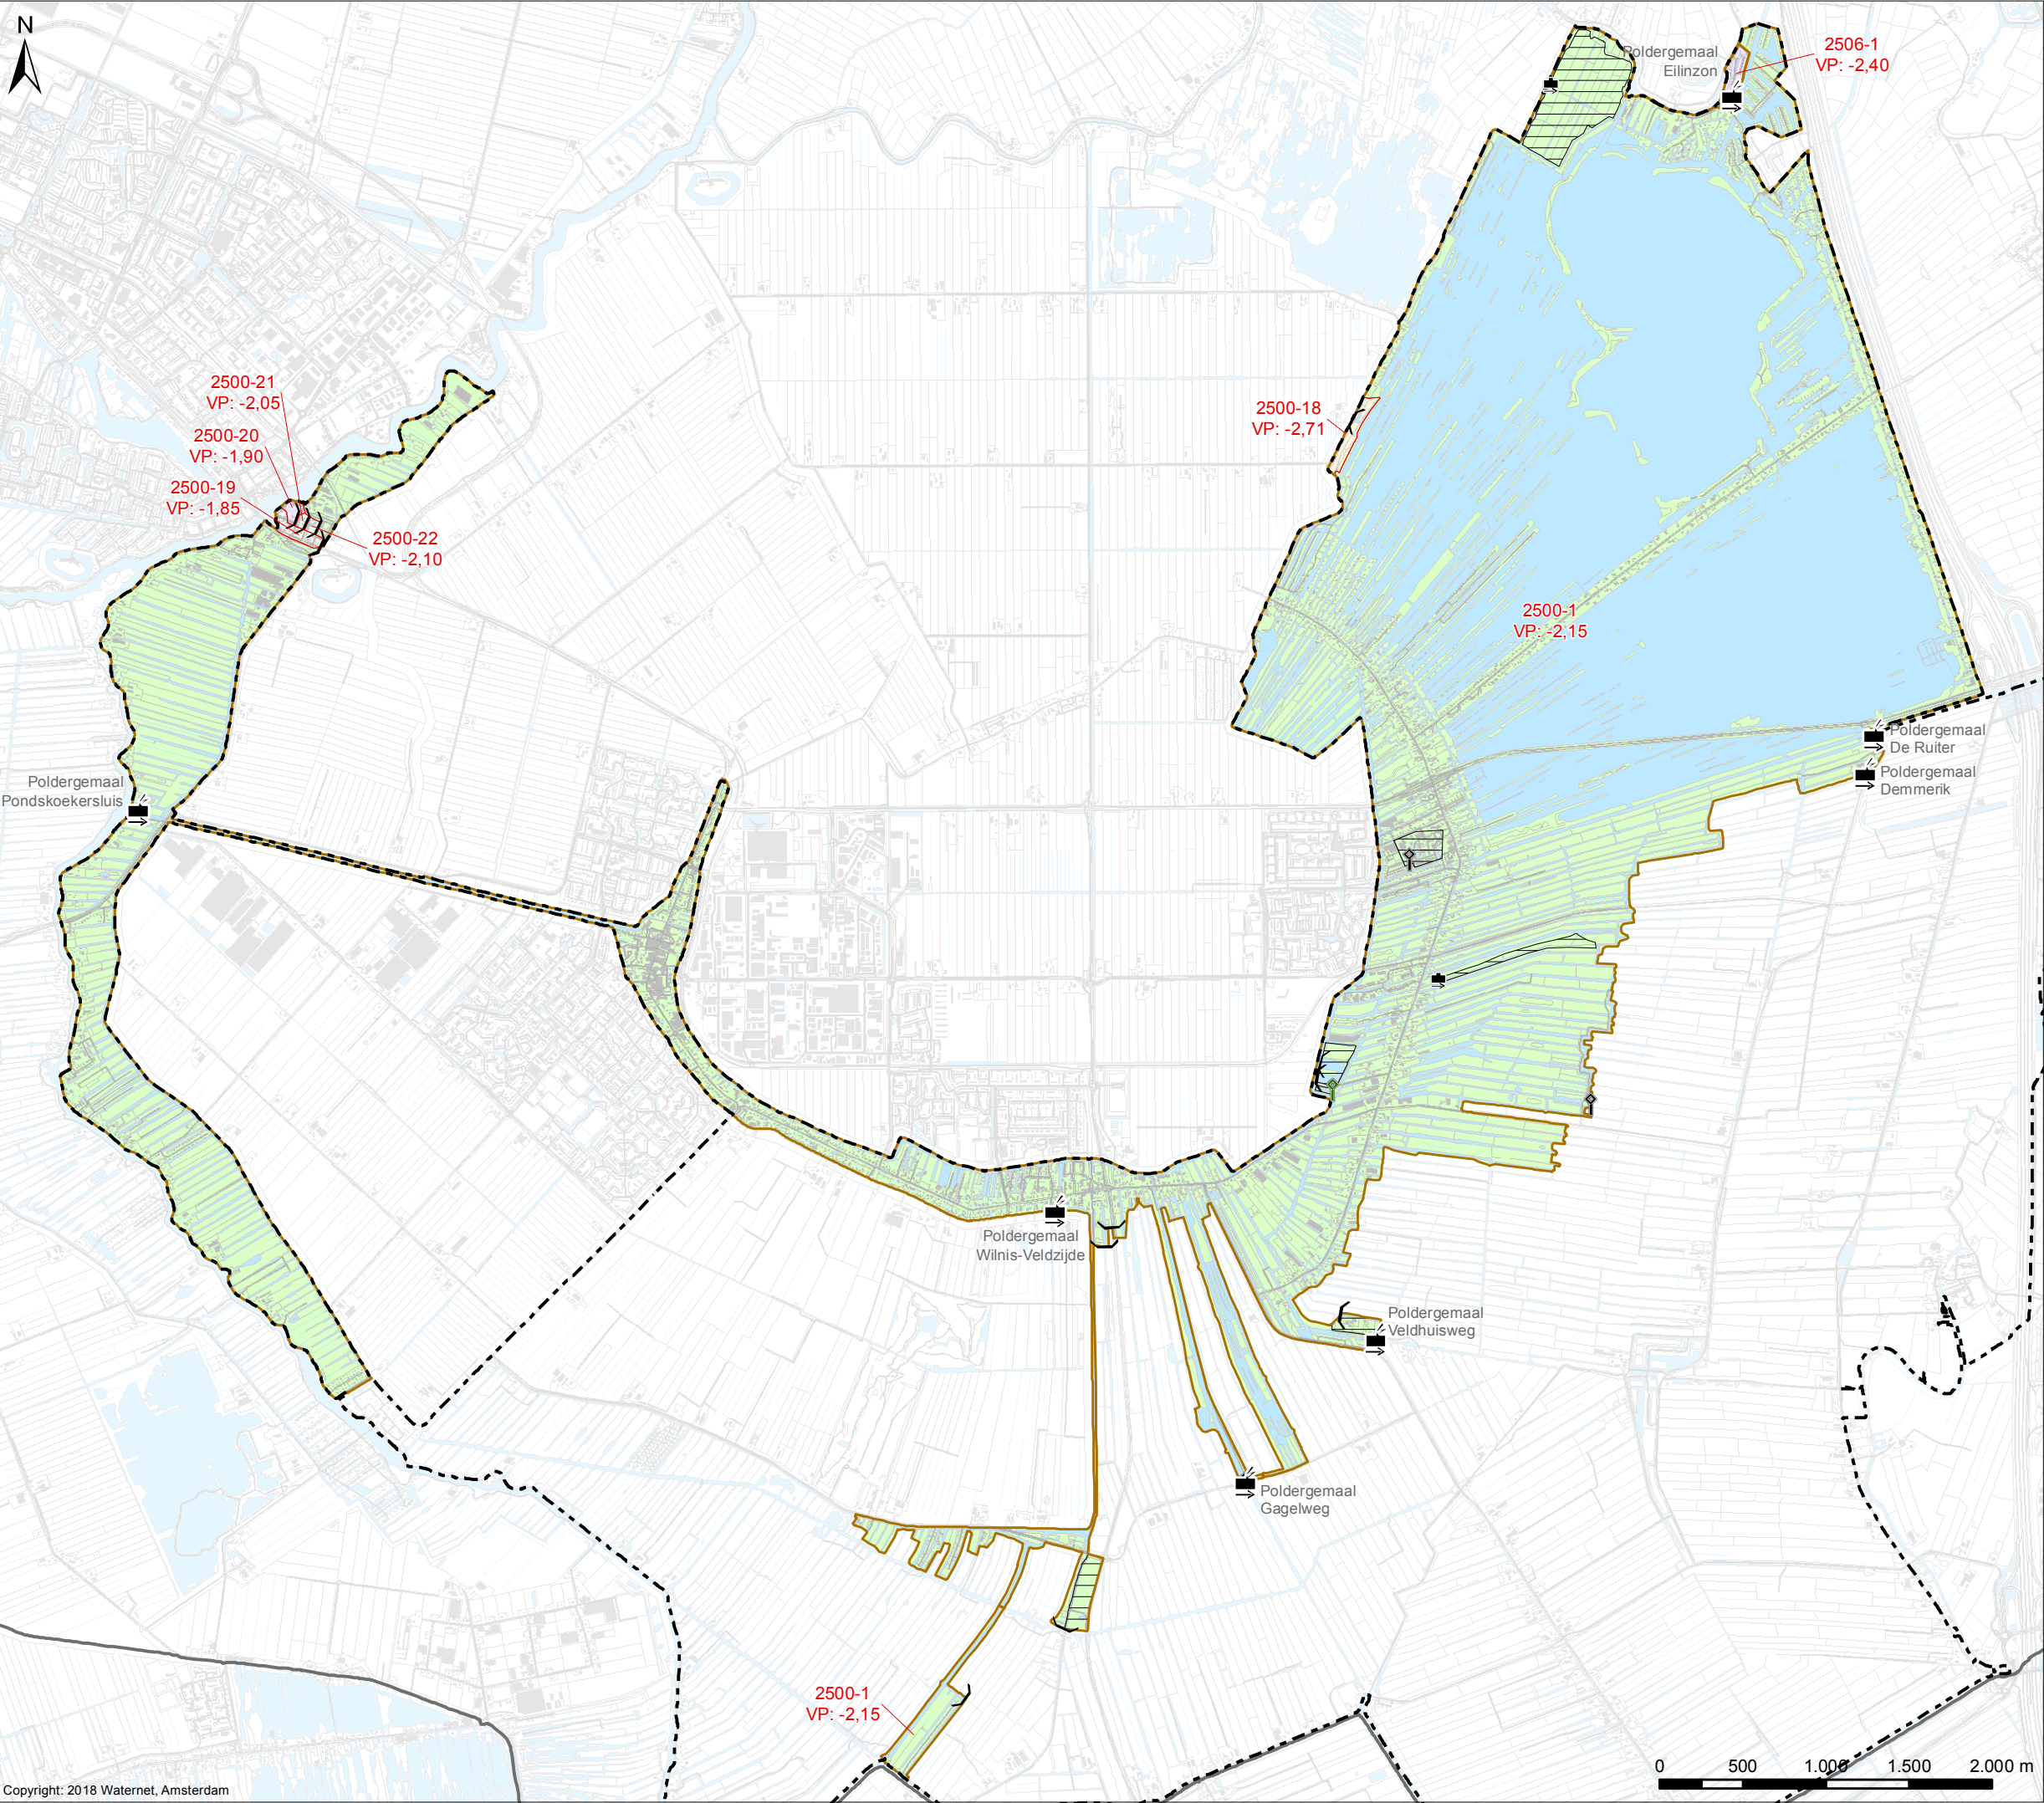

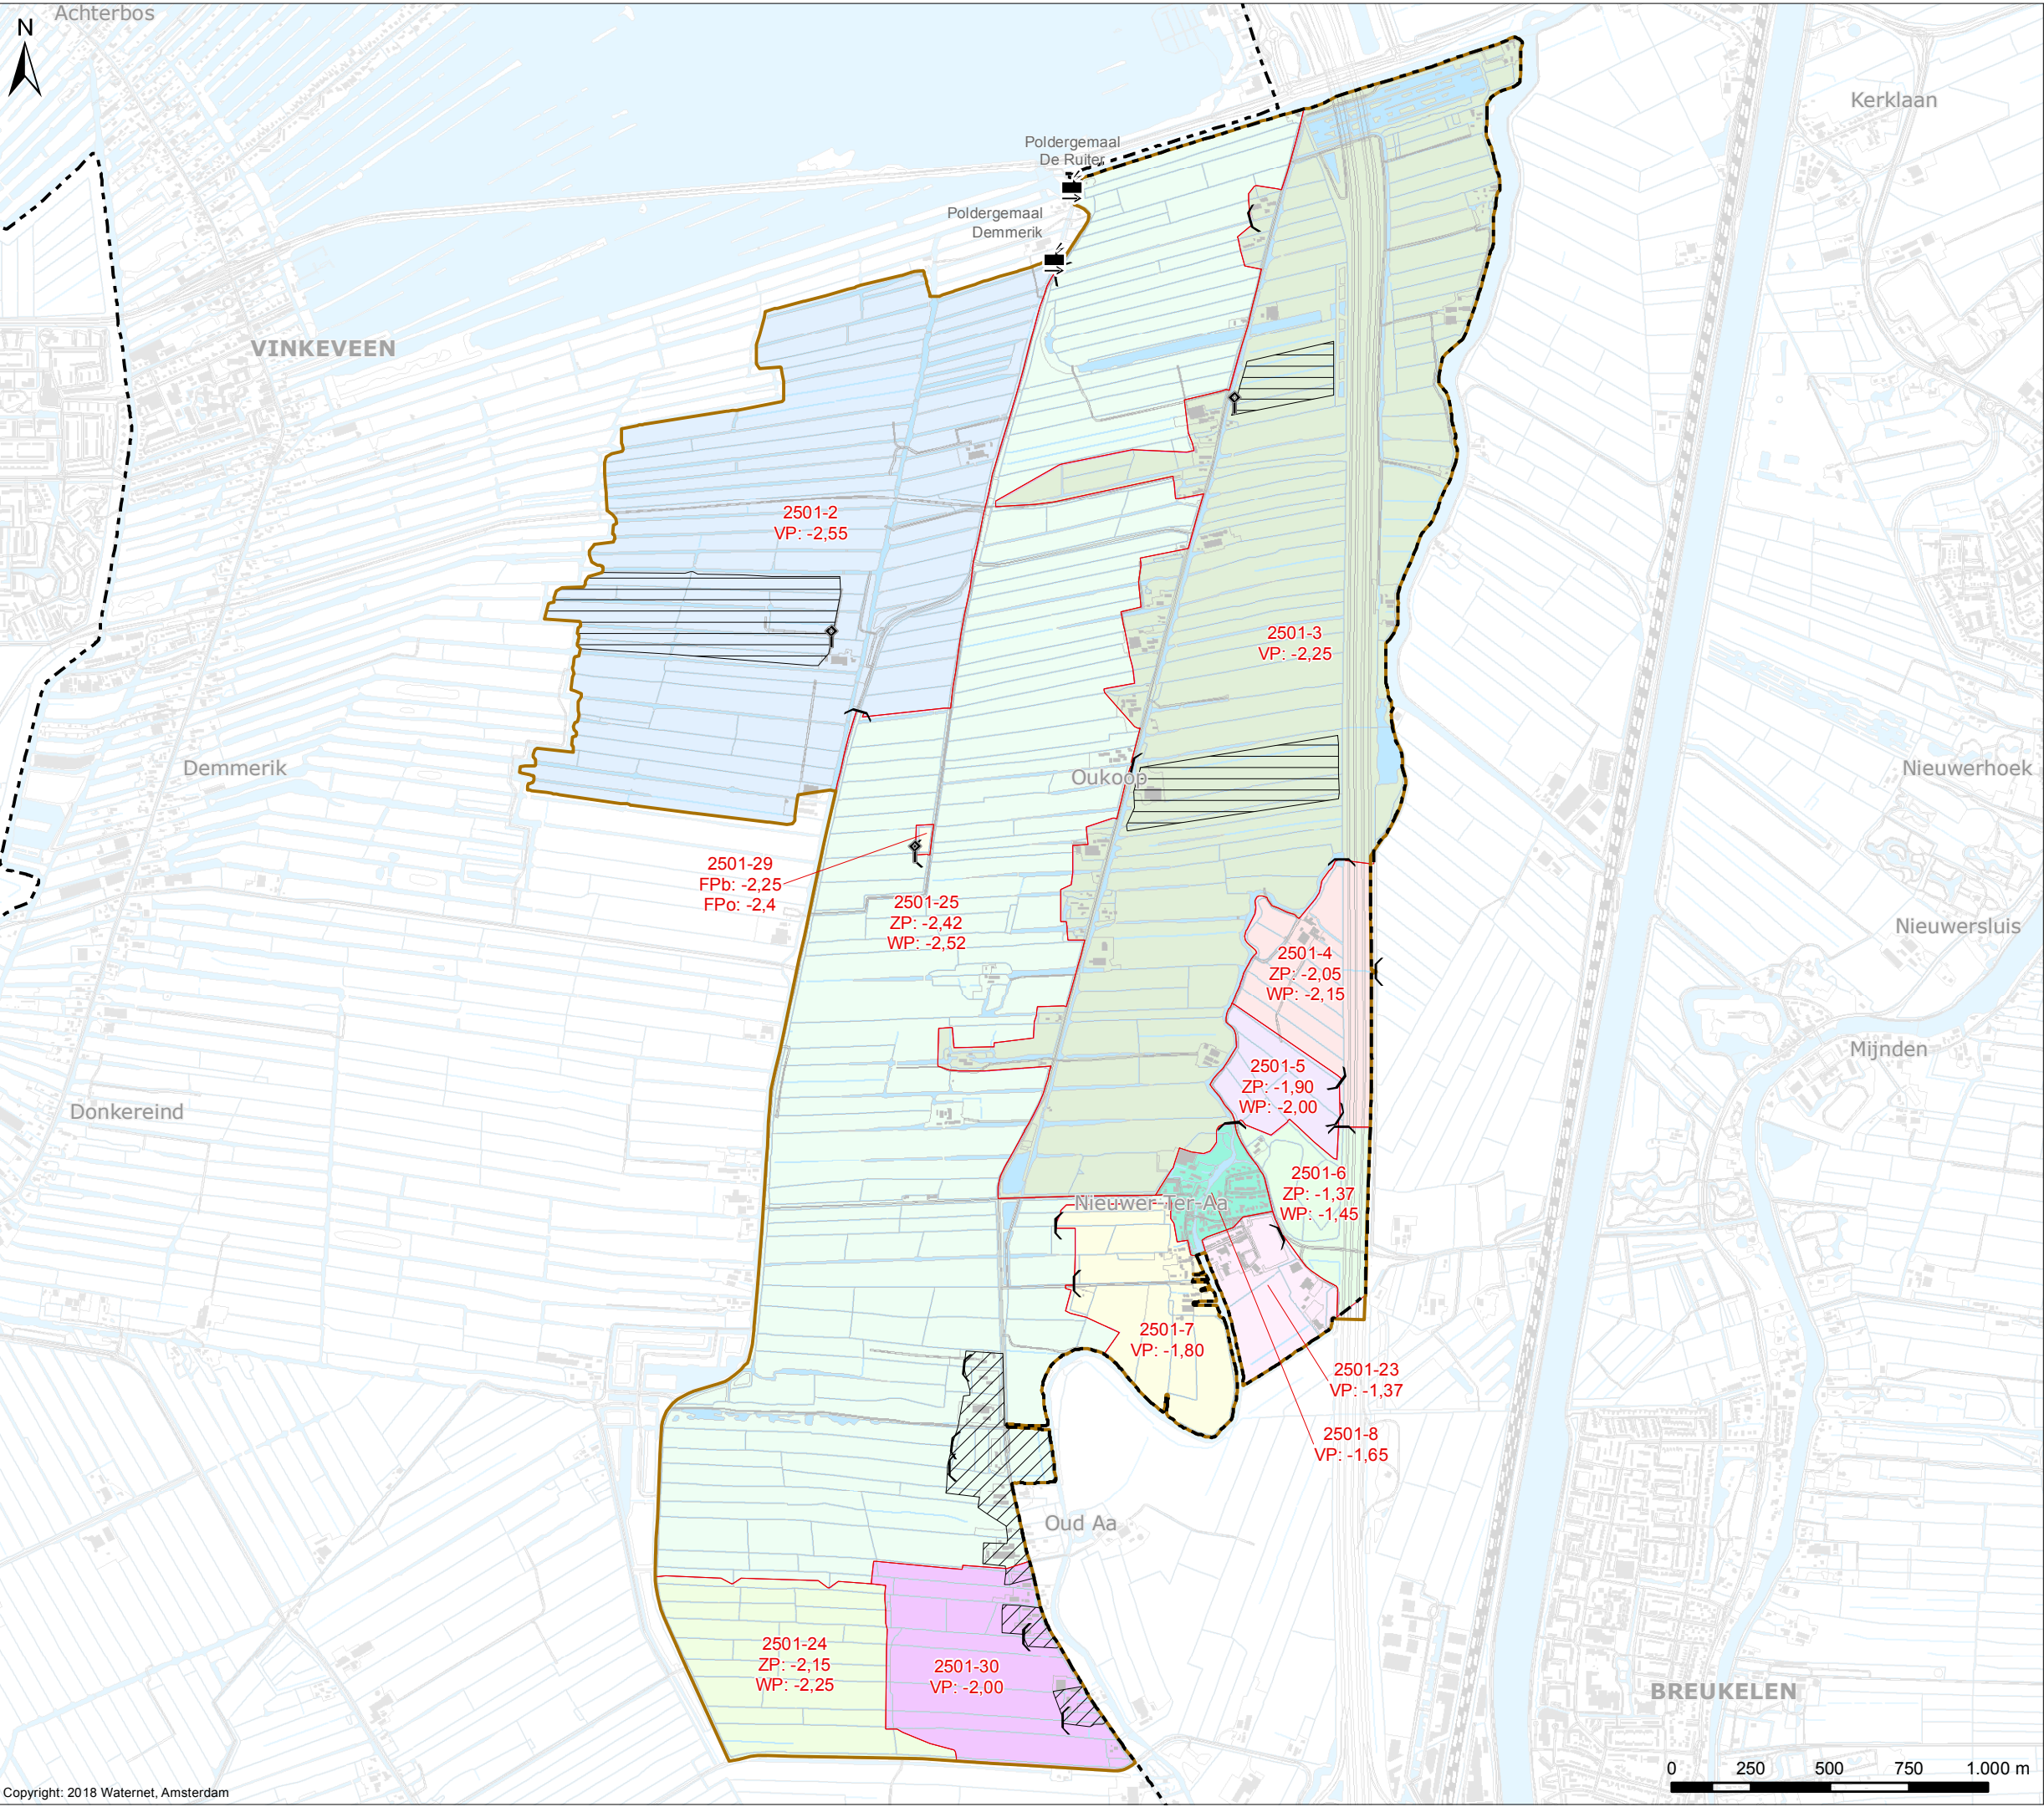

Peilbesluit 2018

Vastgesteld op 15-11-2018

Verklaring
Peilgebieden volgens peilbesluit 2018 (peilen in m NAP)

Peilgebieden	VP Vast peil
Hoogwatervoorziening	ZP Zomerpeil
Onderbemalen	WP Winterpeil
	FPb Flexibel peil - bovengrens
	FPo Flexibel peil - ondergrens

Peilscheidende kunstwerken

Poldergemaal	Stuw
Pomp	


Overig

Water	Plangebied
Af- en aanvoergebieden	Grens AGV-gebied

Vastgesteld door het Algemeen Bestuur van het Waterschap Amstel, Gooi en Vecht bij besluit BBV 18.0412 d.d.15-11-2018

dr. ir. G.M. van den Top
Dijkgraaf


drs. H.J. Kelderman
Secretaris

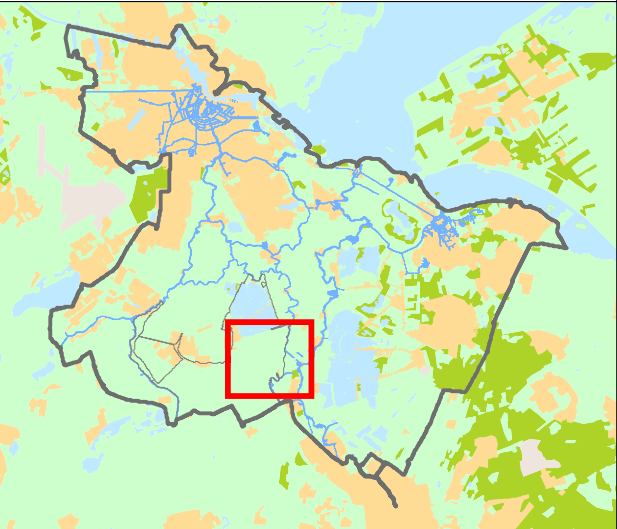

Cartograaf: WM	Datum eerste versie: 20-09-2017	Opdrachtgever: PR	Opdrachtnr.: 2387; 2759; 2886	Controleur: BM	Status kaart: Definitief
Laatste wijziging: WM	Datum laatste versie: 02-11-2018	Projectleider: M.J. Leloup	Formaat: Schaal: A3 1:20.000	Kaartnummer: IB20150061	Bladnr.: 7-2

Watergebedsplan Groot Wilnis - Vinkeveen e.o.

2 - Oukoop en Groot Wilnis - Vinkeveen Oost

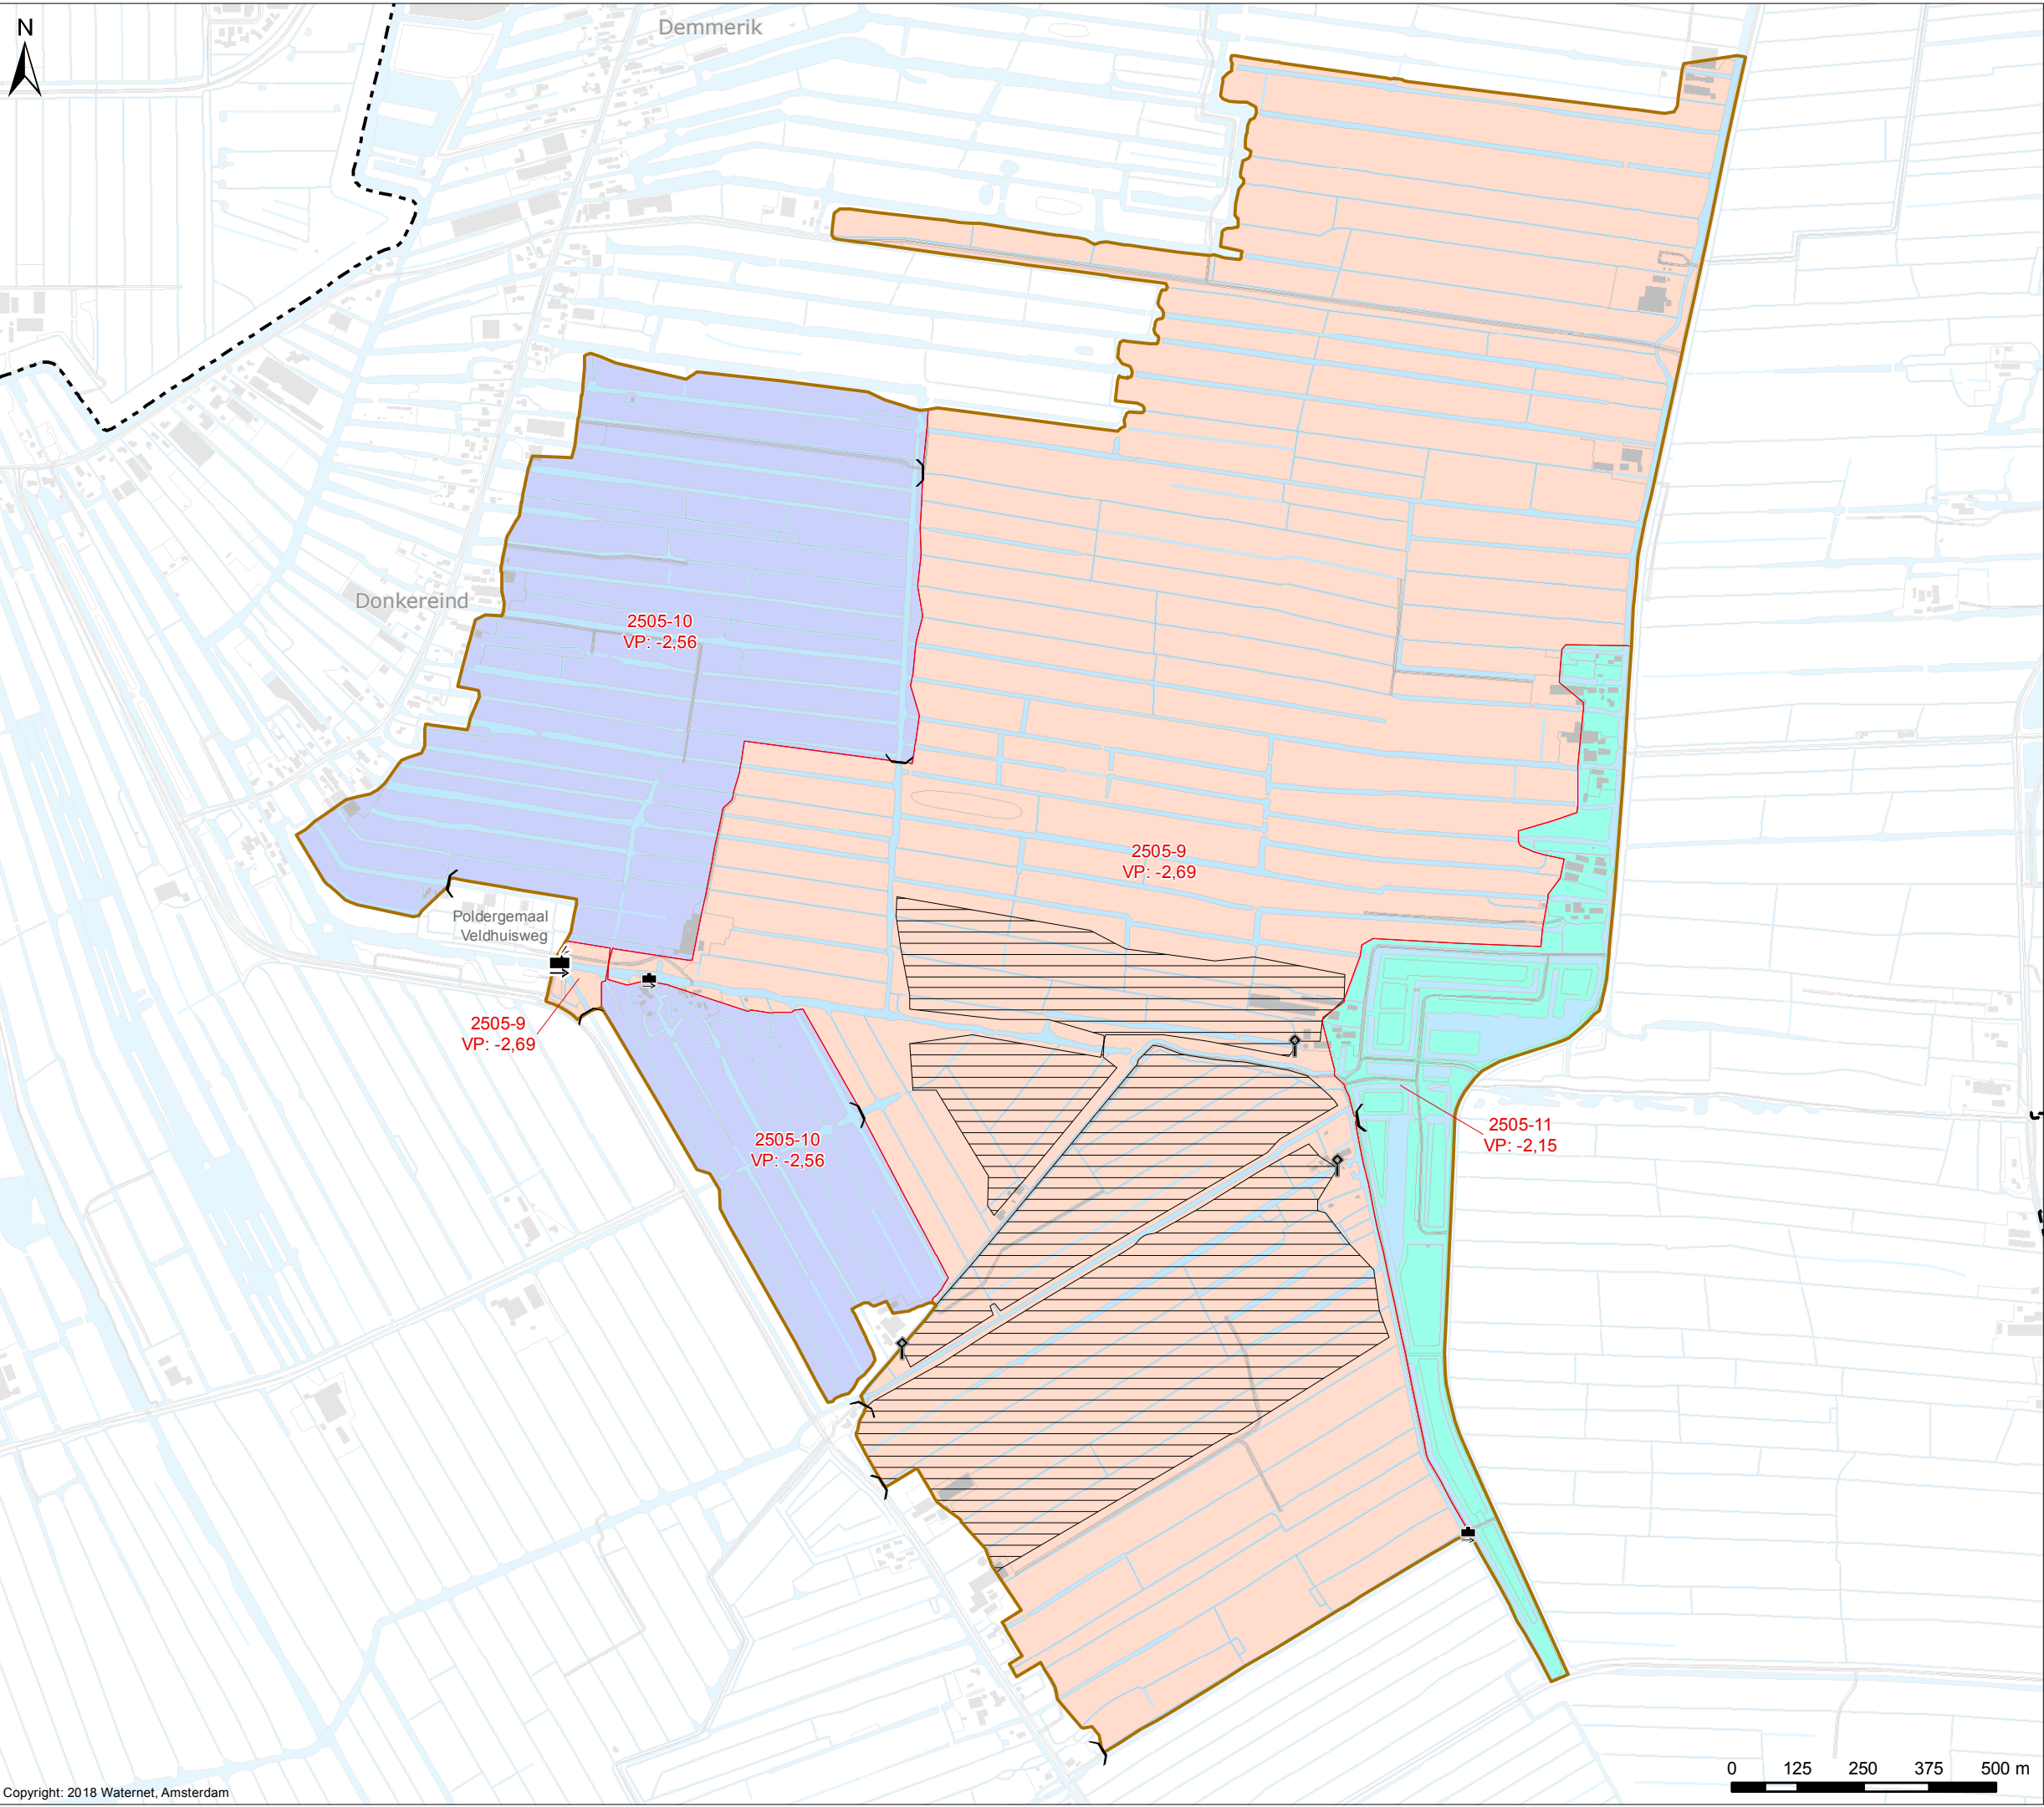

Peilbesluit 2018

Vastgesteld op 15-11-2018

Verklaring
Peilgebieden volgens peilbesluit 2018 (peilen in m NAP)

Peilgebieden

Afwijkende peilgebieden

Onderbemalen

VP

ZP

WP

FPb

FPO

Vast peil

Zomerpeil

Winterpeil

Flexibel peil - bovengrens

Flexibel peil - ondergrens

Peilscheidende kunstwerken

Poldergemaal

Overig gemaal

Pomp

Stuw

Overig

Water

Af- en aanvoergebieden


Plangebied

Grens AGV-gebied

Vastgesteld door het Algemeen Bestuur van het Waterschap Amstel, Gooi en Vecht bij besluit BBV 18.0412 d.d.15-11-2018


dr. ir. G.M. van den Top
Dijkgraaf

drs. H.J. Kelderman
Secretaris

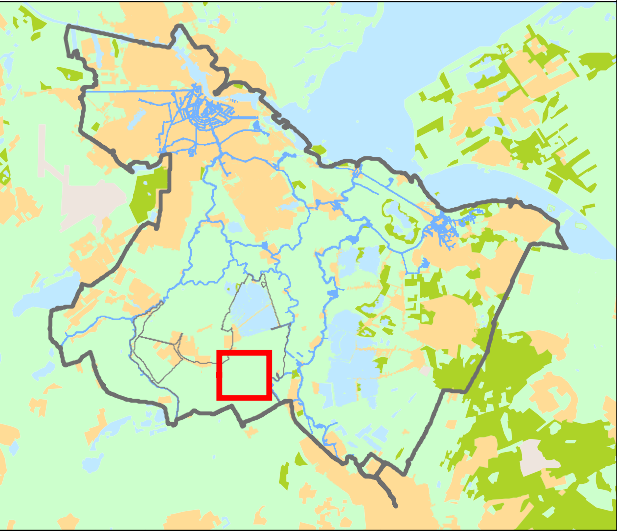

Cartograaf: WM	Datum eerste versie: 20-09-2017	Opdrachtgever: PR	Opdrachtnr.: 2387; 2759; 2886	Controleur: BM	Status kaart: Definitief
Laatste wijziging: WM	Datum laatste versie: 02-11-2018	Projectleider: M.J. Leloup	Formaat: A3 Schaal: 1:12.000	Kaartnummer: IB20150061	Bladnr.: 7-3

Watergebiedsplan Groot Wilnis - Vinkeveen e.o.
3 - Veldhuishwering

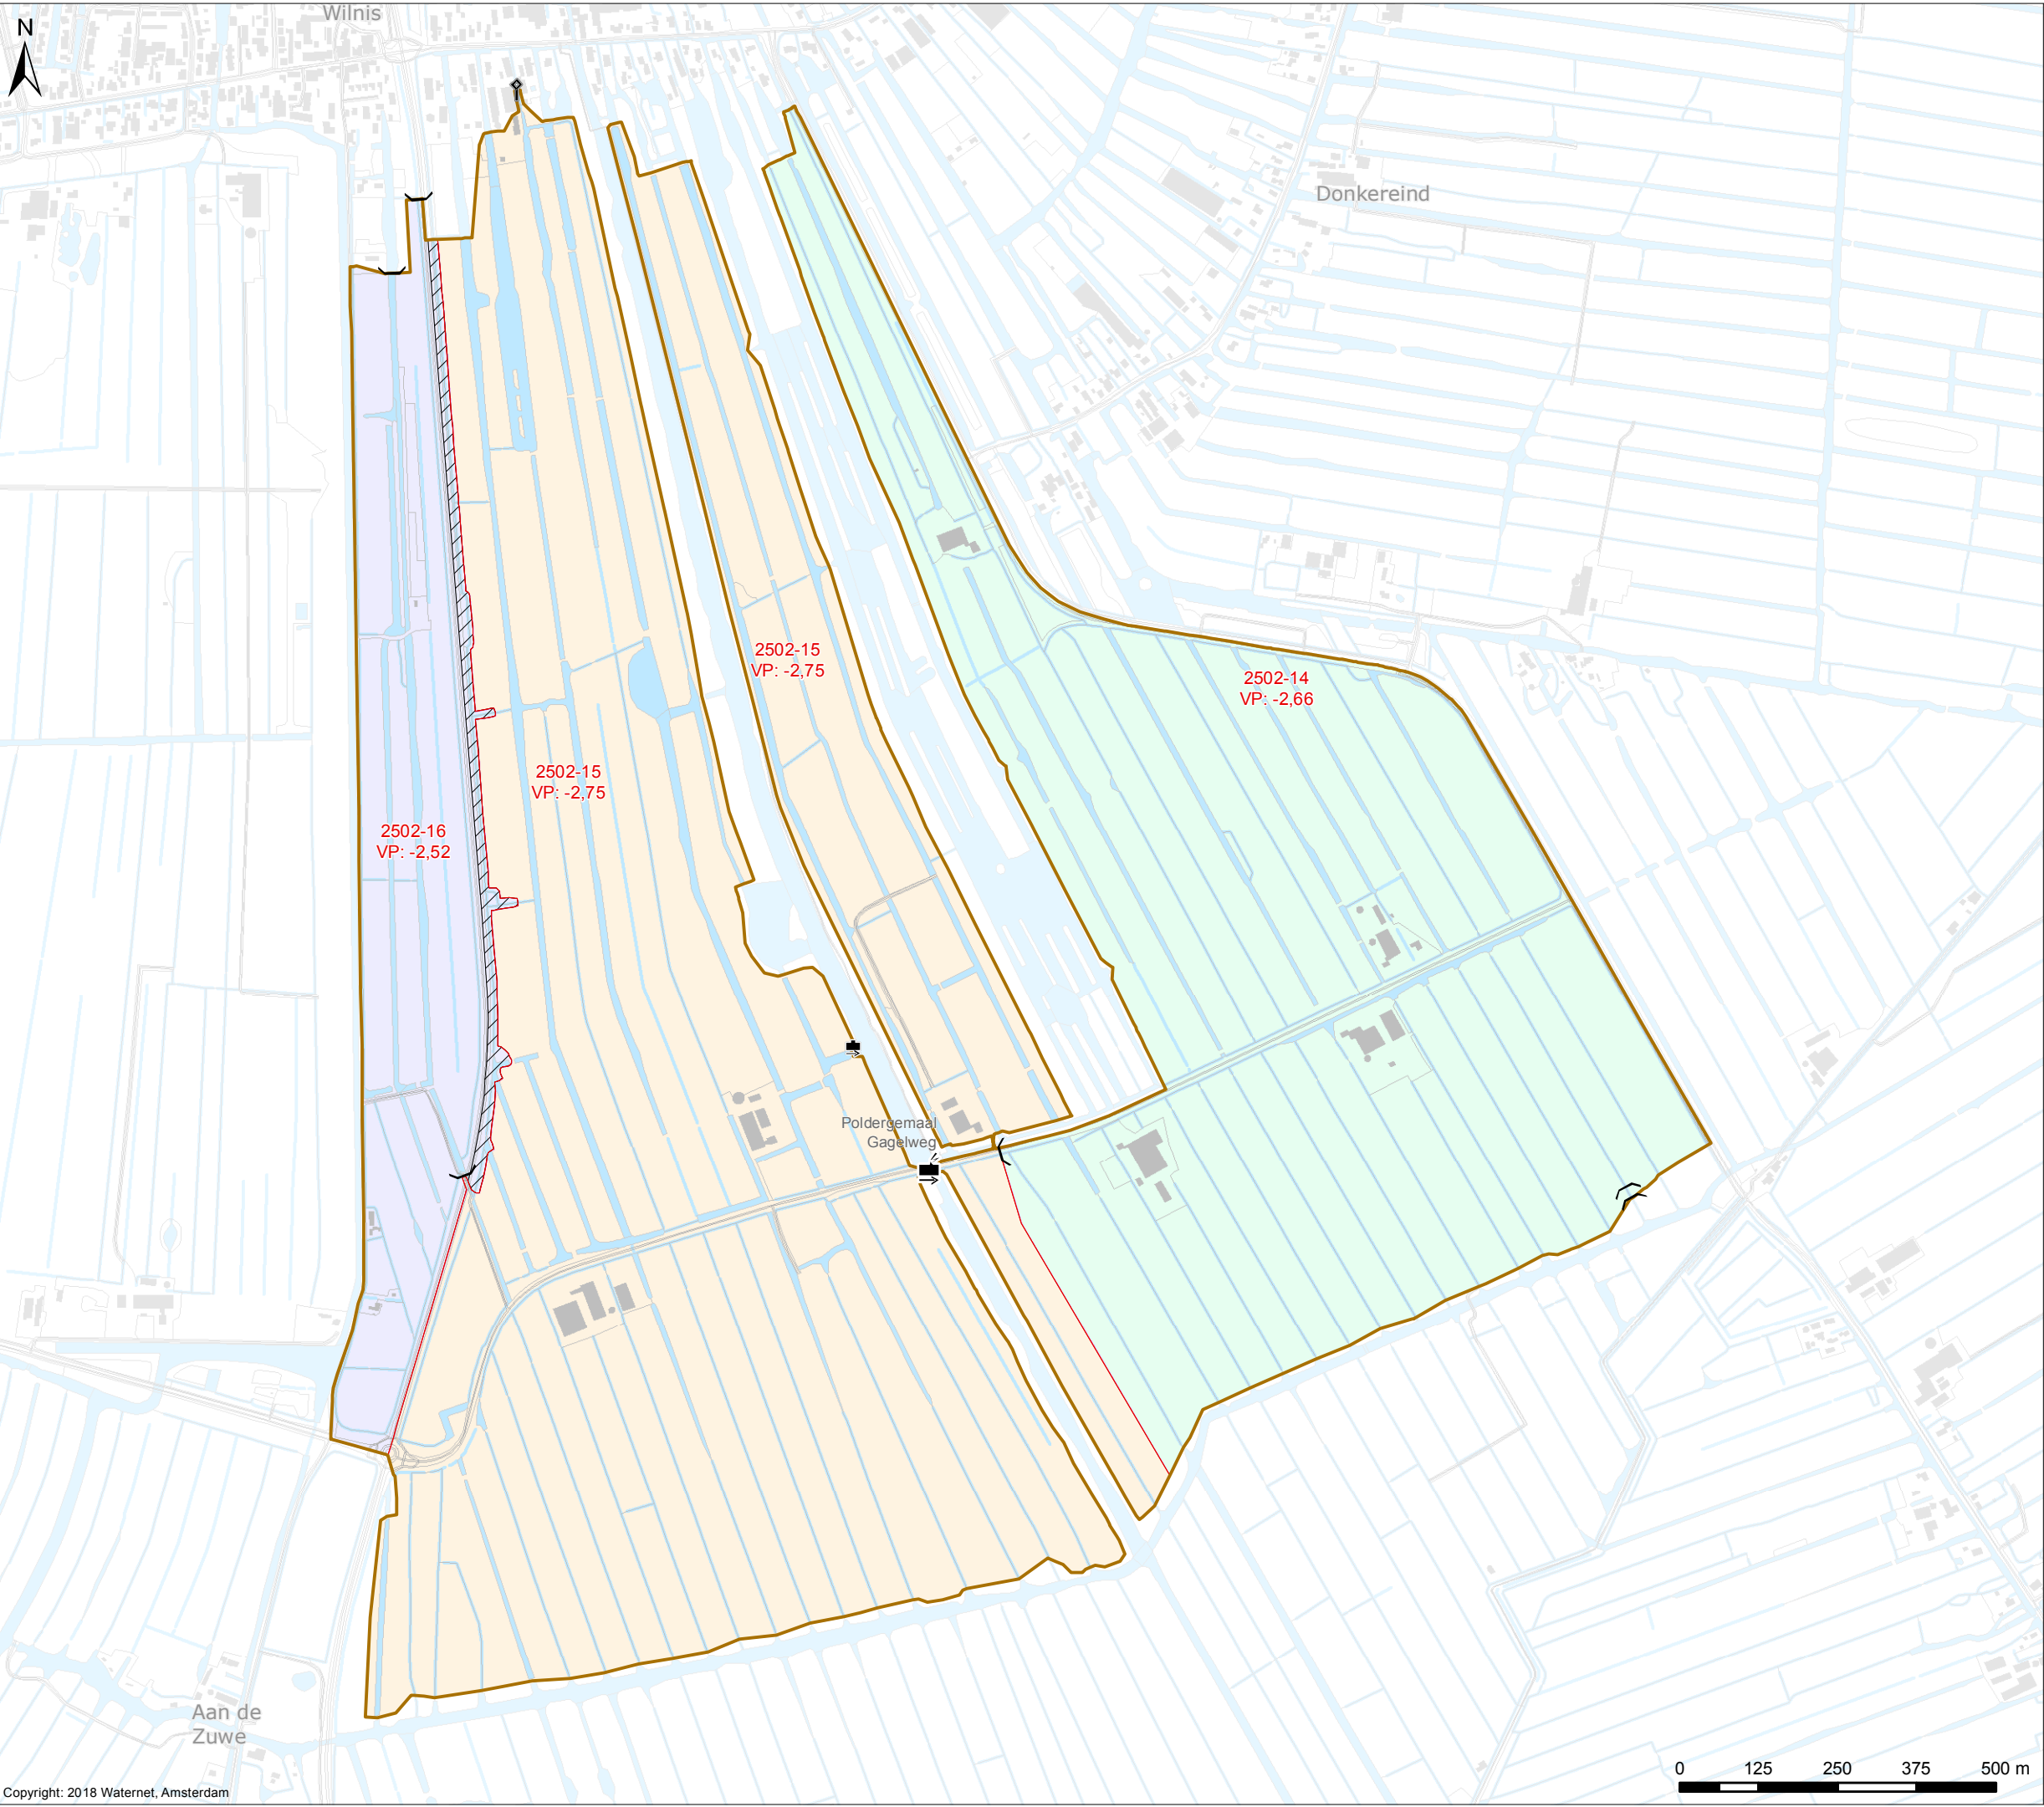

Peilbesluit 2018

Vastgesteld op 15-11-2018

Verklaring
Peilgebieden volgens peilbesluit 2018 (peilen in m NAP)

Peilgebieden	Vast peil	Zomerpeil
<i>Afwijkende peilgebieden</i>	Winterpeil	Flexibel peil - bovengrens
Hoogwatervoorziening	Flexibel peil - ondergrens	

Peilscheidende kunstwerken

Poldergemaal	Pomp
Overig gemaal	Stuw


Overig

Water	Plangebied
Af- en aanvoergebieden	Grens AGV-gebied

Vastgesteld door het Algemeen Bestuur van het Waterschap Amstel, Gooi en Vecht bij besluit BBV 18.0412 d.d.15-11-2018

dr. ir. G.M. van den Top
Dijkgraaf



drs. H.J. Kelderman
Secretaris

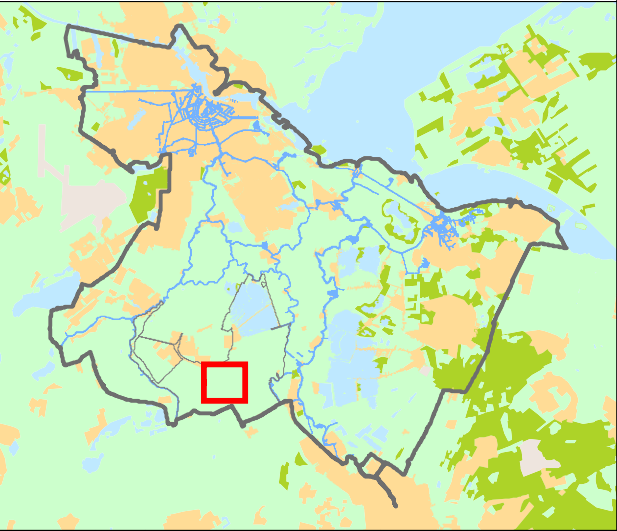

Cartograaf: WM	Datum eerste versie: 20-09-2017	Opdrachtgever: PR	Opdrachtnr.: 2387; 2759; 2886	Controleur: BM	Status kaart: Definitief
Laatste wijziging: WM	Datum laatste versie: 02-11-2018	Projectleider: M.J. Leloup	Formaat: A3	Schaal: 1:10.000	Kaartnummer: IB20150061
				Bladnr.: 7-4	

Watergebedsplan Groot Wilnis - Vinkeveen e.o.

4 - Groot Wilnis - Vinkeveen Midden

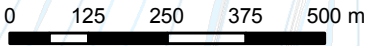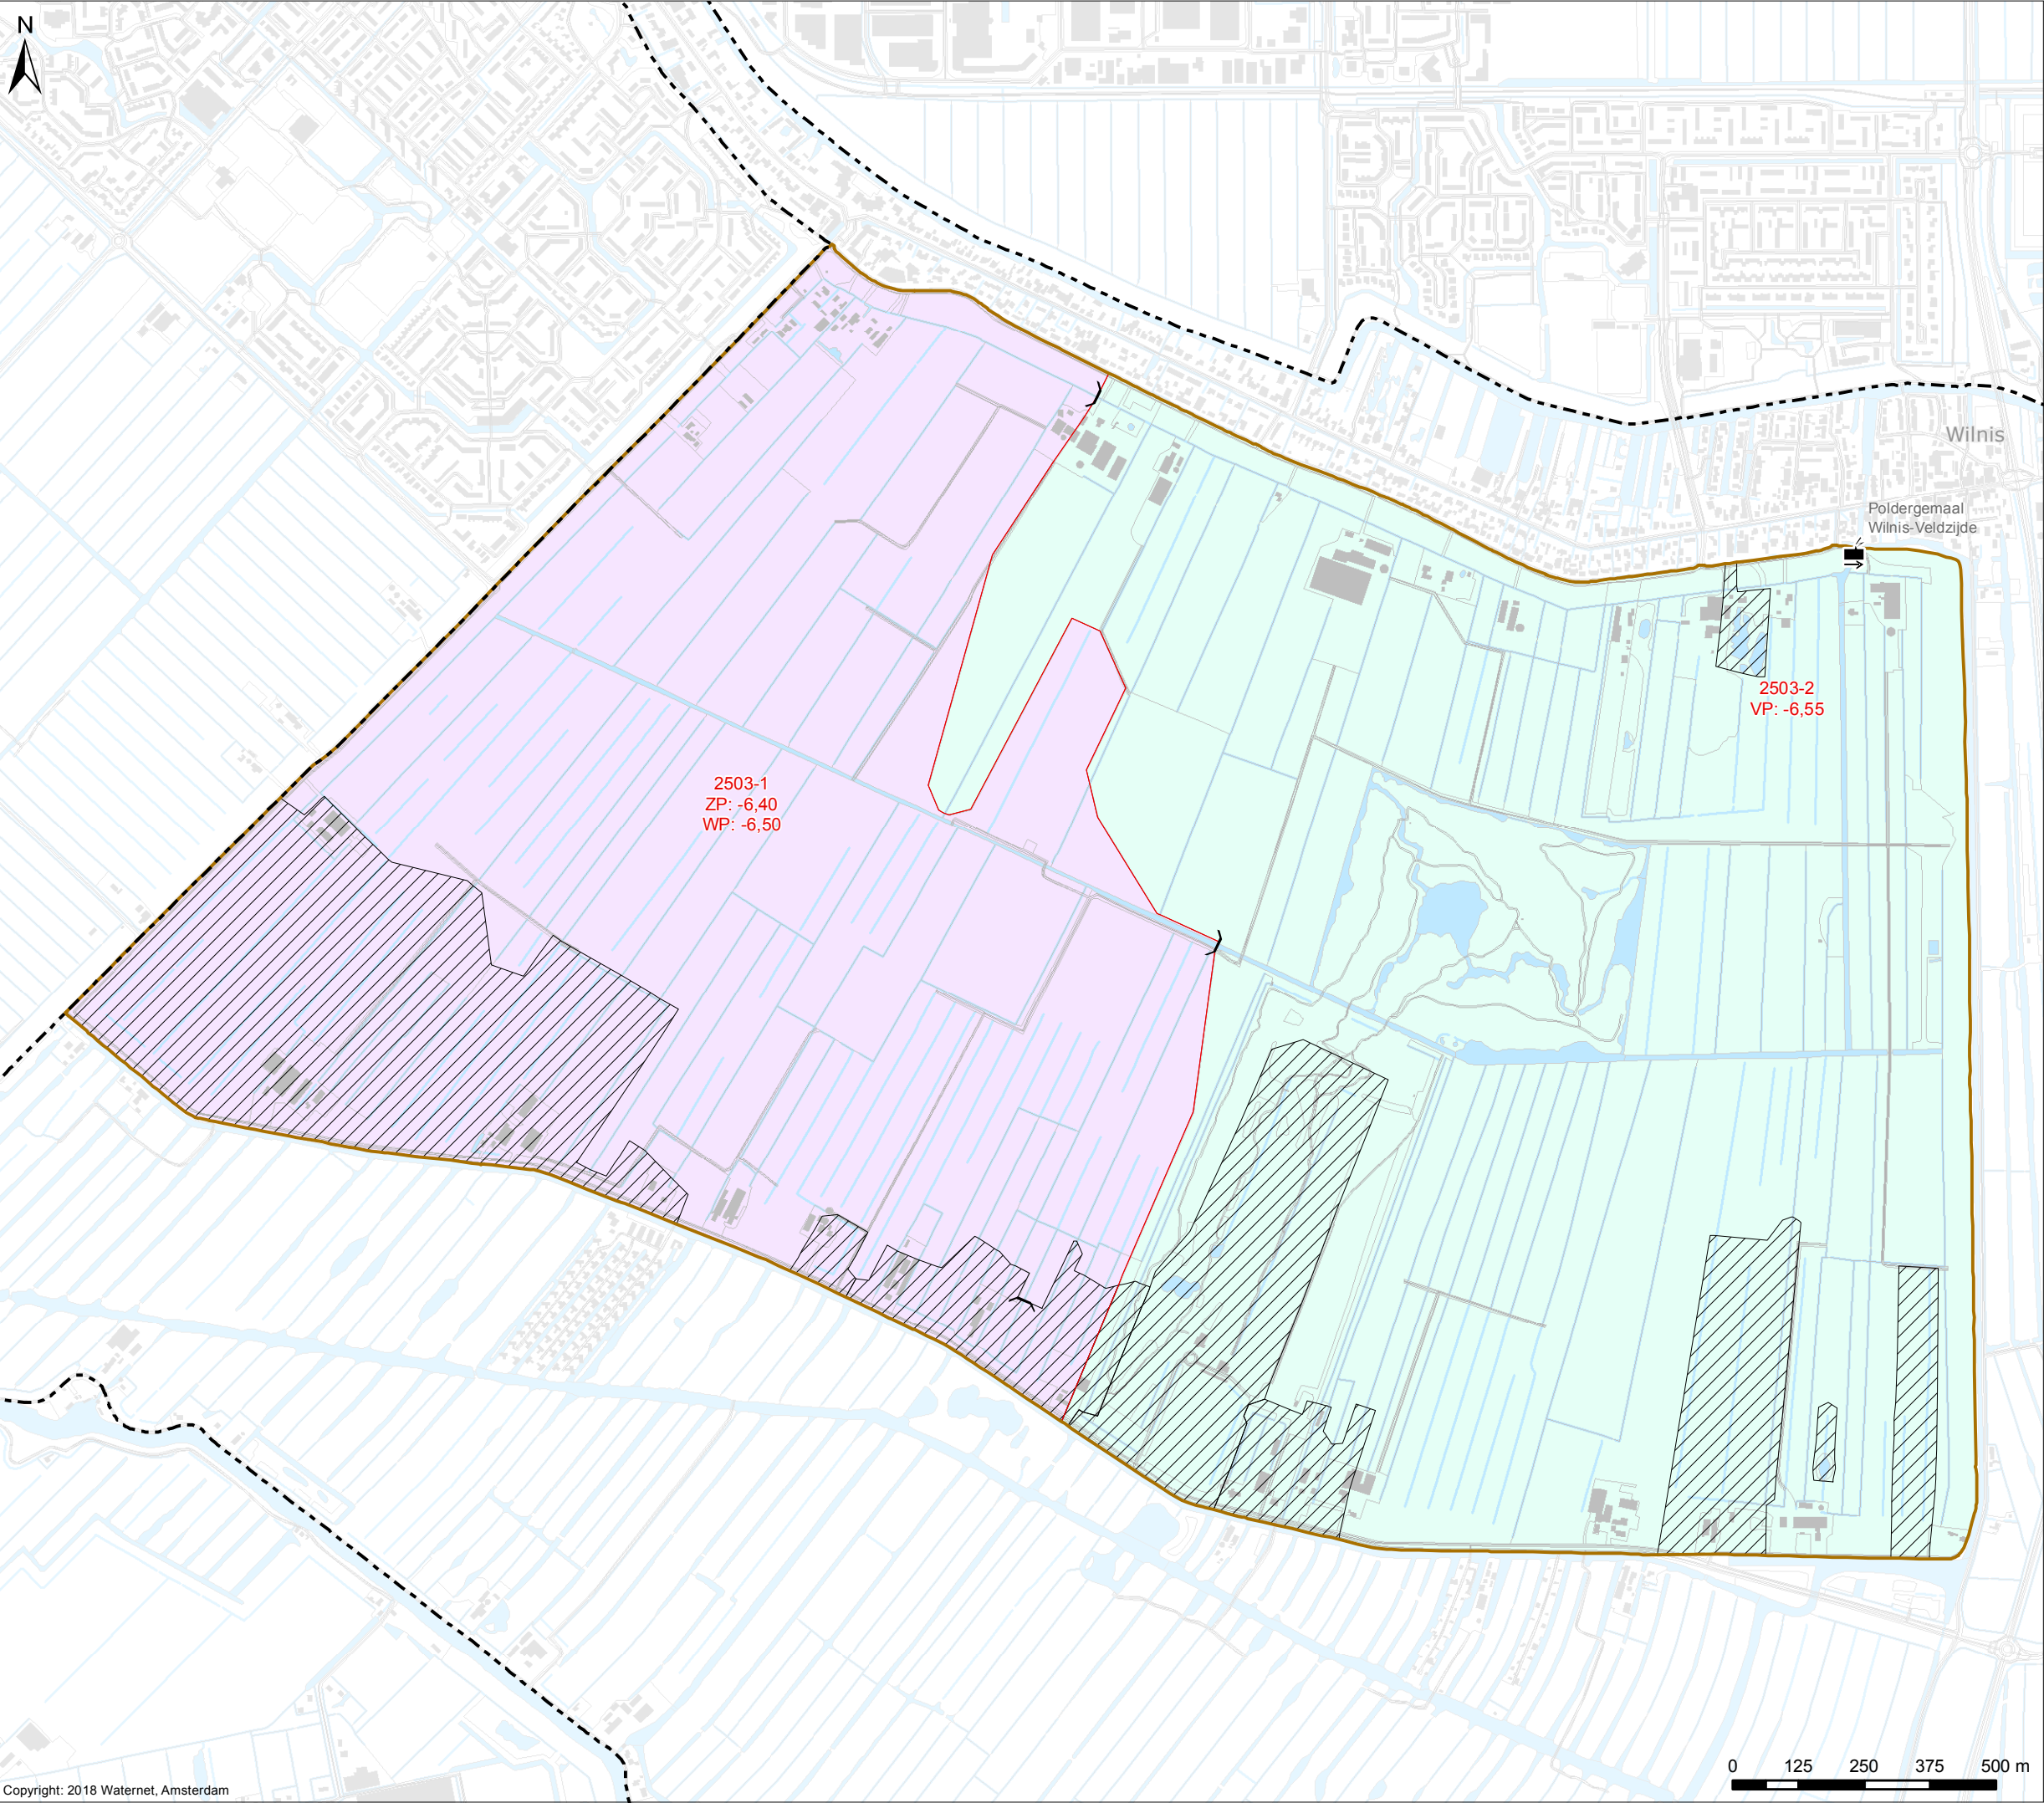

Peilbesluit 2018

Vastgesteld op 15-11-2018

Verklaring
Peilgebieden volgens peilbesluit 2018 (peilen in m NAP)

Peilgebieden	VP Vast peil
	ZP Zomerpeil
<i>Afwijkende peilgebieden</i>	WP Winterpeil
Hoogwatervoorziening	FPb Flexibel peil - bovengrens
	FPO Flexibel peil - ondergrens

Peilscheidende kunstwerken

Poldergemaal	Stuw
--------------	------


Overig

Water	Plangebied
Af- en aanvoergebieden	Grens AGV-gebied

Vastgesteld door het Algemeen Bestuur van het Waterschap Amstel, Gooi en Vecht bij besluit BBV 18.0412 d.d.15-11-2018

dr. ir. G.M. van den Top
Dijkgraaf

drs. H.J. Kelderman
Secretaris

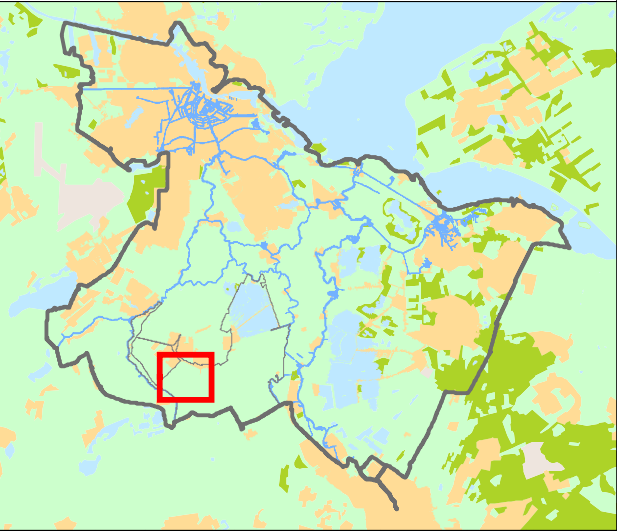

Cartograaf: WM	Datum eerste versie: 20-09-2017	Opdrachtgever: PR	Opdrachtnr.: 2387; 2759; 2886	Controleur: BM	Status kaart: Definitief
Laatste wijziging: WM	Datum laatste versie: 02-11-2018	Projectleider: M.J. Leloup	Formaat: Schaal: A3 1:12.000	Kaartnummer: IB20150061	Bladnr.: 7-5

Watergebedsplan Groot Wilnis - Vinkeveen e.o.

5 - Wilnis - Veldzijde

Peilbesluit 2018

Vastgesteld op 15-11-2018

Verklaring*Peilgebieden volgens peilbesluit 2018 (peilen in m NAP)*

 Peilgebieden	VP Vast peil
	ZP Zomerpeil
	WP Winterpeil
	FPb Flexibel peil - bovengrens
	FPo Flexibel peil - ondergrens

Afwijkende peilgebieden Gestuwd of opgemalen**Peilscheidende kunstwerken**

 Poldergemaal	 Pomp
 Overig gemaal	 Stuw


Overig

 Water	 Plangebied
 Af- en aanvoergebieden	 Grens AGV-gebied

Vastgesteld door het Algemeen Bestuur
van het Waterschap Amstel, Gooi en Vecht
bij besluit BBV 18.0412 d.d.15-11-2018

dr. ir. G.M. van den Top
Dijkgraaf

drs. H.J. Kelderman
Secretaris

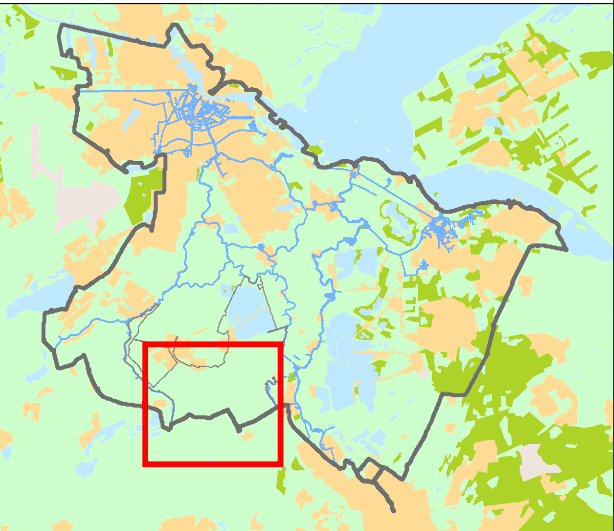

Cartograaf: WM	Datum eerste versie: 20-09-2017	Opdrachtgever: PR	Opdrachtnr.: 2387; 2759; 2886	Controleur: BM	Status kaart: Definitief
Laatste wijziging: WM	Datum laatste versie: 02-11-2018	Projectleider: M.J. Leloup	Formaat: Schaal: A3 1:32.000	Kaartnummer: IB20150061	Bladnr.: 7-6

Watergebedsplan Groot Wilnis - Vinkeveen e.o.

6 - Groot Wilnis - Vinkeveen (zuid)
Groot en Klein Oud-Aa en
Hoogwaterzones Amstelkade

 **waterschap
amstel gooi en vecht**

Bezoekadres:
Korte Ouderkerkerdijk 7
1096 AC Amsterdam
Tel. 0900-9394

