


Bijlage 8

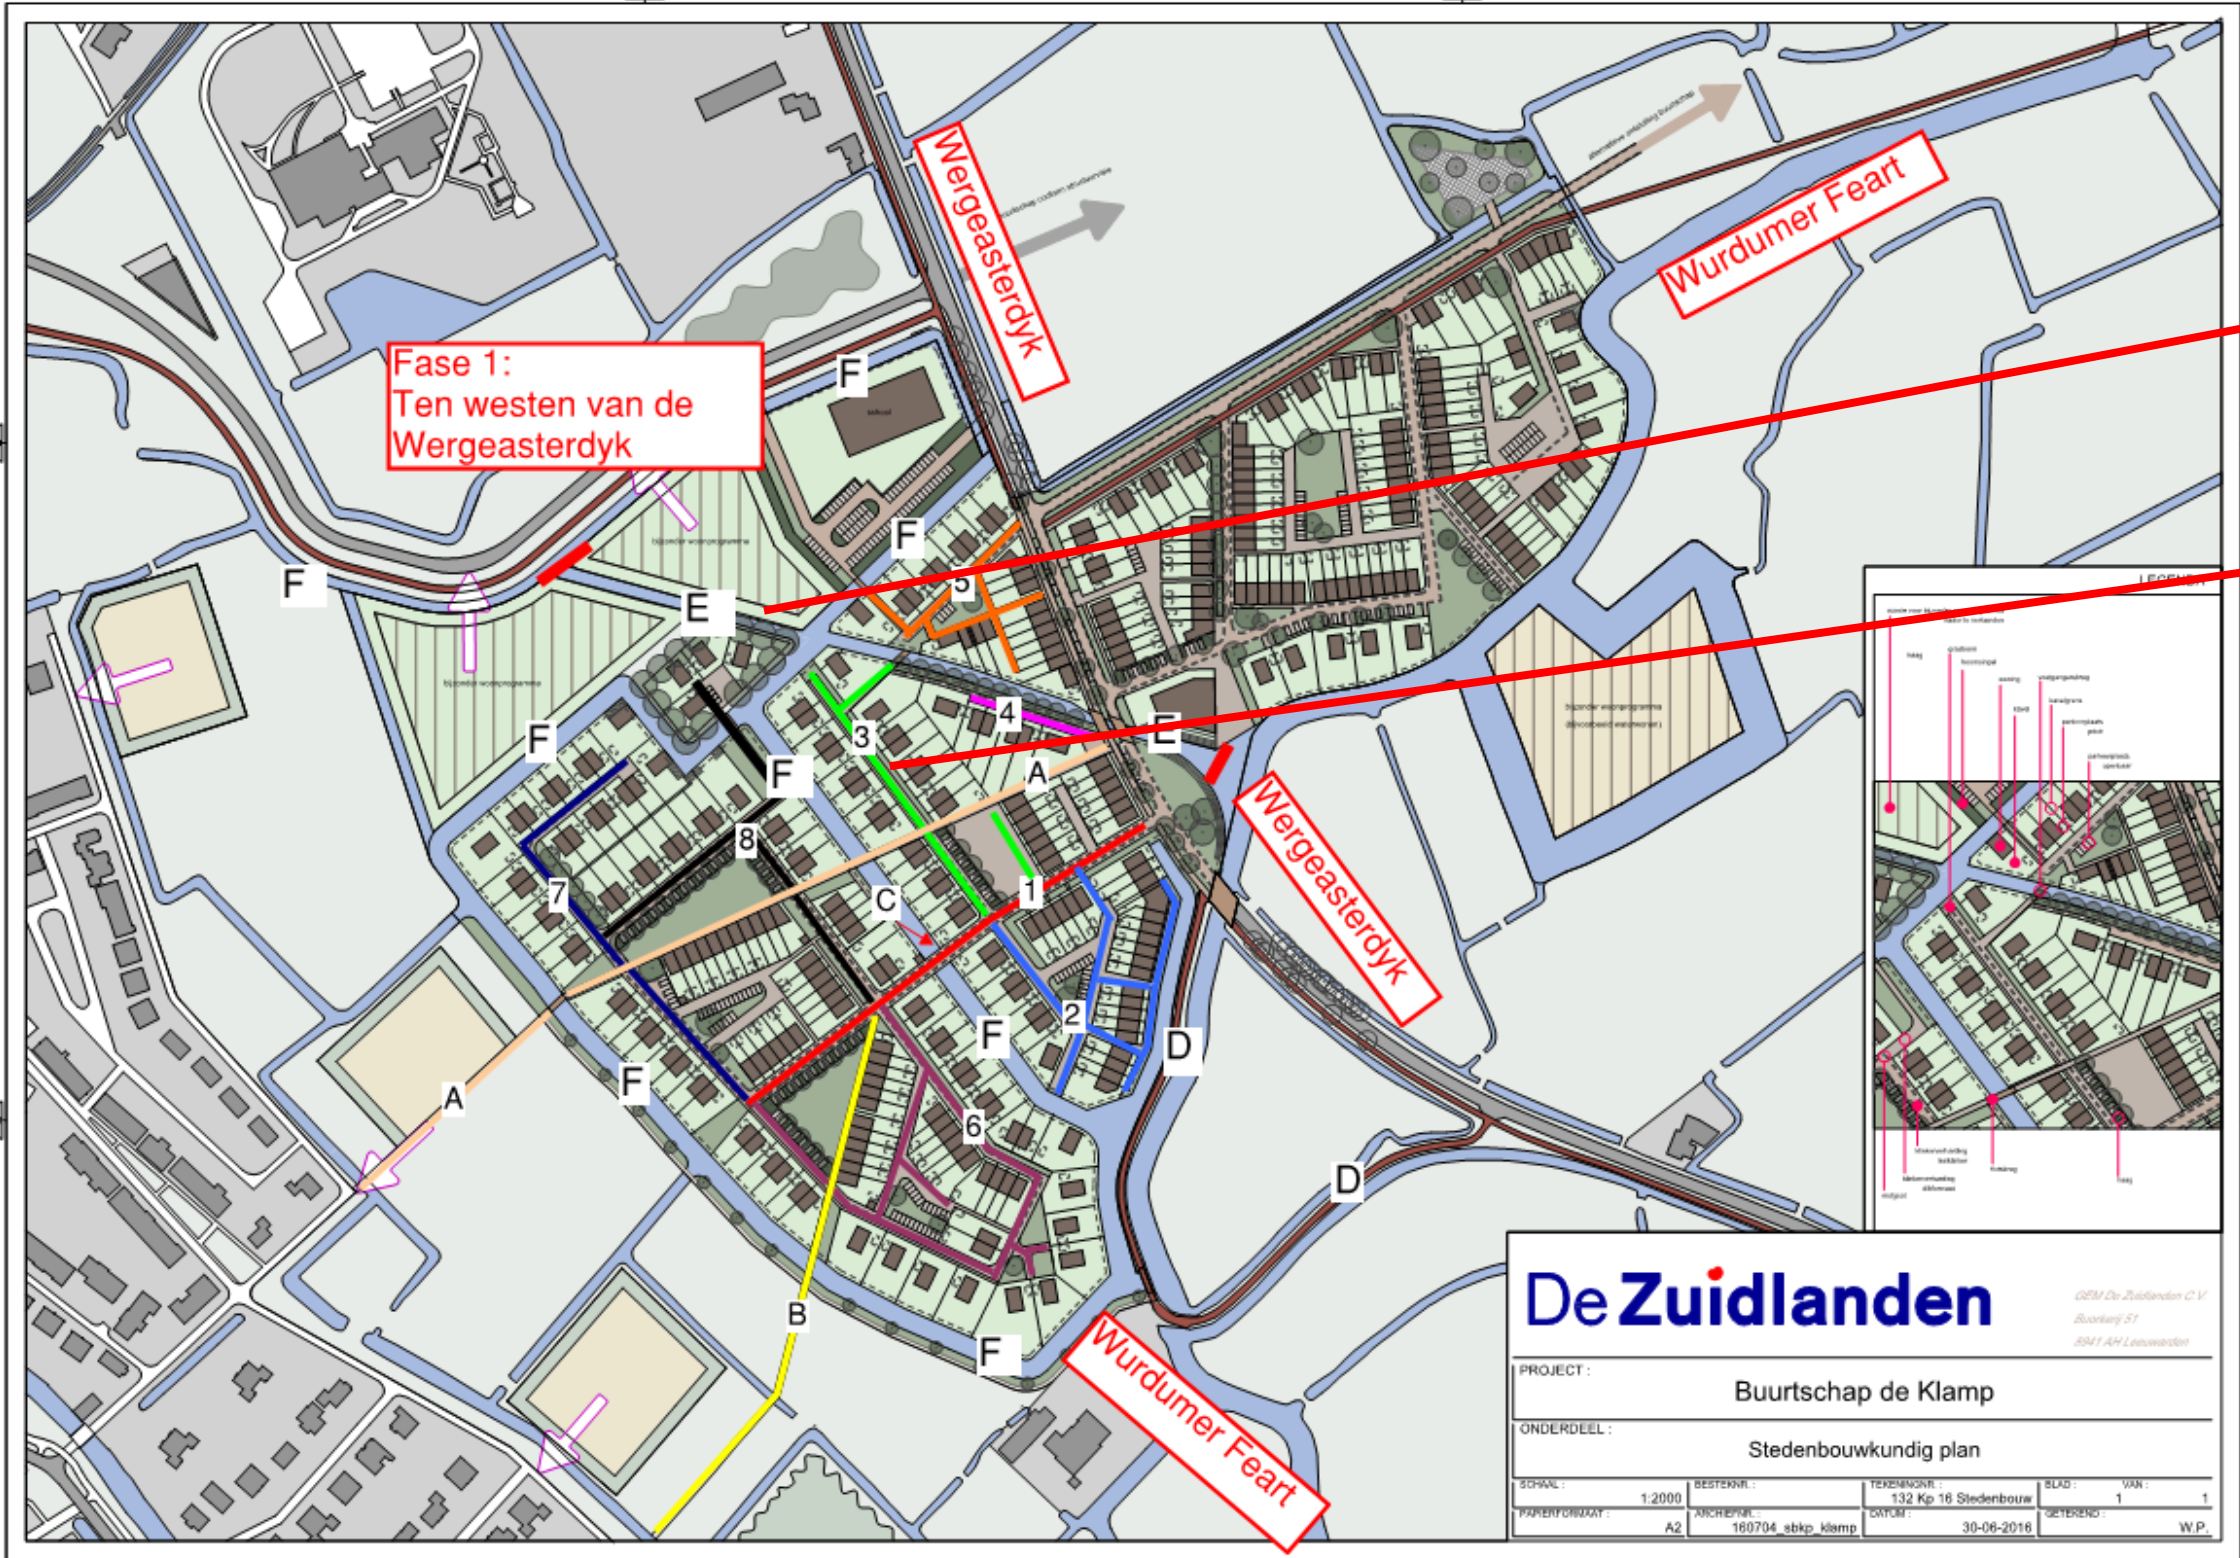

Naamgeving in de wijk De Klamp (fase 1) = Westelijk van de Wergeasterdyk



Huidige situatie (3 en 4)



Nieuwe situatie 3 – De Skries

Zie rode lijn