


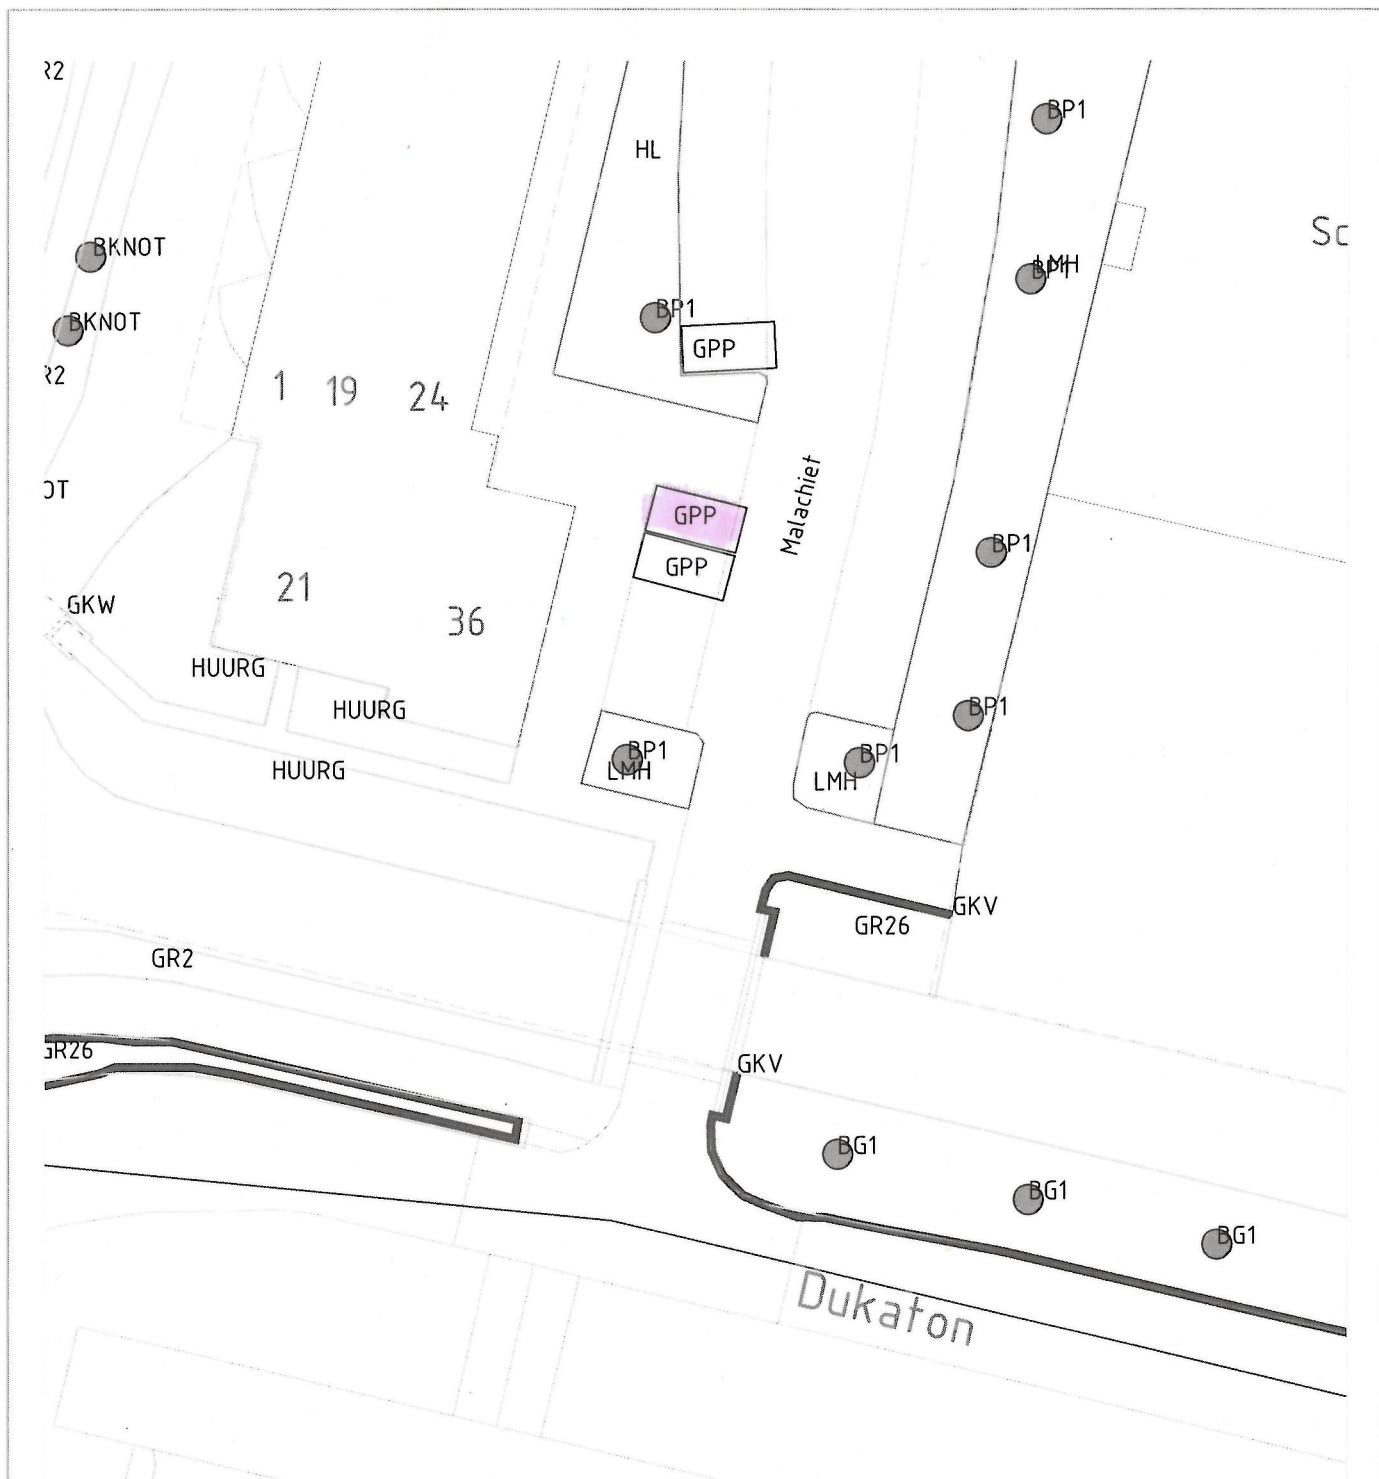

Locatie van de te realiseren gehandicaptenparkeerplaats op kenteken voor Malachiet te Mijdrecht.

Het bord E06 plaatsen met onderbord waarop het kenteken staat vermeld.

Aanbrengen van tegel met rolstoel symbool in het parkeervak.



**Gemeente
De Ronde Venen**

Project	: aanleg gehandicaptenparkeerplaats
Onderwerp	: Malachiet in Mijdrecht
Datum	: 26 november 2018
Schaal	: n.v.t.
Getekend	: R. Schoots
Archief	: