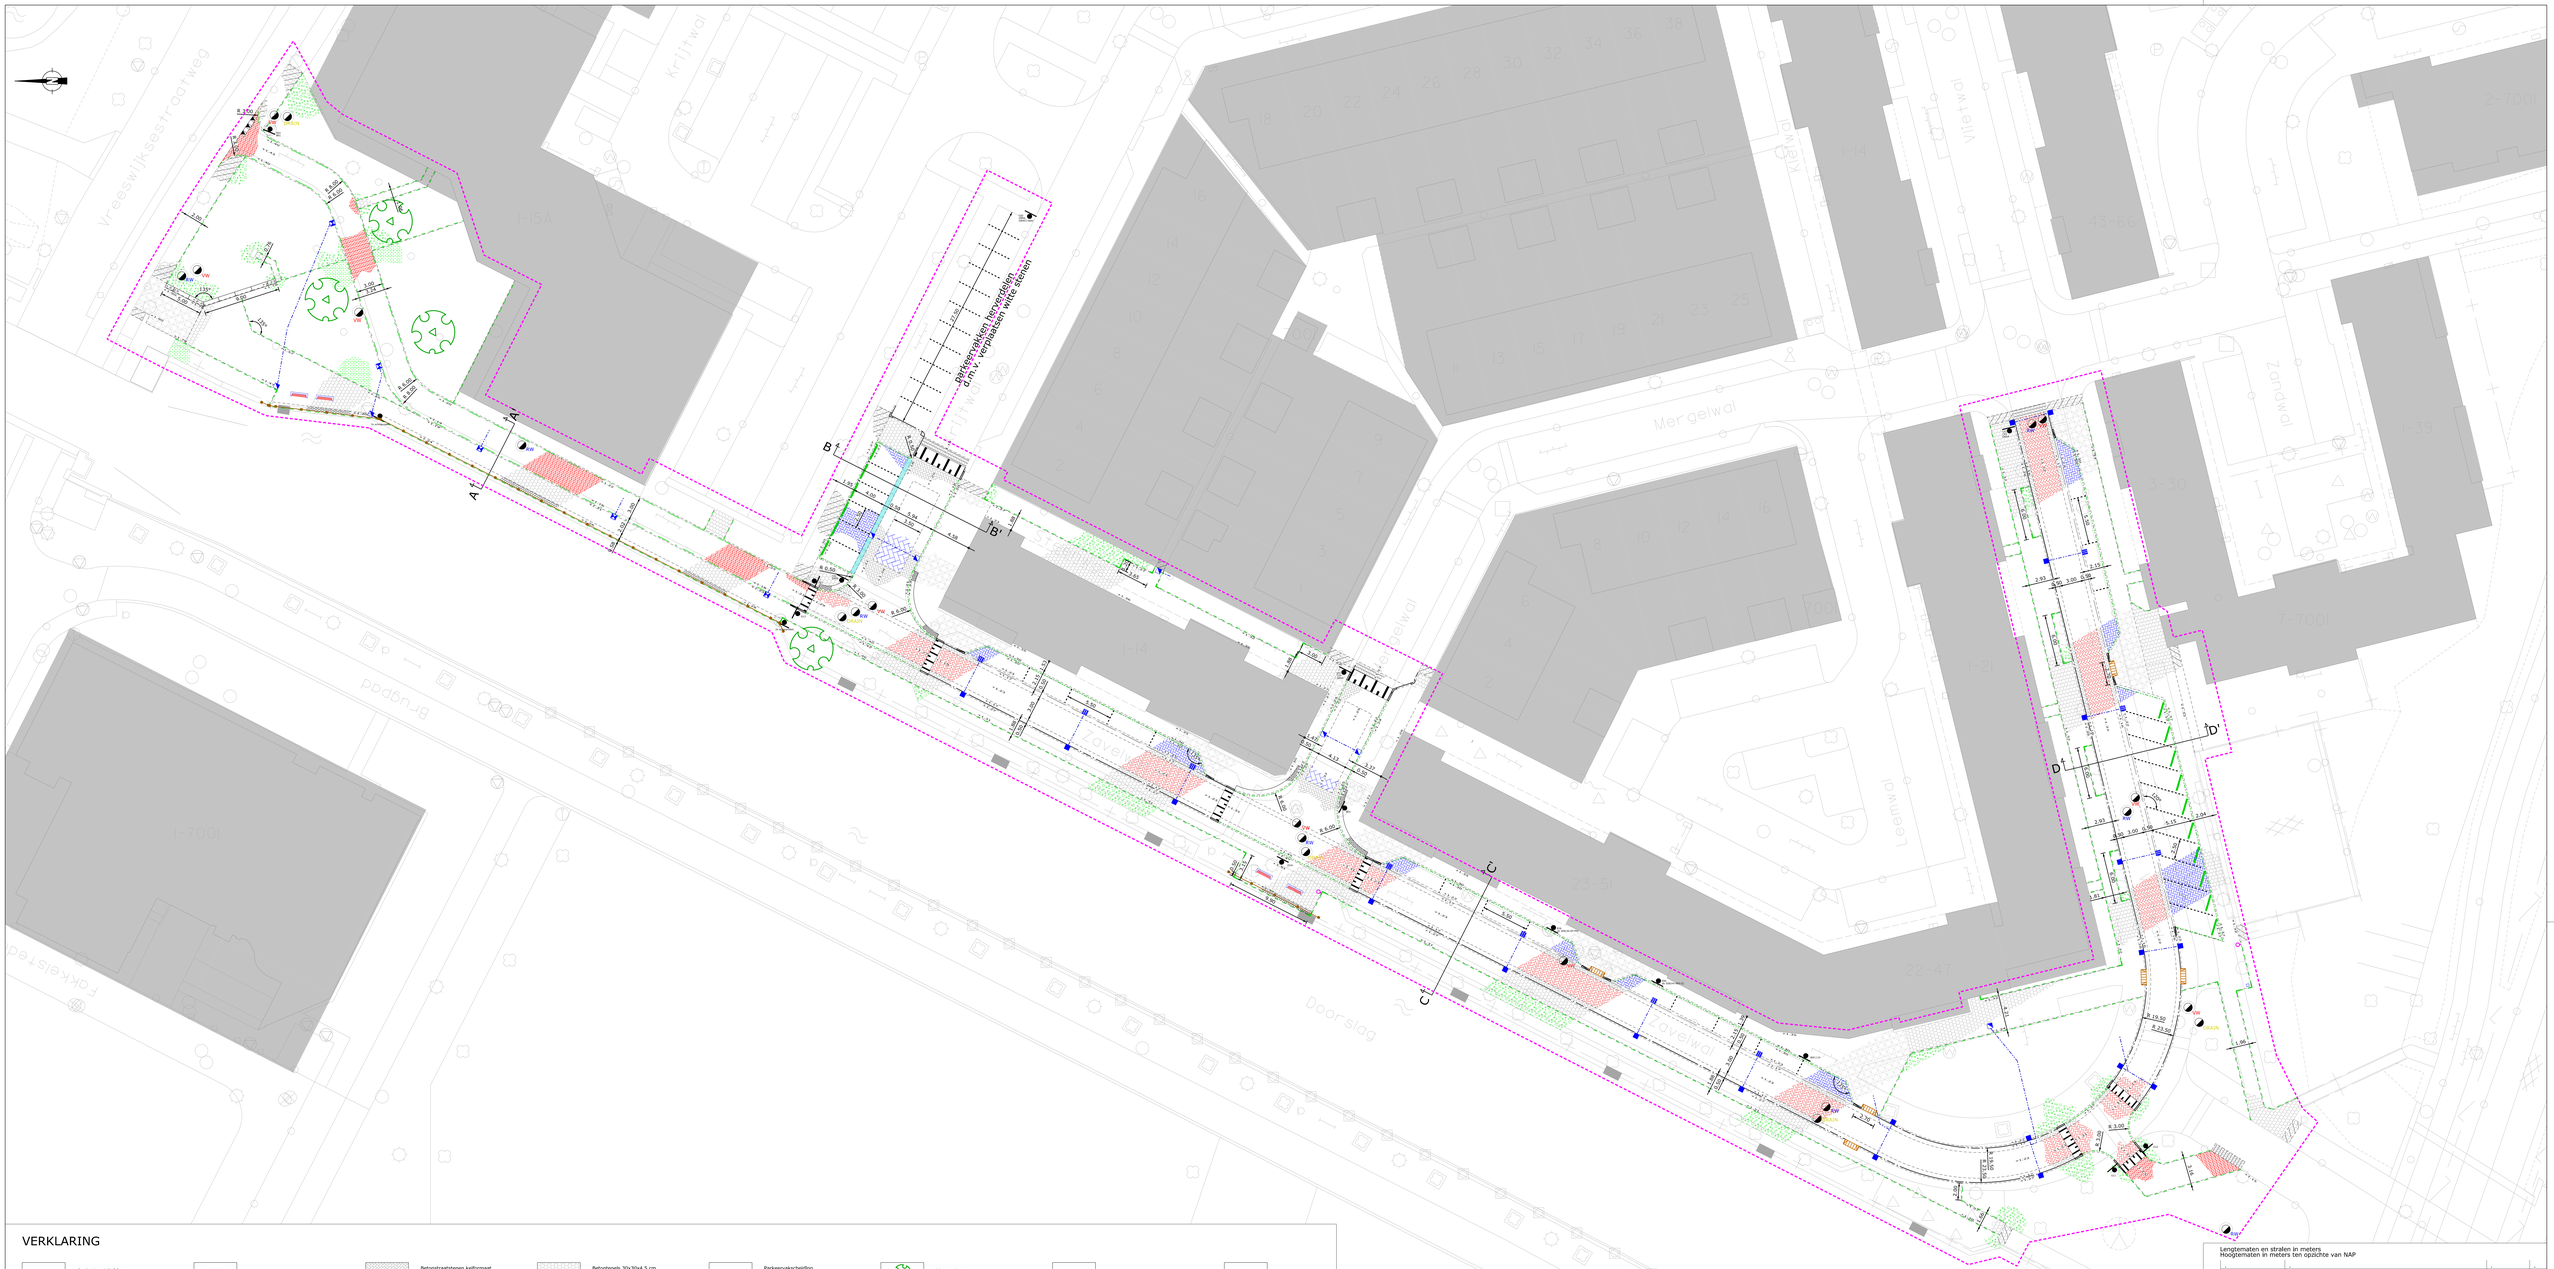

VERKLARING

- Opsluitband 8x20 cm Kleur lichtgrijs
- Opsluitband 15x25 cm Kleur lichtgrijs
- Rijwielpadband 4/12x25 cm Kleur lichtgrijs
- Trottoirband 13/15x25 cm Kleur lichtgrijs
- Geleideband 5/20x25 cm Kleur lichtgrijs
- Inritband 60x20x30 cm
- Stootband 18x20 cm Kleur lichtgrijs
- Zitrand 45/50x50x200 cm
- Prefab drempel Hoogte 8 cm / 12 cm
- Betonstraatstenen keiformaat Kleur grijs Halfsteensverband
- Betonstraatstenen keiformaat Kleur grijs Kepenverband
- Betonstraatstenen keiformaat Kleur rood Kepenverband
- Betonstraatstenen keiformaat Kleur zwart Kepenverband
- Betonstraatstenen keiformaat Kleur zwart Elleboogverband
- Betonstraatstenen keiformaat Met versjopde kop en onkruidwerende voegvulling Kleur grijs Halfsteensverband
- Betontegels 30x30x4,5 cm Kleur grijs Halfsteensverband
- Betontegels 30x30x6,0 cm Kleur grijs Halfsteensverband
- Betontegels 30x30x6,0 cm Kleur rood Halfsteensverband
- Herstraten betonstraatstenen keiformaat Kleur grijs Kepenverband
- Herstraten betontegels 30x30x4,5 cm Kleur grijs Halfsteensverband
- Parkeervakscheiding Strepp 0,21-0,21 Witte verkeersteen
- Haaientandtegels Tegels 30x30x6,0 cm
- Molgoot betonstraatsteen keiformaat Kleur grijs 5 strieks halfsteensverband
- Beplanting (door derden)
- Gras
- Nieuwe boom (door derden)
- Putafdekking Drainage / Vuilwater / Regenwater
- Trottoirkolk (band 13/15)
- Trottoirkolk (band 4/12)
- Trottoirkolk (band 5/20)
- Straatkolk
- Kolkleiding PVC ø125 mm
- Bestaand watertappunt Vitens
- Hekwerk
- Verkeerspaal met bord
- Afvalbak
- Zitbank
- Materiaalscheiding
- Terrein derden
- Werkgrens

Lengtematen en stralen in meters
Hoogtematen in meters ten opzichte van NAP

A.M. van Vliet	Fietspad naldig ophaalbrug op één zor gelegd en evertolliige kolken verwijderd	14-05-2018	B
Openbaar Domein	Eerste uitgave	zie tekeningnotitie	A
Getekend:	Gewijzigd:	Datum:	A/Z

Nieuwegein

MERWESTEIN

Fietsstraat Zavelwal - Nieuwe situatie

OPENBAAR DOMEIN

Getekend : A.M. van Vliet
Datum : 27-02-2018
Controle : (d.d.)
PL. : D. Dekker
Akkoord : (d.d.)

Tekeningnummer	Bestuksnummer	Schaal	Formaat
IB-Me-2FT-00002	2018-B002	1:200	841x1500 mm

postadres: Postbus 1, 3430 AA Nieuwegein bezoekadres: Stadsplein 1, 3431 LZ Nieuwegein tel. 14 030 website: www.Nieuwegein.nl