



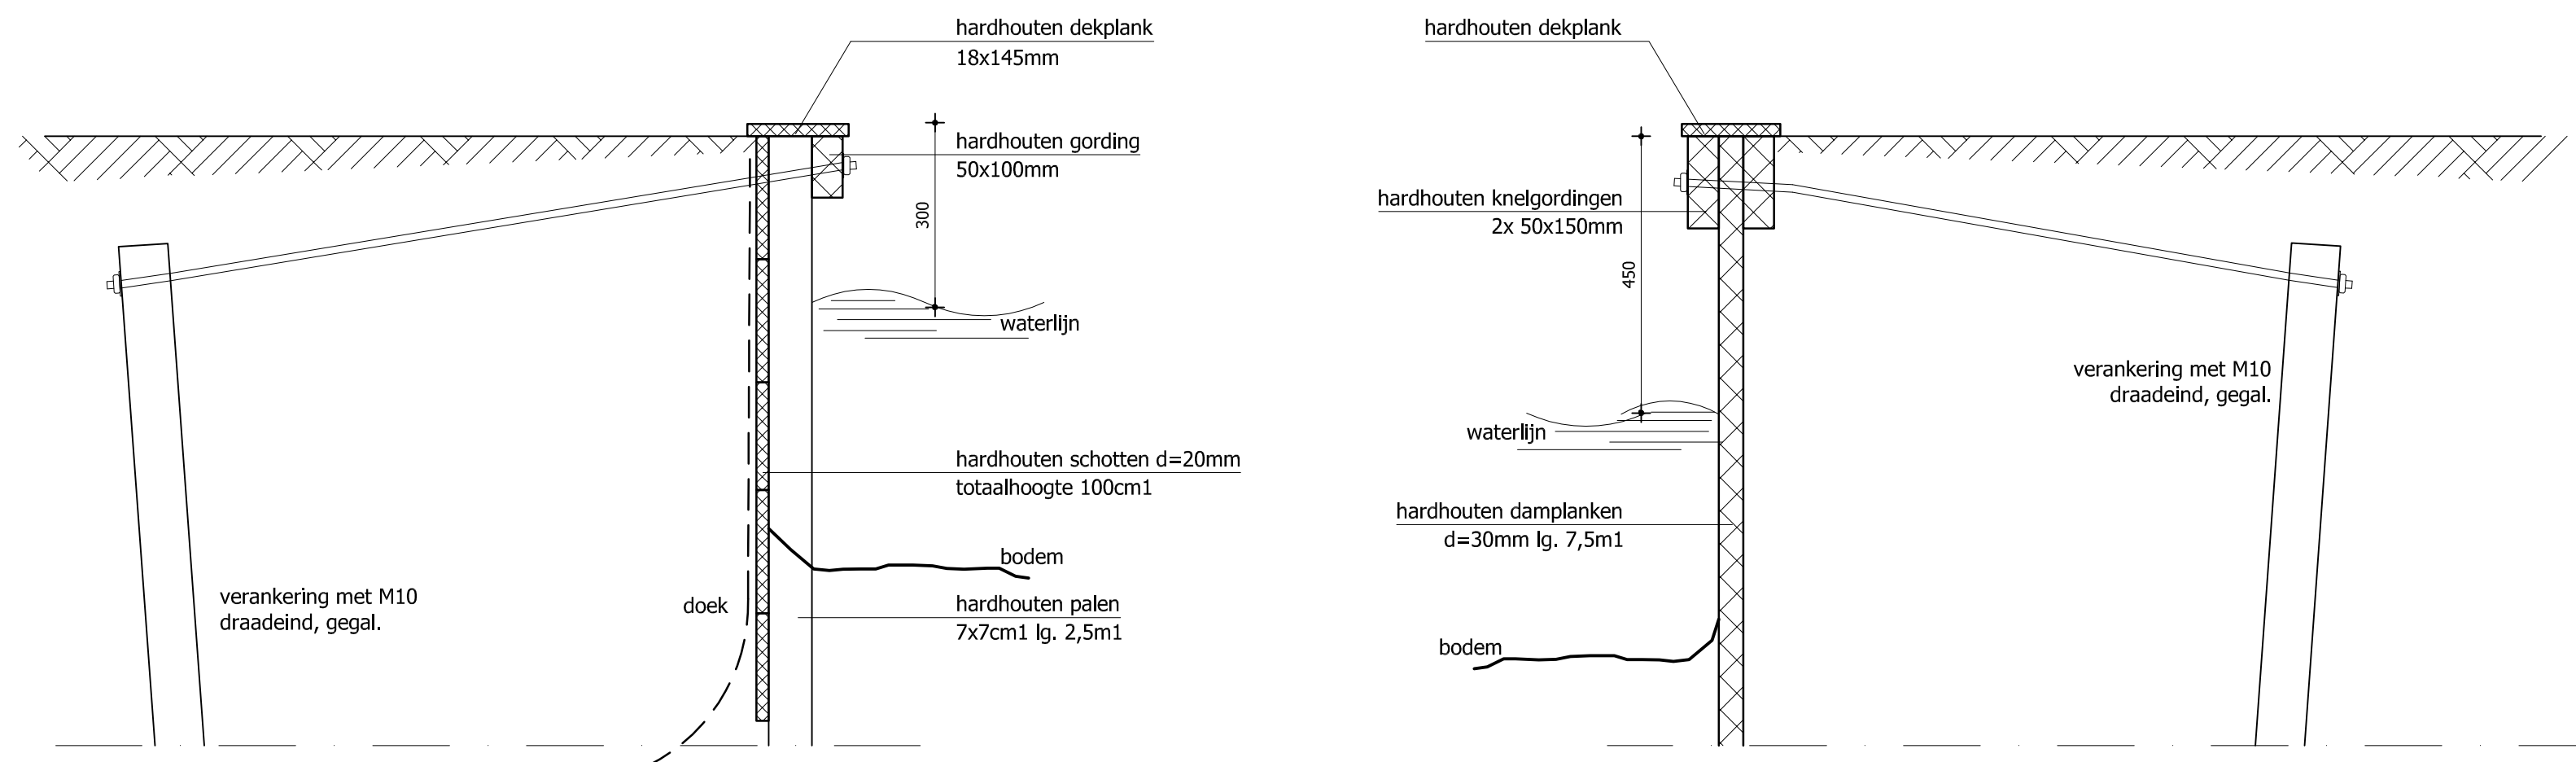


Detail 01
nieuwe toestand 1:10

Detail 02
nieuwe toestand 1:10

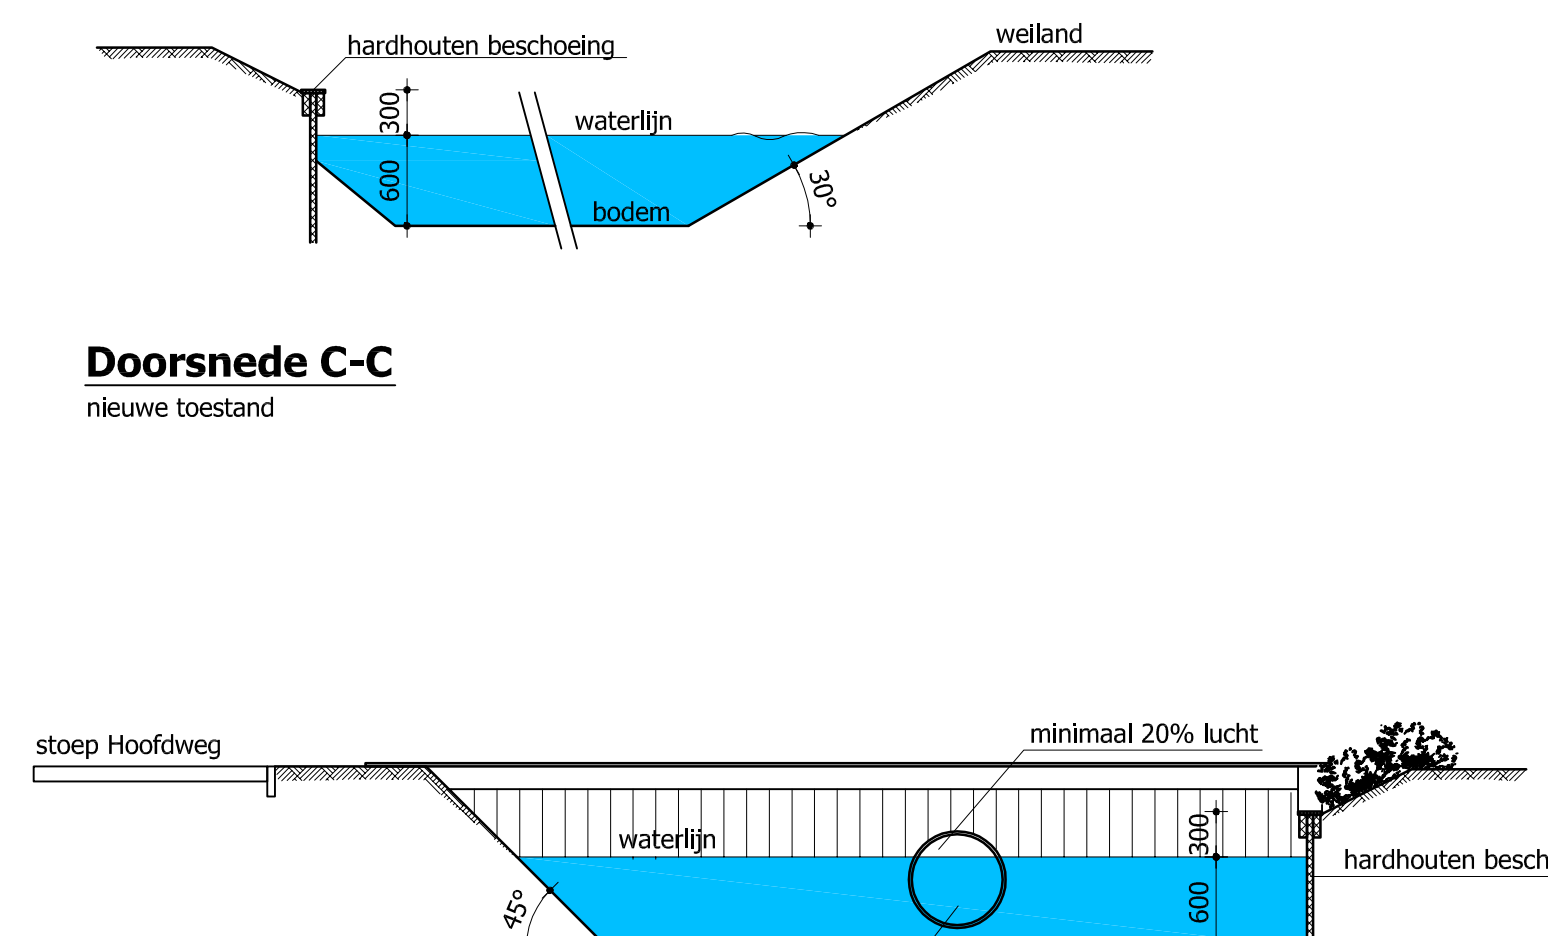


Doorsnede C-C
nieuwe toestand

Doorsnede D-D
nieuwe toestand

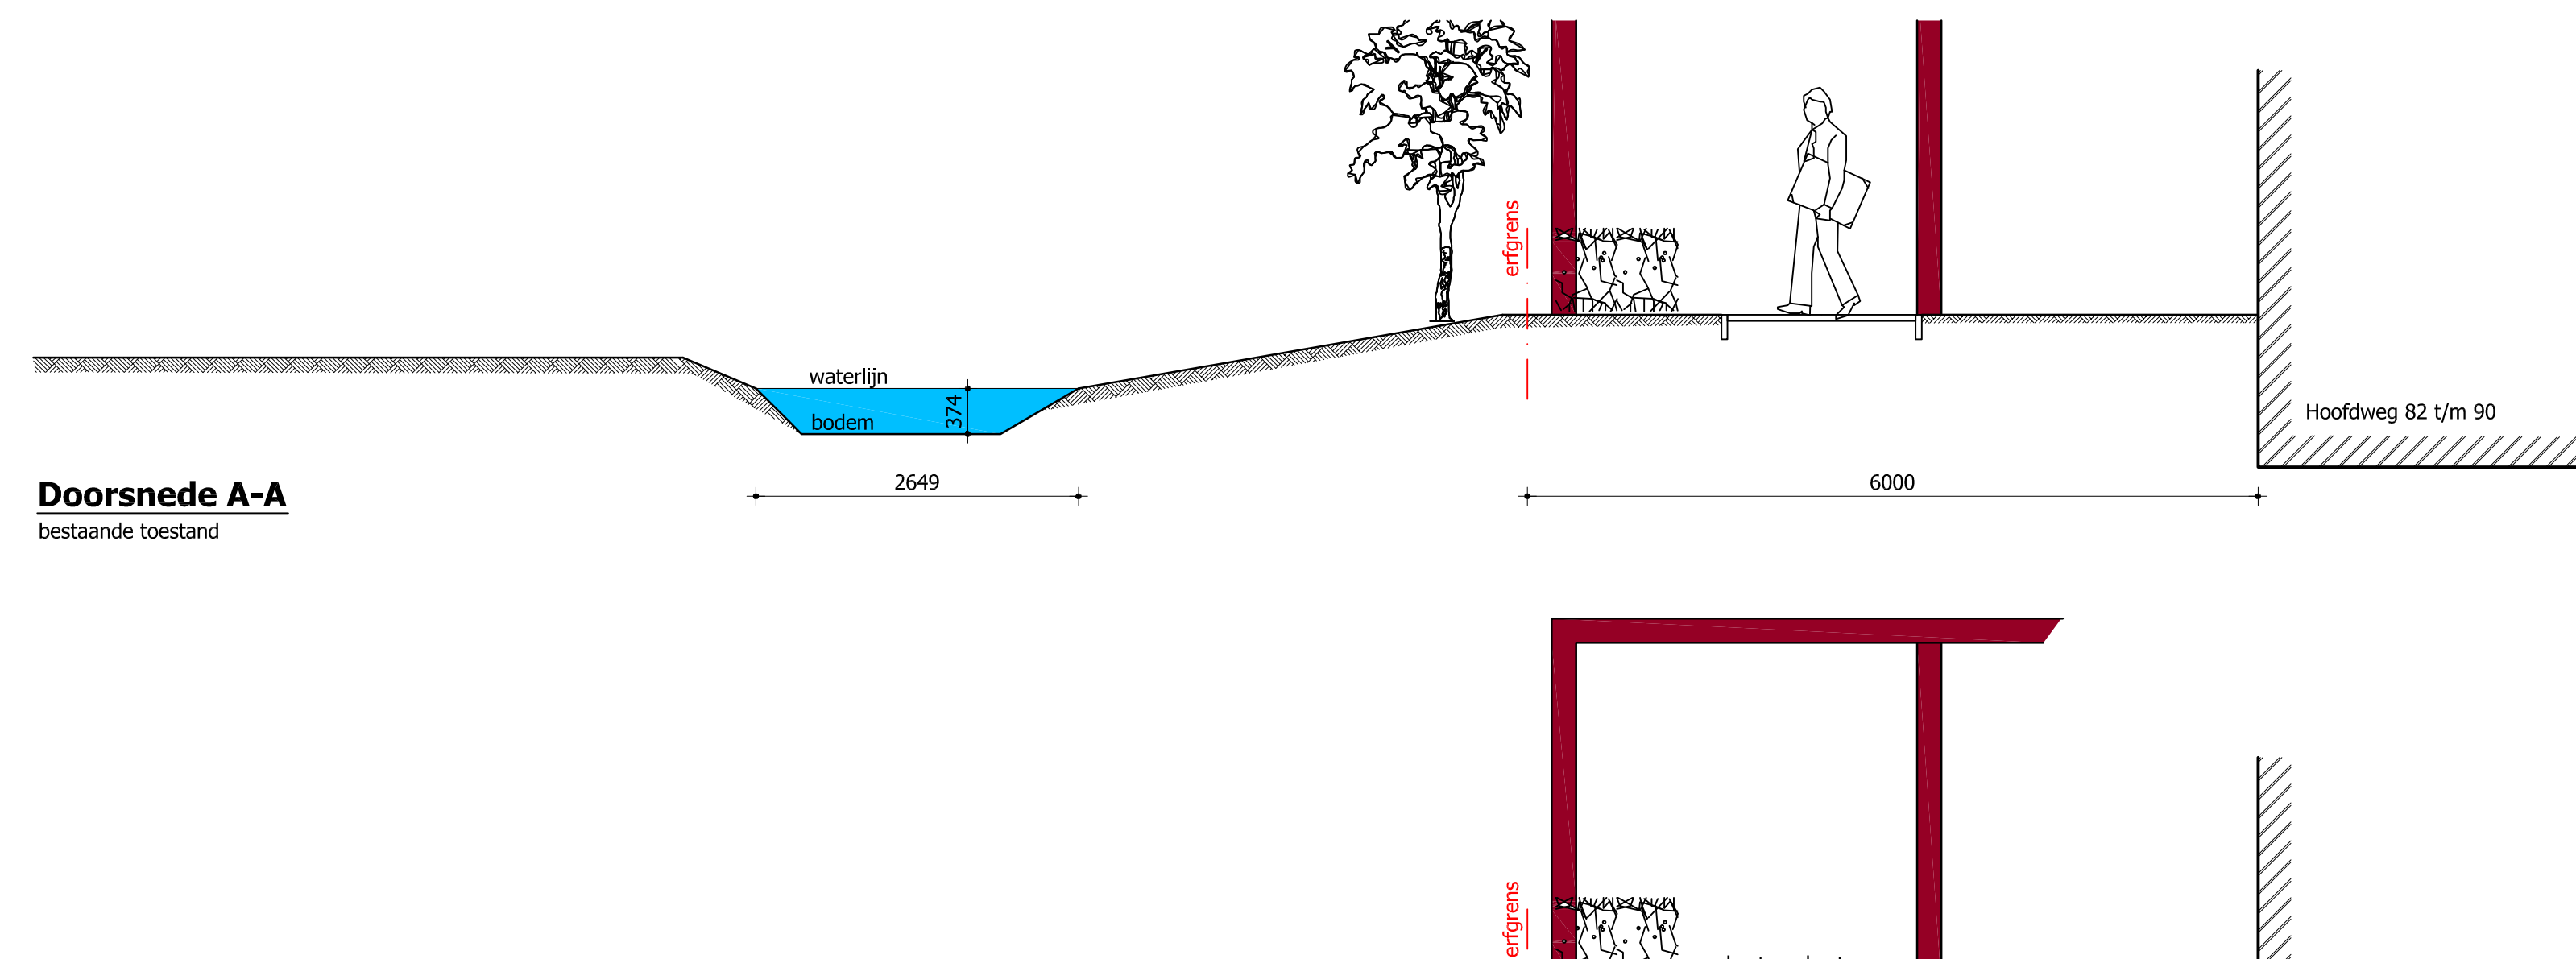

Doorsnede A-A
bestaande toestand


Doorsnede B-B
nieuwe toestand

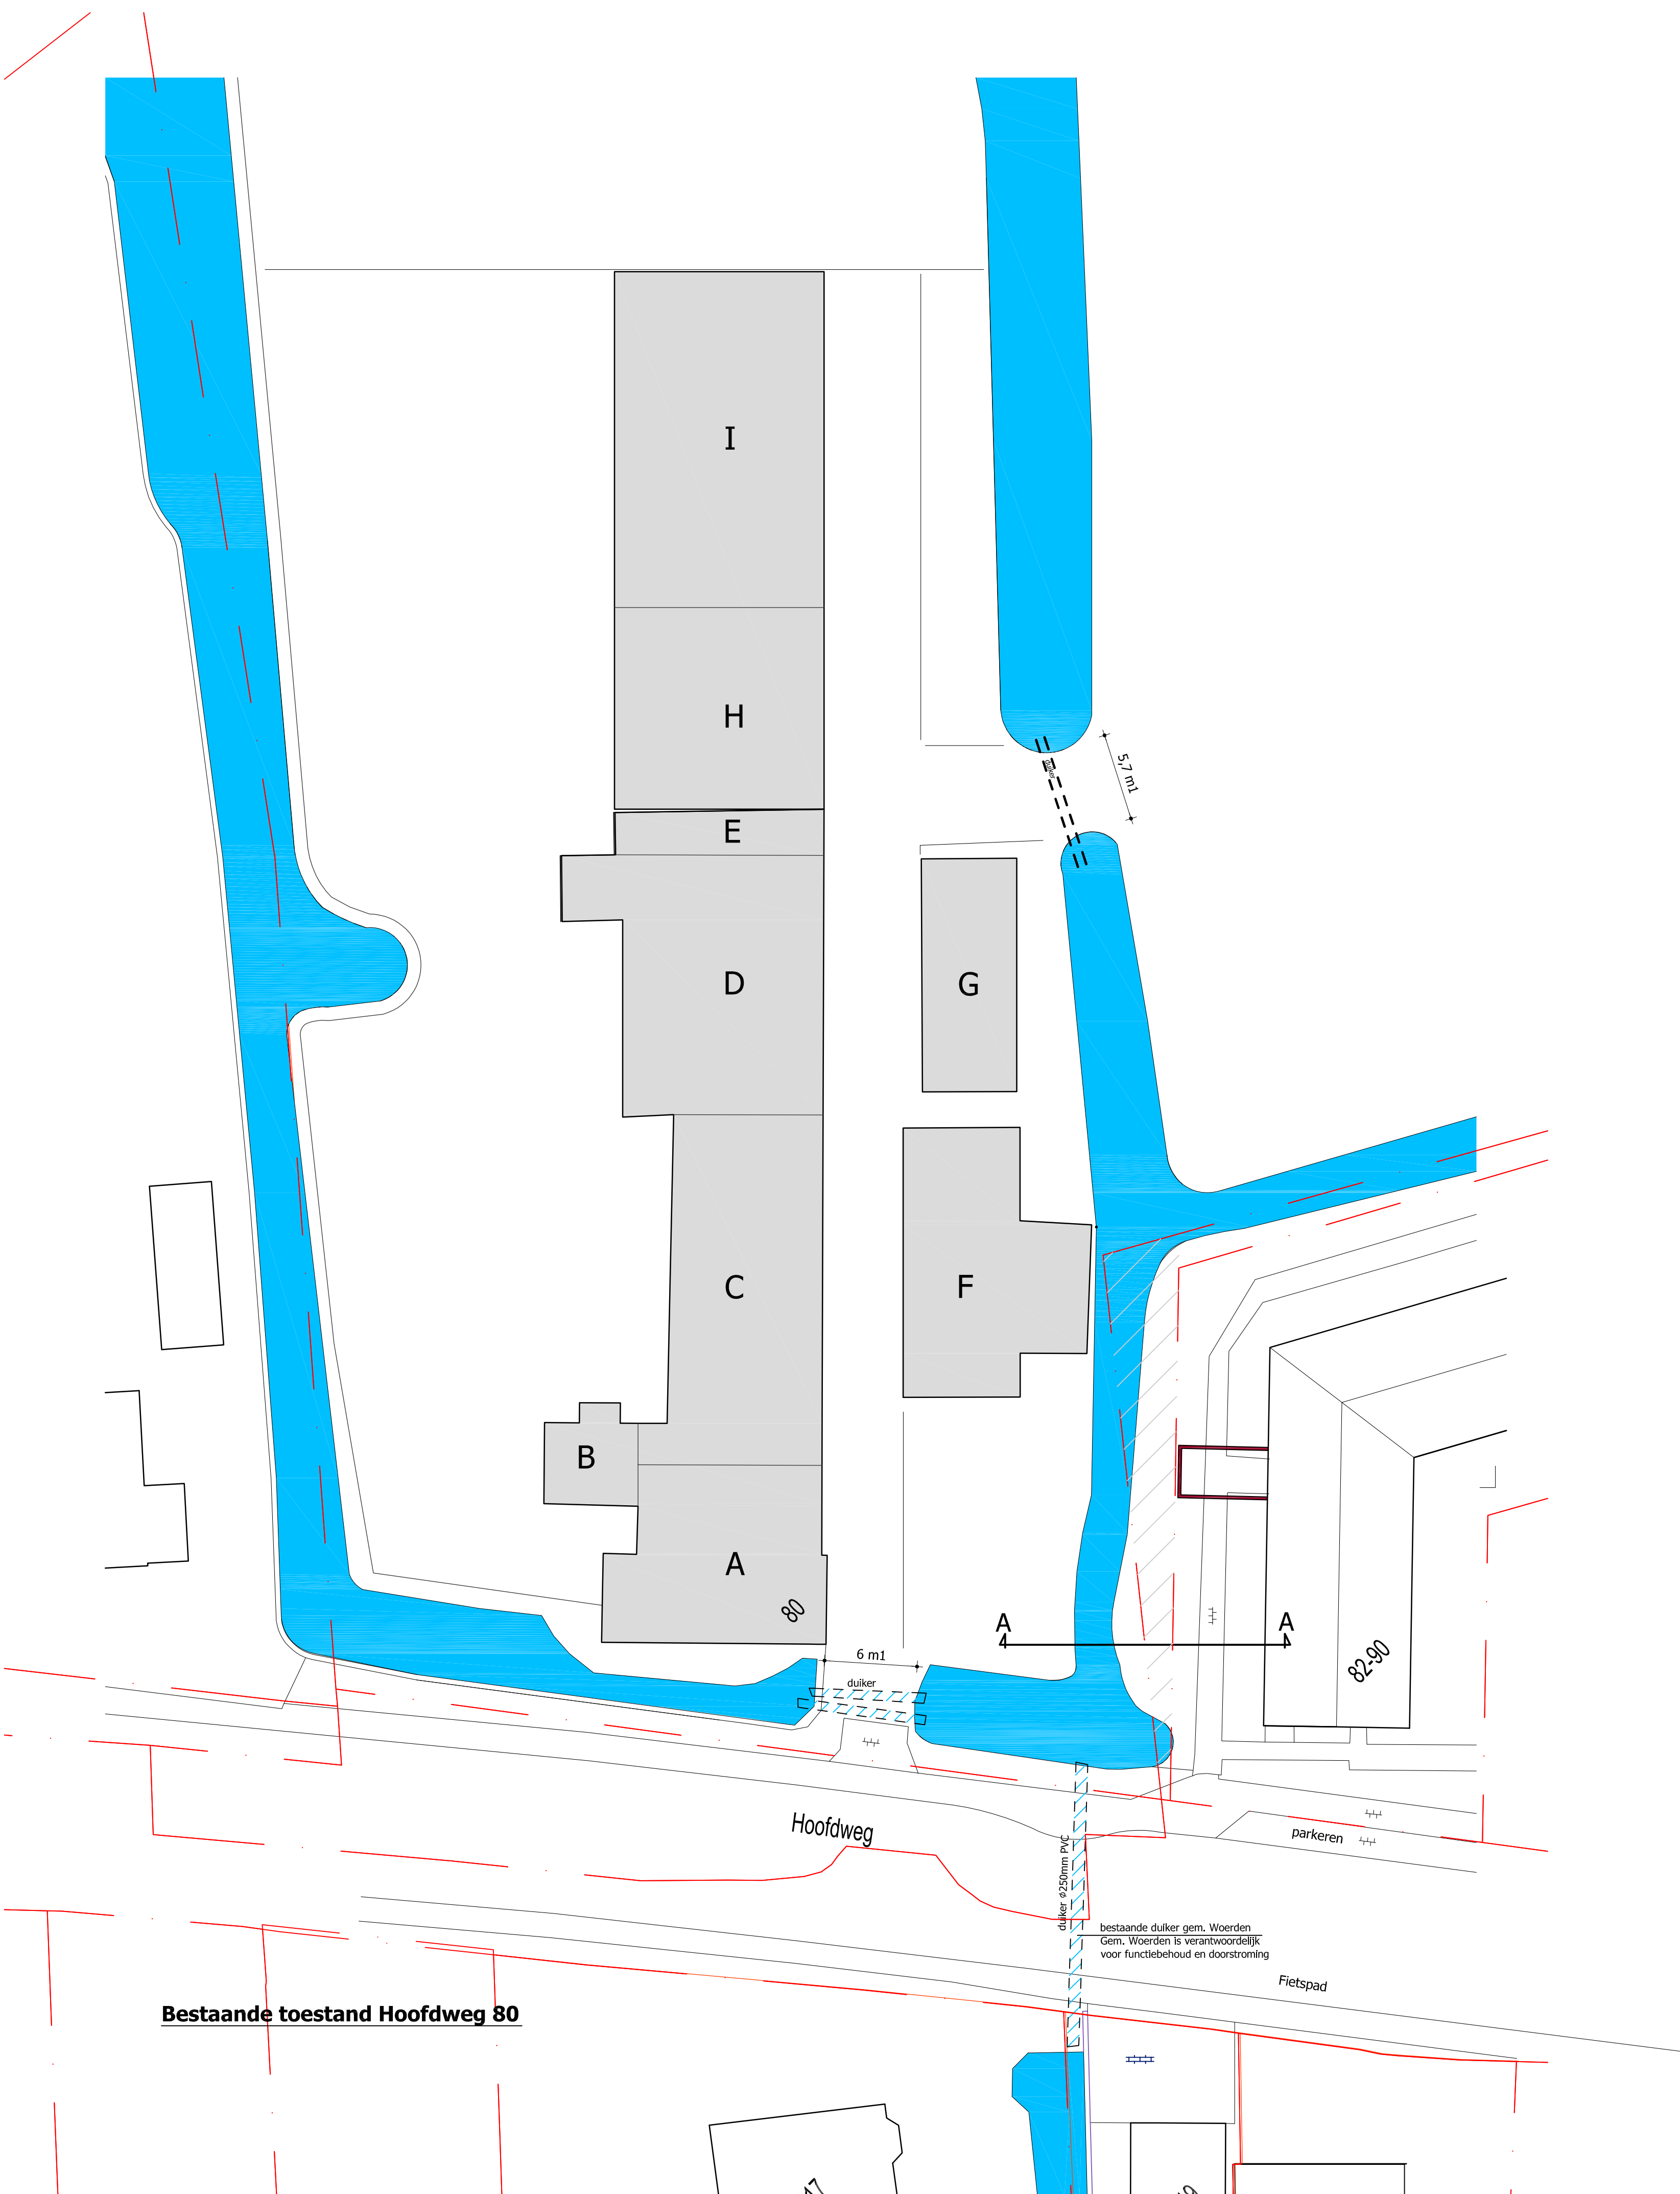

Bestaande toestand Hoofdweg 80



Nieuwe toestand Hoofdweg 80

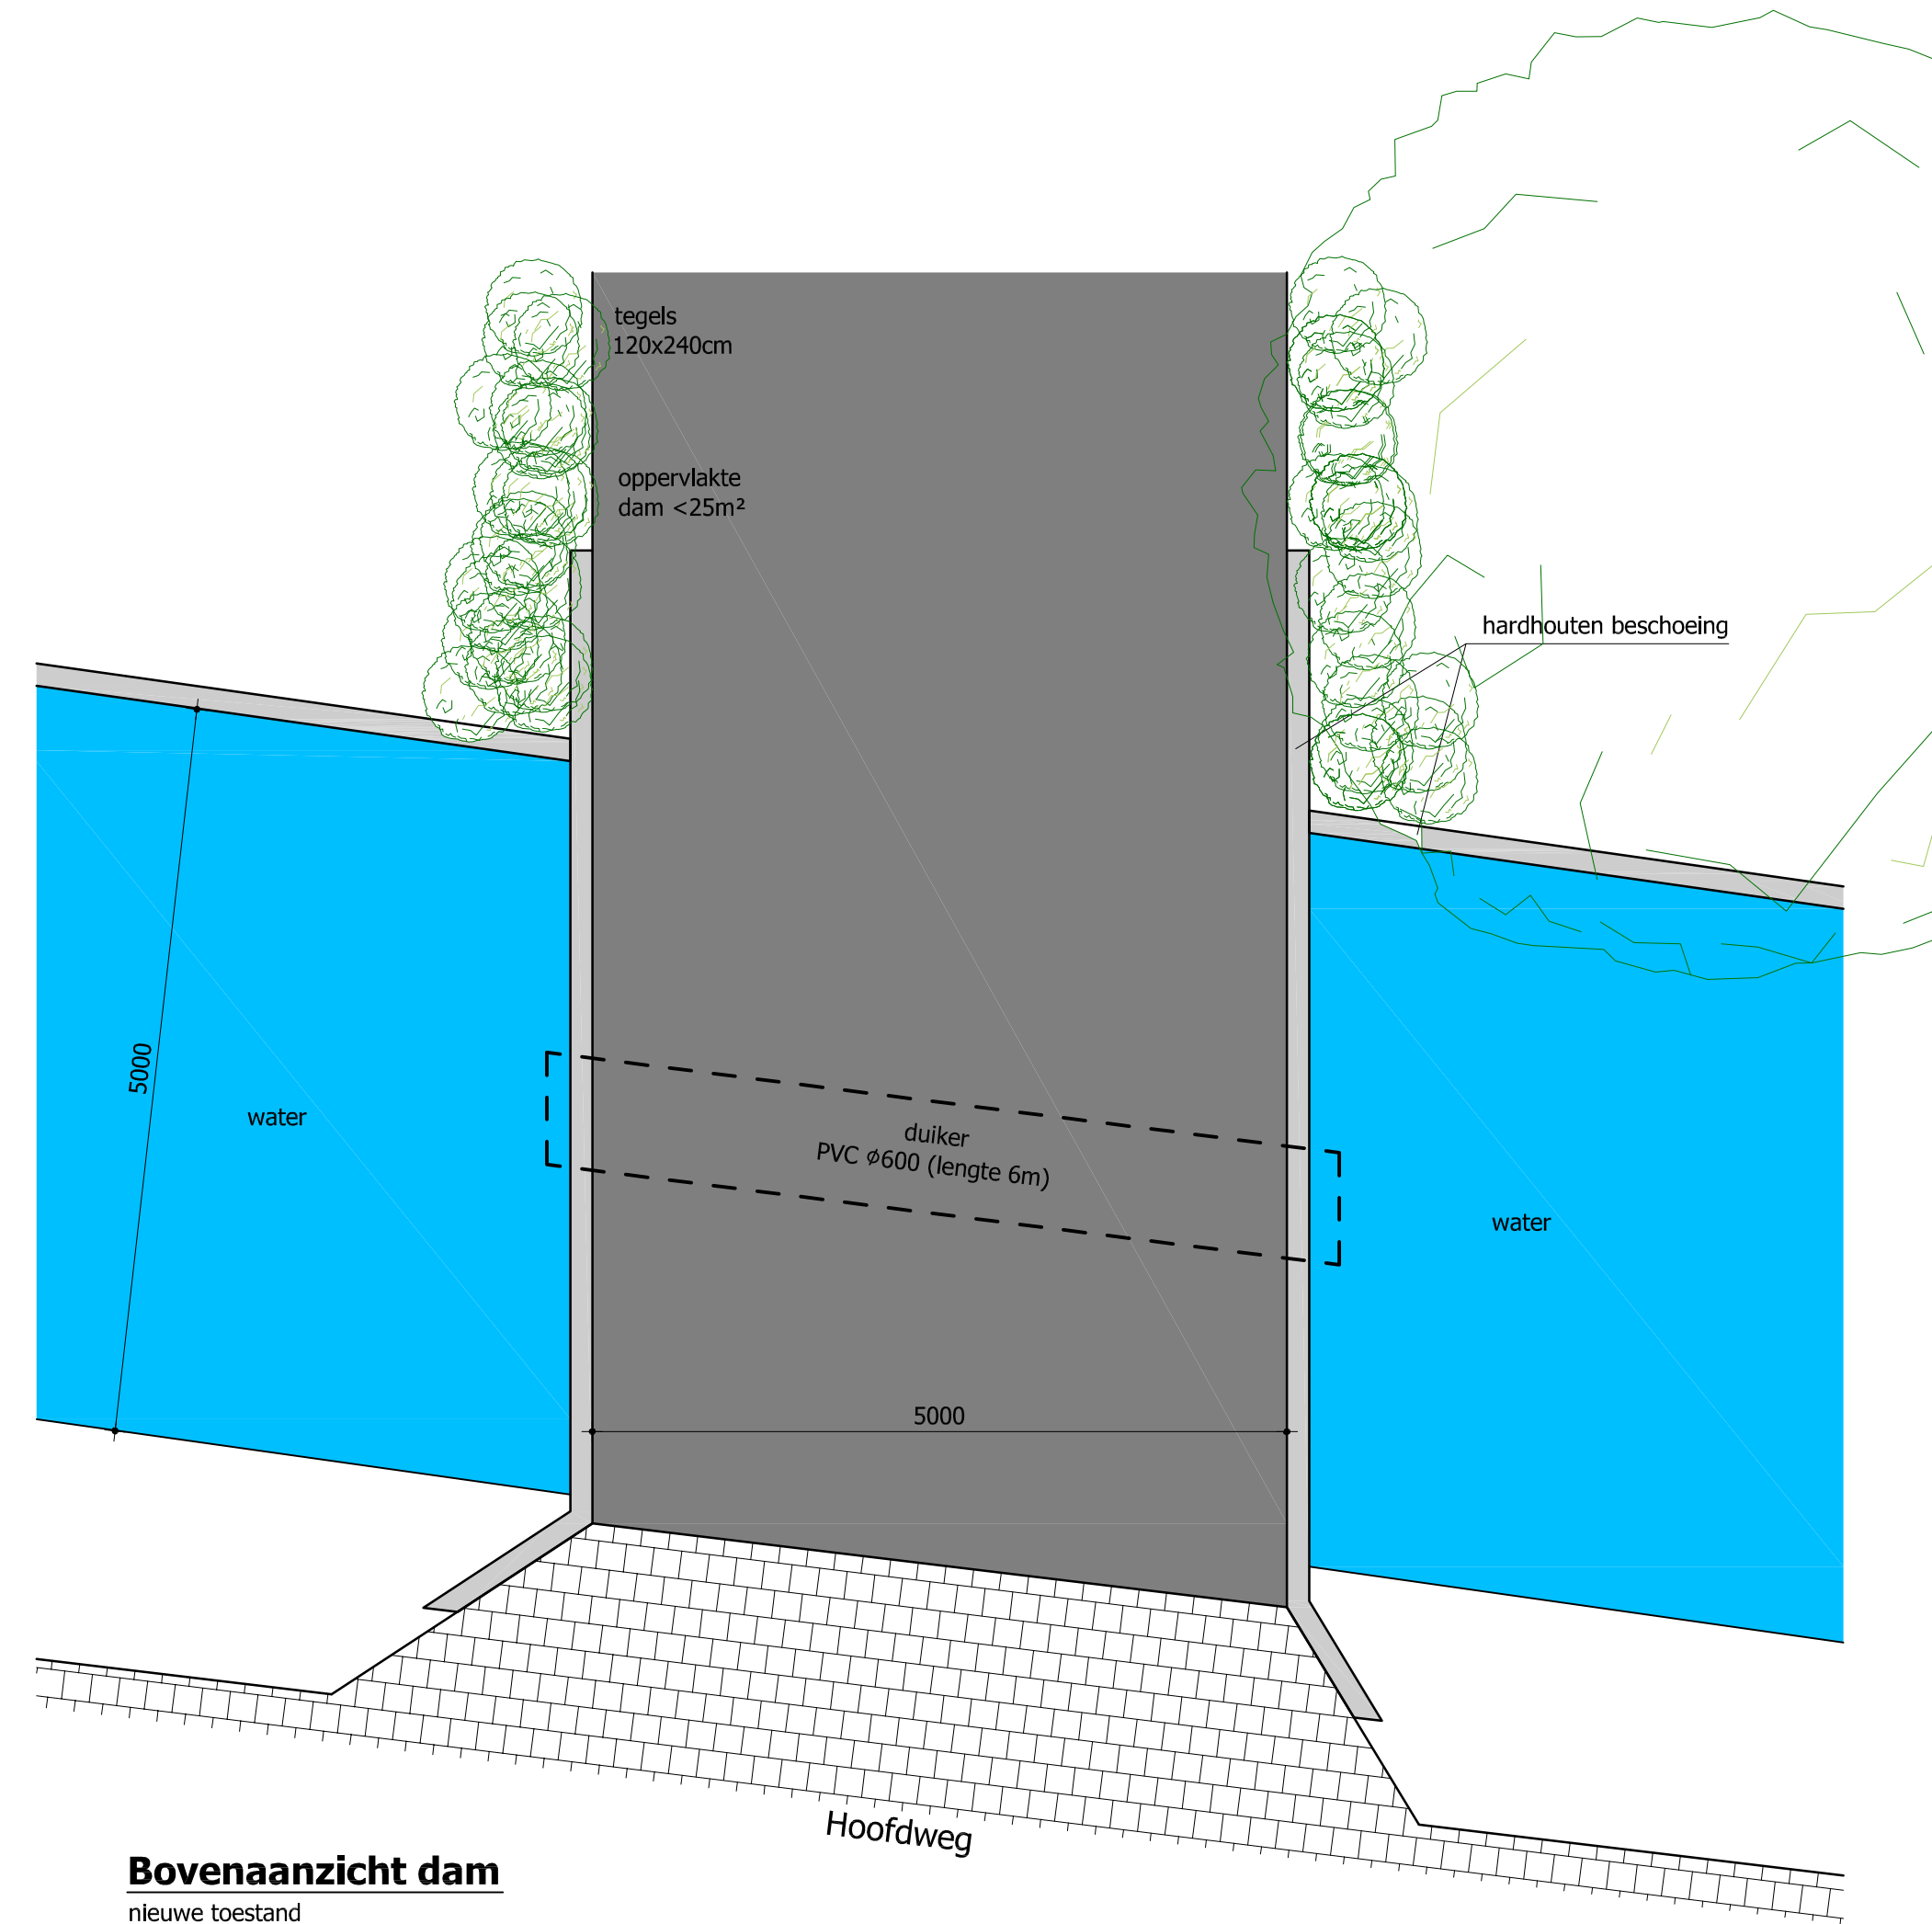

Bovenaanzicht dam
nieuwe toestand

Dempen en graven watergangen
Het totaal van de nieuwe aan te leggen watergangen moet groter zijn dan het te dempen wateroppervlak.
Een conform de berekening wateroppervlakte van RDG ontwerp & advies d.d. 07-12-2017.

Reconstructie watergangen
Dempen watergangen met grond afhankelijk van de graven watergangen.
Tevens ligt er 10.000 m3 grond met een schone grondverklaring, afkomstig van werkzaamheden aan de Crefit door H&B. Deze te gebruiken voor aanpakken en oplossen van de bouwlocatie en watergangen.

Maatvoering in het werk controleren.
Maatvoering in het werk controleren.
RDG ontwerp & advies is niet verantwoordelijk voor afwijkingen in constructieplannen, maatvoering, prestaties en d.d.

c. 08-11-18: duiker gem. Woerden en wijk, geeft 58m2 extra water
b. 07-11-18: drink weland aangegeven
a. 05-11-18: aanvullende maatvoering watergangen

Aanpassen watergangen en damduiker

Nieuwbouw 4 vrijstaande woningen dossier: 857
a/d Hoofdweg 80
te Zegveld
Dhr. H.H. Uijterlinde
Kousweg 5
2435 NK Zevenhoven

tekenings: B-6c
schaal: 1:50/250
formaat: A0
datum: 10-10-2018
laatste wijz.: 08-11-2018

