


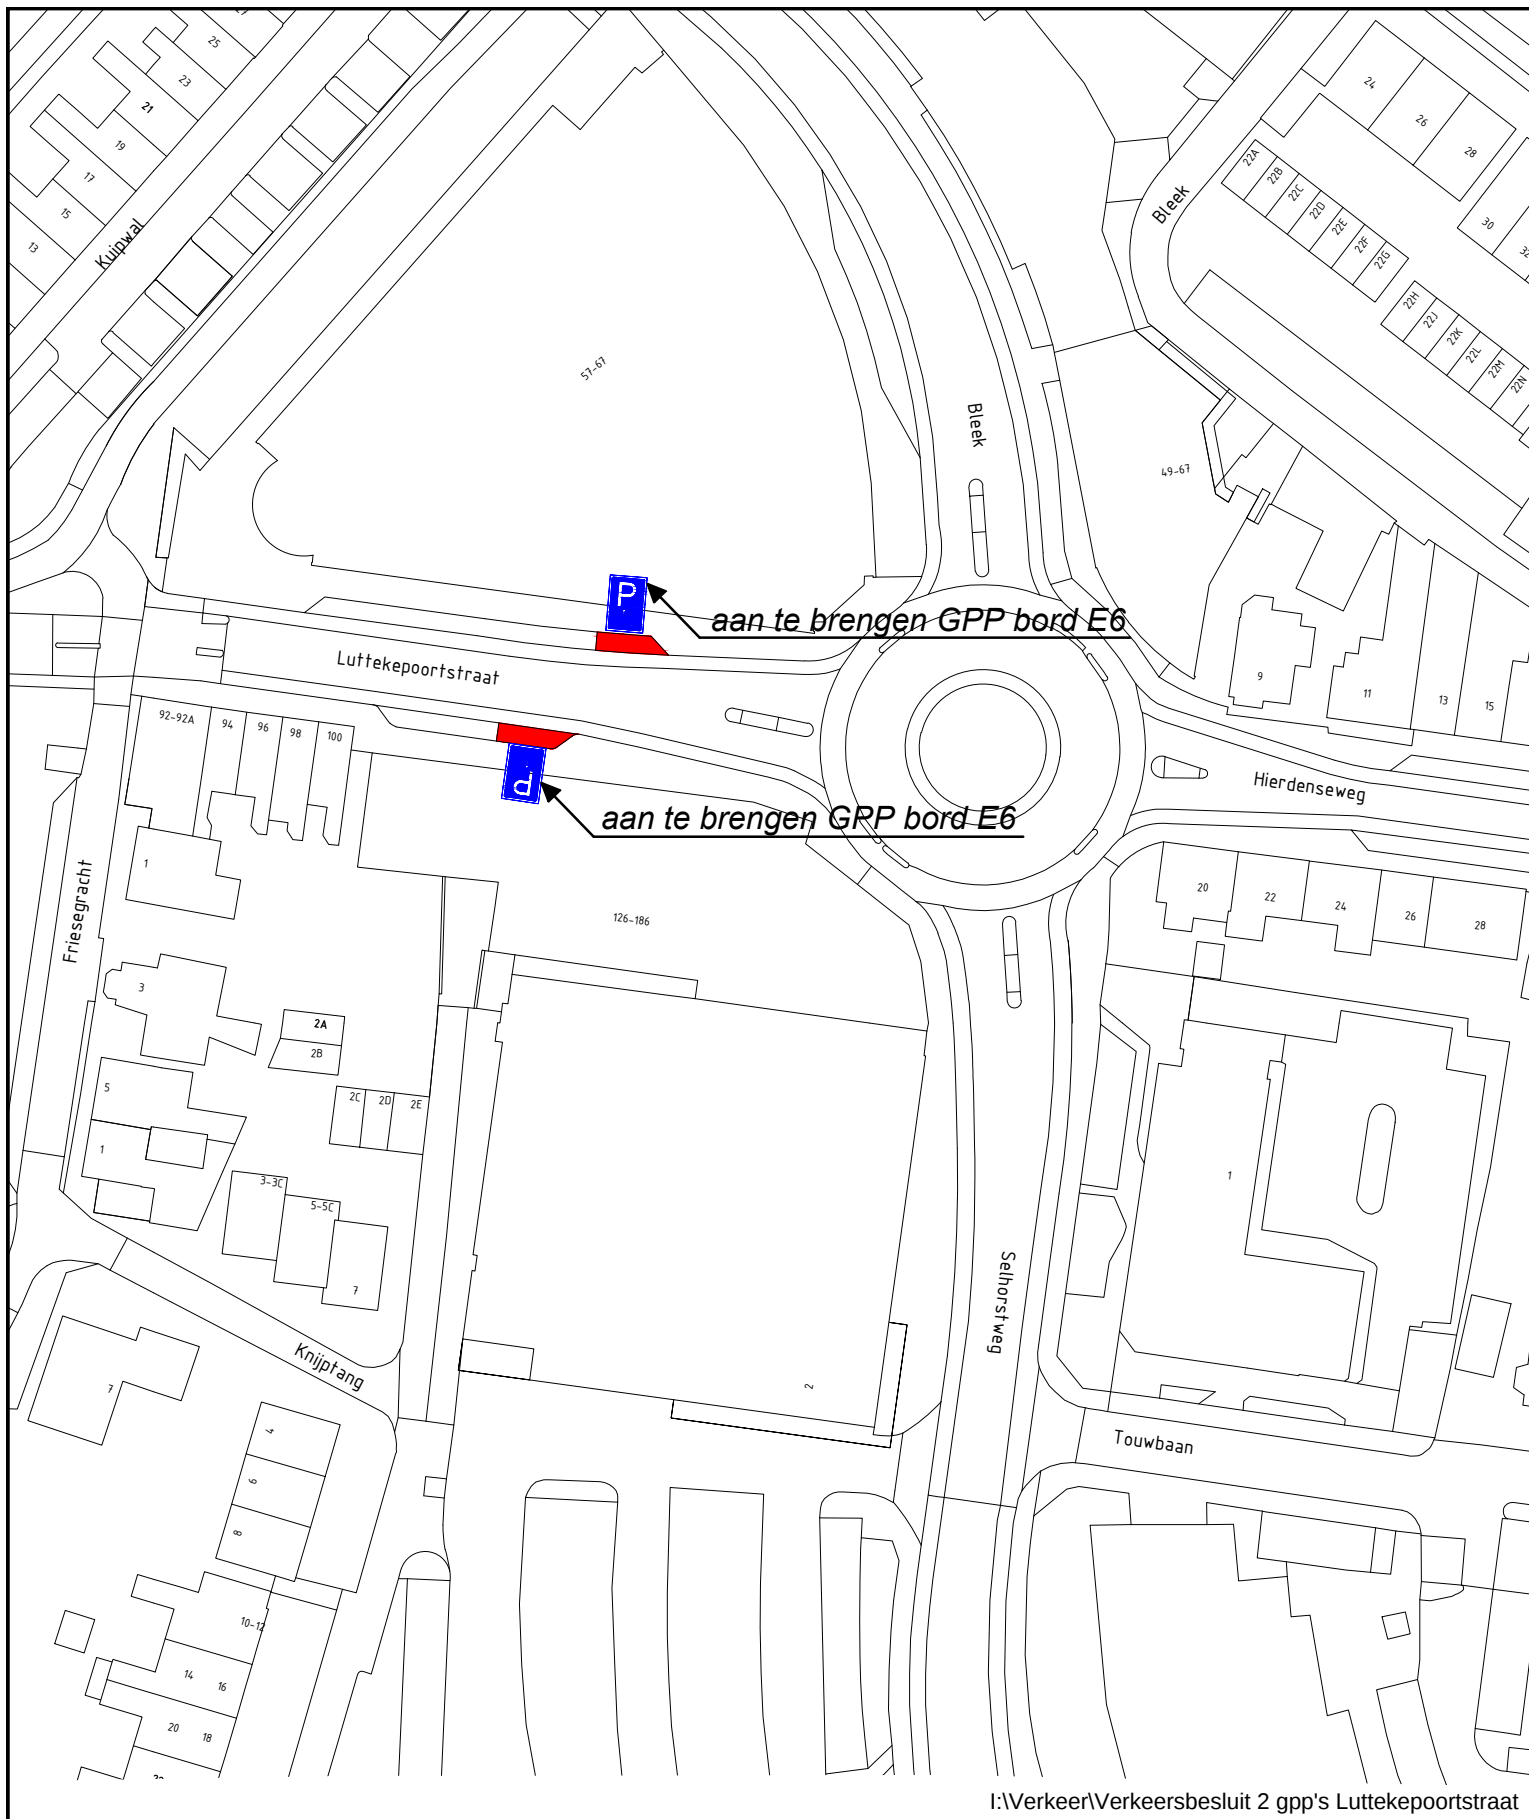

I:\Verkeer\Verkeersbesluit 2 gpp's Luttekepoortstraat

gemeente Harderwijk



**afdeling
Realisatie en Beheer**

Aanleg gehandicapten parkeerplaatsen Luttekepoortstraat

Verkeersbesluit

_____	_____	_____	_____
<u>A</u>	<u>26-11-2018</u>	<u>E.G.</u>	_____
Uitg.	Datum	Getekend	Opmerkingen

Goedgekeurd A.W.

Datum 26-11-2018

Formaat
A4

Schaal
n.v.t.

Tekeningnummer
103-0-250