


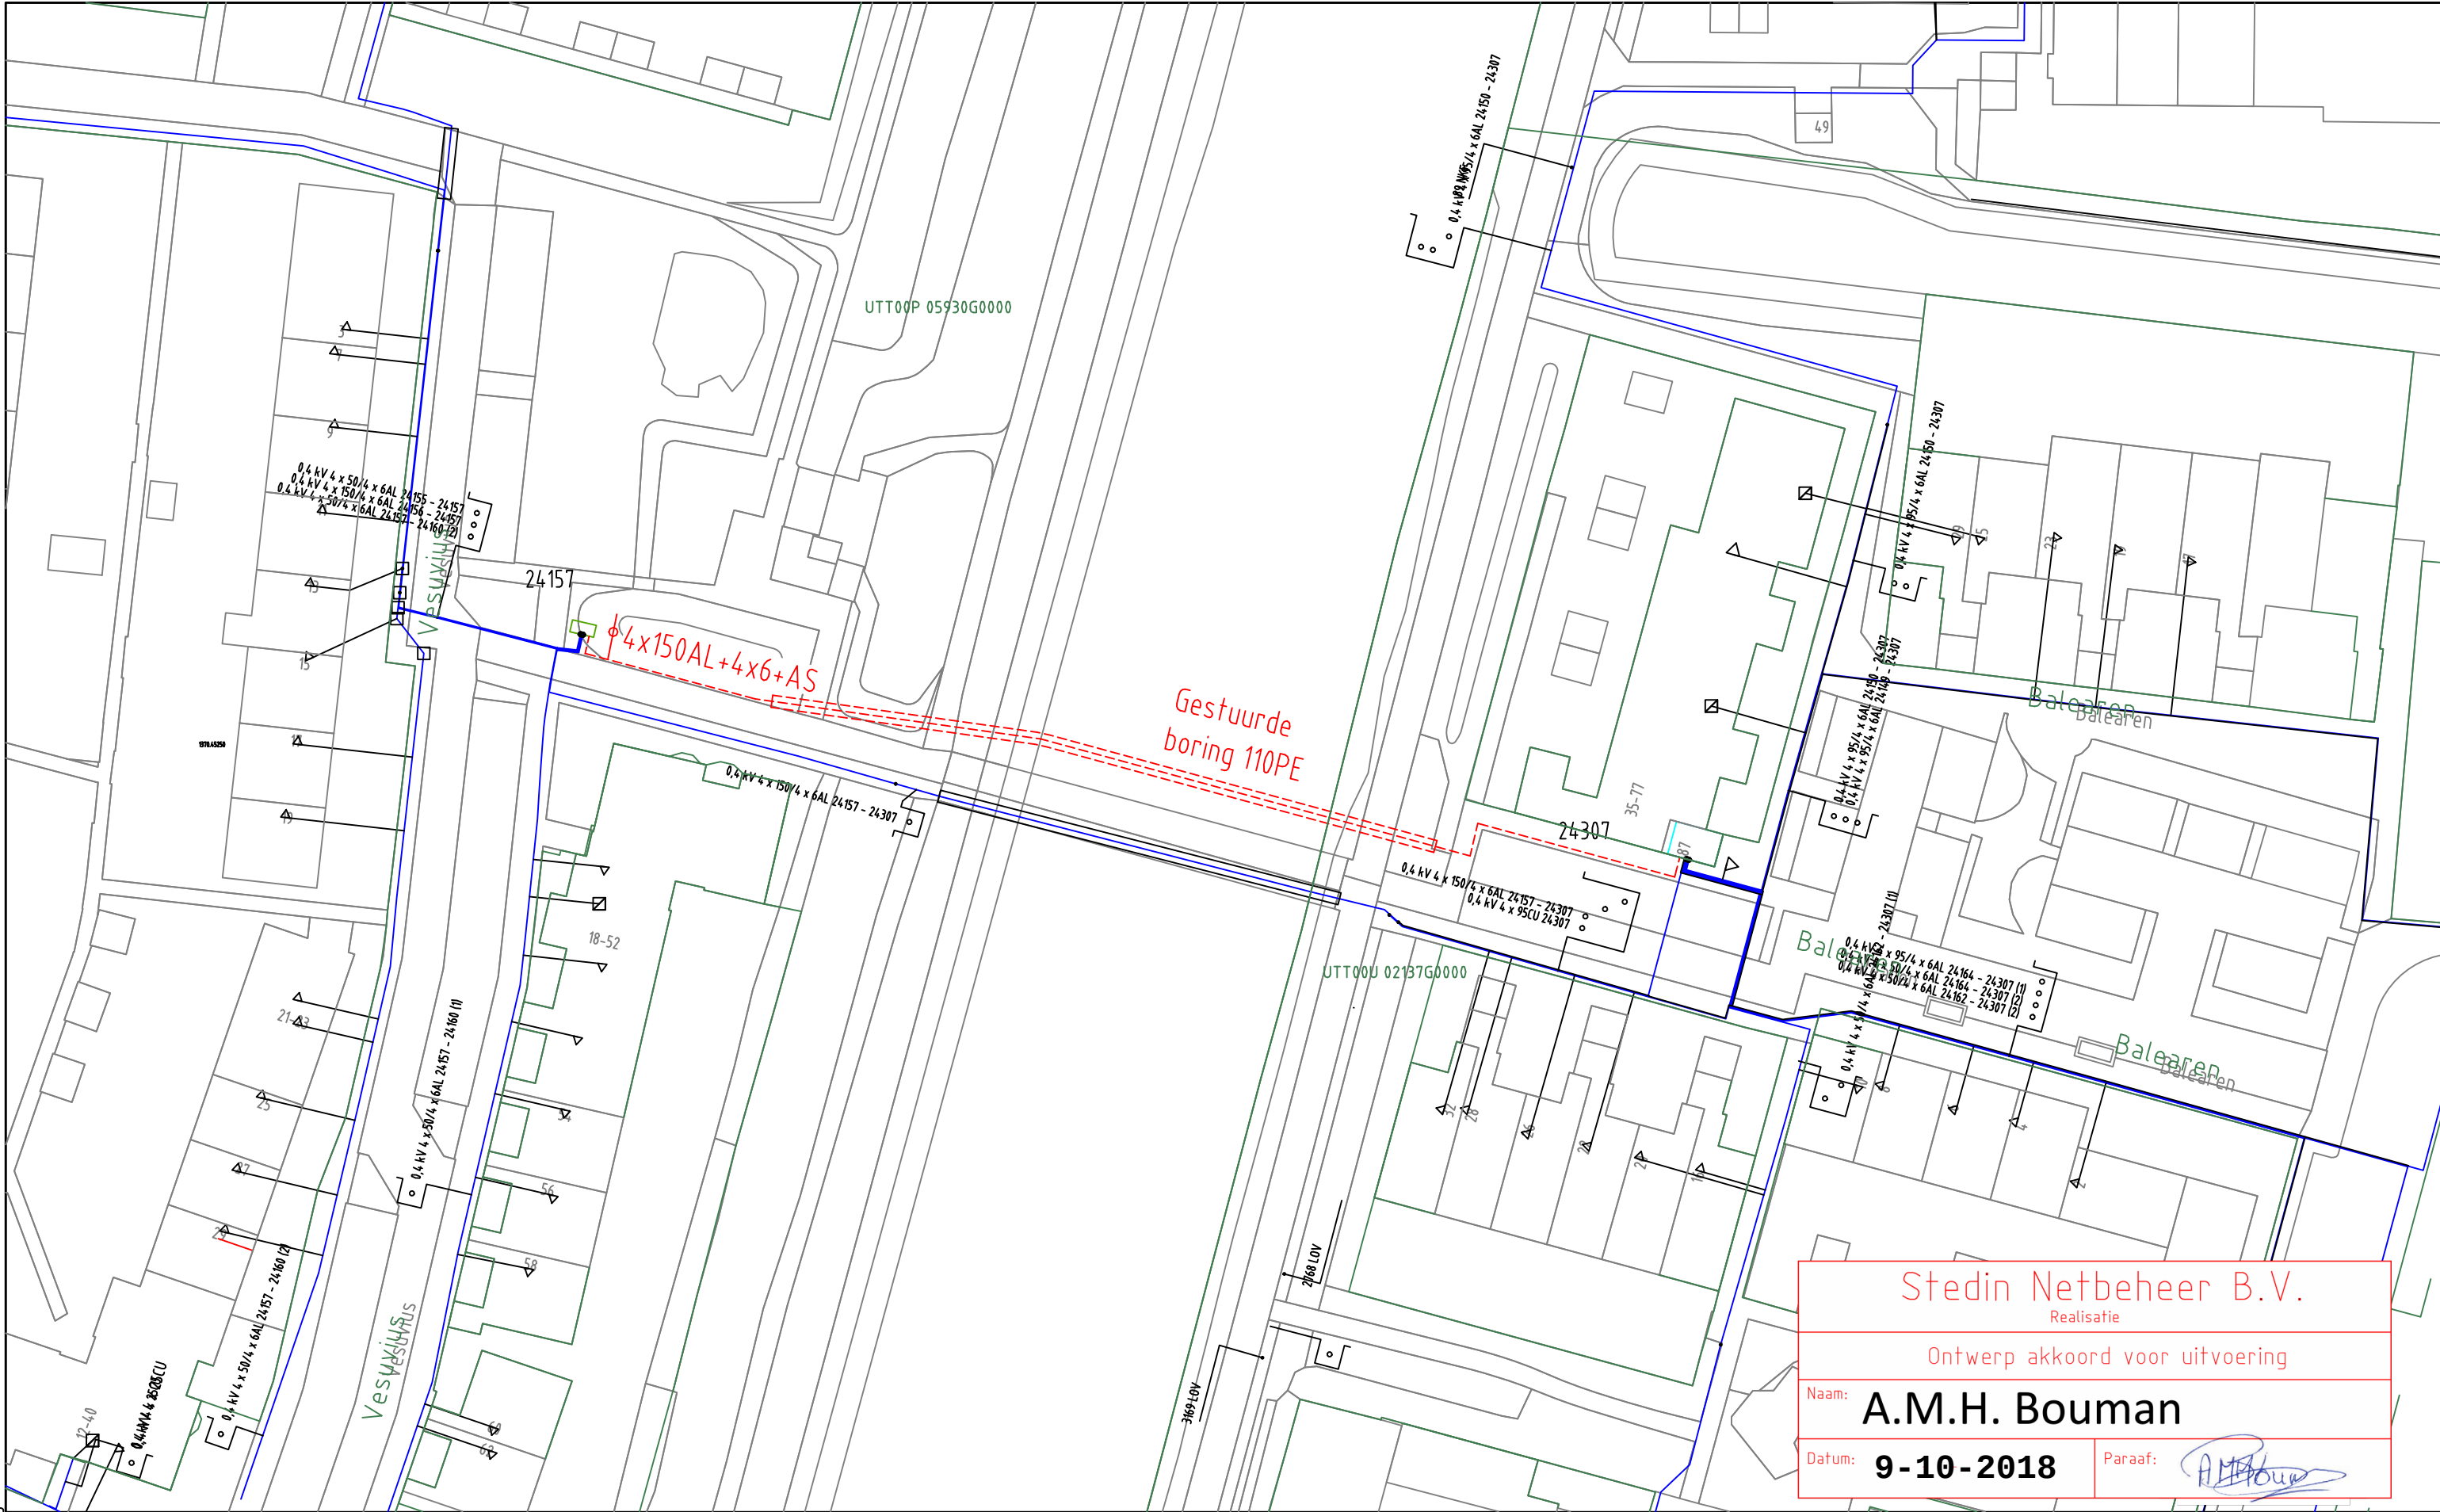

Stedin Netbeheer B.V.

Realisatie


Ontwerp akkoord voor uitvoering

Naam: A.M.H. Bouman

Datum: 9-10-2018

Paraaf:

ELEKTRA NIEUW	 LS-kast	 Station	 Leveringspunt	 Laadpaal	 OV mast		
	 Mast bovengronds	 Mof	 Bescherming	Abc Tekst	 Zinkerbord		
	---- Kabel nieuw	+++ Kabel te rijden	/// Kabel te rooien	/// Buiten Bedrijf	— Kadaster		
ELEKTRA BESTAAND	 LS-kast	 Station	 Leveringspunt	 OV mast	 Mast bovengronds	 Mof	 Bescherming
	 0,4 kV/OV	 0,4 kV	 OV	 3 kV	 6 kV	 10/13 kV	
	 23 kV	 25 kV	 50 kV		 66 kV		 150 kV
	 Buiten Bedrijf		 Telecom		 Aardkabel		 Gelijkspanning

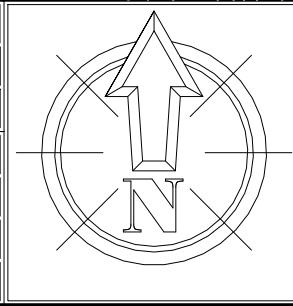

Opmerkingen/Tracélengte:	
STEDIN	20180927 Trace Elektra Balearen 32 BIJ. Utrecht LS-PLAN Detailontwerp/Vergunning E
Formaat: A3	
Schaal: 1:500	
Volgend bladnr: nvt	
Wijz: #0	Get: CAD-Utrecht
Datum: 27-9-2018	Gec: CAD-Utrecht
Project: 930000092944 Project	
Ordernr: 50153145	
Documentnr: 20180927-0000-028	
Status: Vrij voor uitvoering	Bladnr: 028