


Situatie
Gemeente Breda
Sectie: H 10778
Schaal 1:500



Gemeente Breda

Bijlage 2 bij besluit
Z2018-005163-V1

V&L

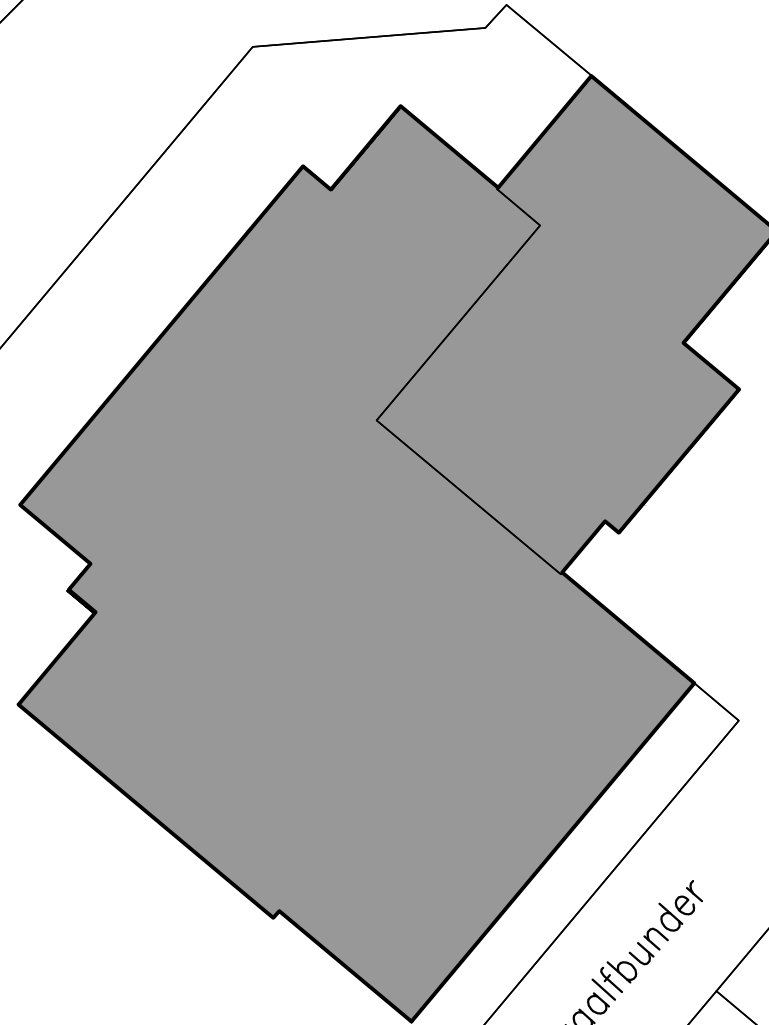

G01

Marquart
ARCHITECTEN

Pieter Breughelstraat 12
Postbus 163
4940 AD Raamsdonksveer
Telefoon 0162 518008
Fax 0162 523030
E-mail info@marquart.nl

18-087
18-087-G.dwg
17-07-2018

werknnummer
file-naam
datum

Brandveilig gebruik o.b.s. "De Wildert"
BreedSaam
Situatie
1:500

project
opdrachtgever
onderdeel
schaal