


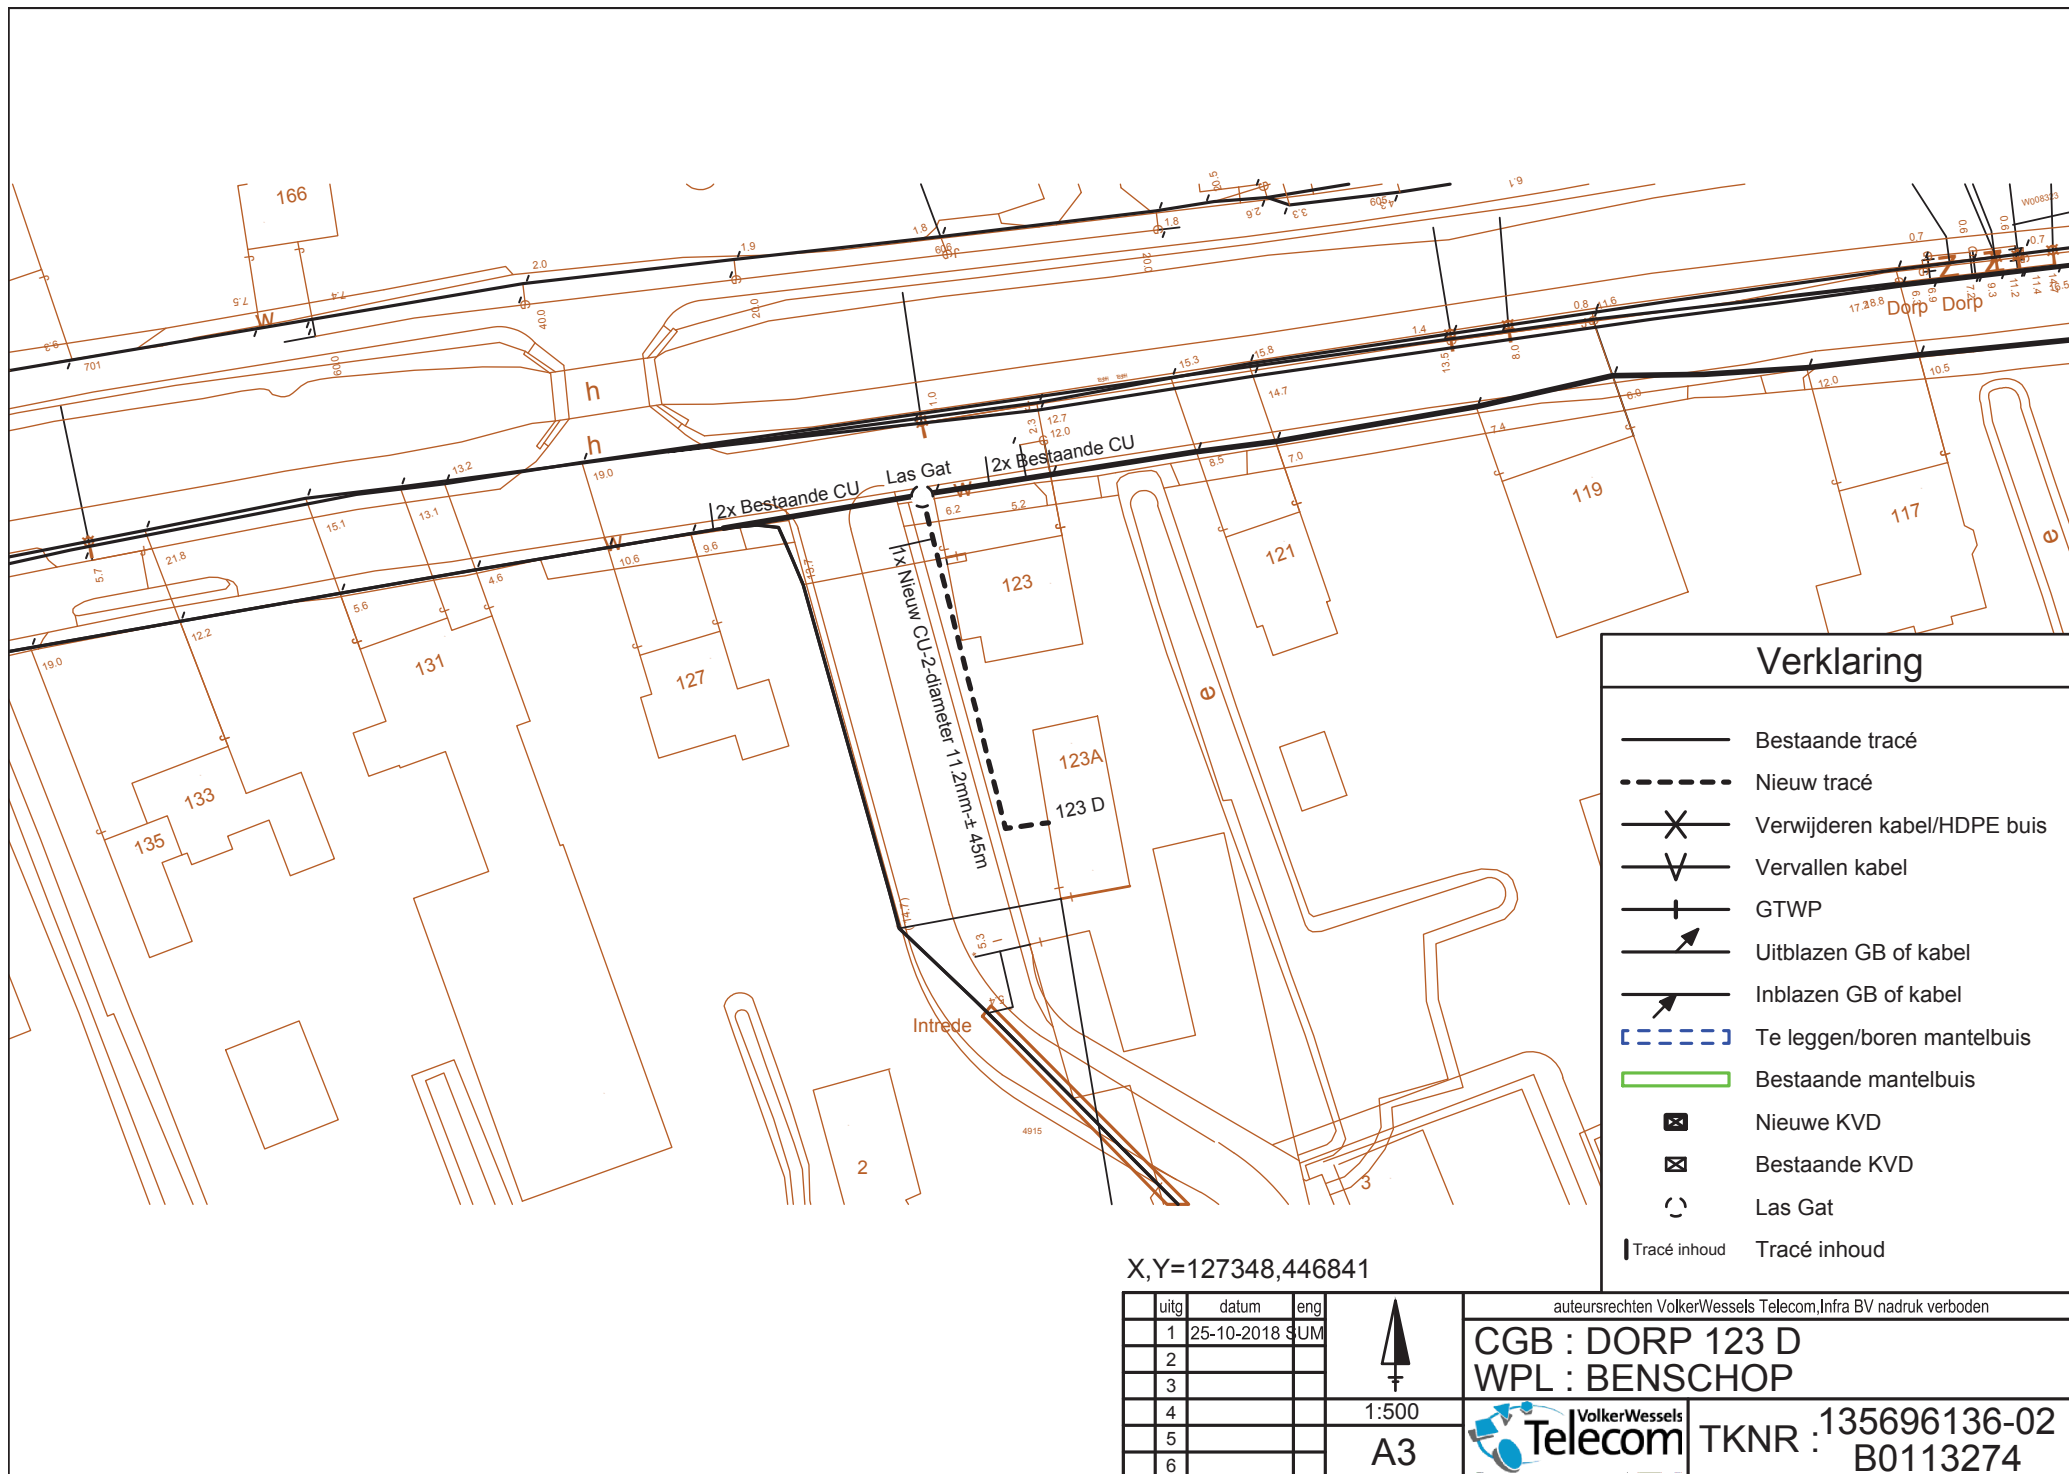

Verklaring

- Bestaande tracé
- Nieuw tracé
- Verwijderen kabel/HDPE buis
- Vervallen kabel
- GTWP
- Uitblazen GB of kabel
- Inblazen GB of kabel
- Te leggen/boren mantelbuis
- Bestaande mantelbuis
- Nieuwe KVD
- Bestaande KVD
- Las Gat
- Tracé inhoud

X,Y=127348,446841

uitg	datum	eng
1	25-10-2018	SUM
2		
3		
4		
5		
6		



1:500

A3

auteursrechten VolkerWessels Telecom, Infra BV nadruk verboden

CGB : DORP 123 D
WPL : BENSCHOP



TKNR : 135696136-02
B0113274