



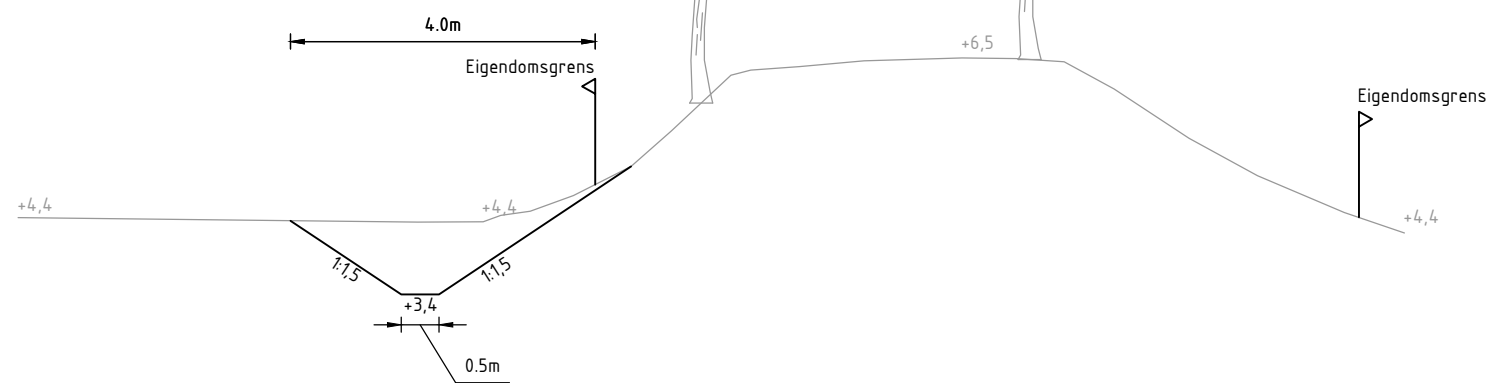

1,0m +NAP

Dwarsprofiel 1



Profiel afkomstig van inmeting (d.d. 01-03-2017)

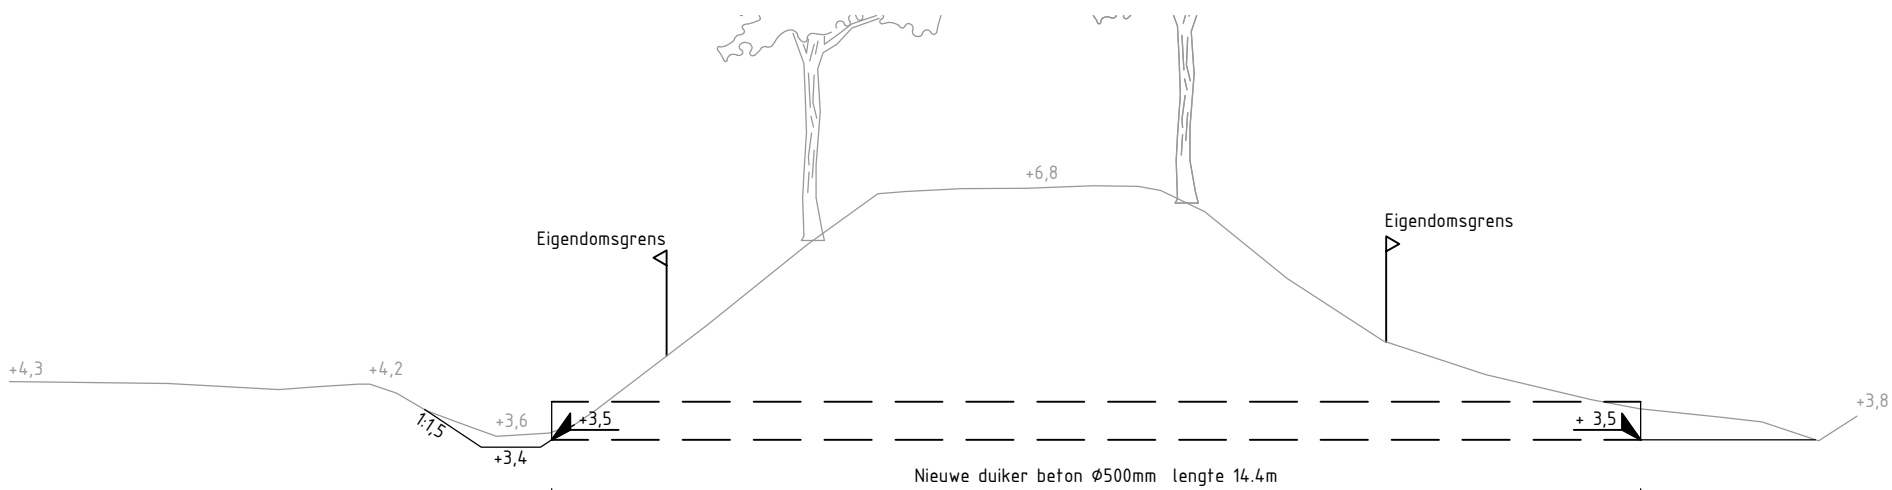

1.0m +NAP

Dwarsprofiel 2


Profiel afkomstig van inmeting (d.d. 01-03-2017)

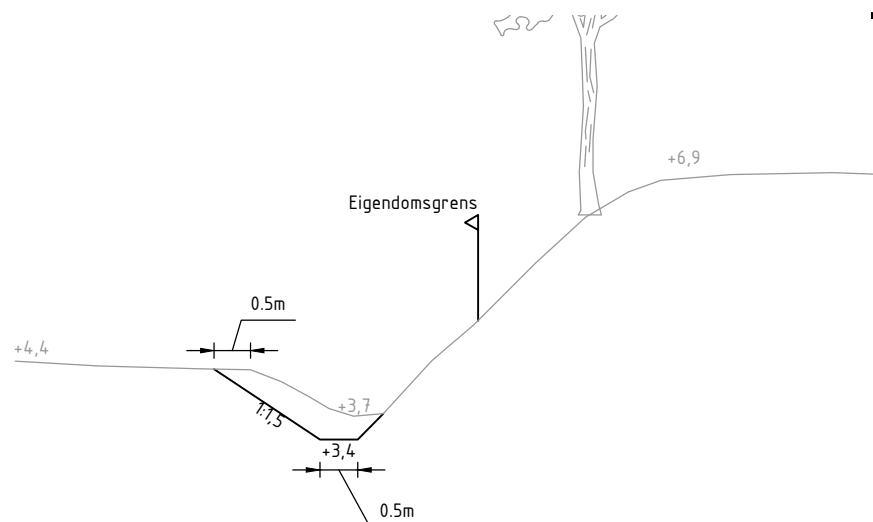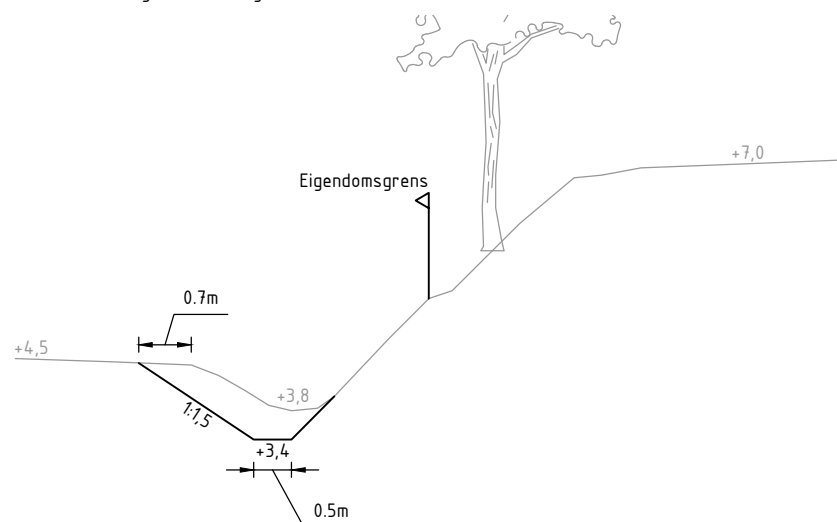

1,0m +NAP

Dwarsprofiel 3

Profiel afkomstig van inmeting (d.d. 17-03-2017)

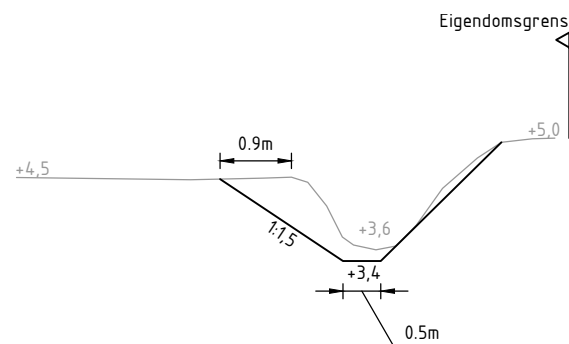

1,0m +NAP

Dwarsprofiel 5

Profiel afkomstig van inmeting (d.d. 17-03-2017)

2	Aanvullingen na aanleiding van gesprek met familie Spierings	D. Salwegter	O. de Vrind	O. de Vrind	04-04-2017
1	Meeting van 17-03-2017 toegevoegd	D. Salwegter	O. de Vrind	O. de Vrind	21-03-2017
0	Eerste uitgave	D. Salwegter	O. de Vrind	O. de Vrind	16-03-2017
revisie	omschrijving	getekend	gecontroleerd	akkoord	datum
opdrachtgever Rijkswaterstaat		project Anti vernattingsmaatregelen Maximakanaal - Poeldonk			
omschrijving Profielen		 documentstatus Definitief documentversie 2			
formaat A3	schaal 1:100	fase Voorlopig ontwerp	bladnr. 1	van 2	projectnummer / tekeningnummer BF2603-101-1139 VO 102