


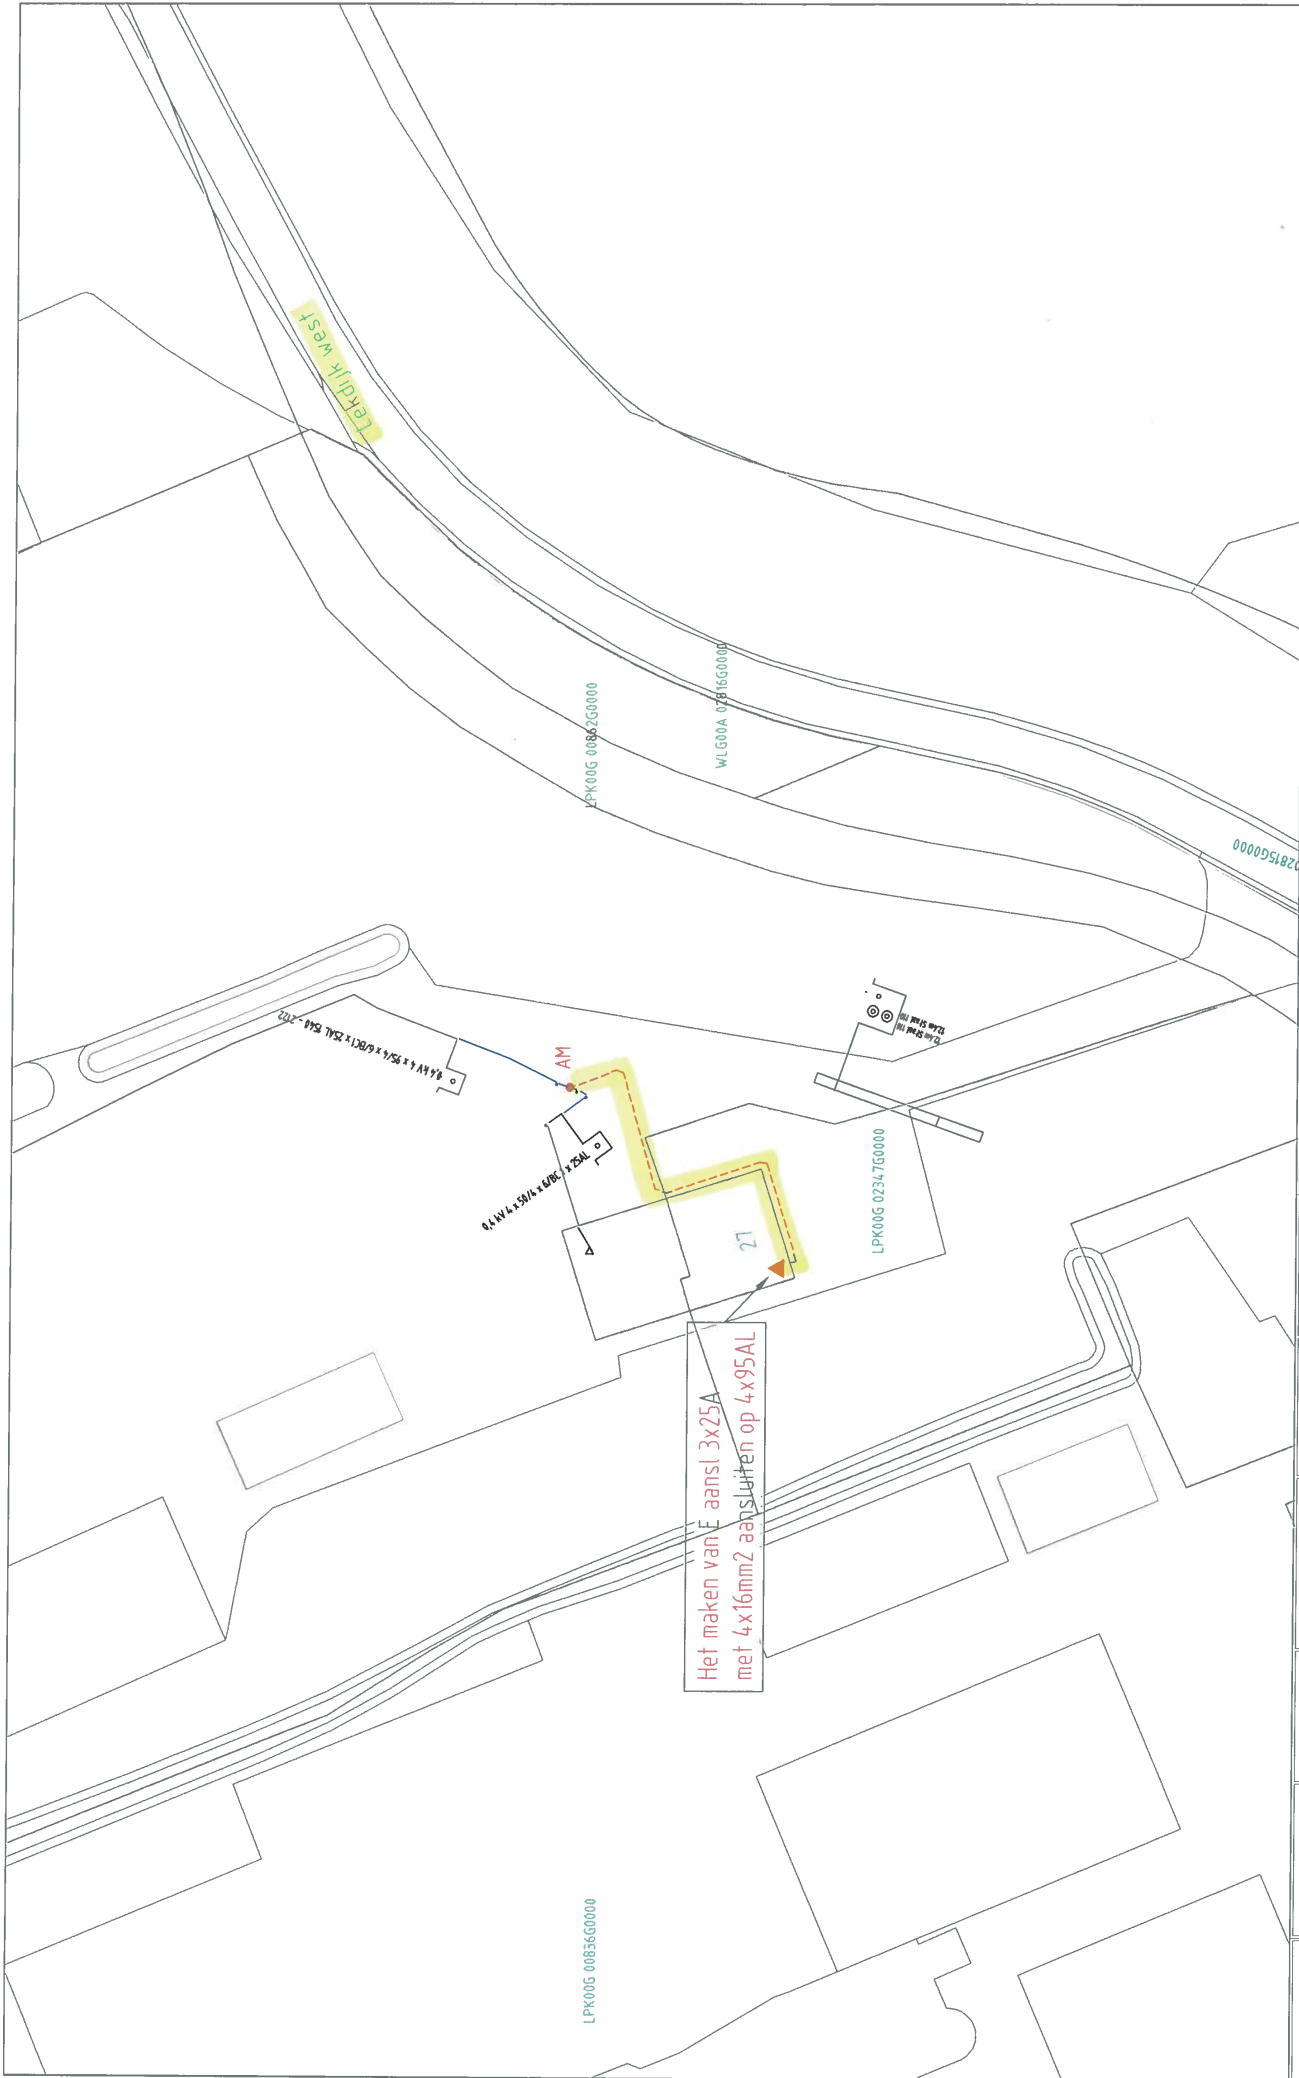

Opmerkingen/Tracé lengte:		20181102 Trace Elektra Lekdijk West 27 A . Lopik LS-PLAN Detailontwerp/Vergunning E		Wijze #0 Get: G.Urban Datum: 2-11-2018 Project: 930000098710 KGK Aanvraag Ordernr: 50158127 Documentnr: 20181102-0000-020 Status: Voor uitvoering	
STEDIN		Formaat: A3 Schaal: 1:500 Volgend blad: nvt		Bladnr: 020	
ELECTRA NIEUW		ELECTRA BESTAAND		Opmerkingen/Tracé lengte:	
LS-kast	Station	Leveringspunt	Laadpaal	OV mast	
Mast bovengronds	Mof	Bescherming	ABC	Zinkerbord	
Kabel nieuw	Kabel te rijsen	Kabel te roepen	Buiten Bedrijf	Kadaster	
LS-kast	Station	Leveringspunt	OV mast	Bescherming	
0,4 kV/0V	0,4 kV	0,4 kV	0V	10/13 kV	
23 kV	25 kV	50 kV	66 kV	150 kV	
Buiten Bedrijf	Telecom	Aardkabel	Gelijkspanning		